



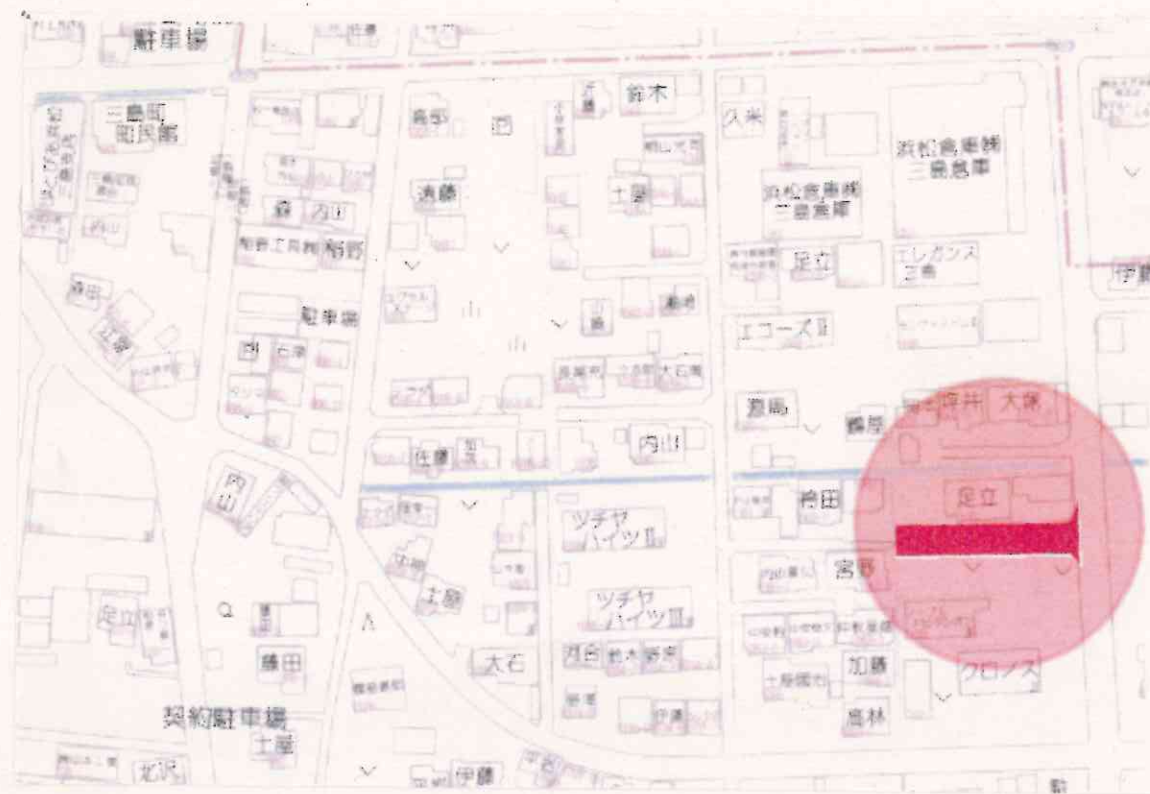


附近見取図

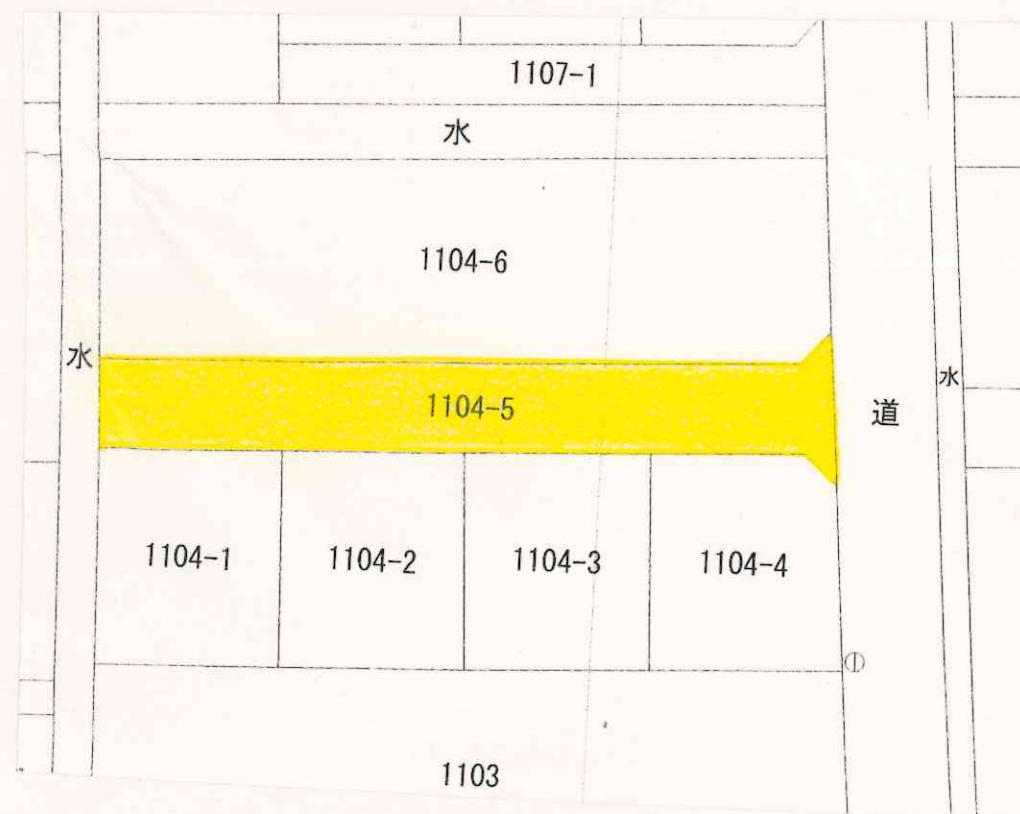


公図写 縮尺:1/500

道路位置指定図	指定番号	6-3
三島町	指定年月日	R6. 9. 26

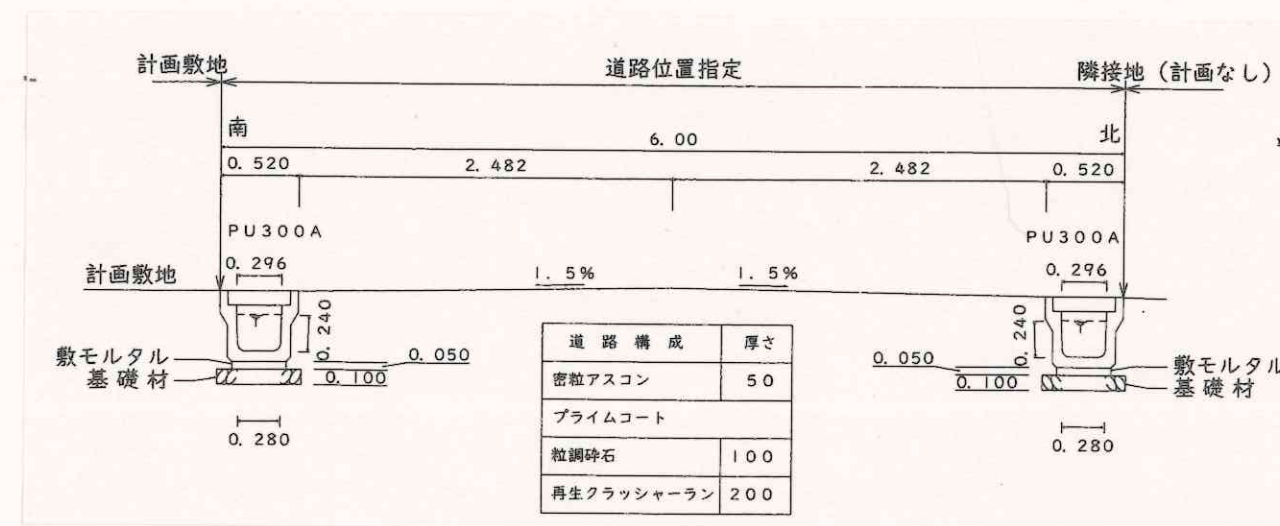

道路断面図 縮尺:1/50

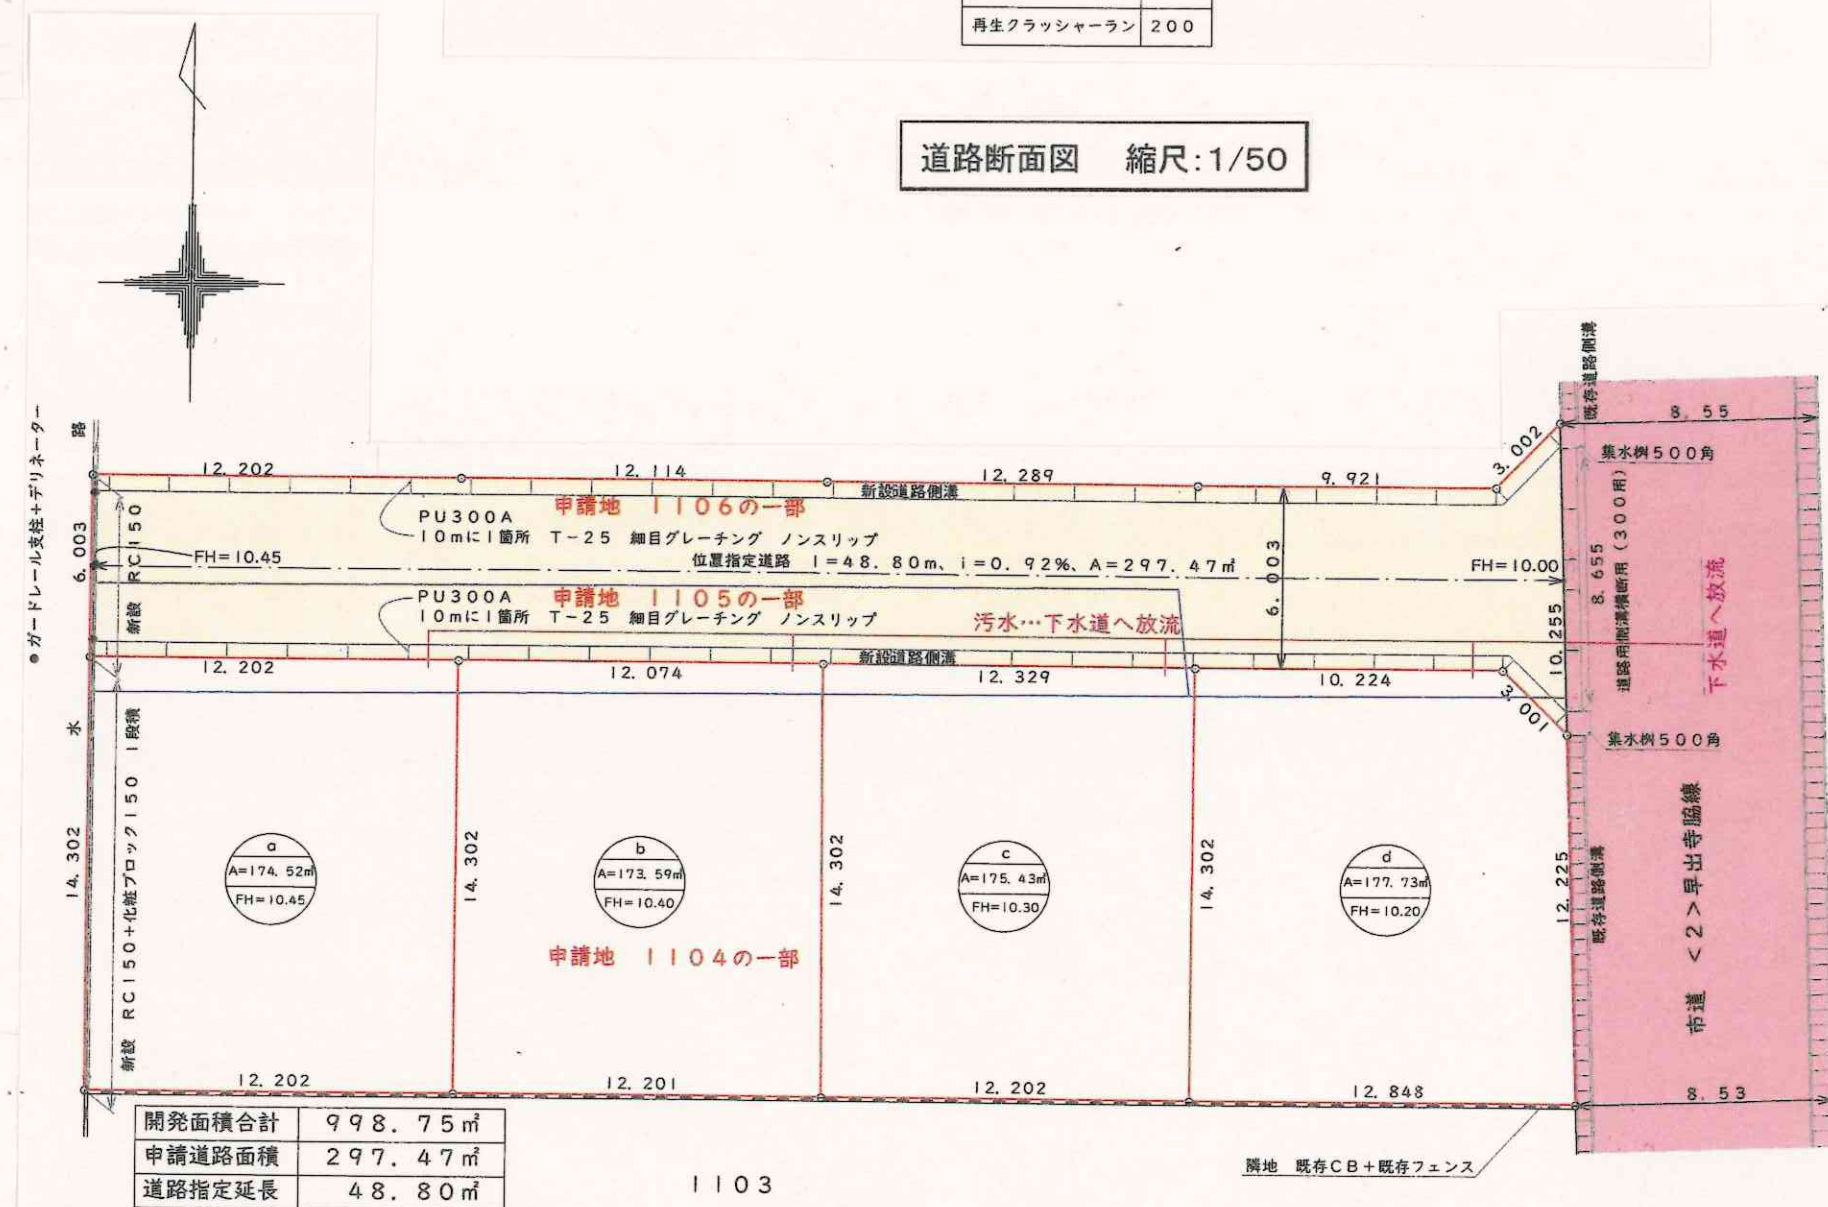

実測平面図 縮尺:1/250