


道路位置指定図	指定番号	7-2
幸四丁目	指定年月日	R8.1.15


附近見取図



公図写 縮尺:1/600

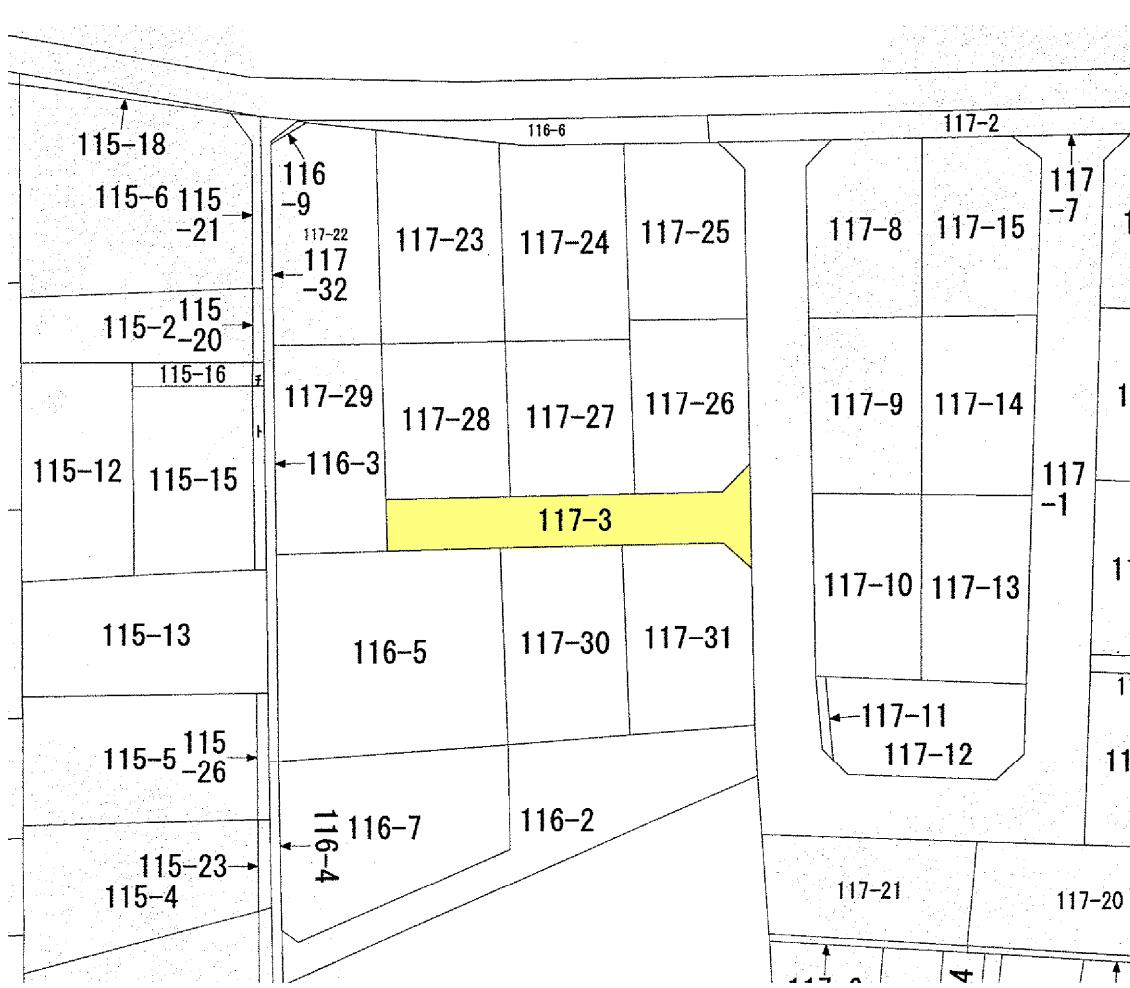

断面図 縮尺:1/50

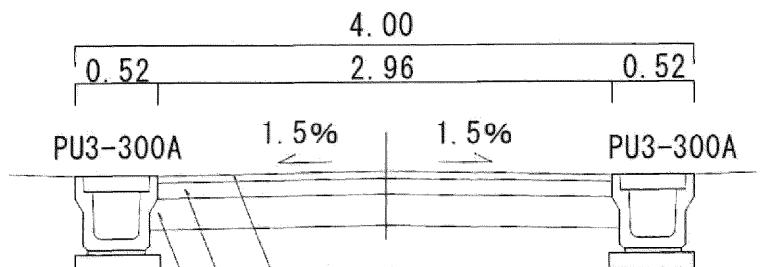

実測平面図 縮尺:1/250

