



附近見取図

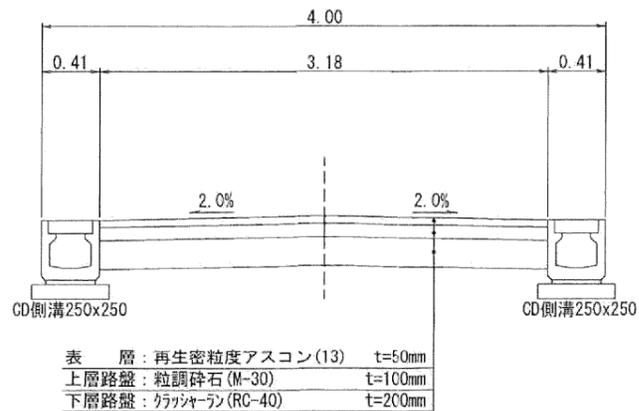

公図写 縮尺: 1/600

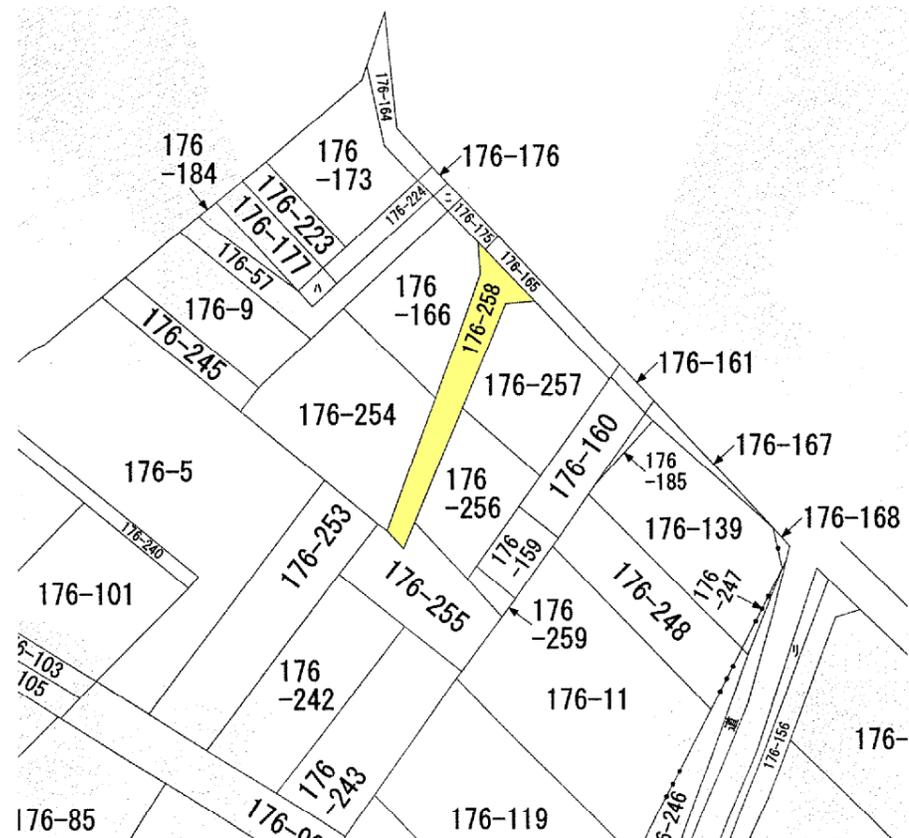


道路位置指定図	指定番号	7-4
和合北三丁目	指定年月日	R8. 2. 19

断面図 縮尺: 1/50

開発区域面積 890.60㎡

実測平面図 縮尺: 1/250

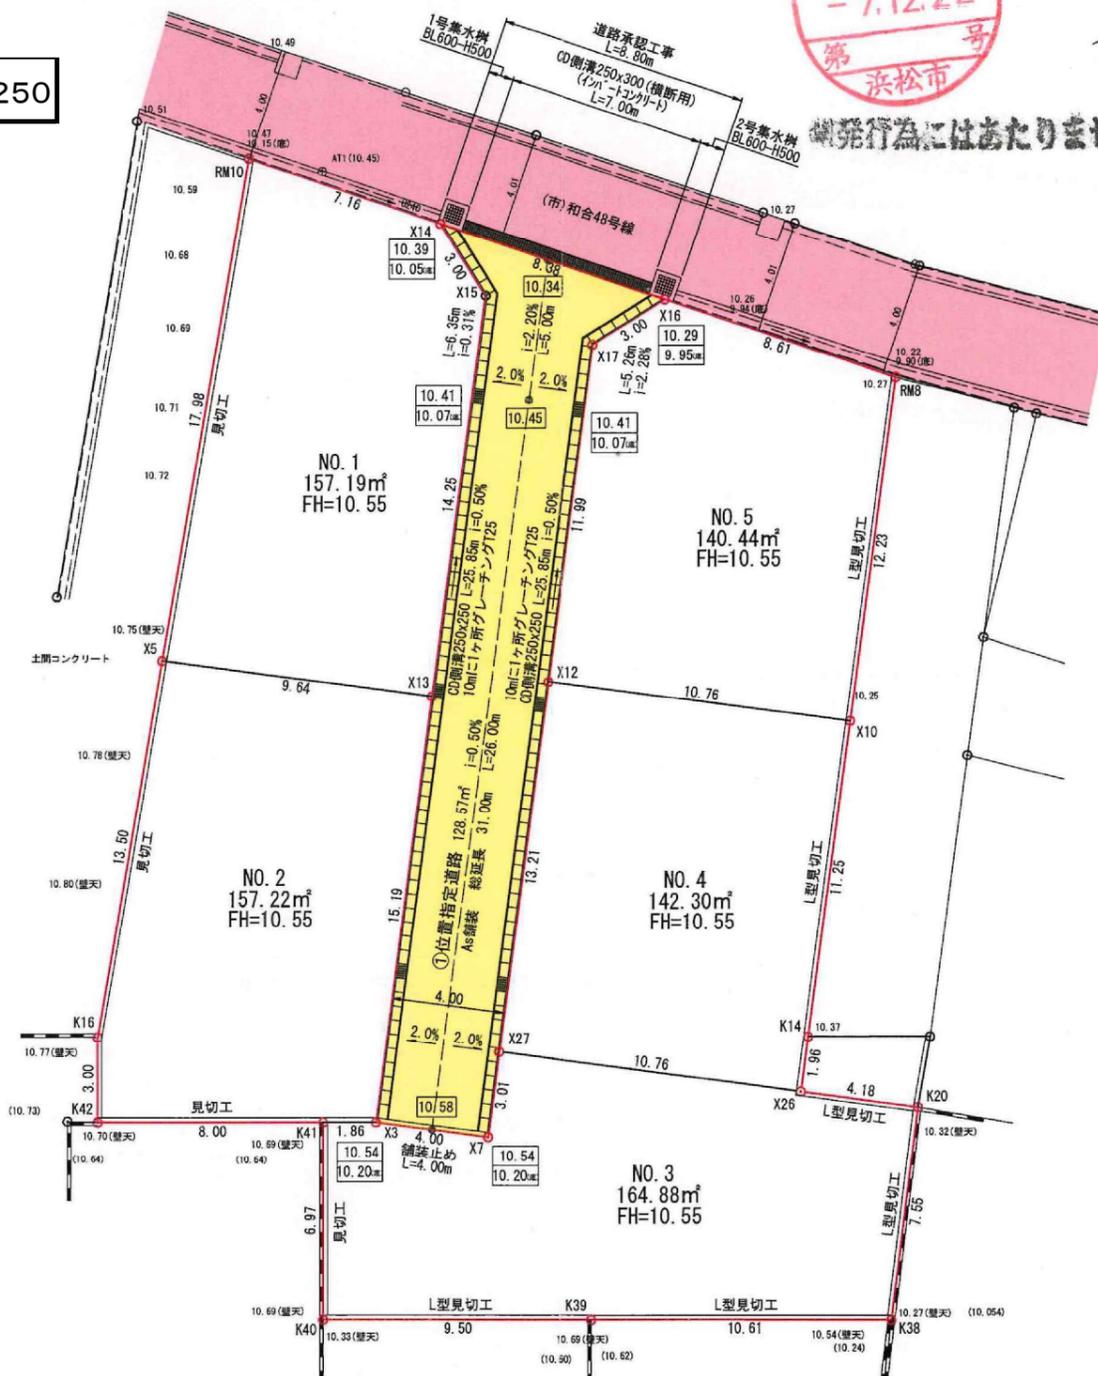

開発行為にはあたりません