



附近見取図

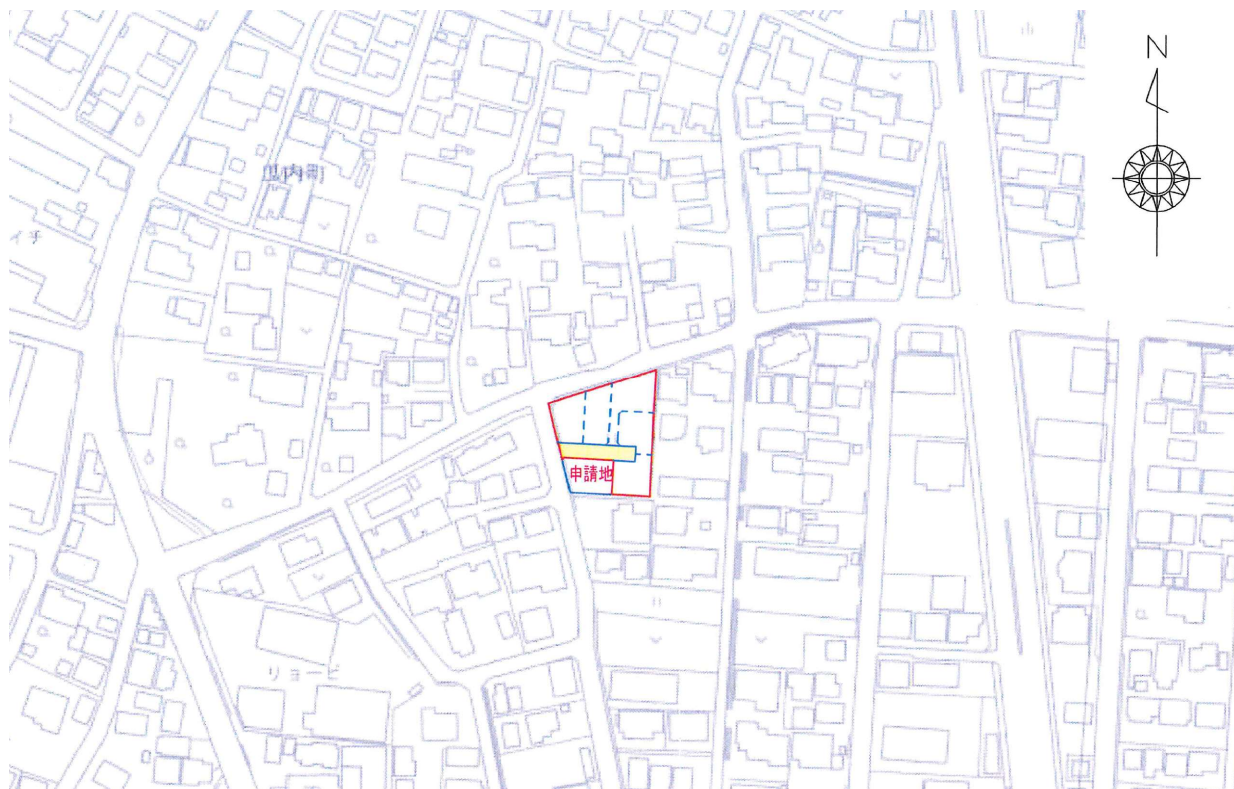

公図写 縮尺: 1/500

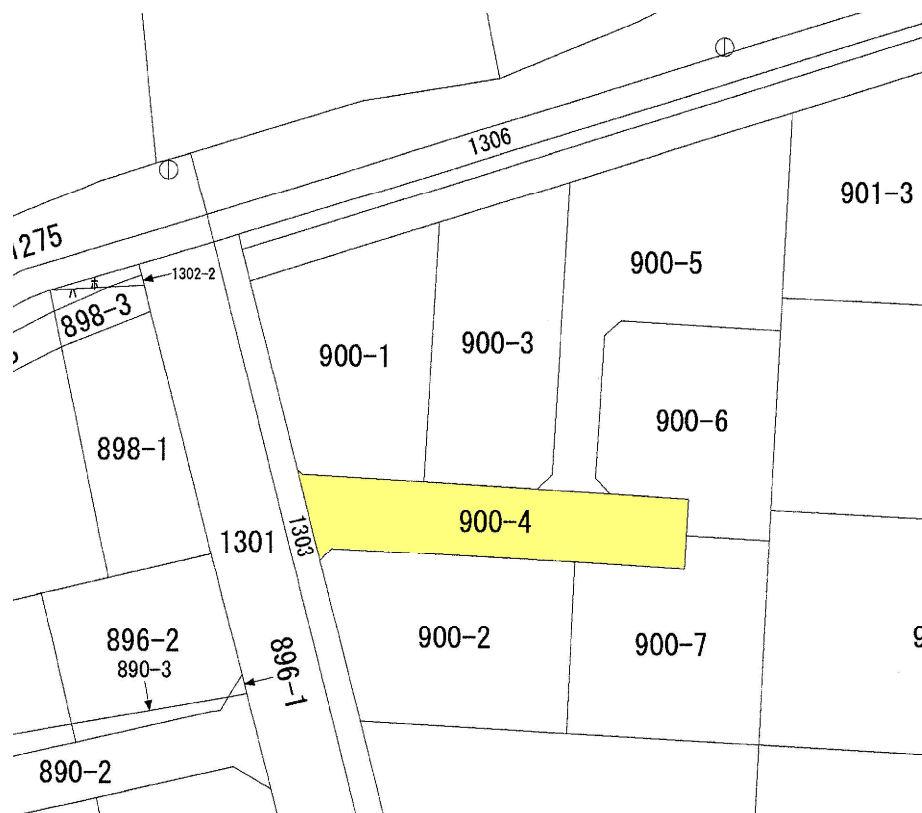

道路位置指定図	指定番号	7-5
瓜内町	指定年月日	R8. 8. 20

断面図 縮尺: 1/50

実測平面図 縮尺: 1/250

