

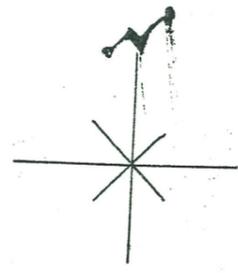


道路位置指定図	指定番号	40-360
蛭塚町 地内	指定年月日	S40.11.8

断面図

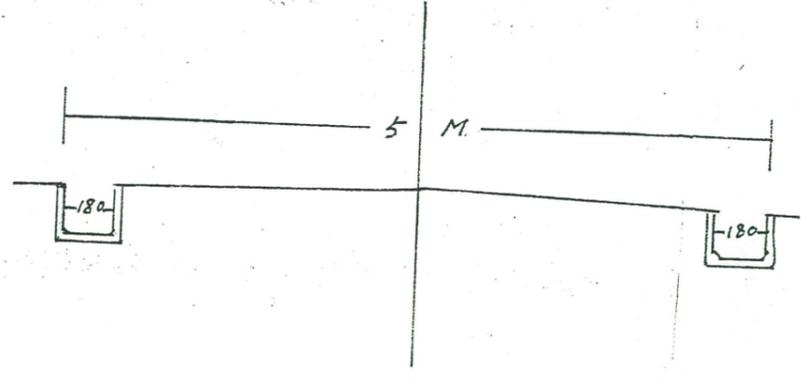


附近見取図

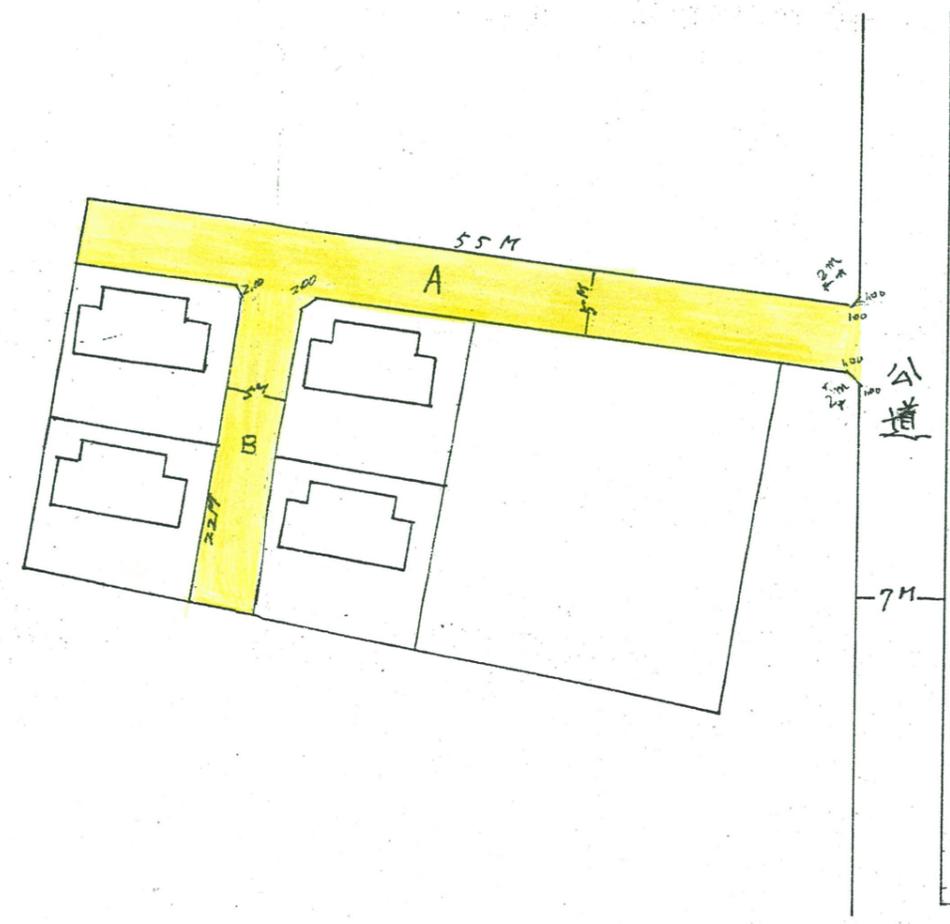


地籍図 (実測図及び公図写)

公園  
蛭塚町  
松本市

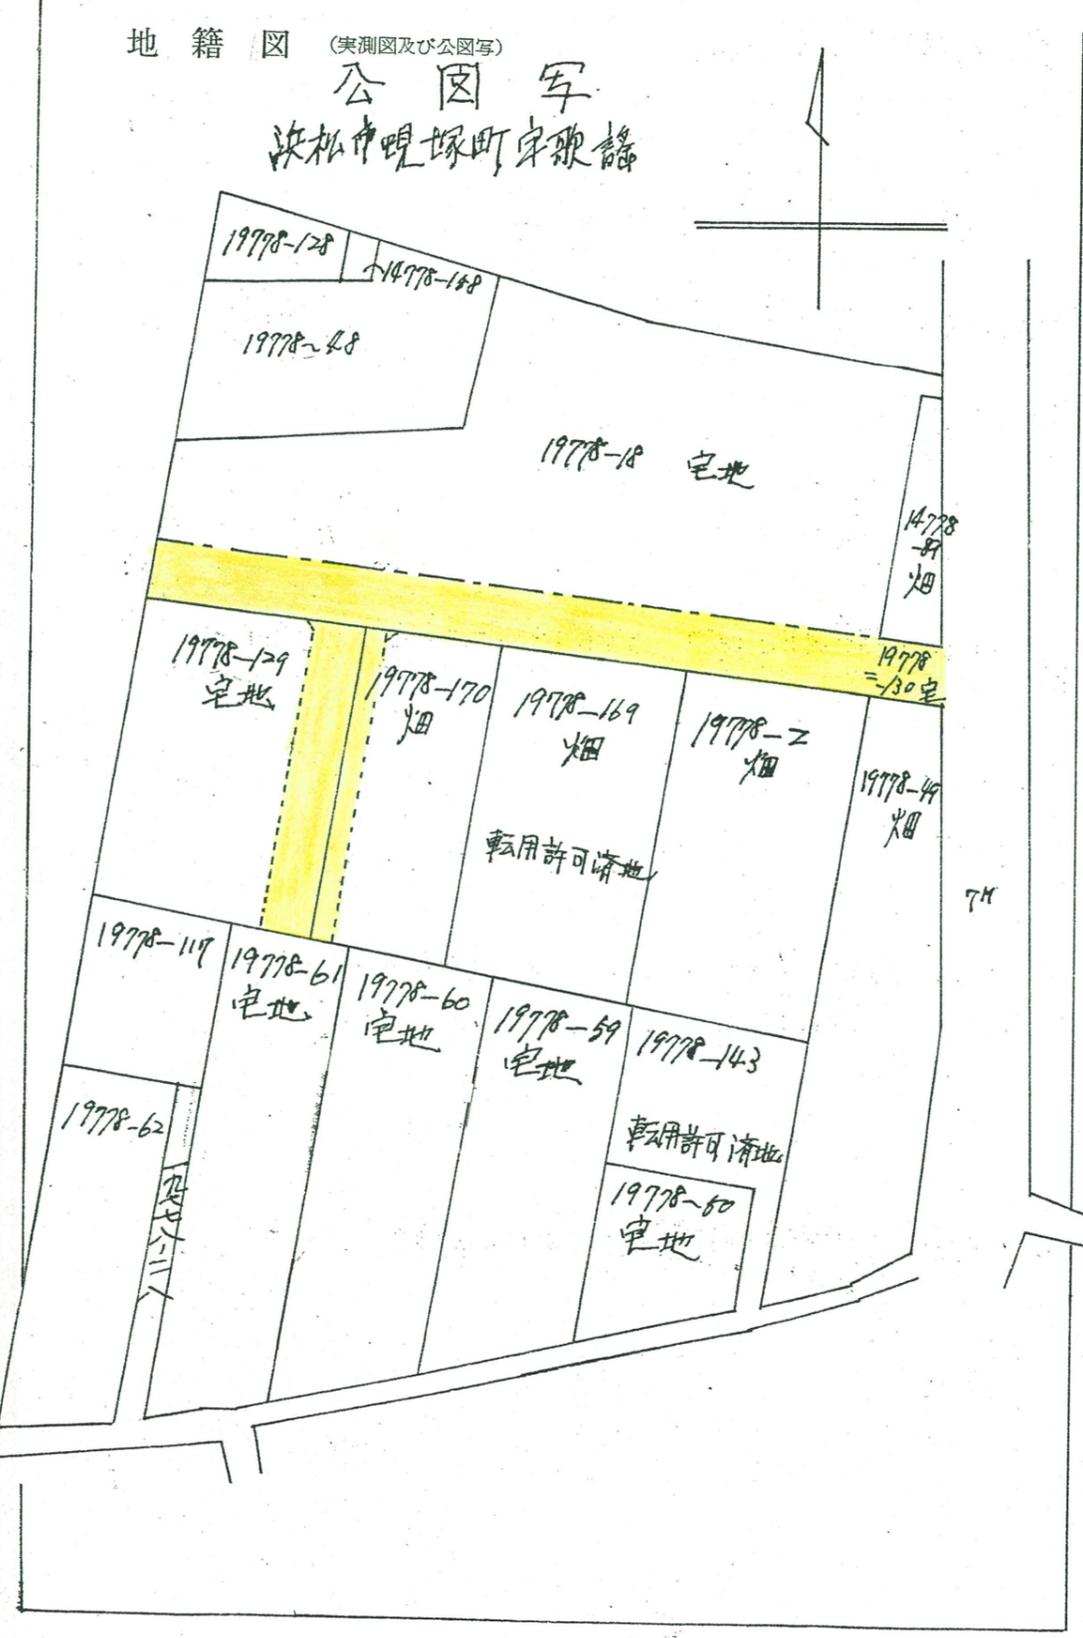


道路位置指定図	指定番号	3-3
蛭塚三丁目	指定年月日	R3. 11. 12


附近見取図

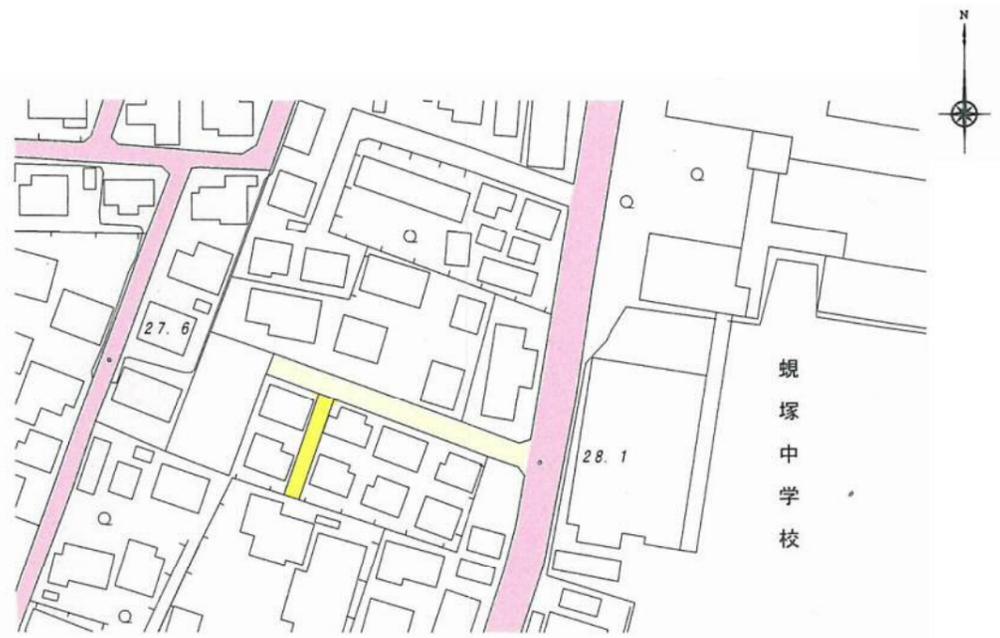

公図写 縮尺:1/600

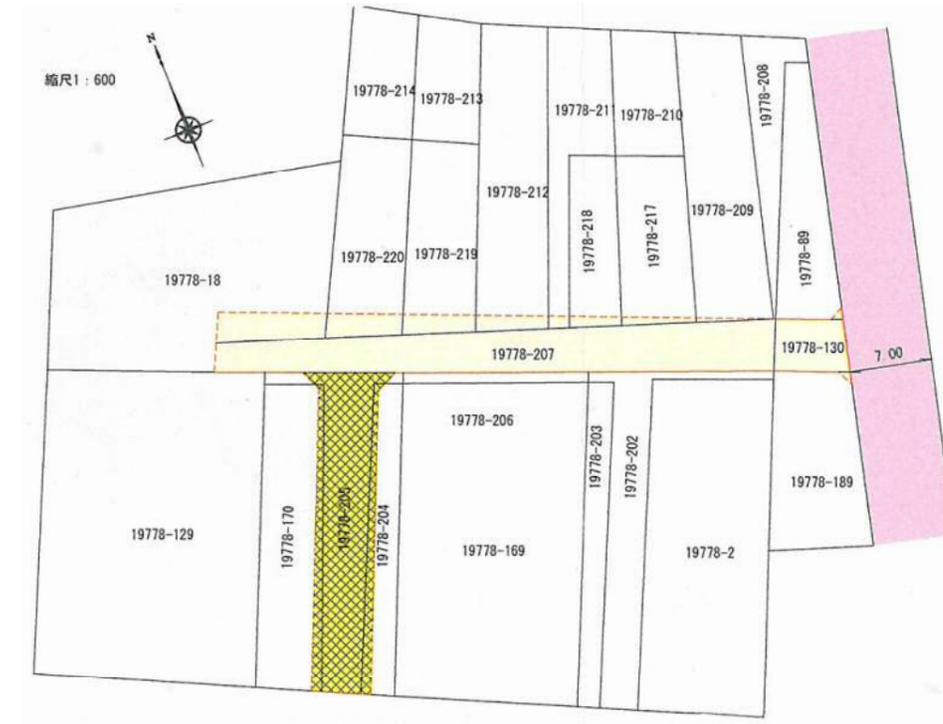


断面図 縮尺:1/20

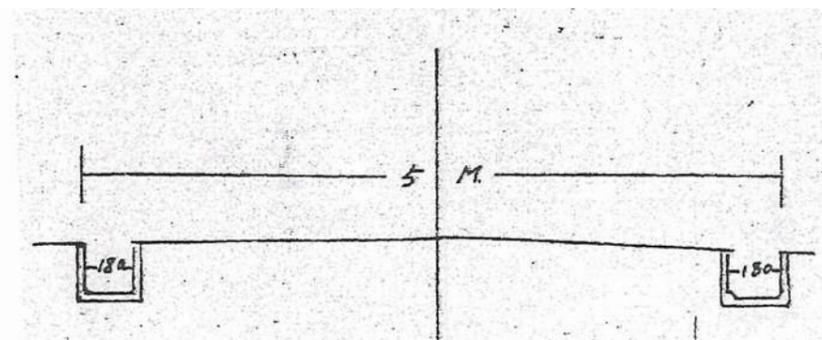


道路位置指定図	指定番号	3-1
篠原町	指定年月日	R3. 8. 19

実測平面図 縮尺: 1/250

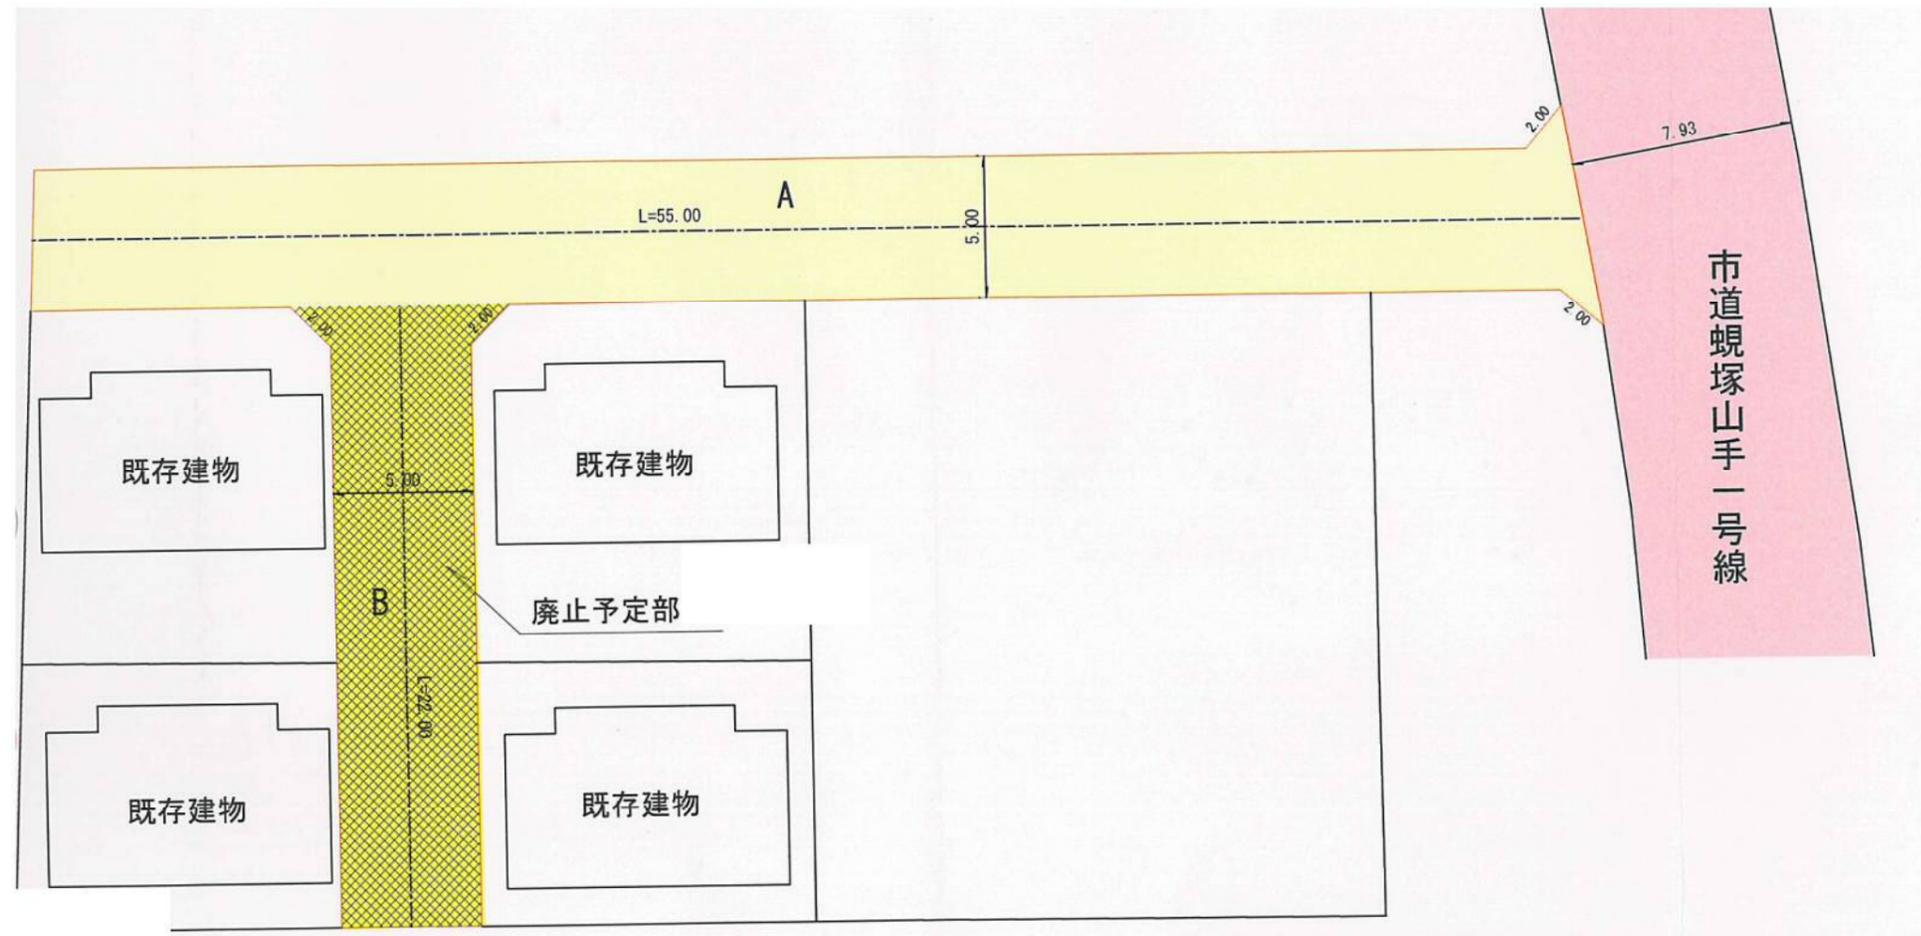


道路位置指定図	指定番号	3-3
蛭塚三丁目	指定年月日	R3. 11. 12


附近見取図

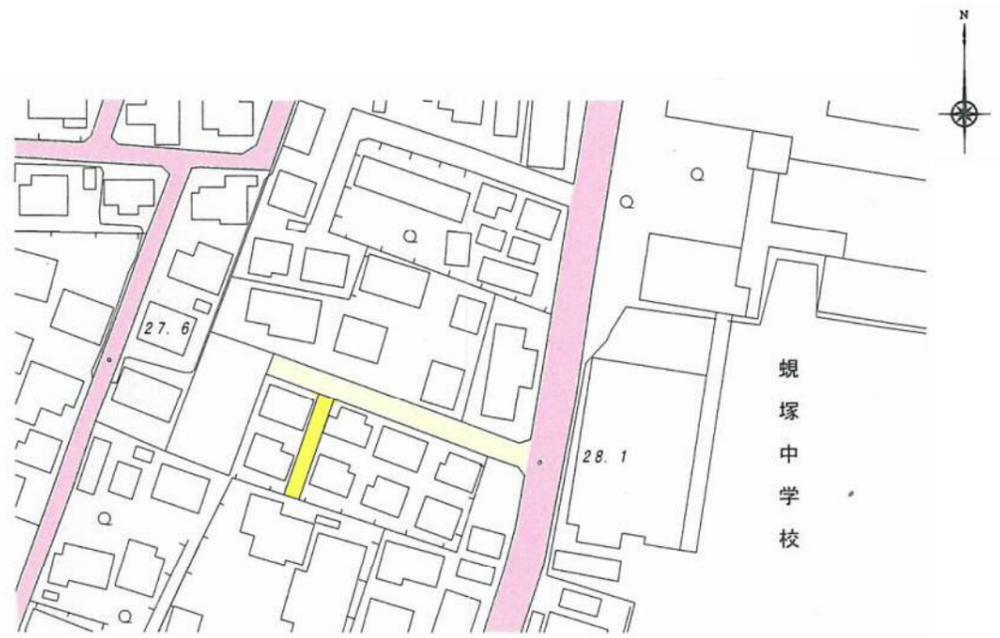

公図写 縮尺:1/600

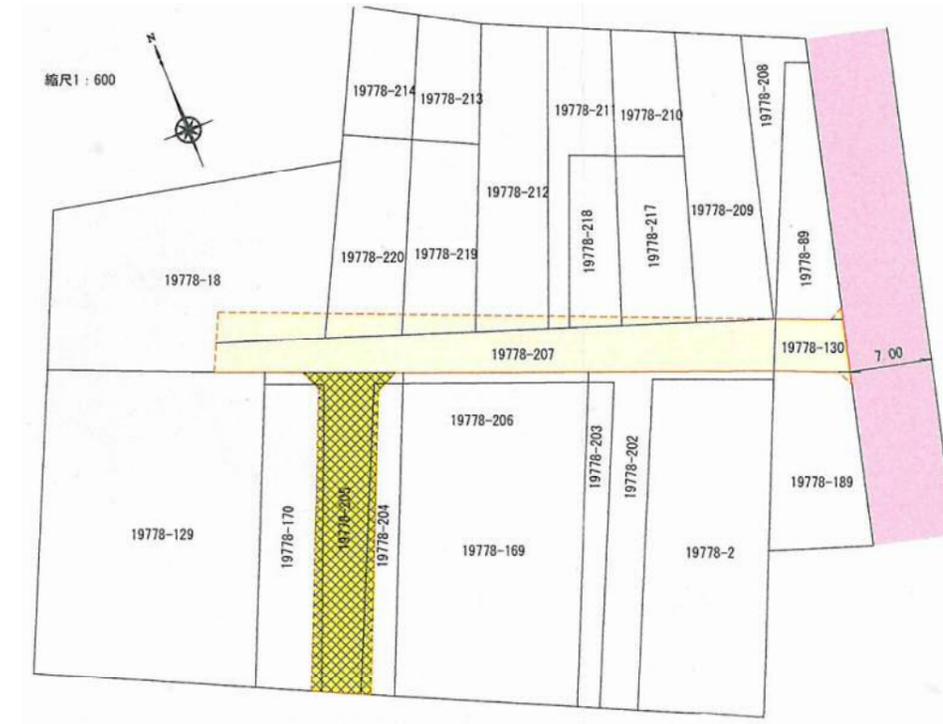

断面図 縮尺:1/20

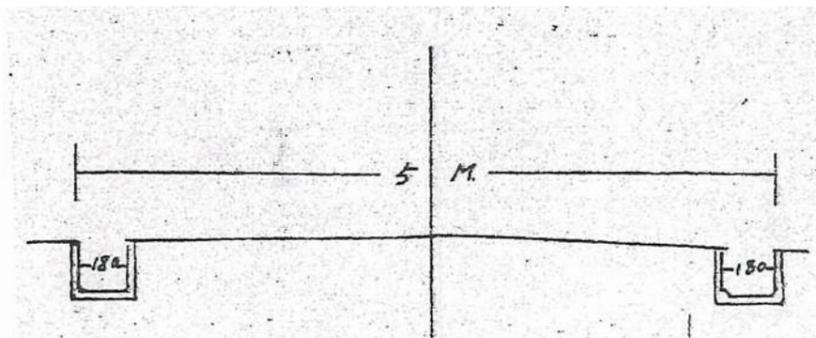

道路位置指定図	指定番号	3-3
篠原町	指定年月日	R3. 8. 19

実測平面図 縮尺: 1/250

