




道路位置指定図	指定番号	40-426
西山町 地内	指定年月日	S40.11.26

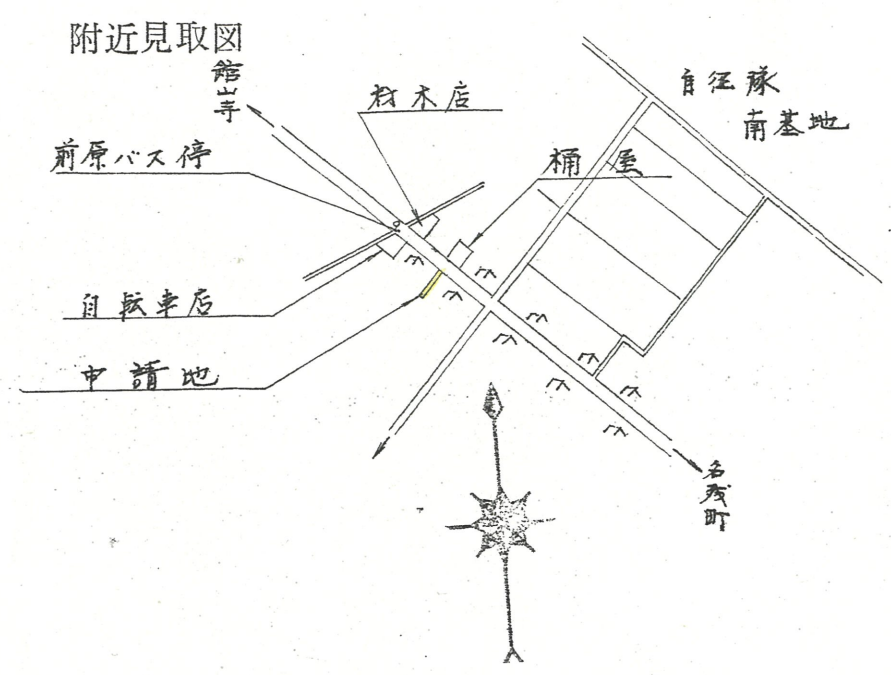

断面図
S = 1/50

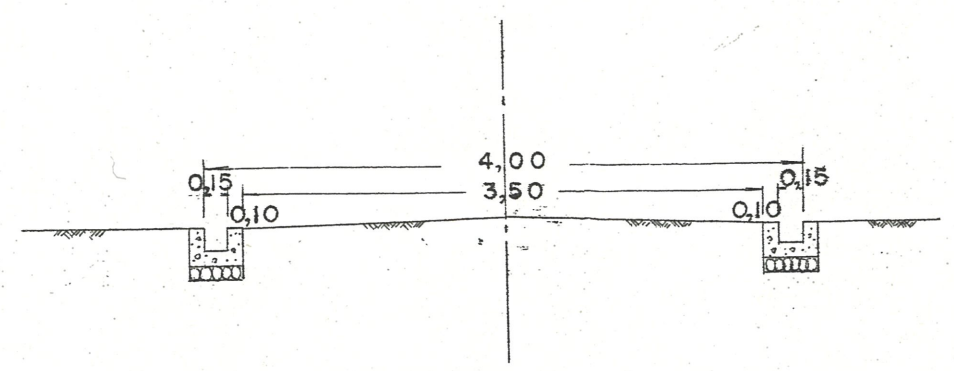

地籍図 (実測図及び公図写)

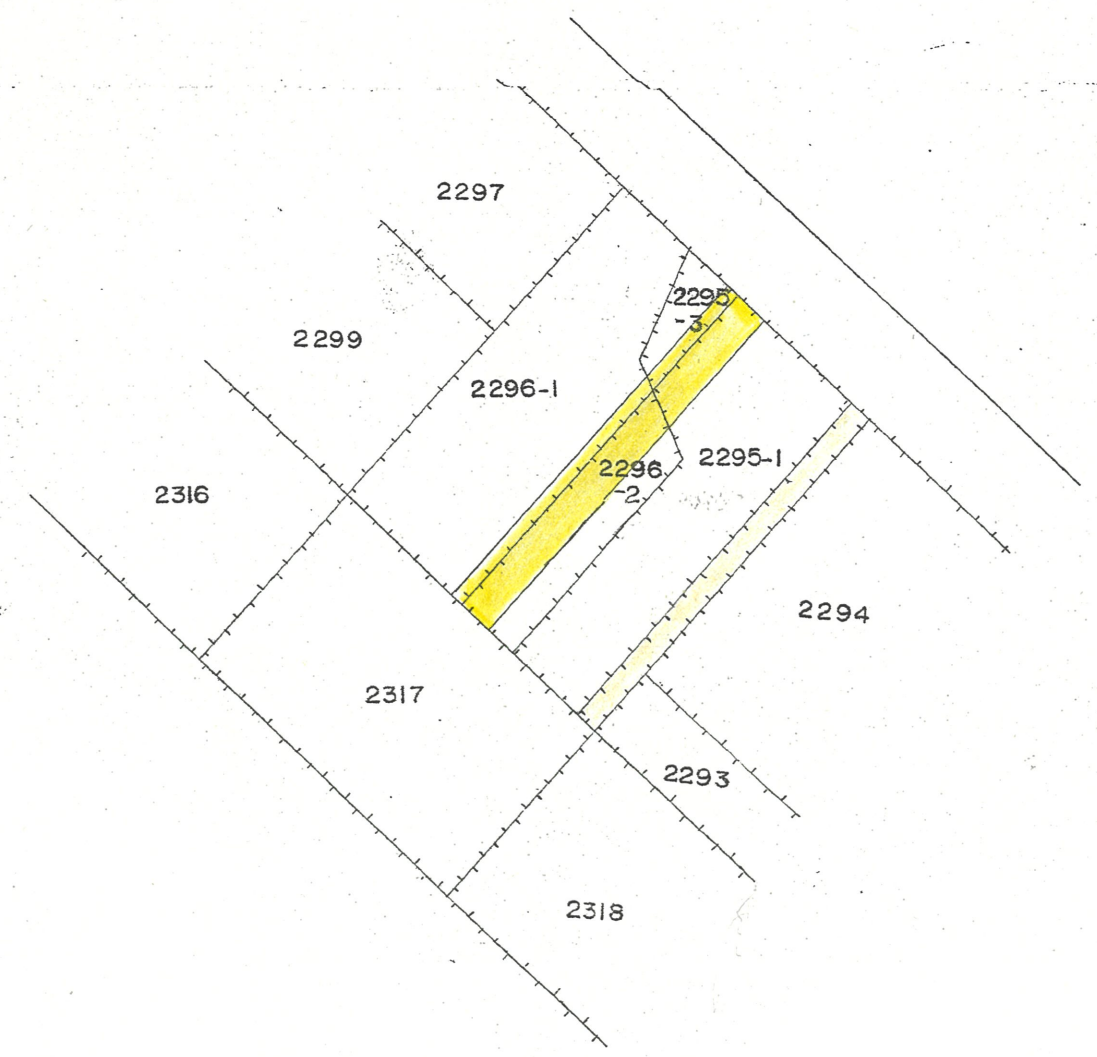

実測平面図
縮尺 六百分之壹

