



附近見取図

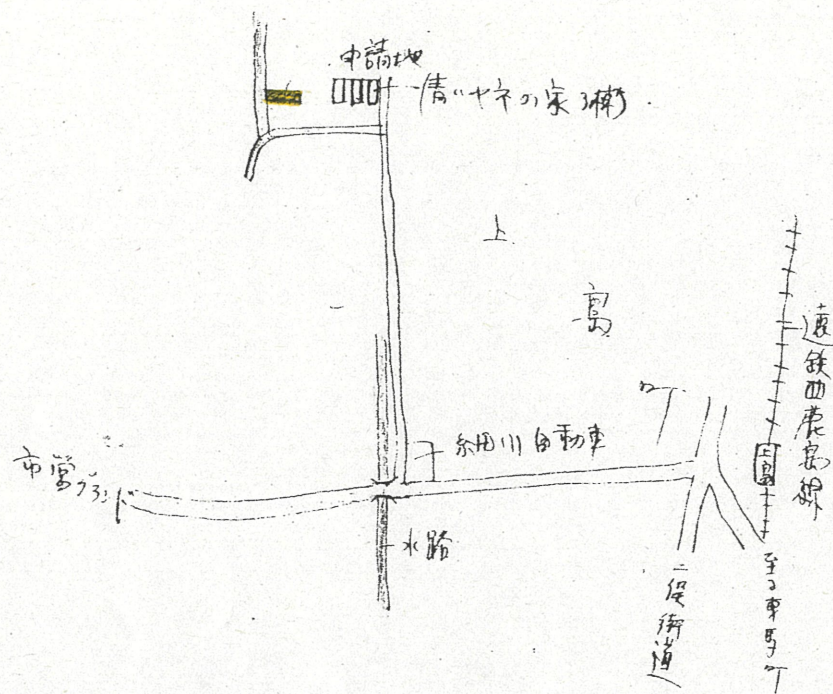


道路断面図 縮尺:1/100

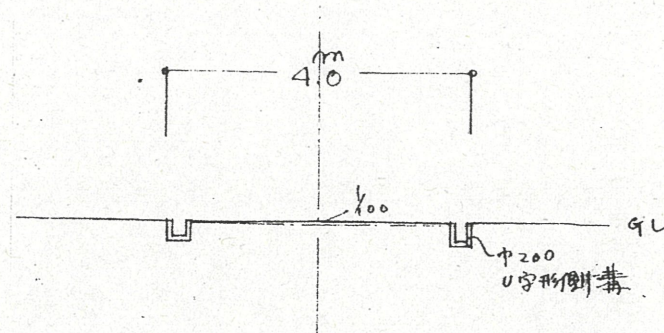

道路位置指定図	指定番号	43-96
上島七丁目	指定年月日	S44.12.10

公図写 縮尺:1/600

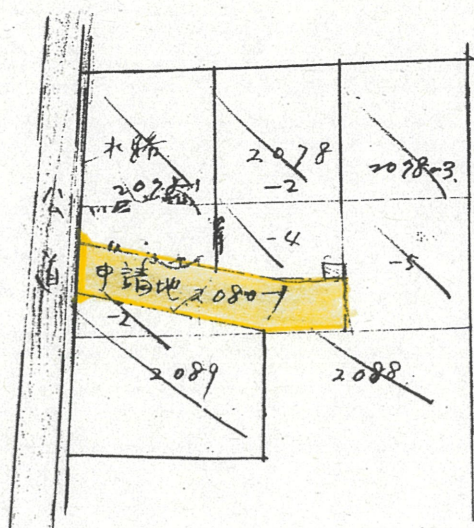

実測平面図 縮尺:1/300

