




附近見取図

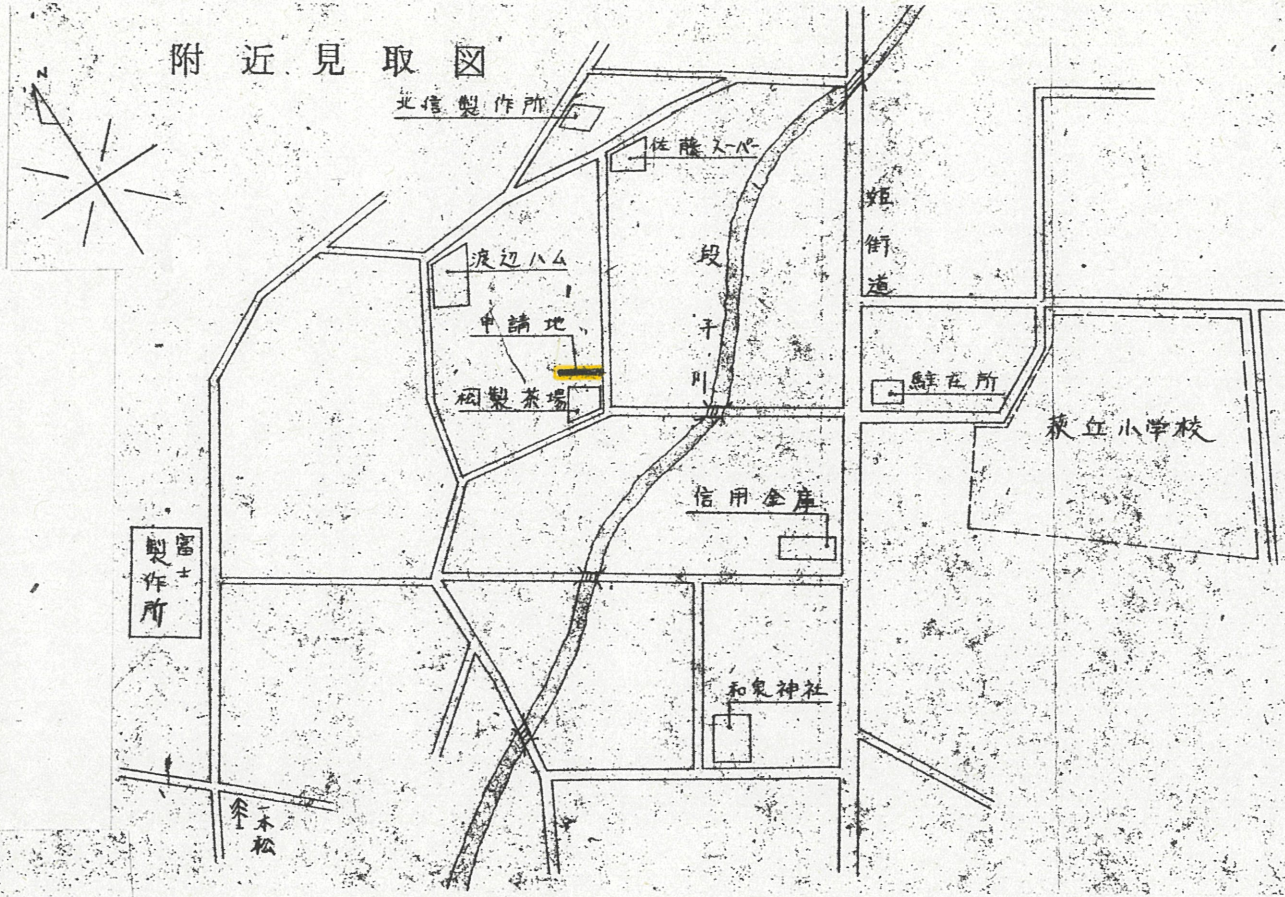

公図写 縮尺:1/600

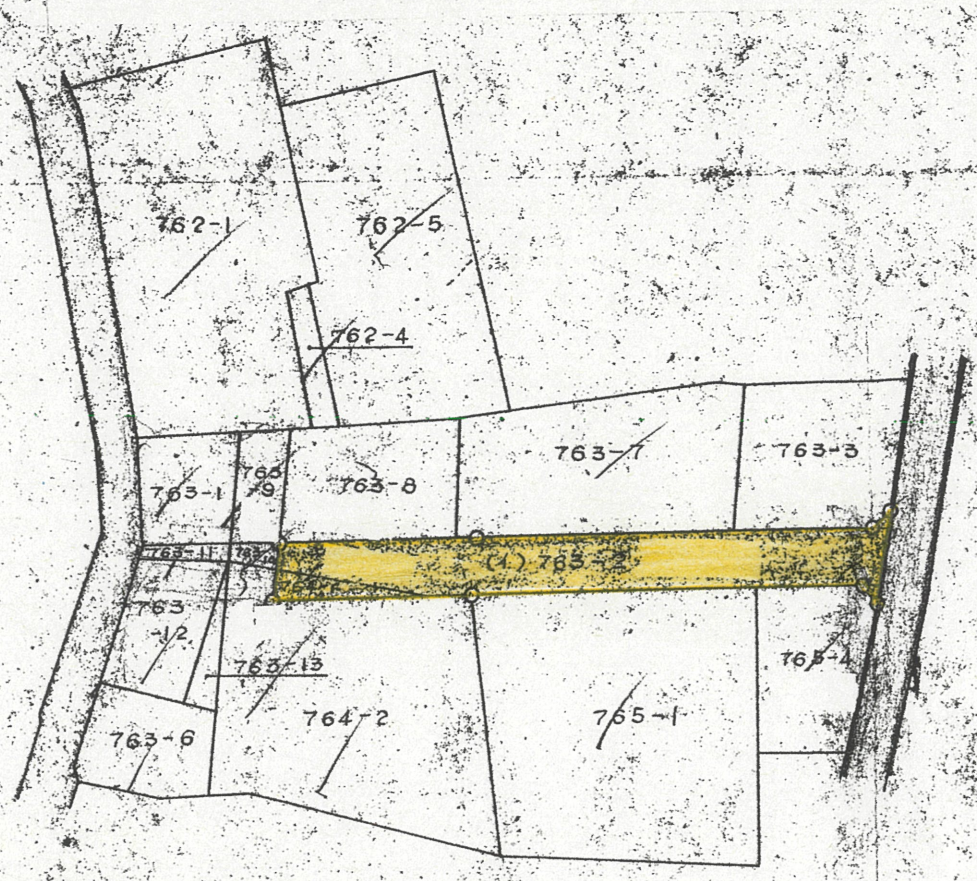

道路断面図 縮尺:1/40

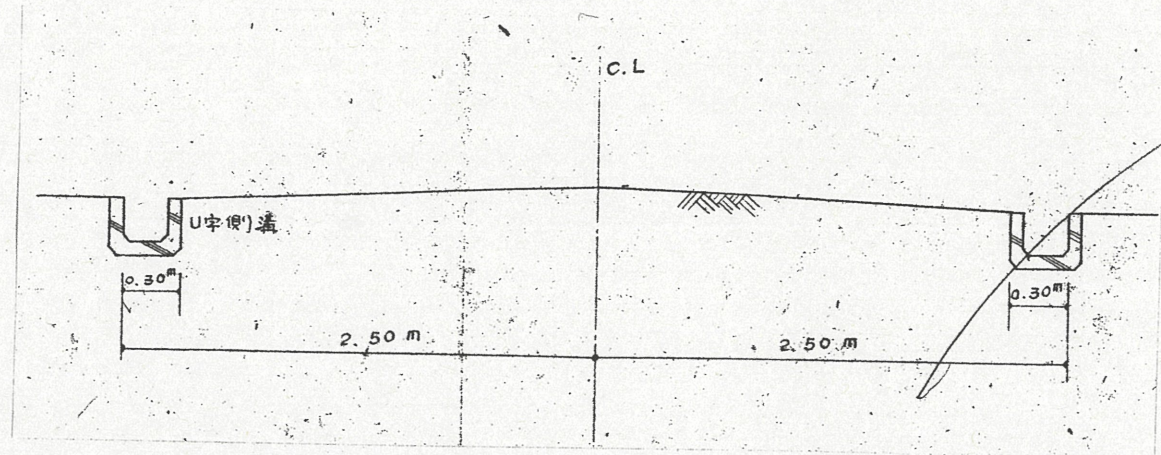

道路位置指定図	指定番号	44-56
泉三丁目	指定年月日	S45.3.2

実測平面図 縮尺:1/300

