


※注意事項があるため、窓口にてご確認ください。

道路位置指定図	指定番号	47-79
幸二丁目	指定年月日	S47.10.21


実測平面図 縮尺:1/250

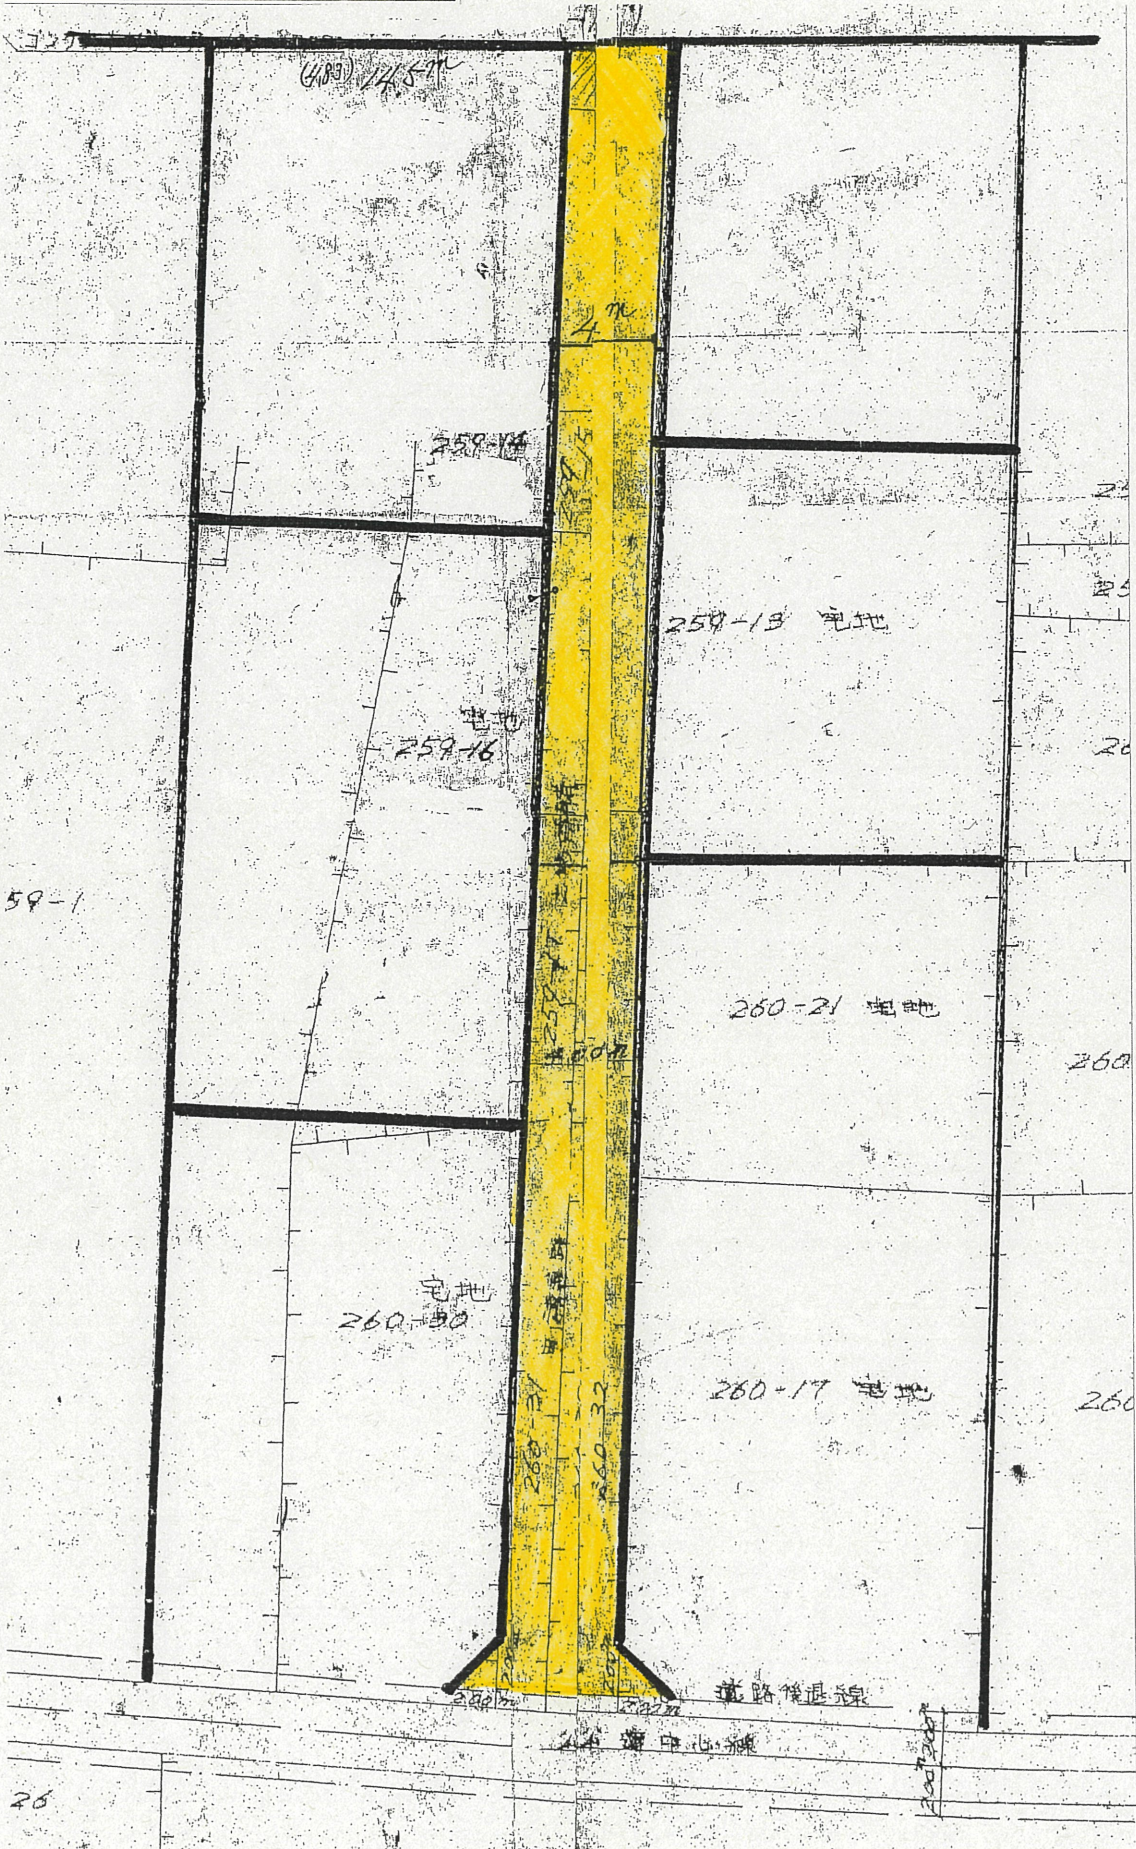

附近見取図



公図写 縮尺:1/600

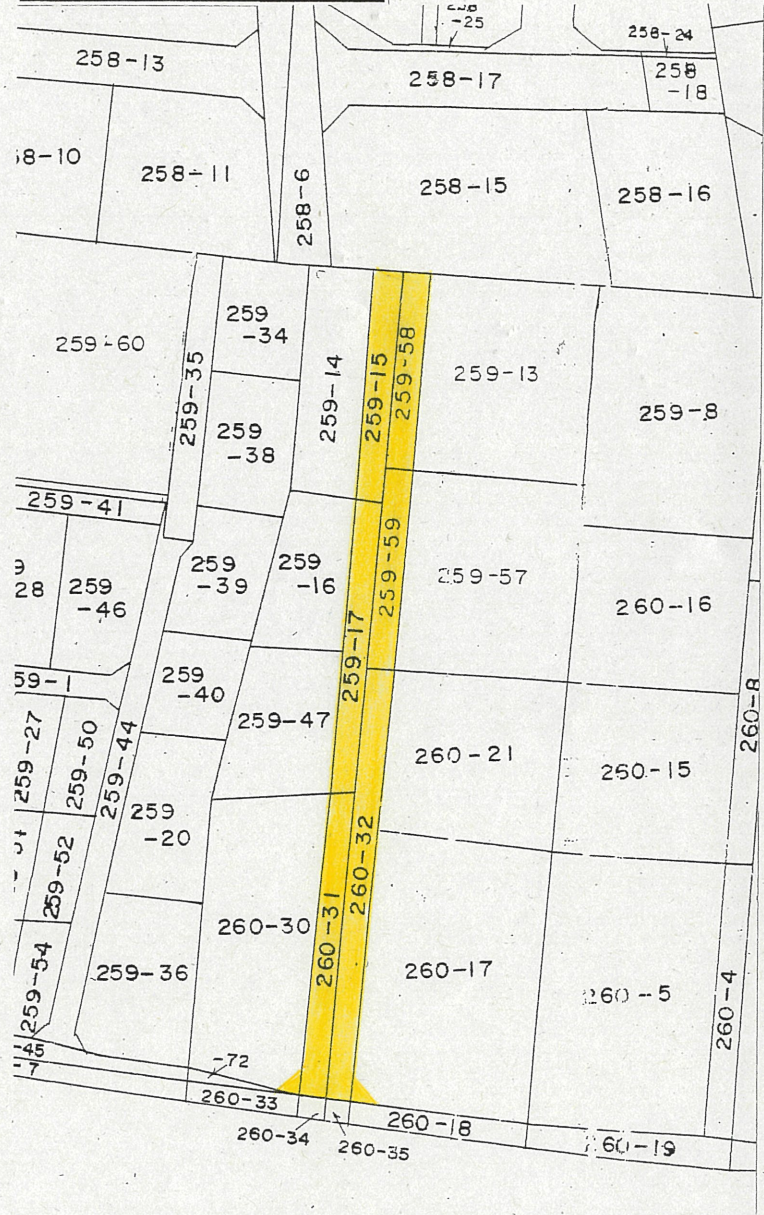

道路断面図 縮尺:1/30

