





附近見取図

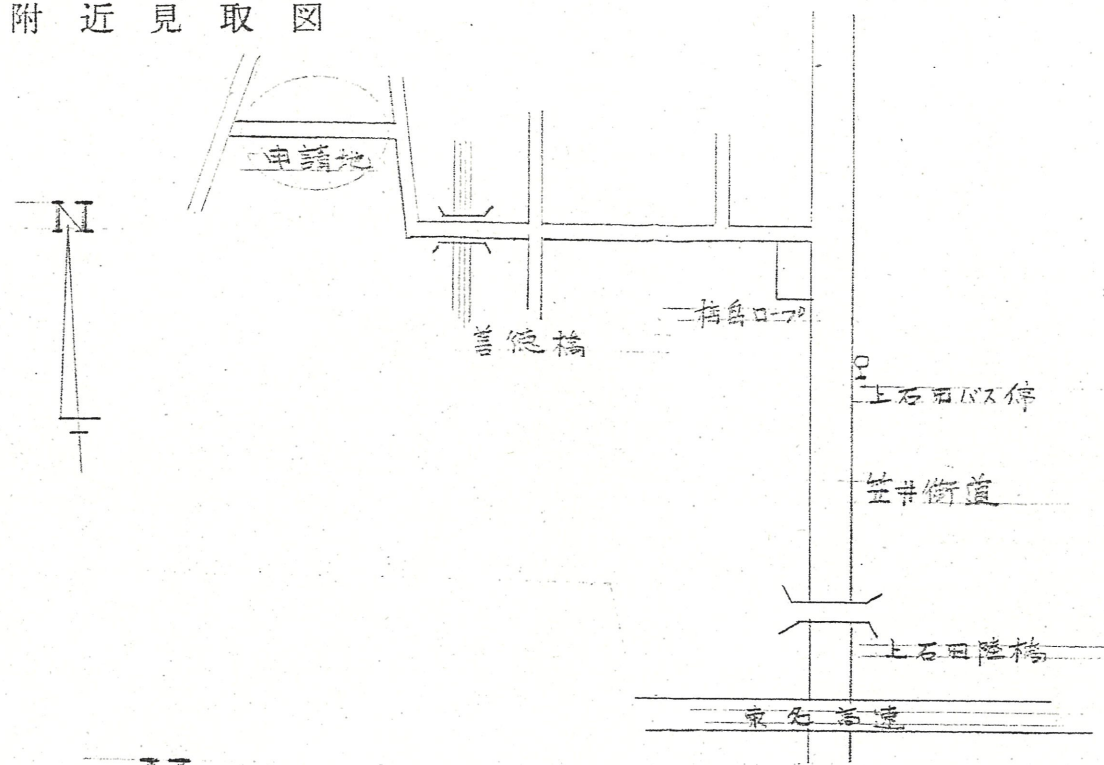

断面図

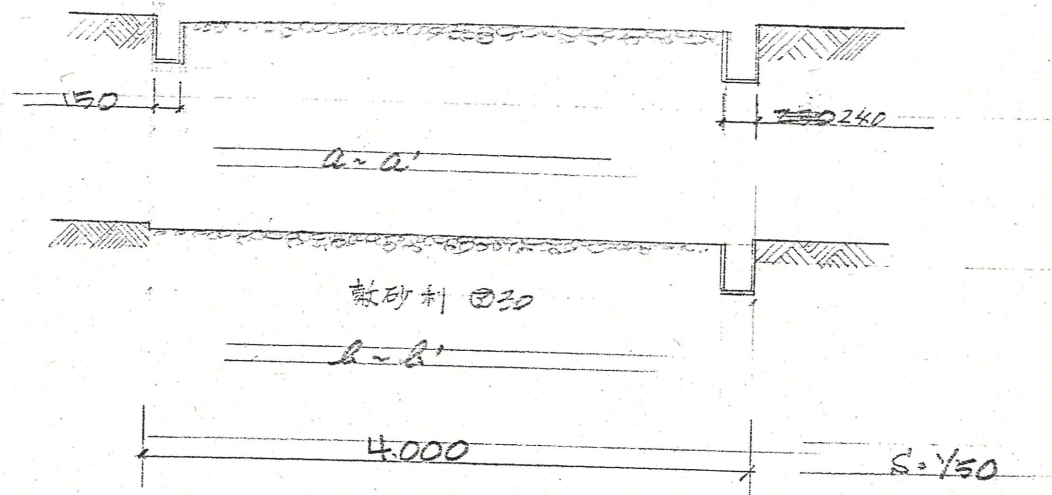

道路位置指定図	指定番号	48-43
上石田町 地内	指定年月日	S48. 7. 28

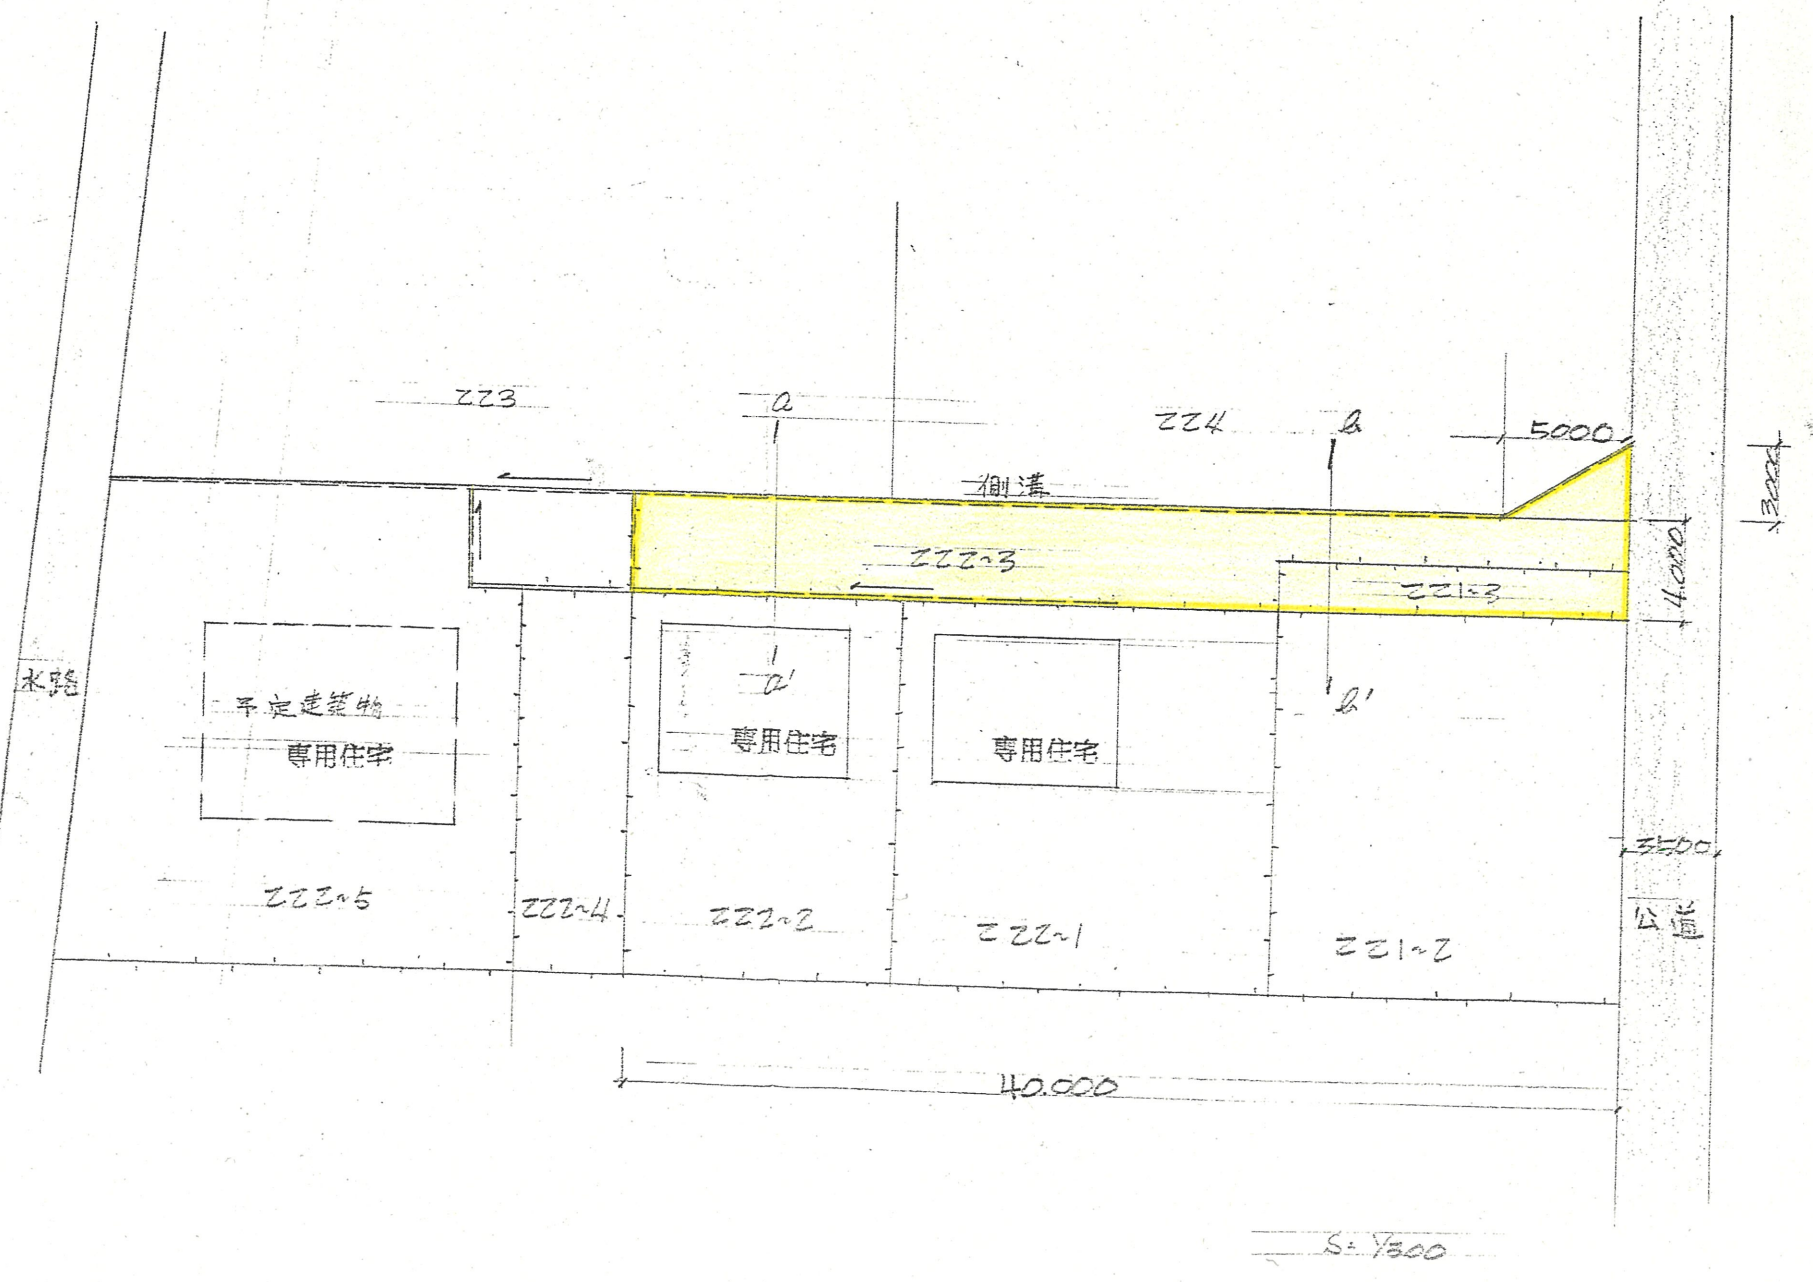
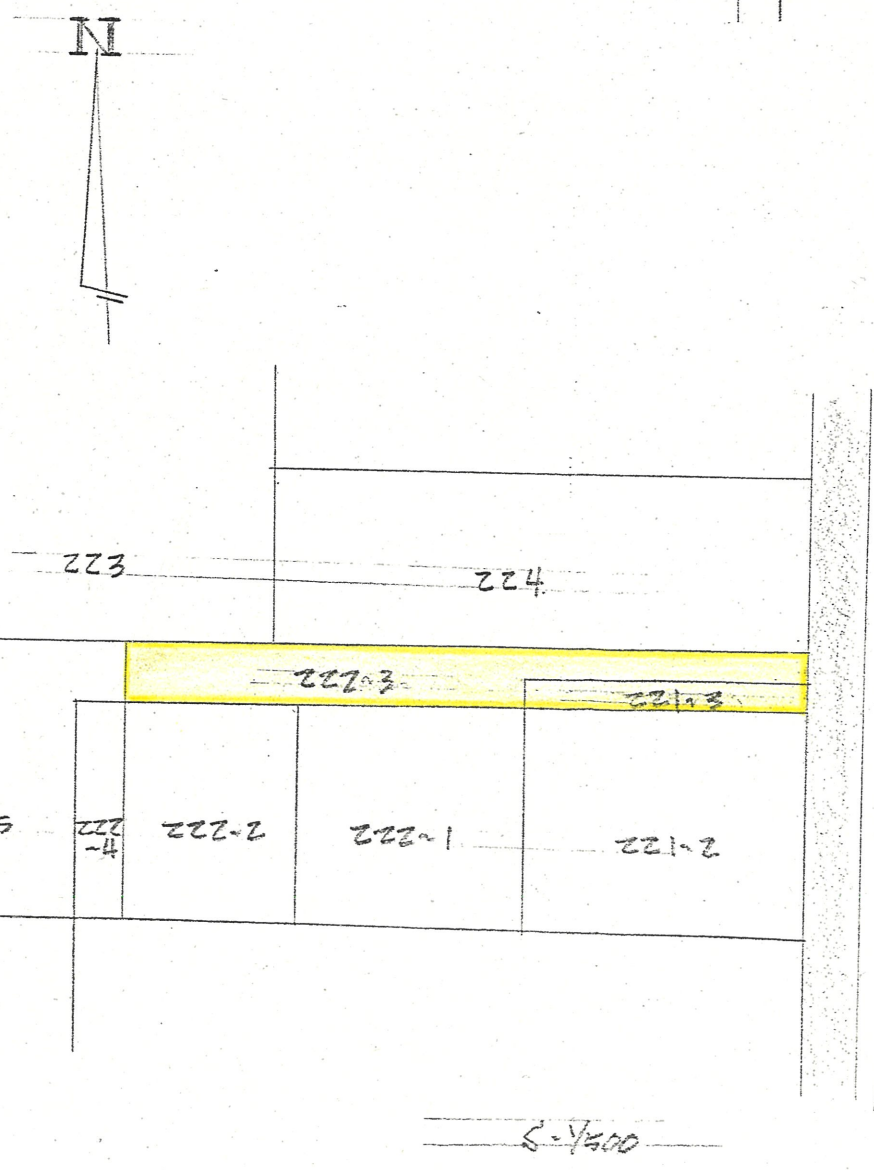


道路位置指定図	指定番号	27-14
上石田町	指定年月日	H28.2.26


公図写 縮尺:1/500

(廃止)

附近見取図

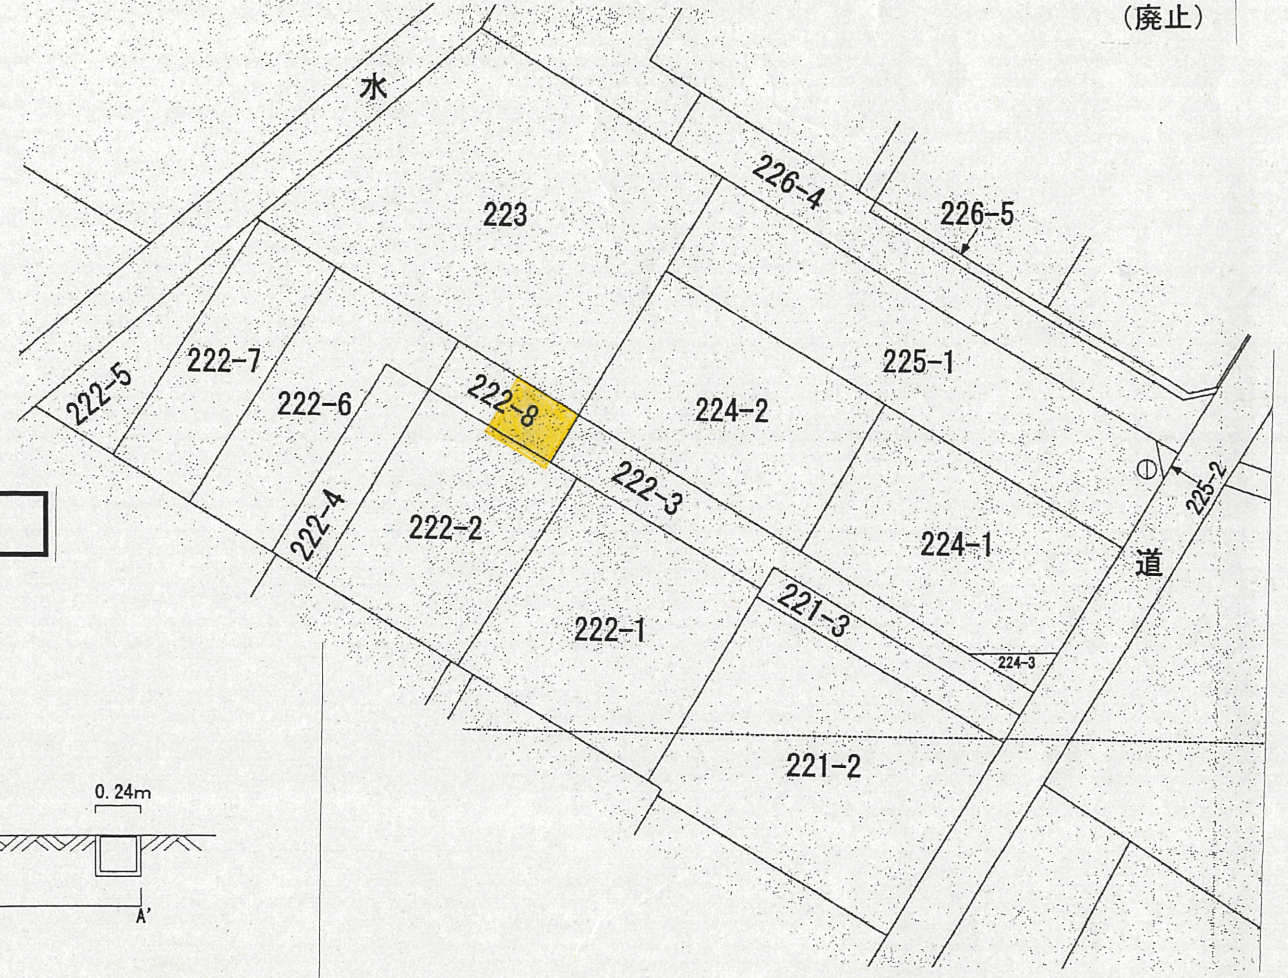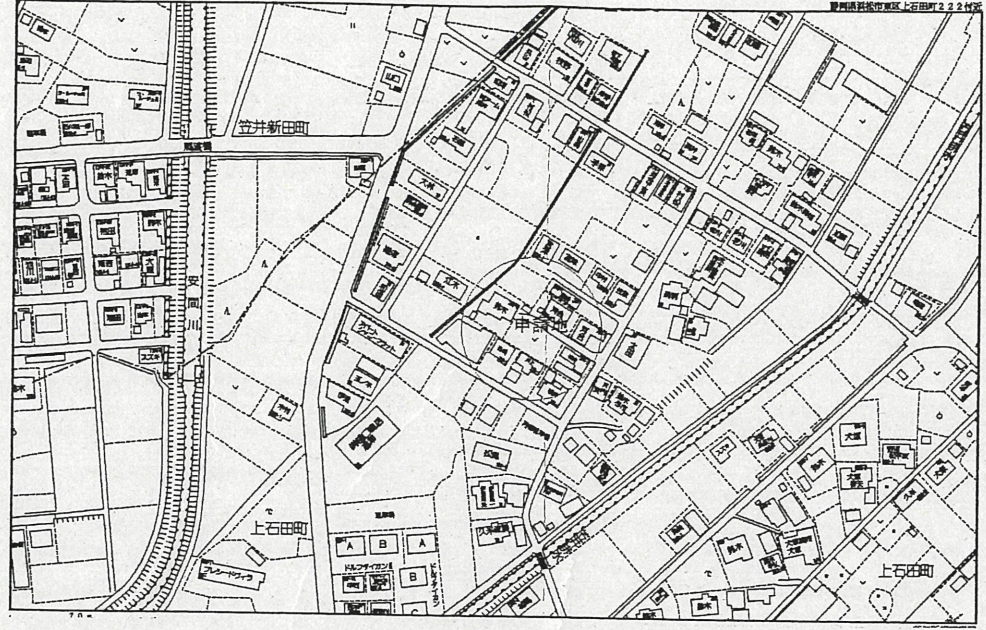

断面図 縮尺:1/50

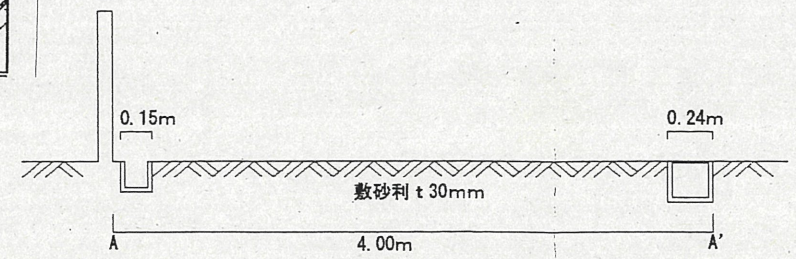

実測平面図 縮尺:1/250

