


令和8年度 中央区東地域公園定期維持管理業務その2 業務の場所一覧

- 1 有玉緑地
- 2 有玉大谷緑地
- 3 有玉西第二緑地
- 4 半田公園
- 5 中田公園
- 6 大蒲公園
- 7 初生グラウンド
- 8 半田緑地
- 9 豊西緑地
- 10 染地川緑地

中央区東地域その2 業務箇所図

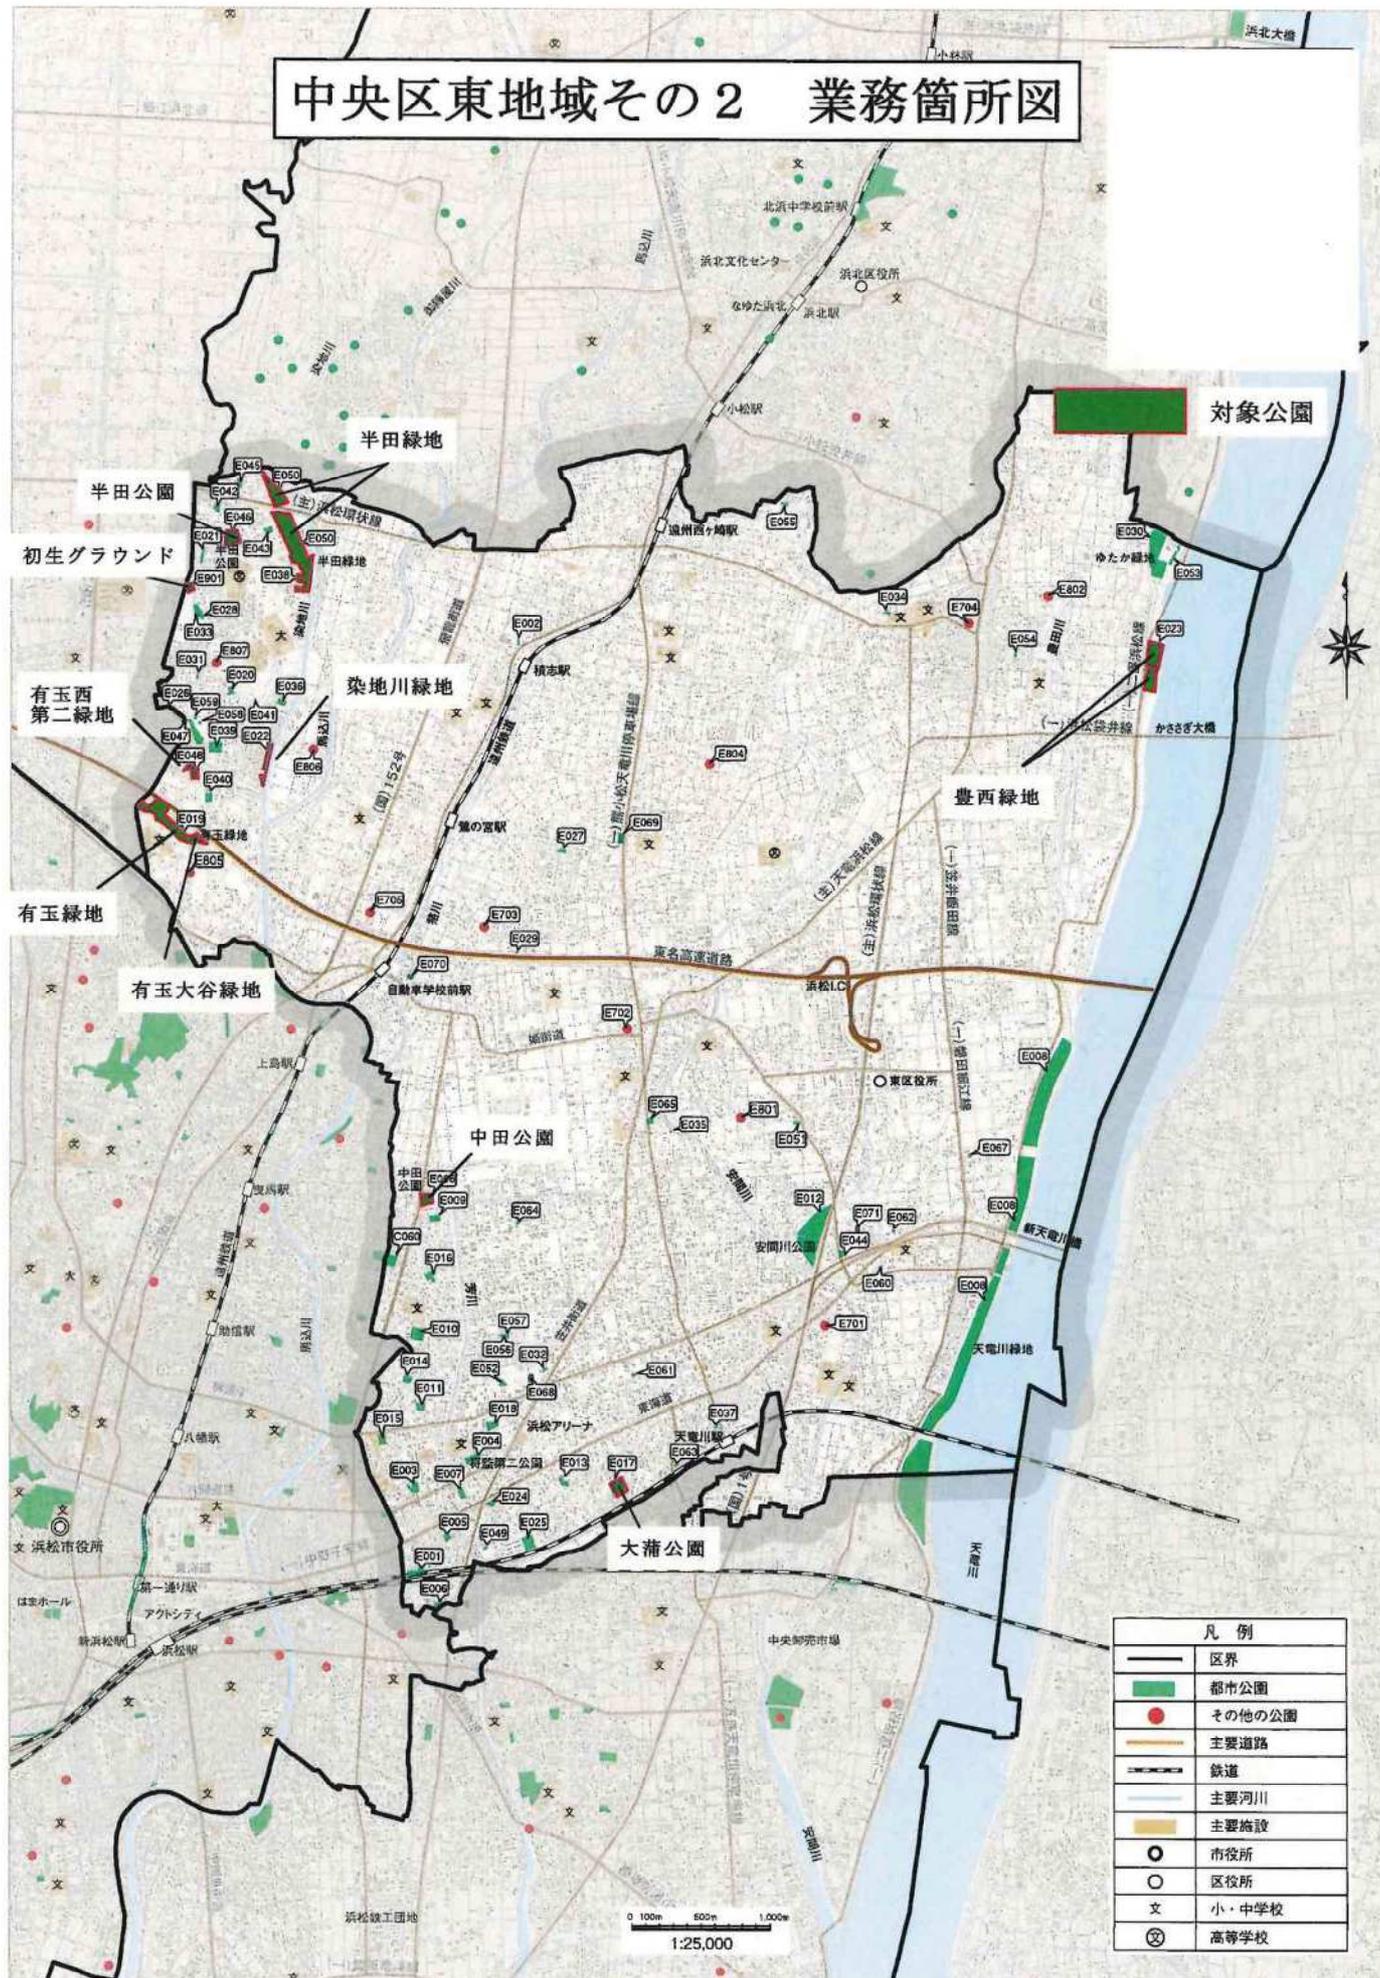


凡例	
	区界
	都市公園
	その他の公園
	主要道路
	鉄道
	主要河川
	主要施設
	市役所
	区役所
	小・中学校
	高等学校

0 100m 500m 1,000m
1:25,000

この図解は、国土院所長官の承認を得て、国土院の業務所管の図解用図を複製したものです。複製等については、国土院へお問い合わせください。

【 有玉緑地 】

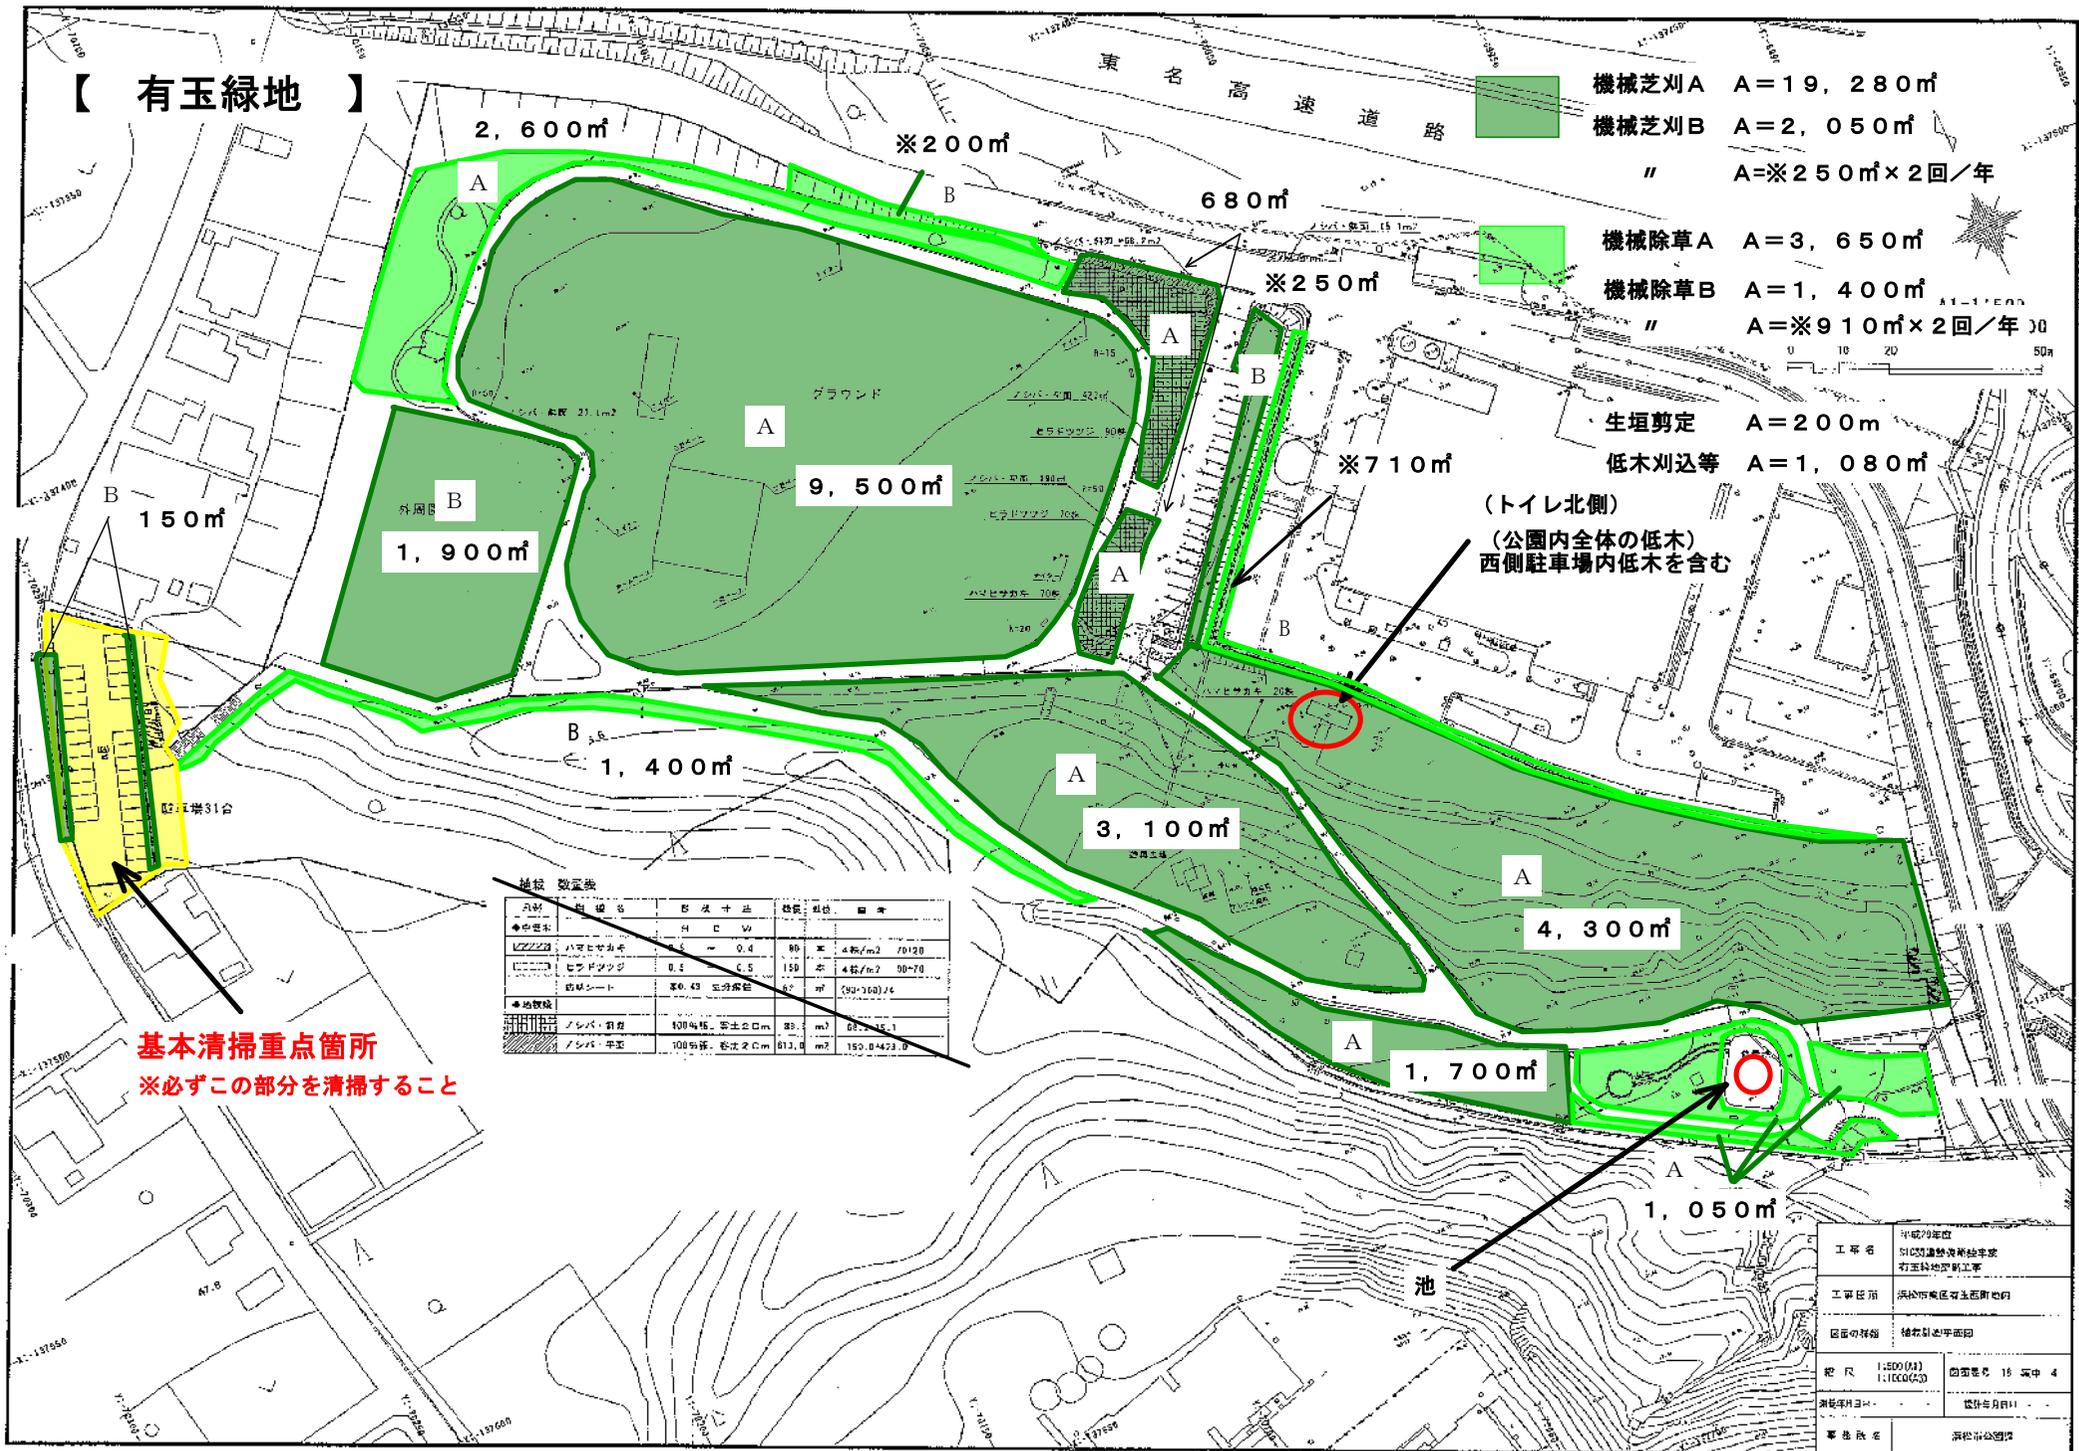


植栽 数量表

品名	植栽名	原寸	植栽	単位	数量
●	中央木	100	100	株	1
〰〰〰	ハヤヒササギ	100	0.4	株	4株/m ² 70120
〰〰〰	ヒメトウジ	0.5	C.S	株	4株/m ² 90-70
〰〰〰	防草シート	※0.43	50cm幅	㎡	(90×160)14
●	地盤改良	100%	※10cm	㎡	88.7
〰〰〰	ノシバ・平芝	100%	※10cm	㎡	150.84473.0

工事名	平成29年度 河川整備事業 有玉緑地工事
工事箇所	浜松市河区有玉町地内
図面の名称	植栽計画平面図
縮尺	1:500 (A) 1:1000 (B)
図面番号	16 第4 4
作成年月日	設計年月日
事務所名	浜松市公園課

【有玉西第二緑地】

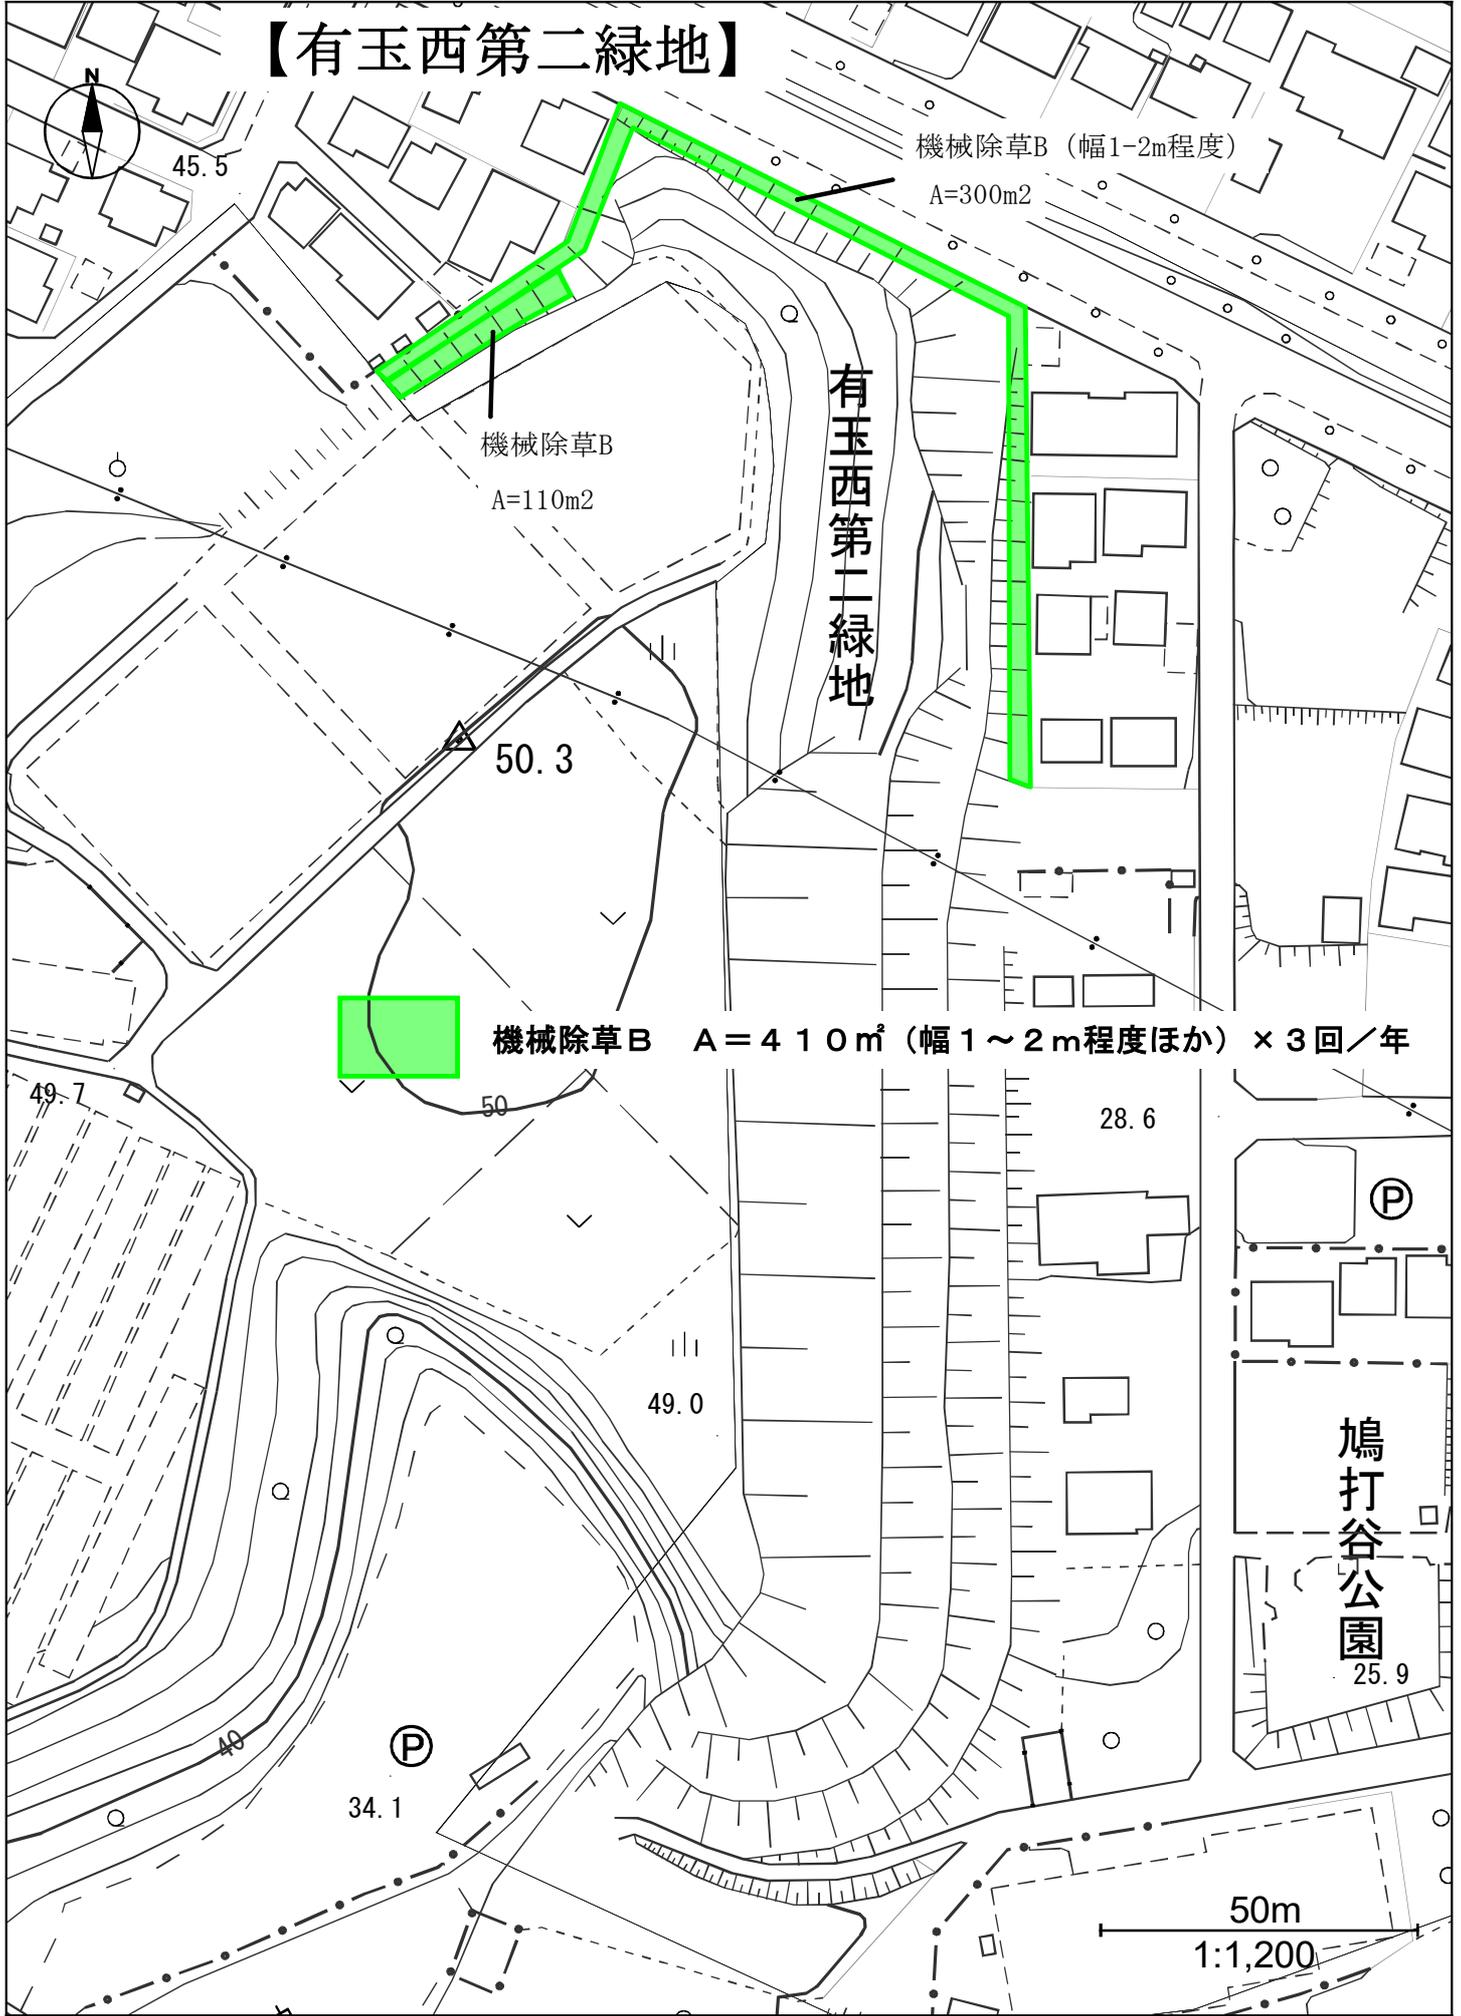

機械除草B (幅1-2m程度)

A=300m²

有玉西第二緑地

機械除草B
A=110m²

50.3



機械除草B A=410m² (幅1~2m程度ほか) × 3回/年

49.7

50

28.6

(P)

49.0

鳩打谷公園
25.9

(P)

34.1

50m


1:1,200

08752 公園管理事務所


印刷日: 2012/11/30

【 半田公園 】

- 機械芝刈 B A=2,730㎡
- 人力除根 A=700㎡
- 人力除草 A=1,500㎡
- 低木刈込等 A=1,500㎡
(公園内全体の低木)

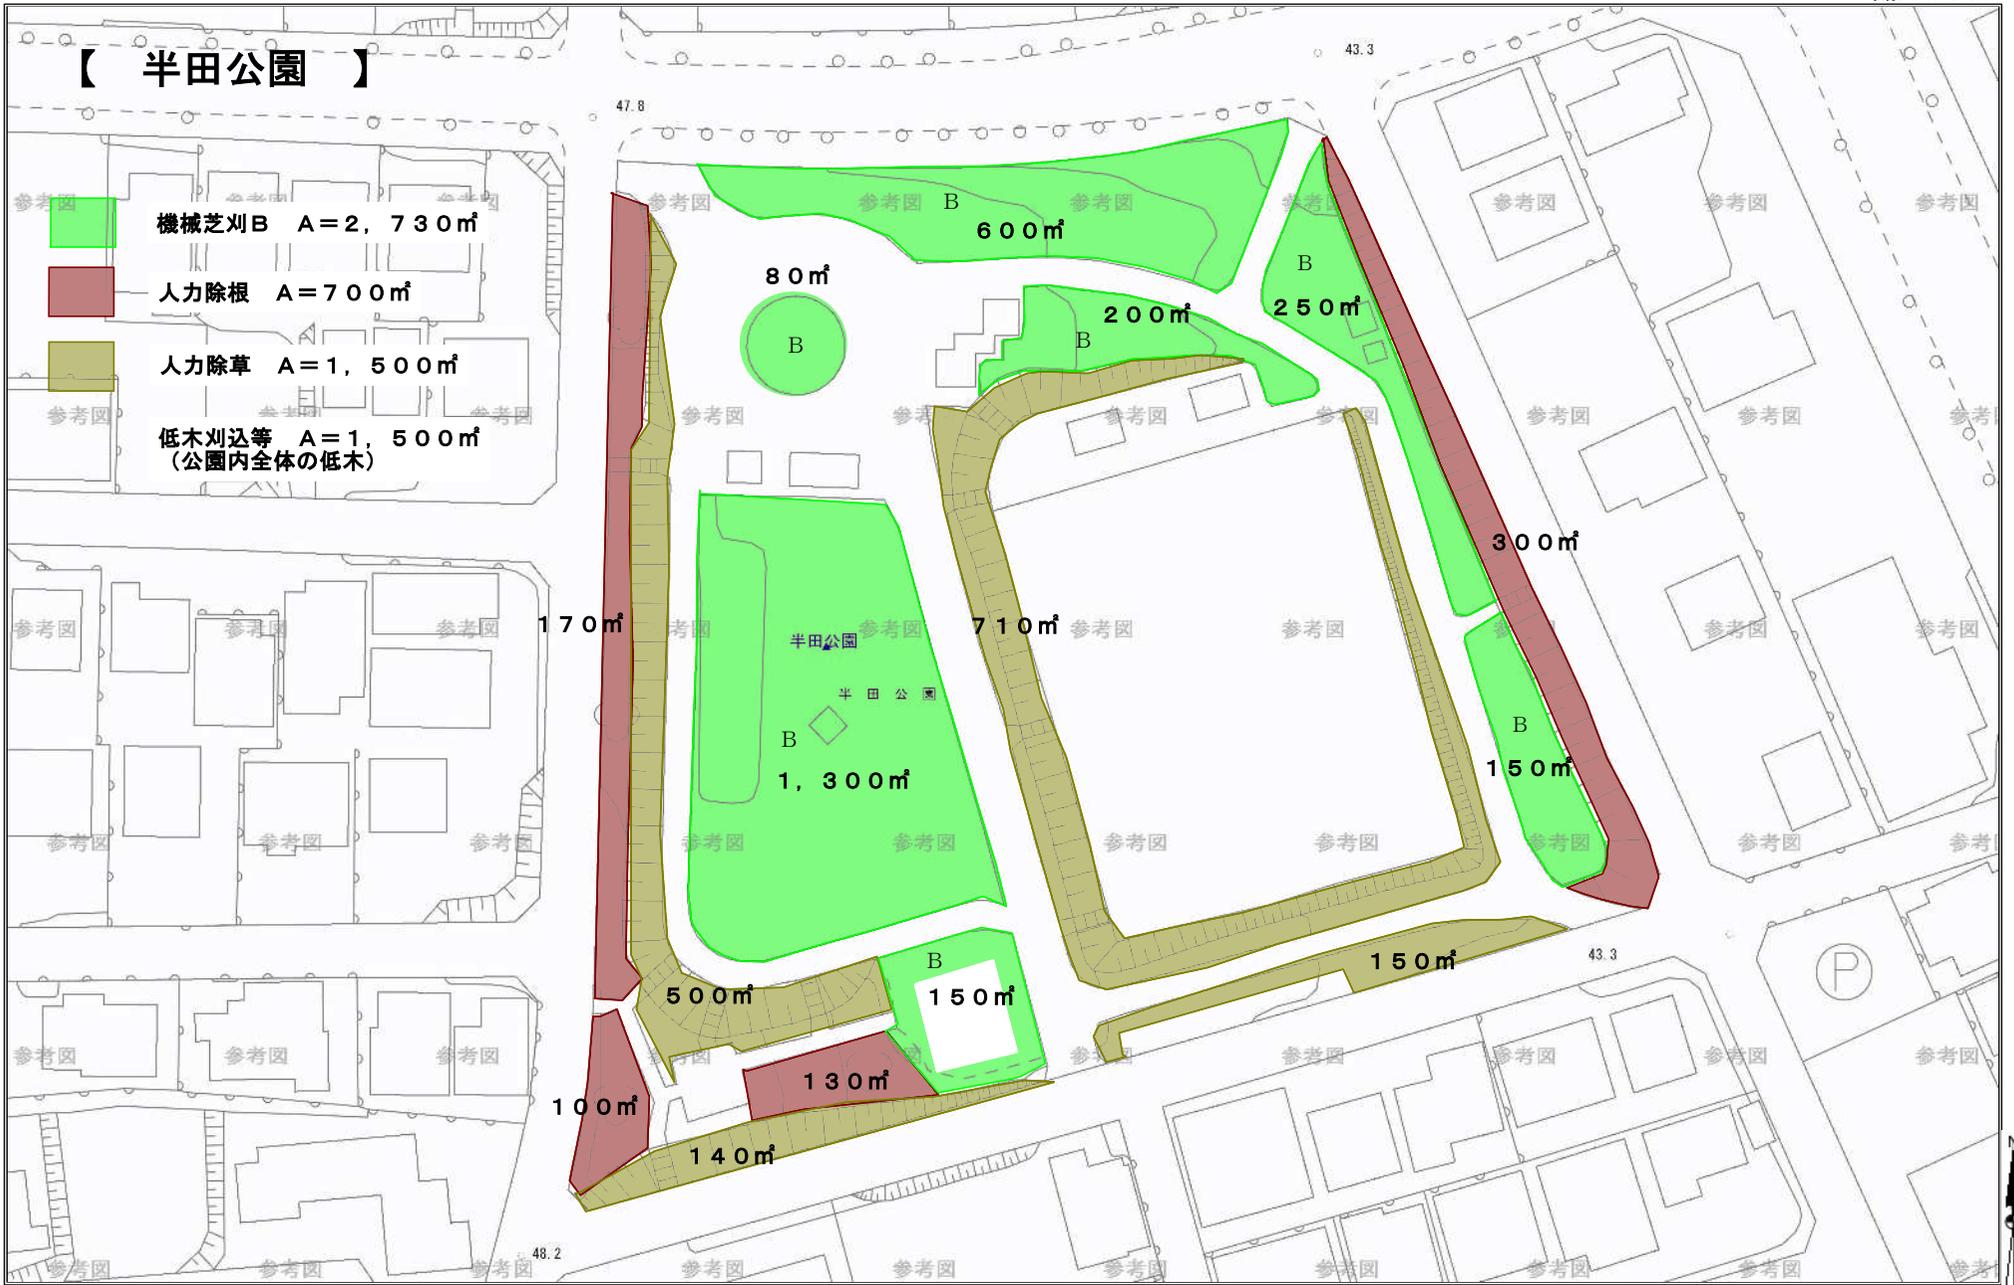


縮尺 1 : 600

 



「地形図の測量成果は、国土地理院長の承認及び助言を得て同院所管の測量標及び測量成果を使用して得たものである」(1/2500地形図承認番号: 平17部公第351号)、
(1/10000地形図承認番号: 平17部公第247号)

【 中田公園 】

全体計画平面図

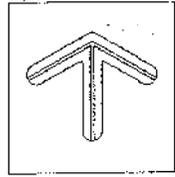

SCALE=1:500

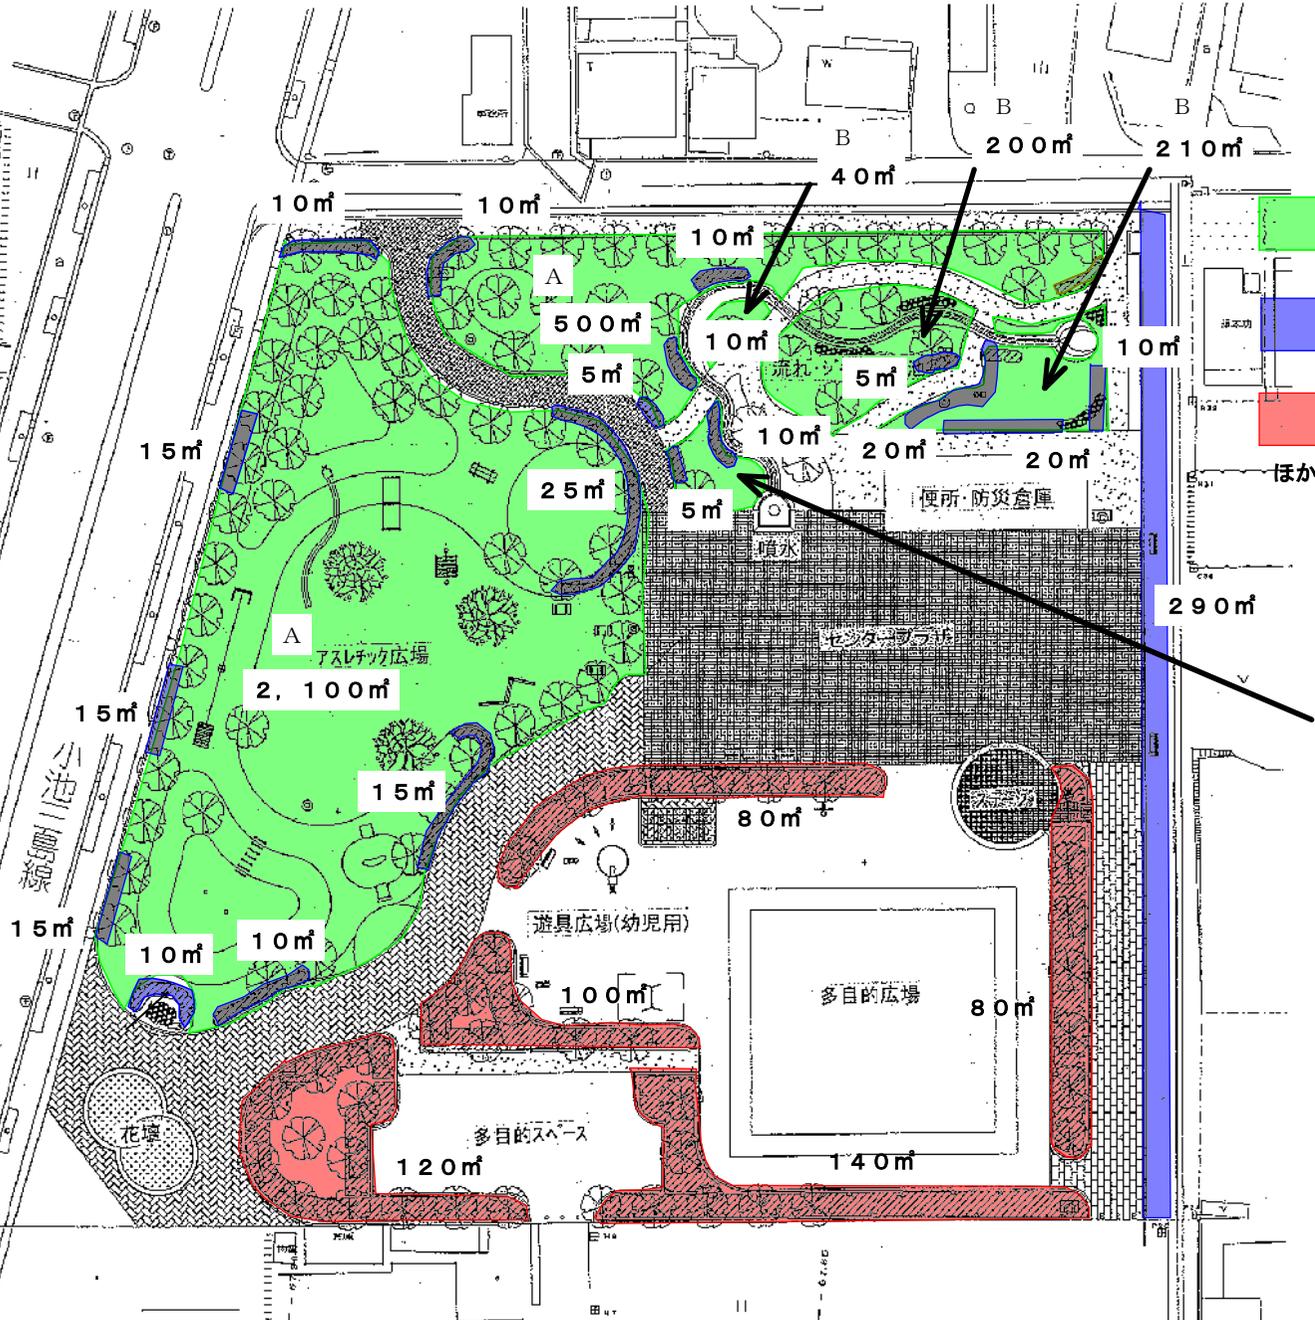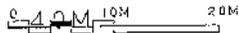


- 機械芝刈 A A=2,600㎡
- 機械芝刈 B A=550㎡
- 人力除草 A=510㎡
- 低木刈込等 A=900㎡
- ほか

290㎡
100㎡

工事名	平成 年度		
工事名	中田公園整備工事		
実施年度	中田公園		
実施場所	浜松市中田町地区		
図名			
図面番号	図 枚/内	縮 尺	S=1:500
設計者	設計者		
浜松市役所			

【 大蒲公園 】

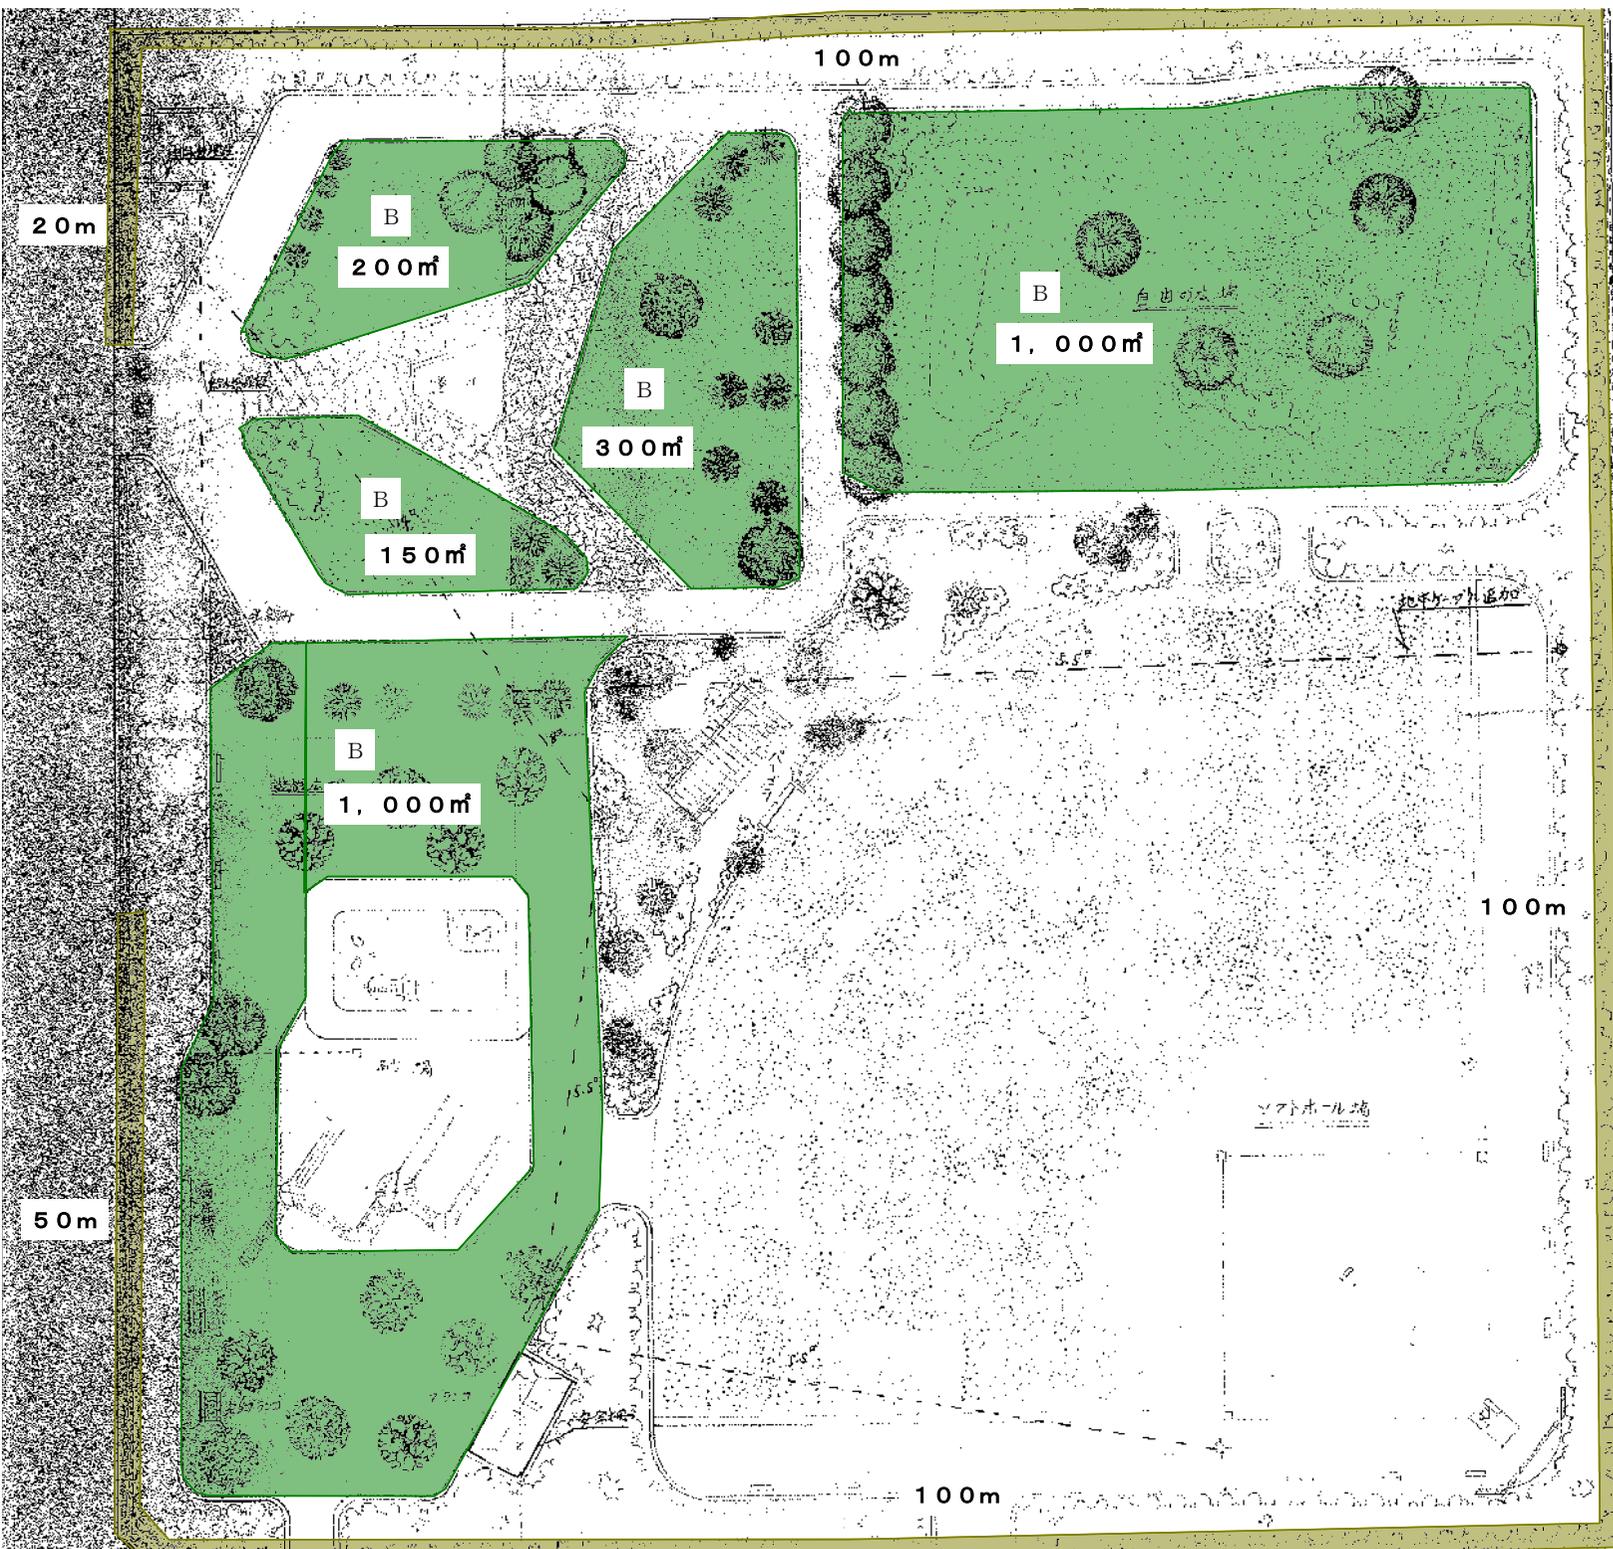

- 機械除草 B A=2,650㎡
- 人力除草 A=540㎡
(境界から2m作業範囲)
- 低木刈込等 A=400㎡
(公園内・周囲低木)


08752 公園管理事務所

印刷日: 2012/11/30




【 半田緑地 】

機械除草B A=1, 150㎡ (幅1~2m程度)

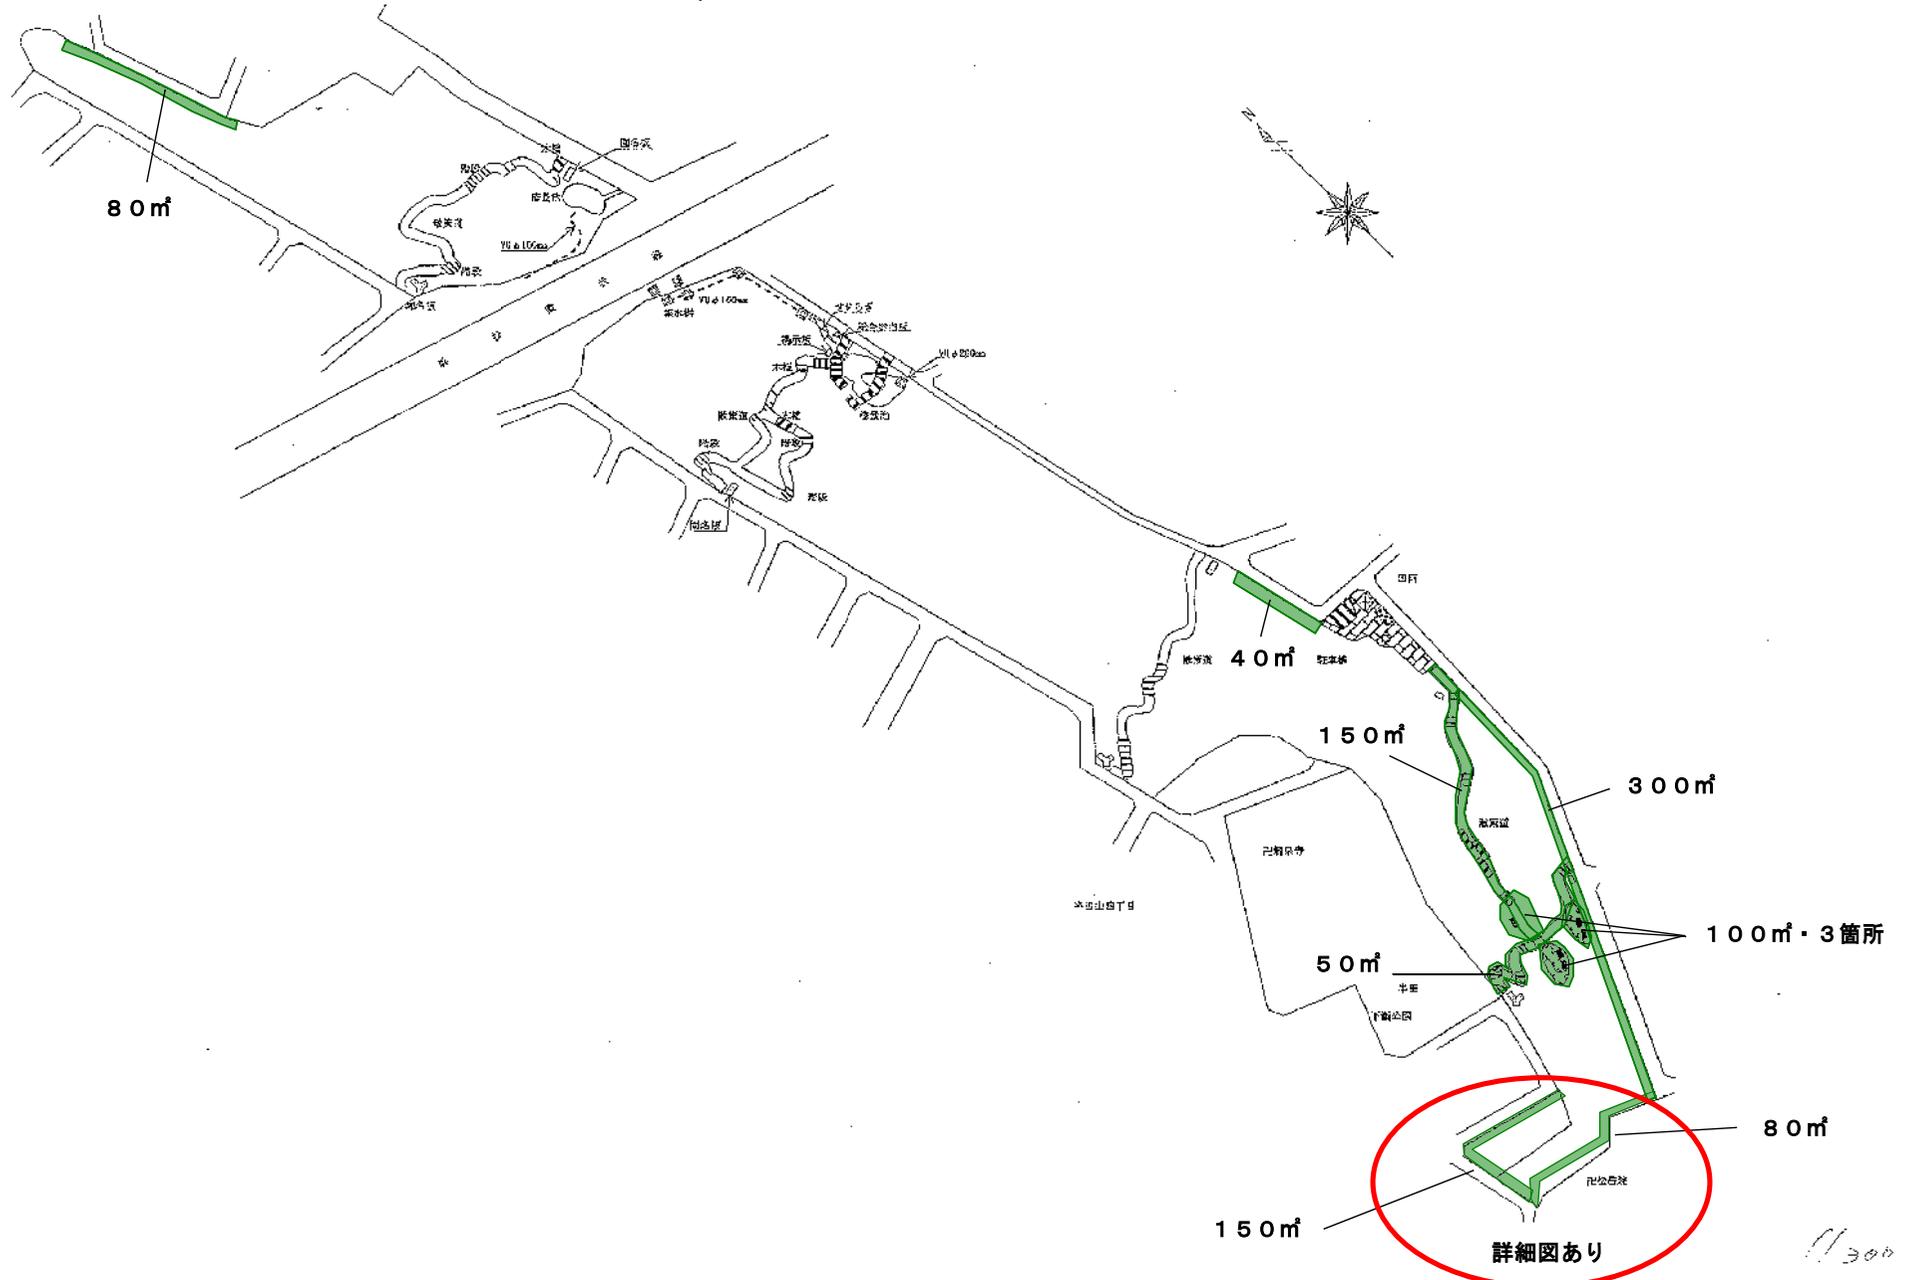


浜松市公園緑地部公園建設課	工事名	平成13年度 公園緑地整備事業 半田緑地整備工事	図番
	図名	計画平面図	1/13

【半田緑地 南側詳細図】

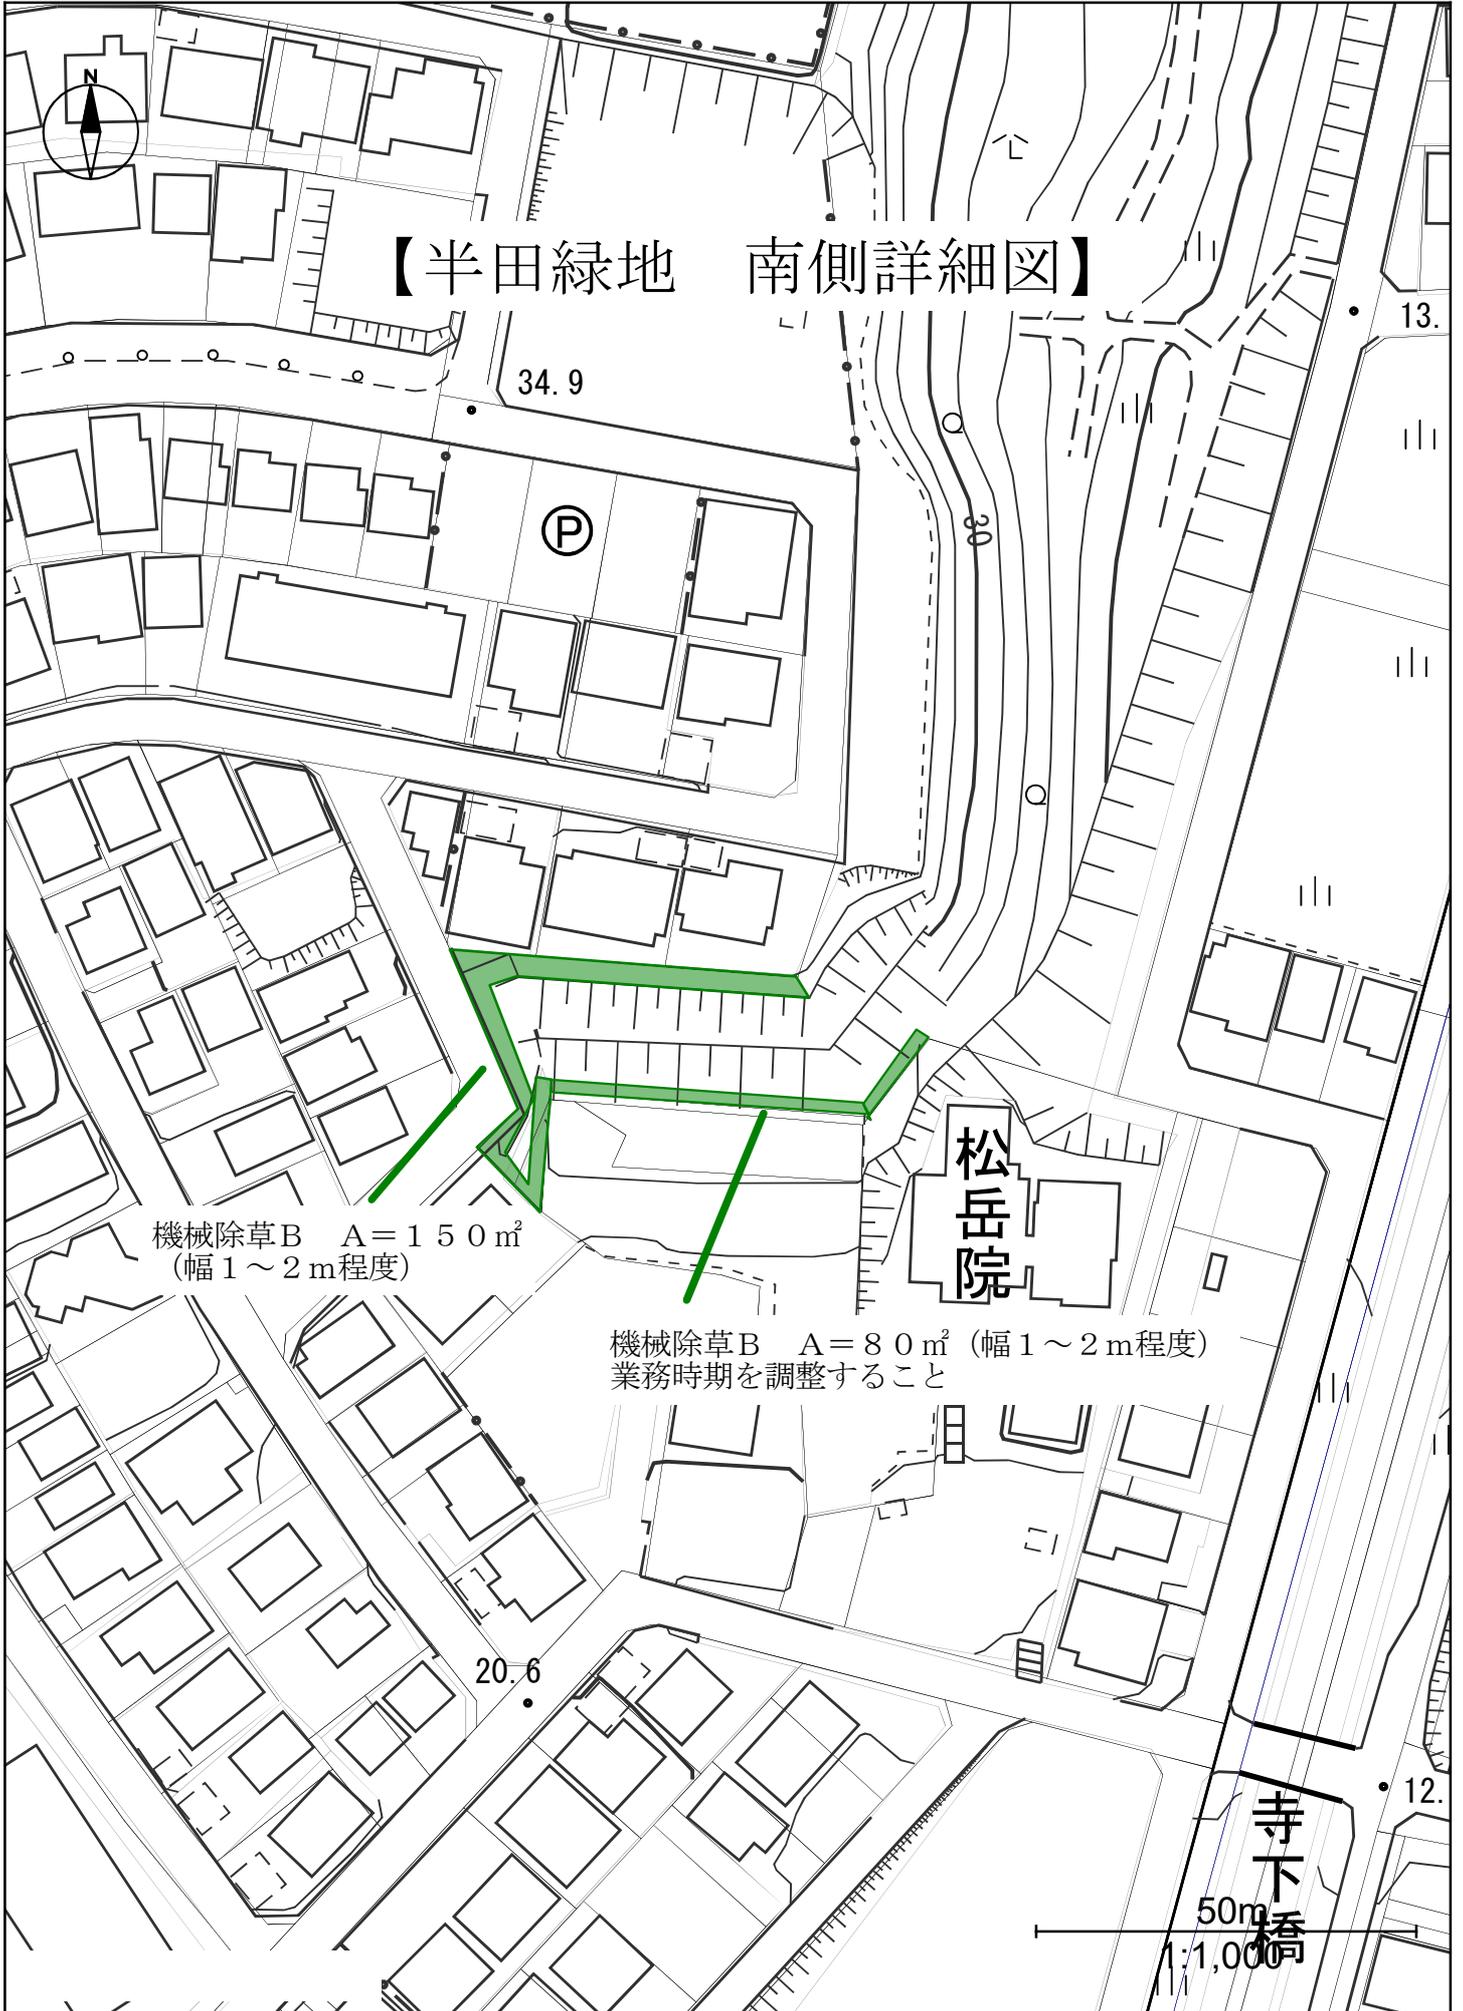


豊西緑地平面図

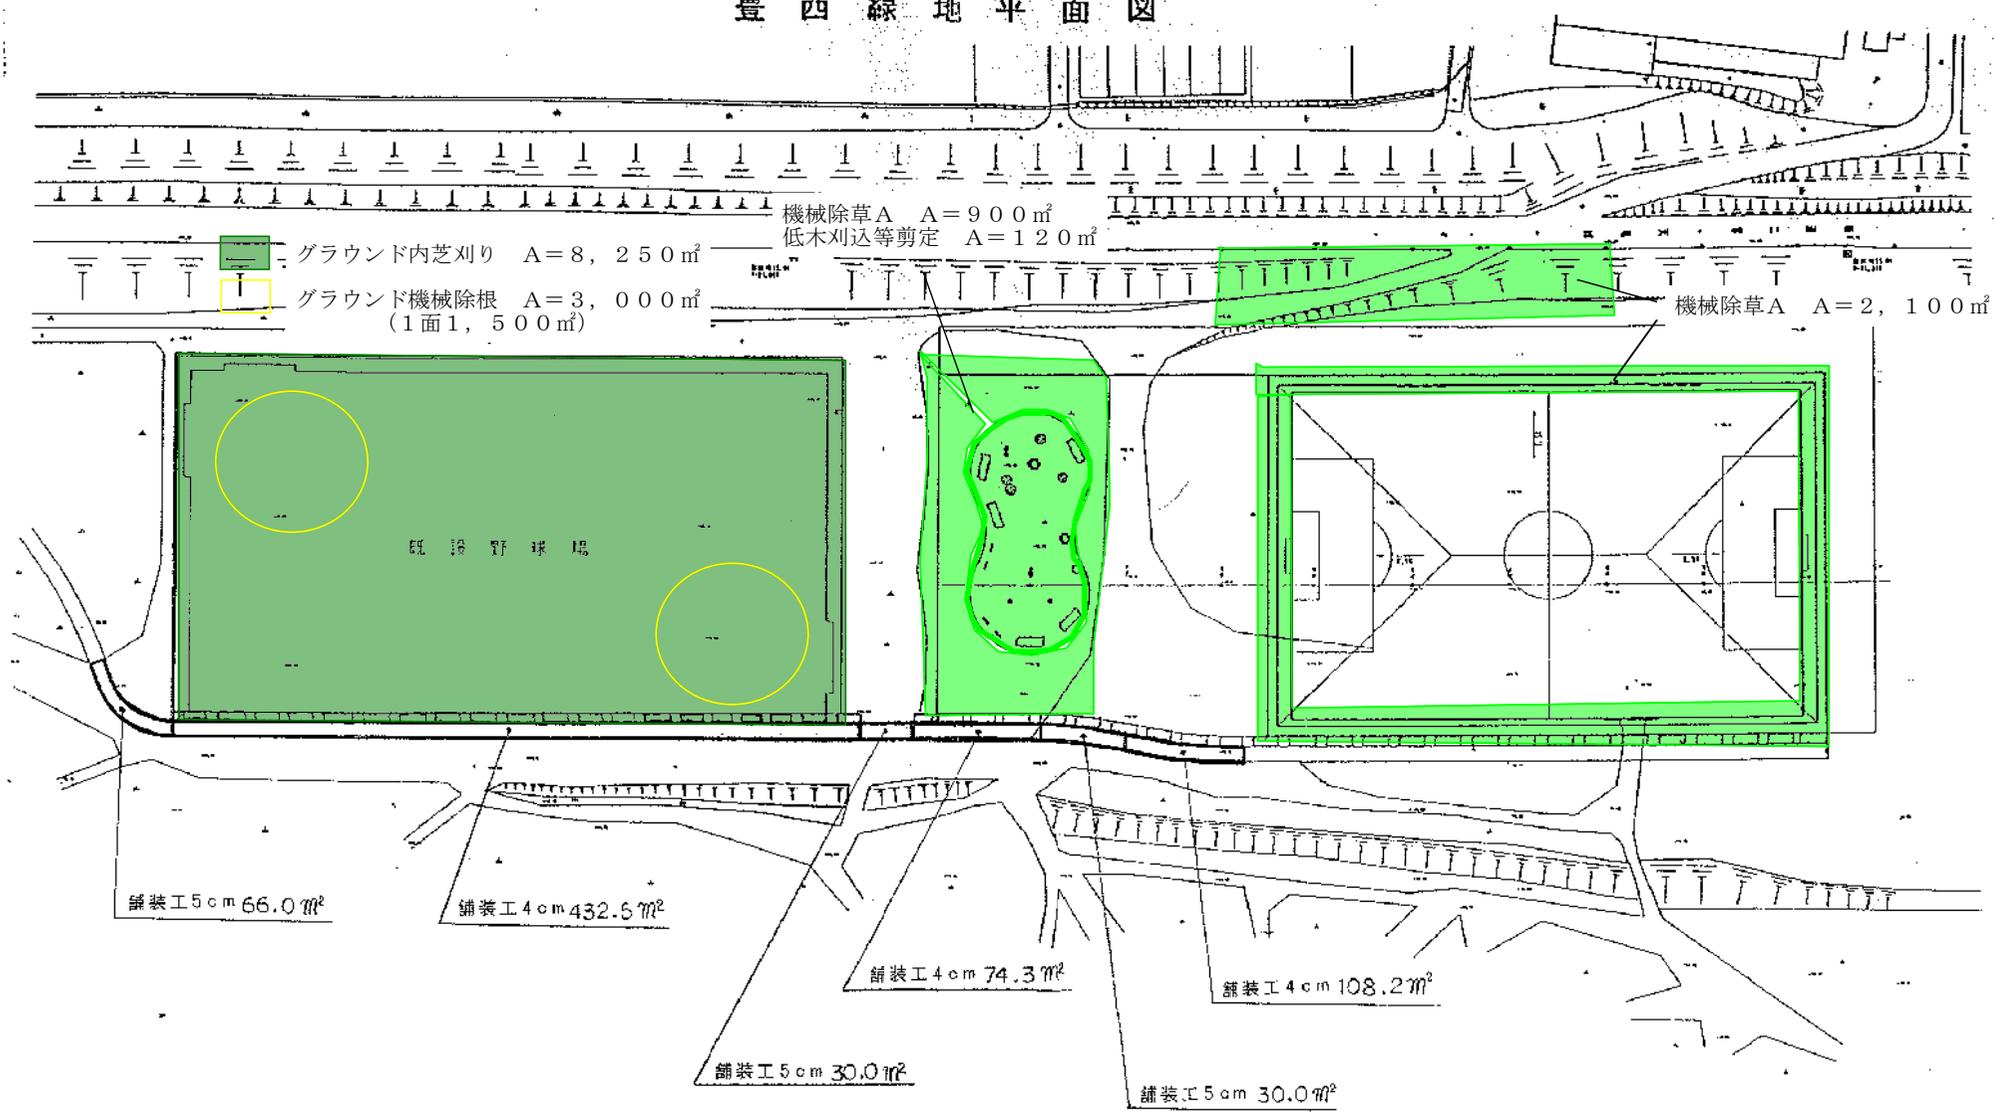

公園緑地部公園建設課 工事名 図名	平成11年度 市単独事業 天電川堤外自転車道整備工事	図面番号 3/5
	豊西緑地(舗装工)	

豊西緑地(北側)

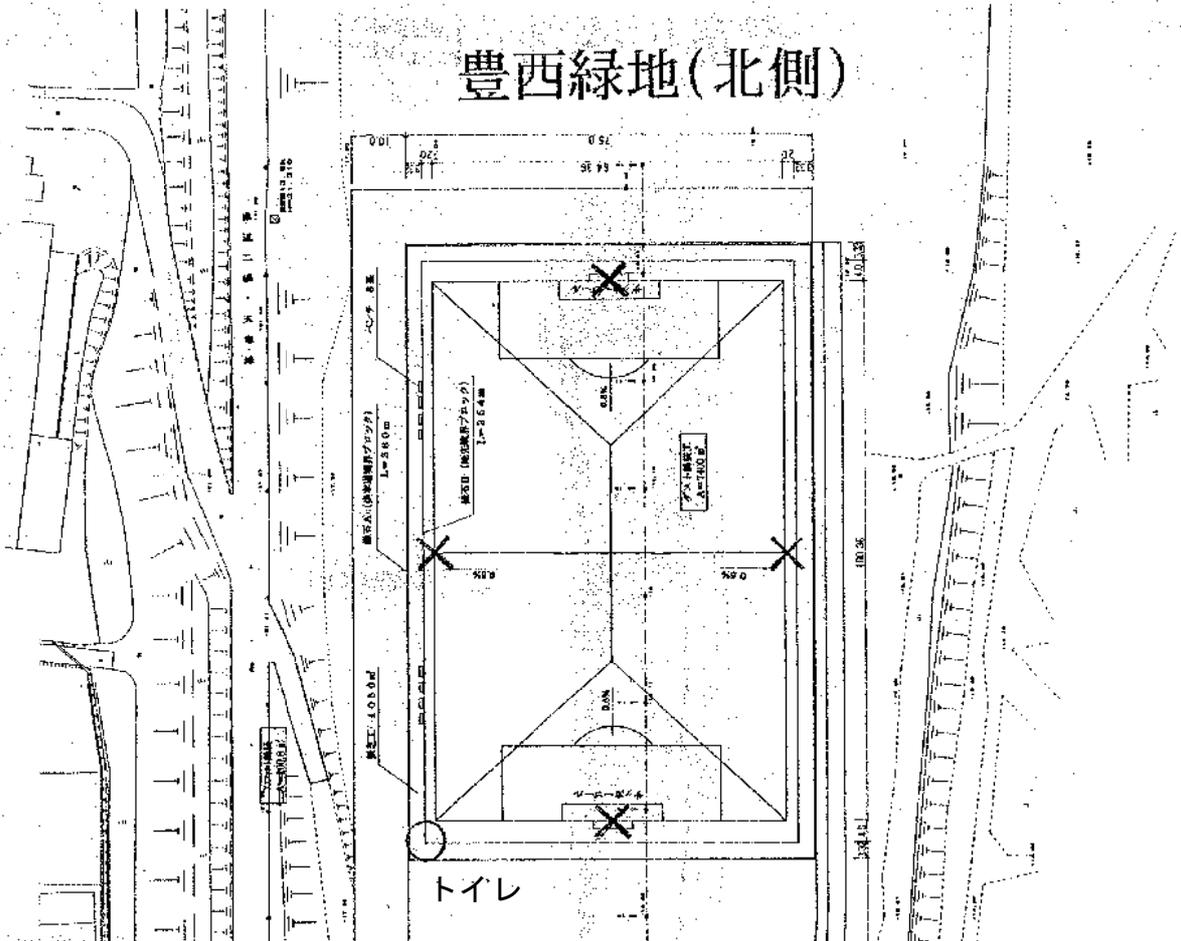

豊西緑地(北側)

内容	記号	設置数
小型トイレ	○	2基
バックネット	Δ	2基
サッカーゴール	×	2対

