

令和8年度 浜名区浜北地域・天竜区公園定期維持管理業務 業務の場所一覧

- 1 染地台野鳥公園
- 2 竜南緑地
- 3 天竜川中瀬緑地
- 4 天竜川弁当野緑地
- 5 内野緑地（4、6、7、17、19号）
- 6 天竜川進入坂路（3箇所）
- 7 上島桜堤公園
- 8 永島緑地
- 9 天竜川鹿島上島緑地
- 10 天竜川運動公園（永島緑地飛地）
- 11 鳥羽山公園
- 12 城山公園
- 13 高根城公園
- 14 佐久間ふれあい運動公園
- 15 船明中央公園
- 16 西中瀬中央公園
- 17 小松ふれあい公園
- 18 染地台第十二号緑地
- 19 平口緑地

浜名区浜北地域 業務箇所図

対象公園

天竜川鹿島上島緑地

上島桜堤公園

天竜川進入坂路

天竜川中瀬緑地

西中瀬中央公園

天竜川弁当野緑地

天竜川進入坂路

永島緑地

天竜川進入坂路

天竜川運動公園
(永島緑地飛地)

平口緑地

内野緑地

小松ふれあい公園

竜南緑地


染地台野鳥公園

染地台第十二号緑地


凡例	
	区界
	都市公園
	その他の公園
	主要道路
	鉄道
	主要河川
	主要施設
	市役所
	区役所
	小・中学校
	高等学校


0 100m 300m 1,000m
1:25,000

天竜区 業務箇所図

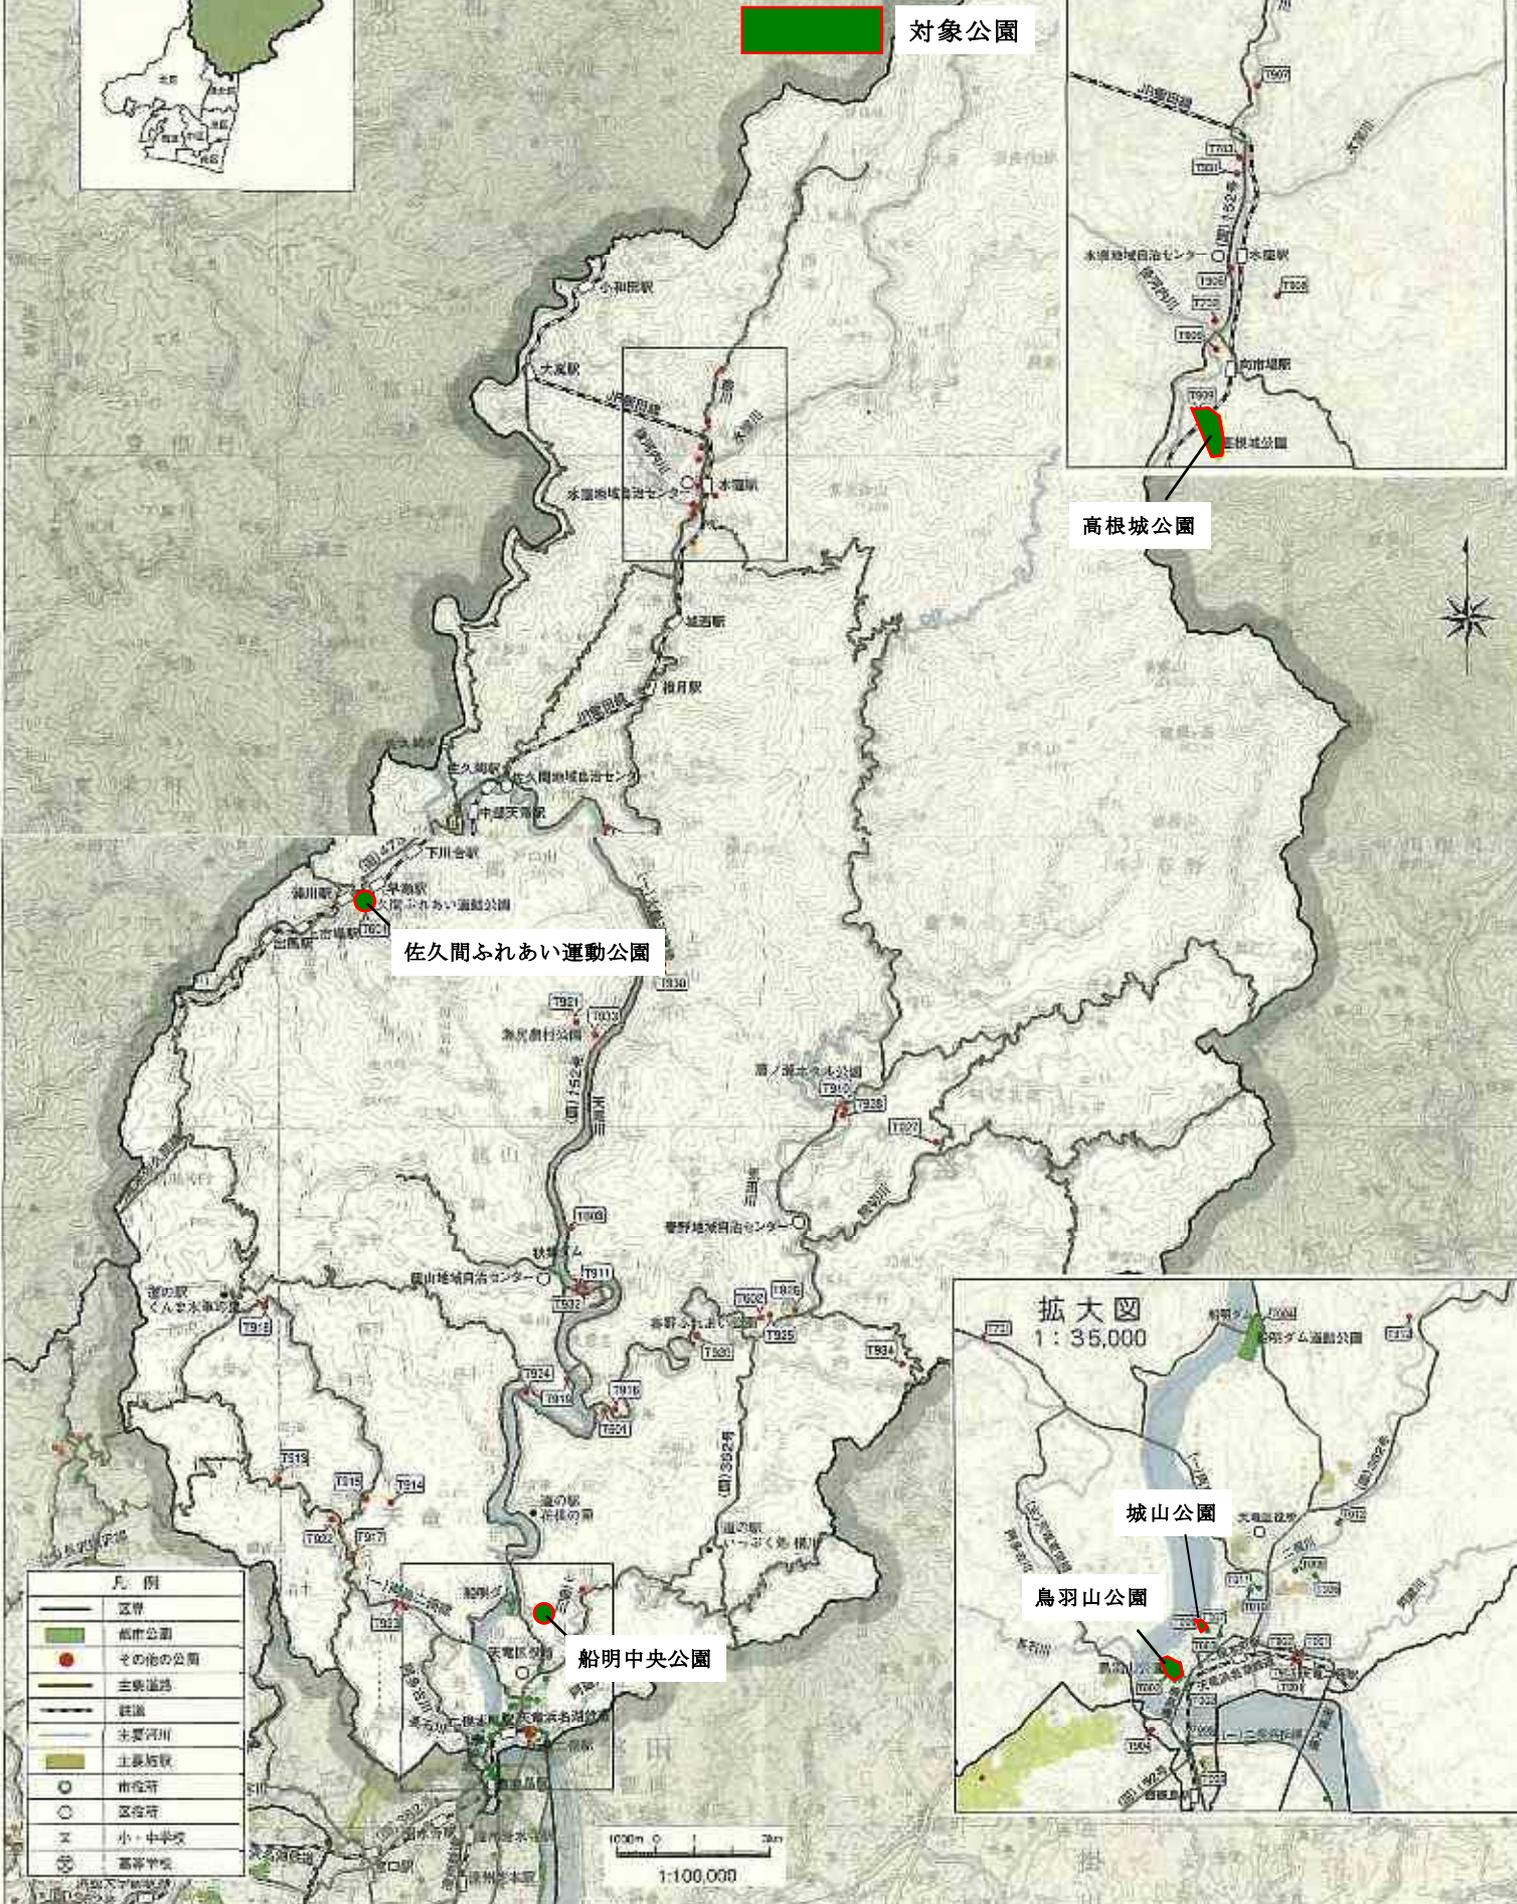

凡例	
	区界
	都市公園
	その他の公園
	主要道路
	鉄道
	主要河川
	土壌汚染
	市役所
	区役所
	小・中学校
	高等学校

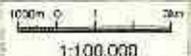

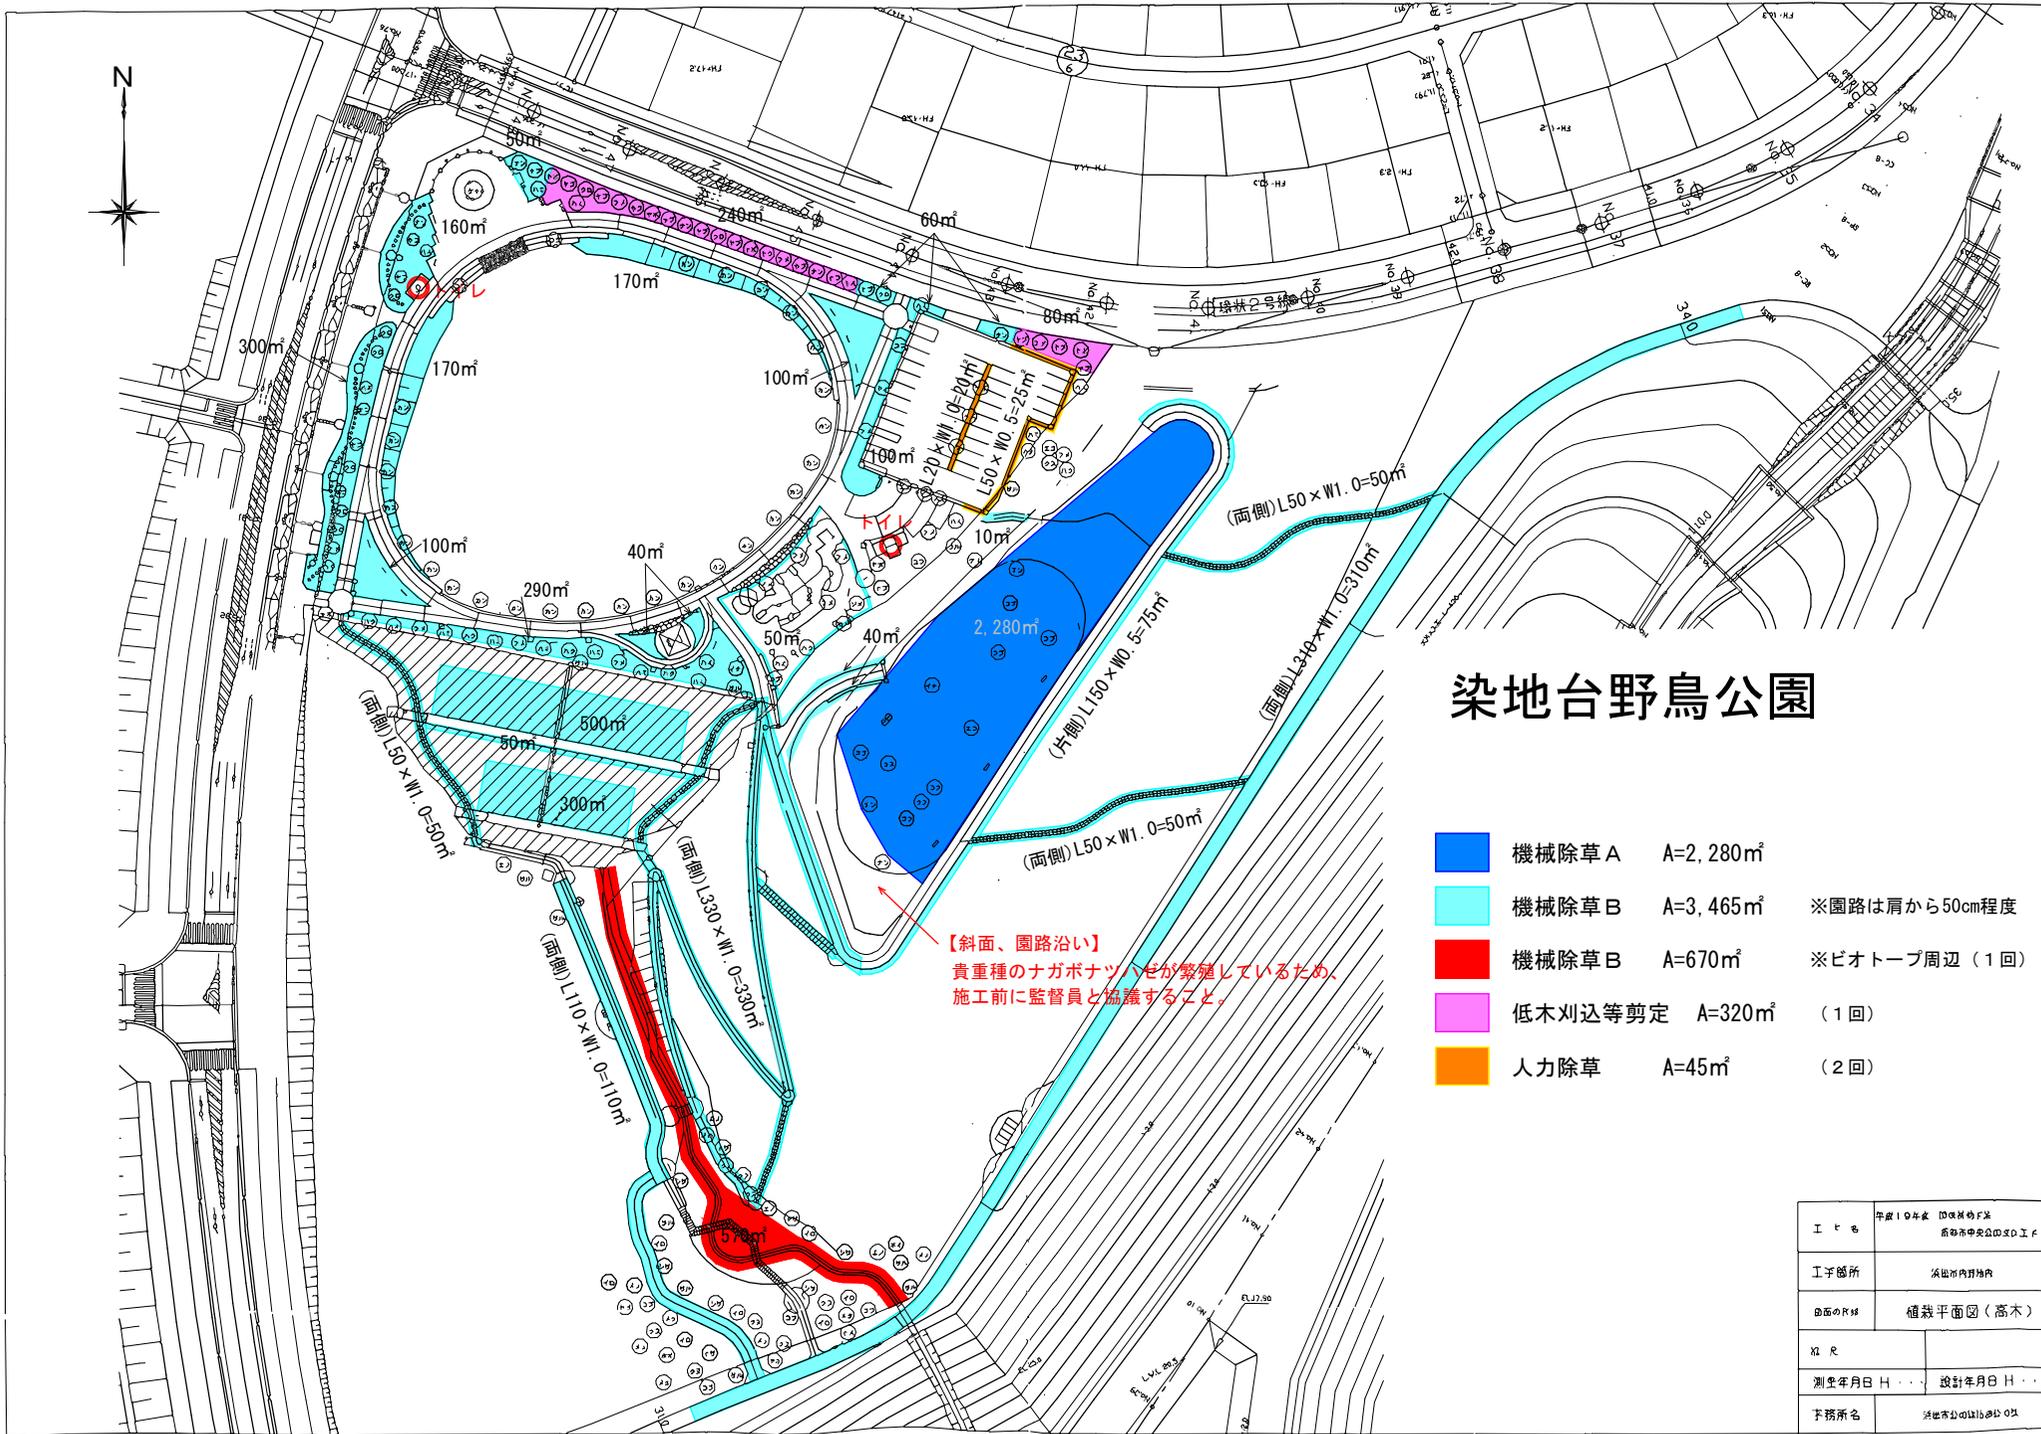

染地台野鳥公園


- 機械除草 A A=2,280㎡
- 機械除草 B A=3,465㎡ ※園路は肩から50cm程度
- 機械除草 B A=670㎡ ※ピオトープ周辺(1回)
- 低木刈込等剪定 A=320㎡ (1回)
- 人力除草 A=45㎡ (2回)

【斜面、園路沿い】
貴重種のナガボナツハゼが繁殖しているため、
施工前に監督員と協議すること。

工 事 名	平成19年度 環境緑地事業 浜田市内野鳥公園
工事箇所	浜田市内野鳥公園
図面の尺数	植栽平面図(高木)
測 定	
測量年月日 H	設計年月日 H
業務所名	浜田市の緑地課

竜南緑地

駐車場の除草はタイヤ止めブロック周辺、境界ブロックと舗装面の際部分も含む。

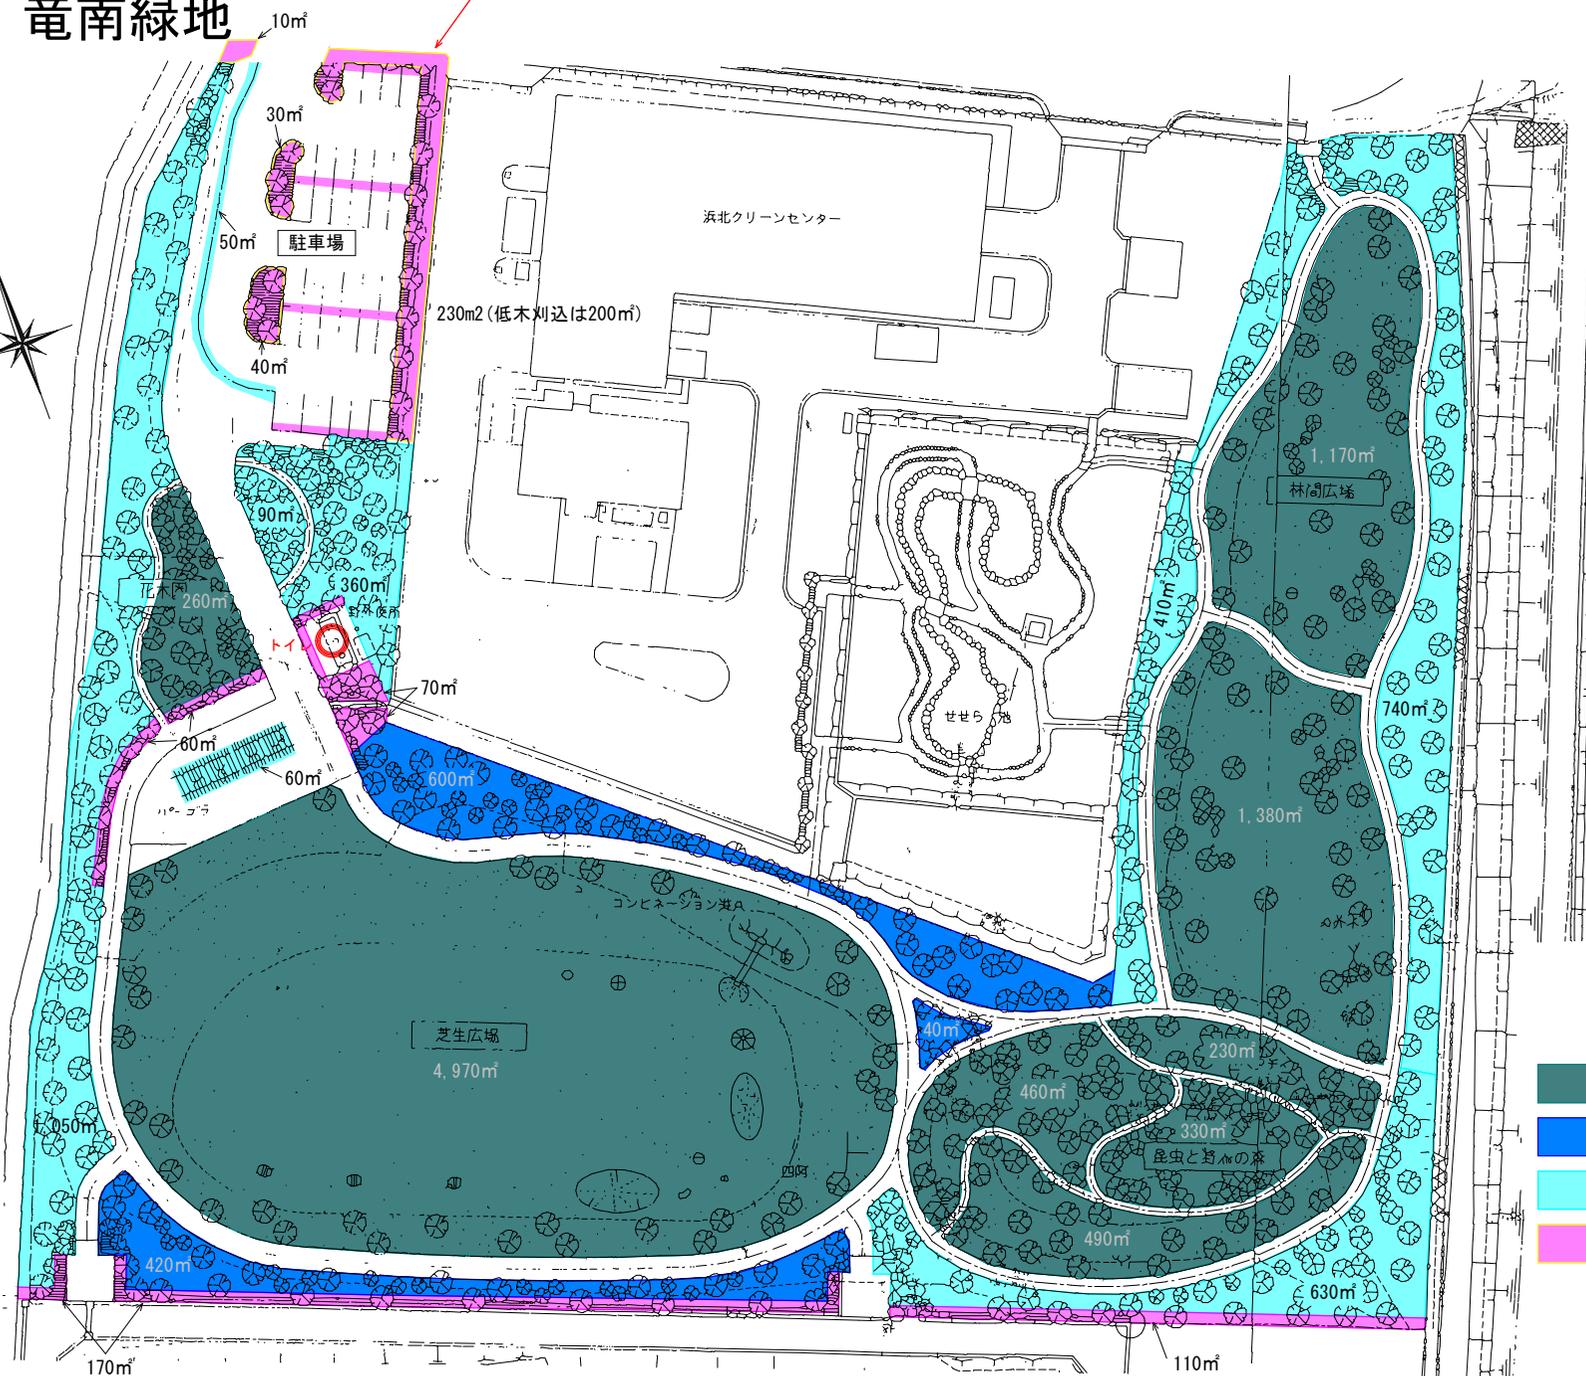

	機械芝刈 A	A=9,290㎡
	機械除草 A	A=1,060㎡
	機械除草 B	A=3,390㎡
	低木刈込等剪定 人力除草	A=690㎡ (1回) A=720㎡ (4回)

図面位置図 S=1:30000

内野緑地（4号緑地）

幼苗植栽 2000m²

四阿 1基、ベンチ 2基



園路（肩から50cm程度・片側・外側）
L720×W0.5=360m

遊歩道
ウッドチップ舗装 1500m²

ベンチ 1基
ベンチ 1基

園路（肩から50cm程度・両側）L660×W1.0=660m²

四阿 1基、ベンチ 2基

野鳥観察小屋

250m

ベンチ 3基


210m


220m

480m

機械除草A A=730m²

機械除草B A=1,450m²

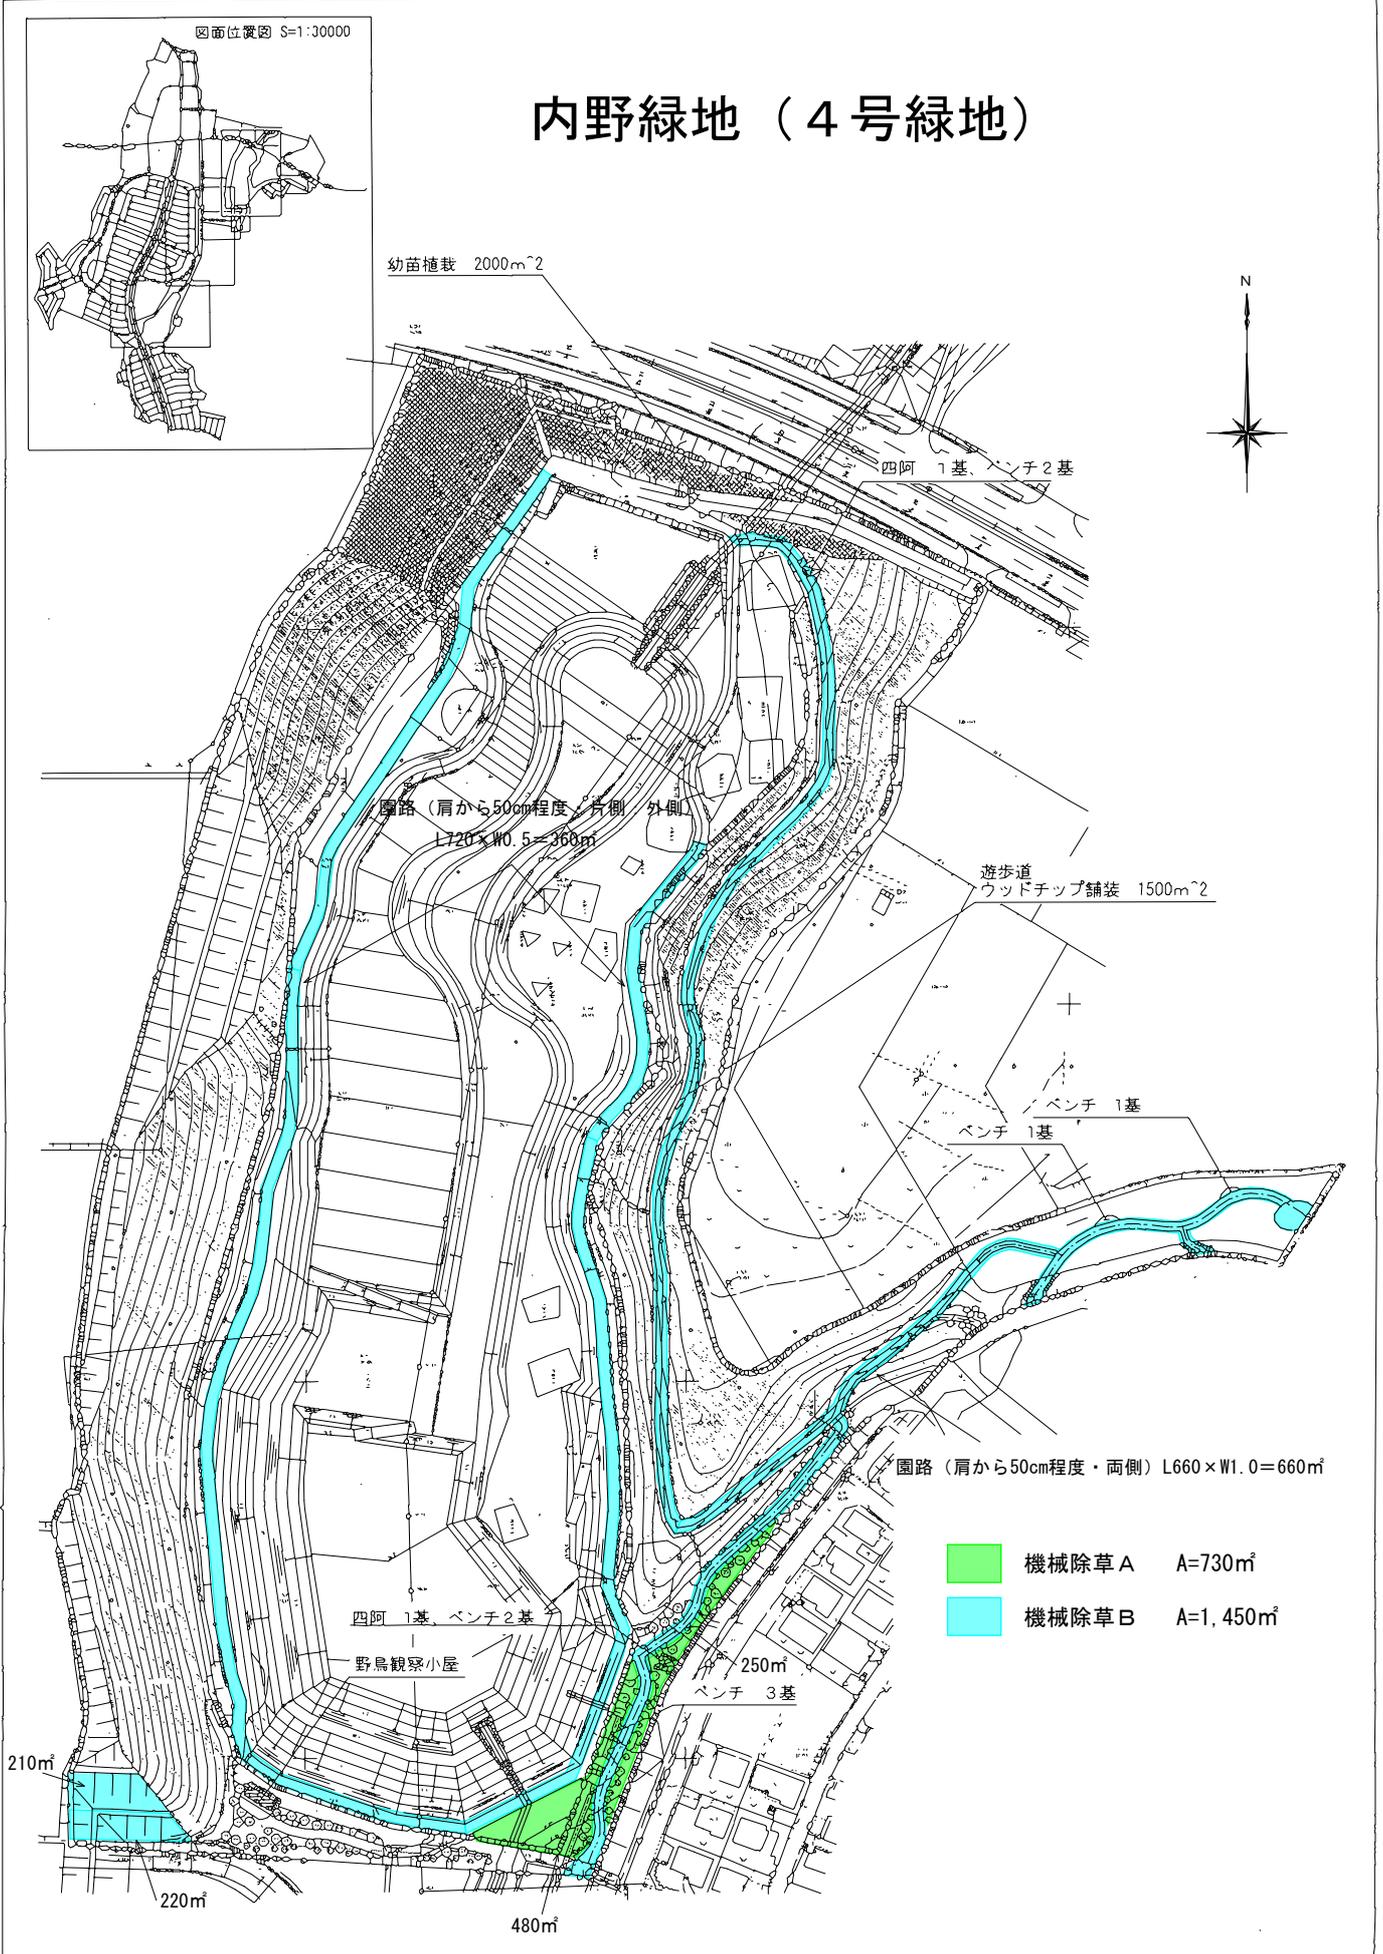

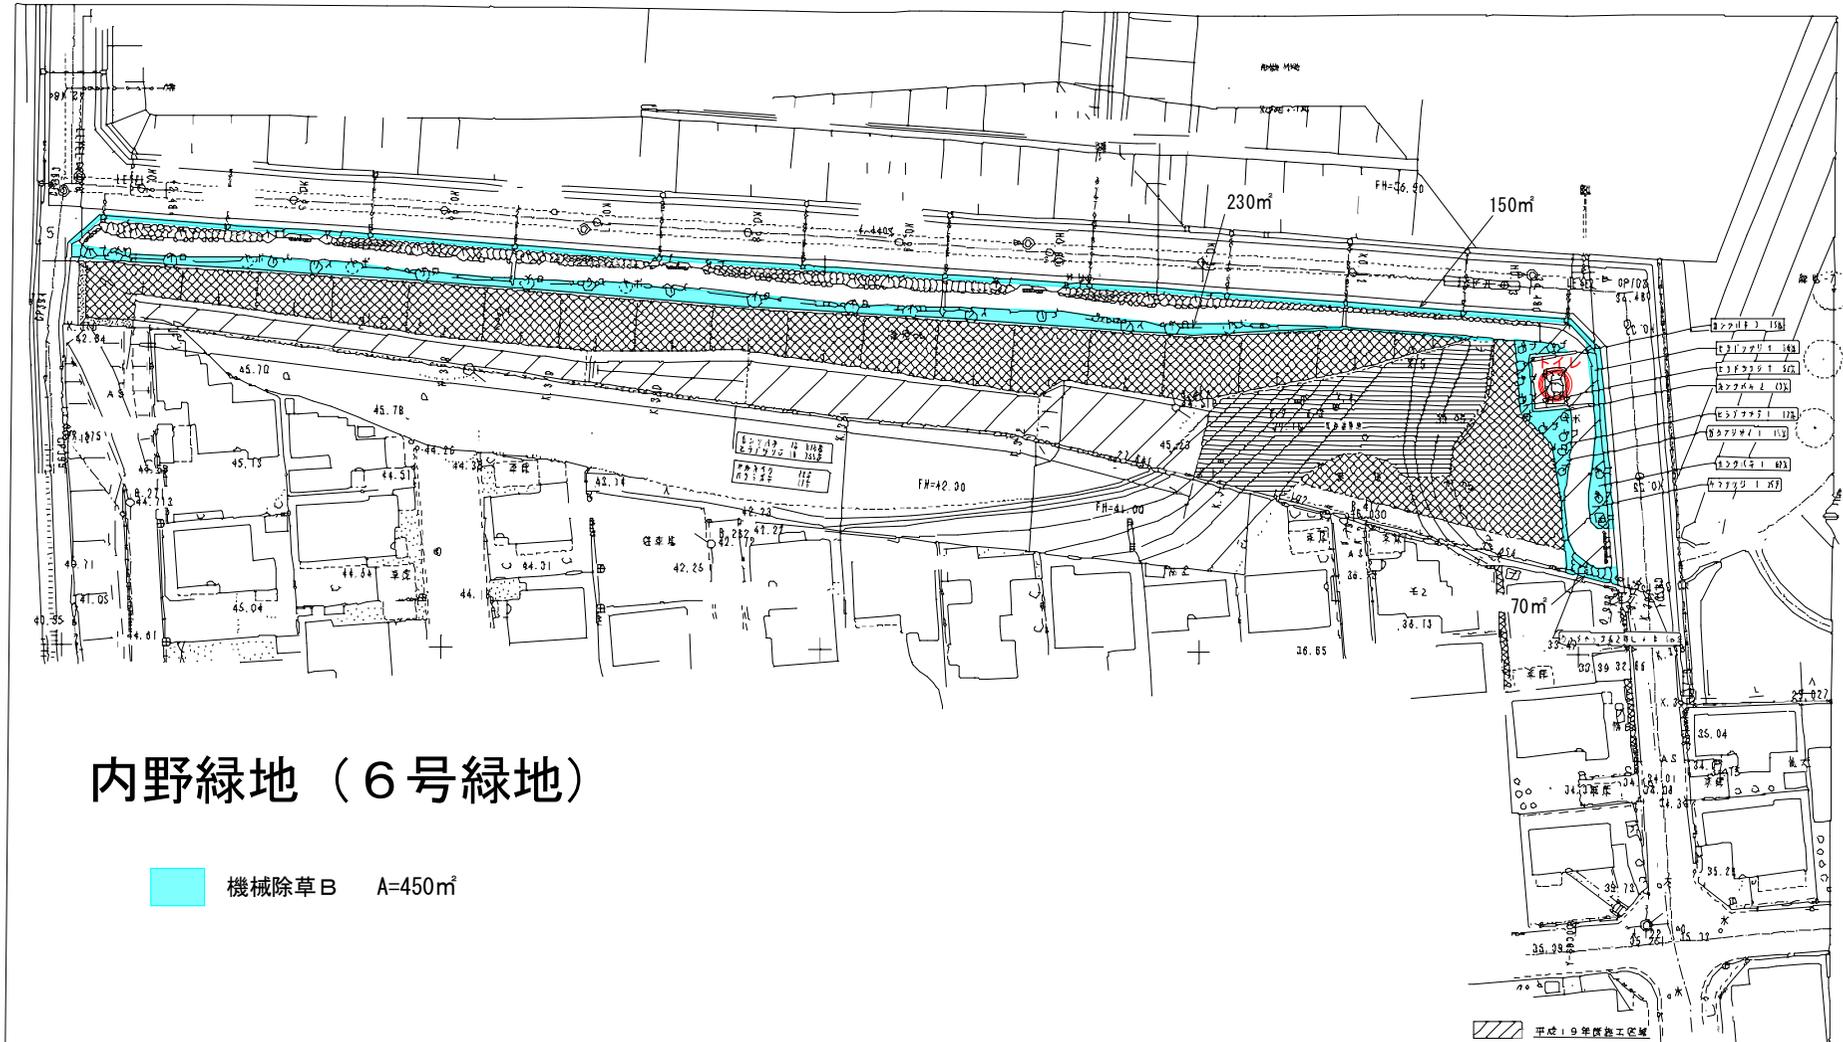

内野緑地（6号緑地）


機械除草B A=450㎡

平成19年度施工区域

変更


工事名	平成18年度 国土基盤整備 内野6号緑地整備工事
工事箇所	茨城県水戸市 東地区五丁目緑地内
図面の種類	6号緑地 平面図 (第2次)
属尺	図面番号：第中2
測五年月日H	測尺年月日H
下流所名	茨城県

内野緑地（7号緑地）

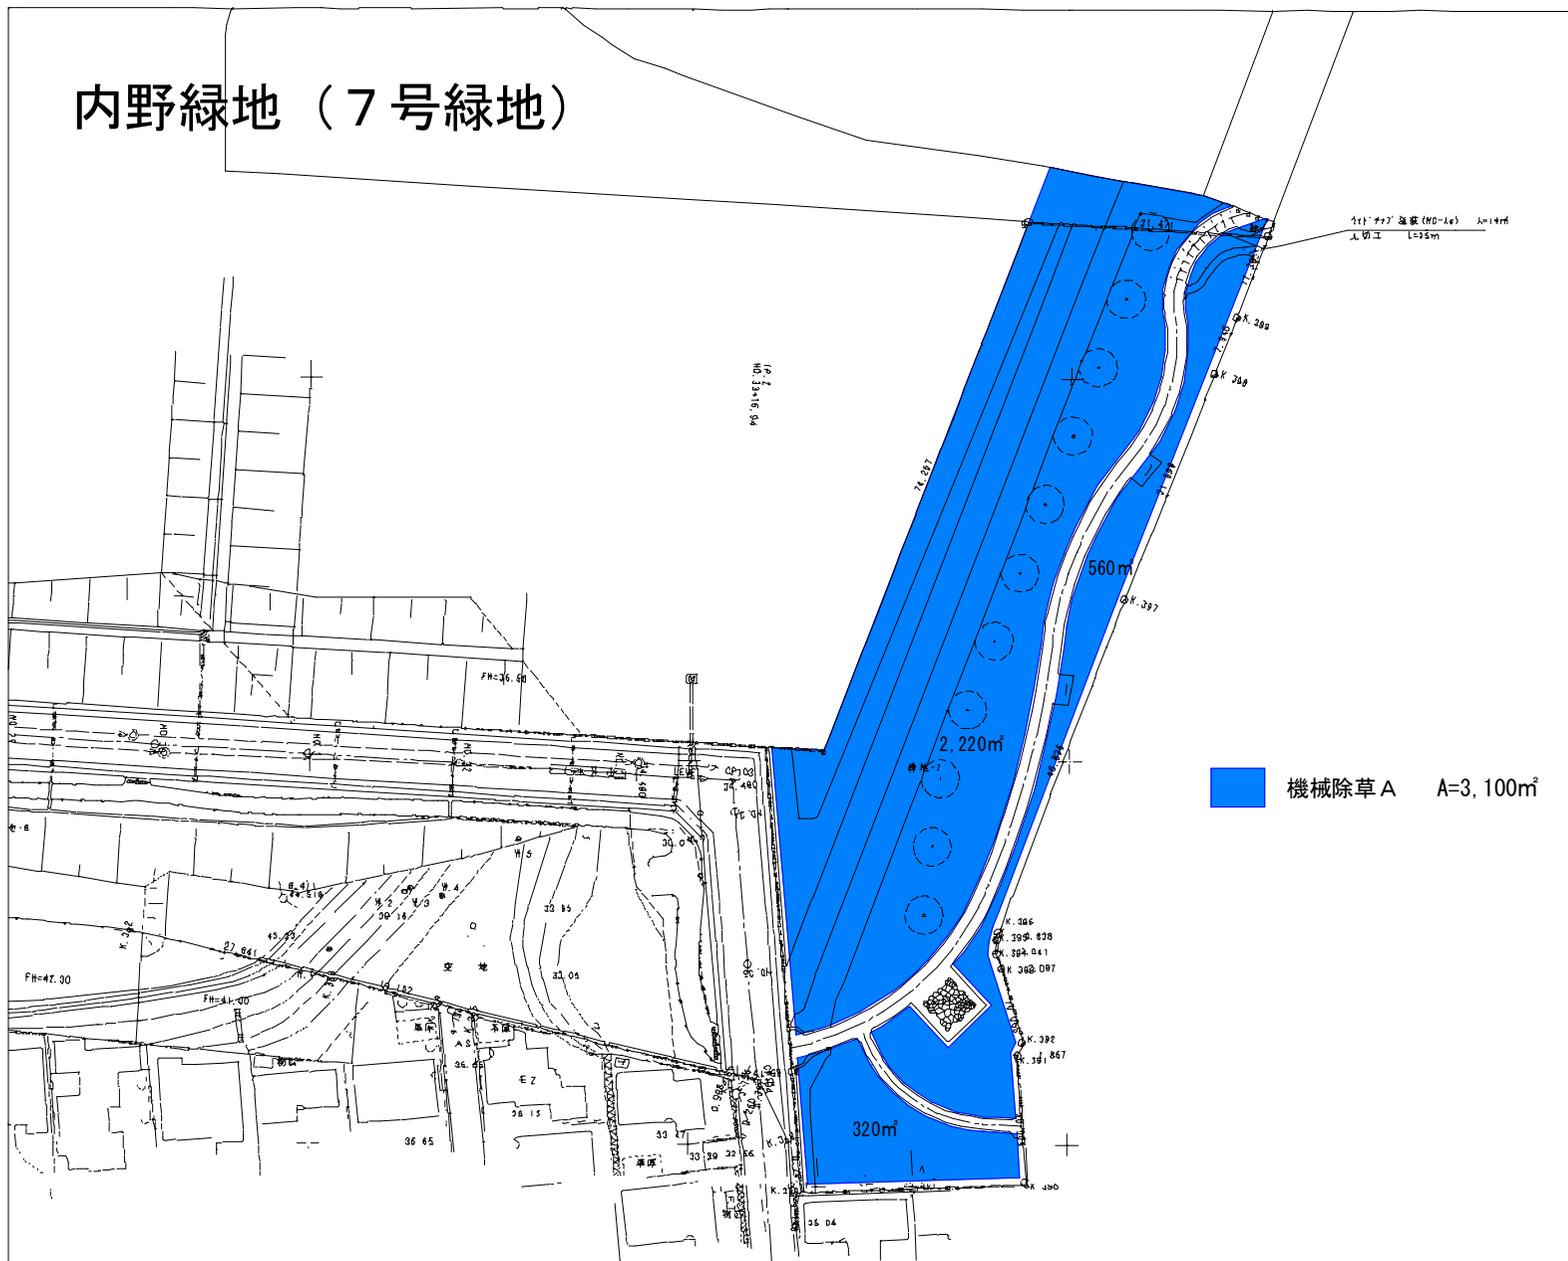

工事名	環境土木 都市公園整備事業 内野緑地整備工事
工事箇所	浜松市内野地内
図面の名称	7号緑地施設平面図
縮尺	図面番号 B-1000
作成年月日	設計年月日付
事務所	浜松市

内野緑地（19号緑地）

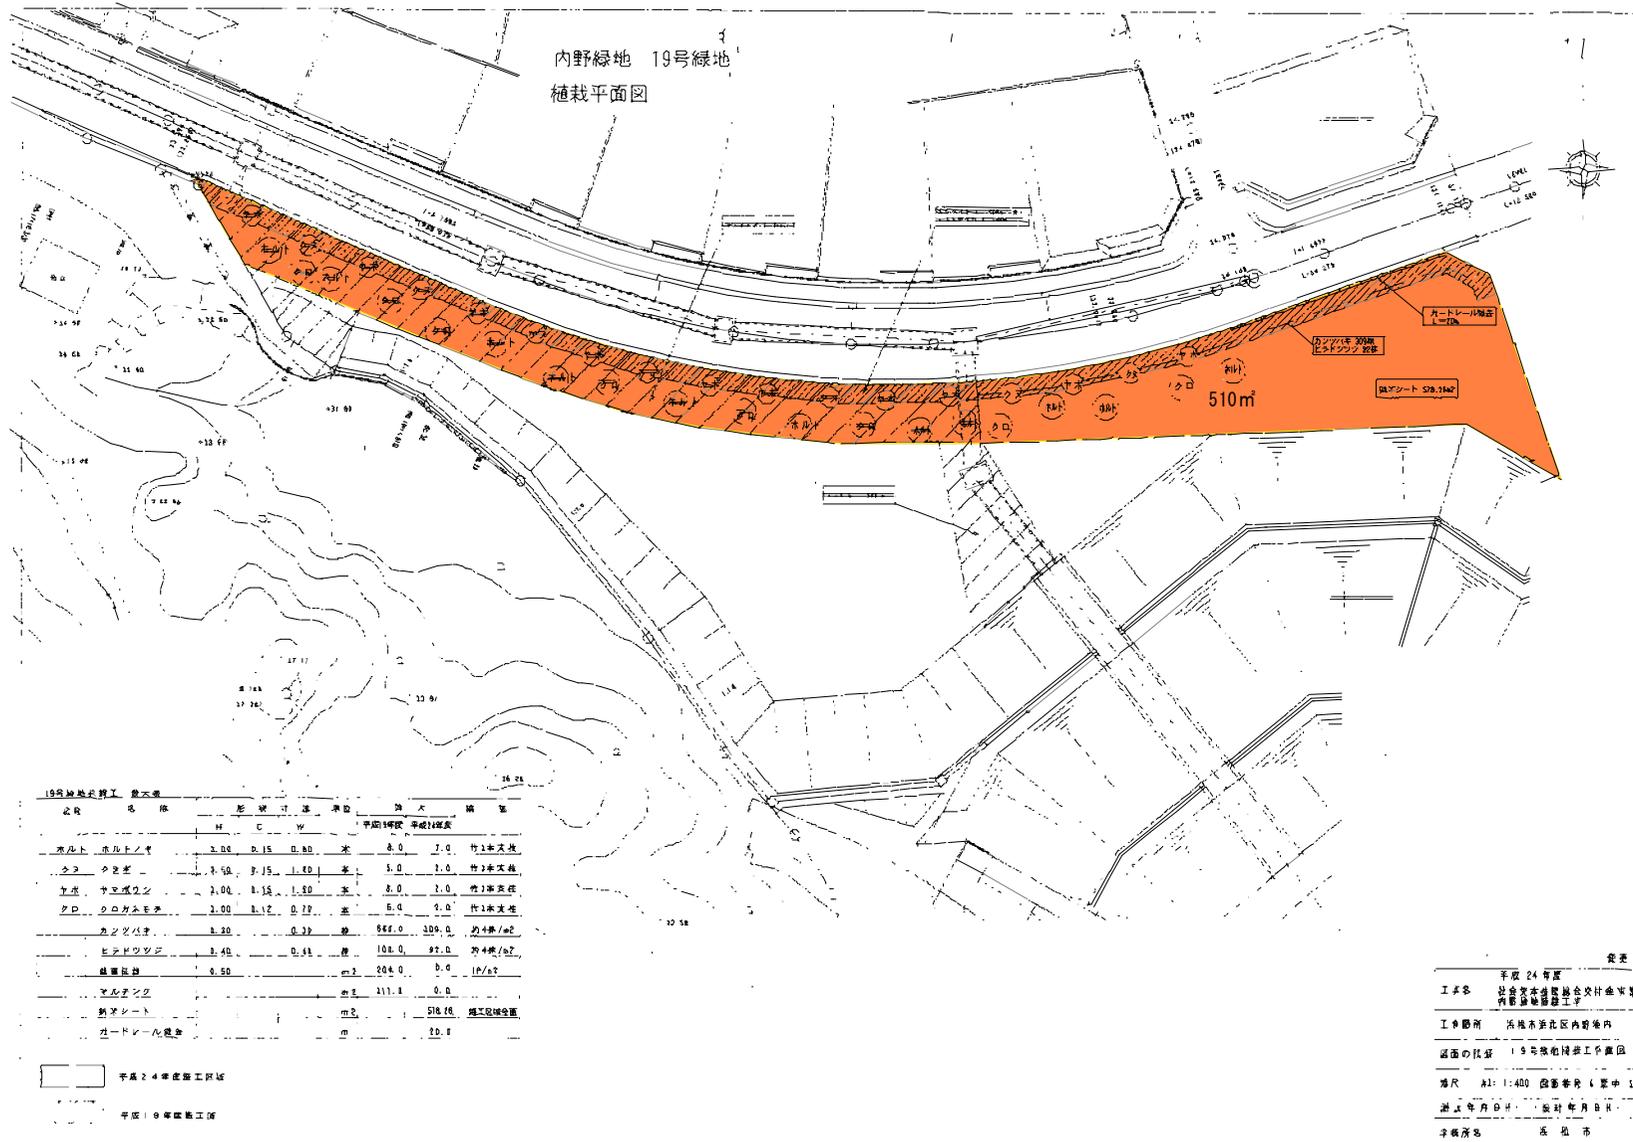


人力除草 A=510㎡

天竜川進入坂路

(天竜川運動公園坂路南側 17.8km地点)

○ 24.1

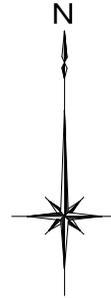

○○○

28.7

390㎡

250㎡


天竜川運動公園

○ 24.

グラウンド

28.5

機械除草B A=640㎡

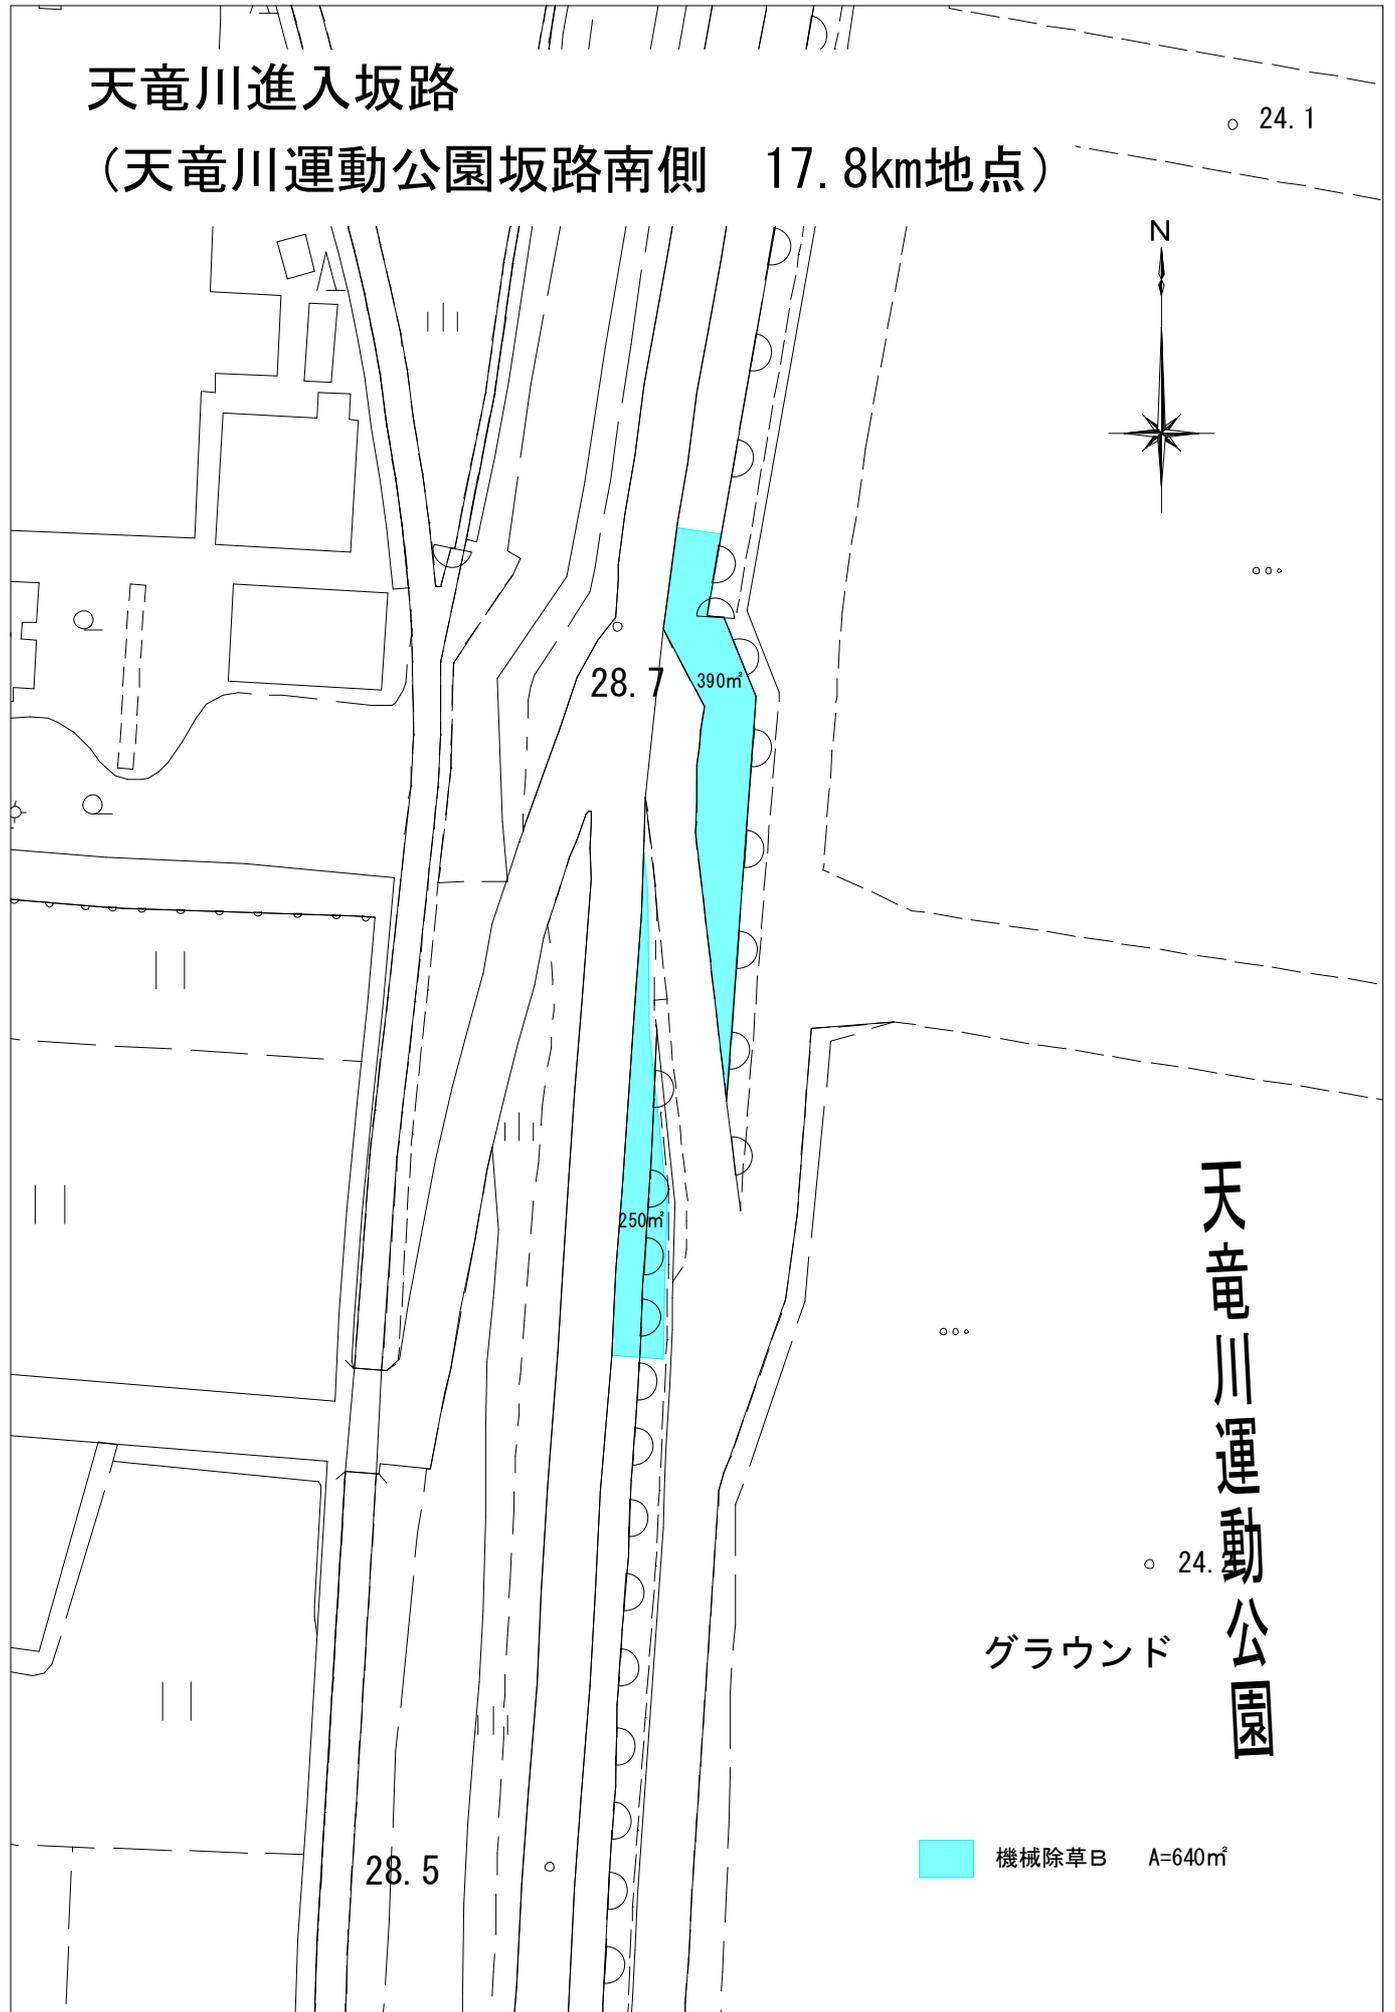

天竜川進入坂路

(天竜川運動公園坂路北側 18.6km地点)

N



30.3

27.3

840㎡


630㎡

グラウンド

25.8

25.6

機械除草B A=1,470㎡

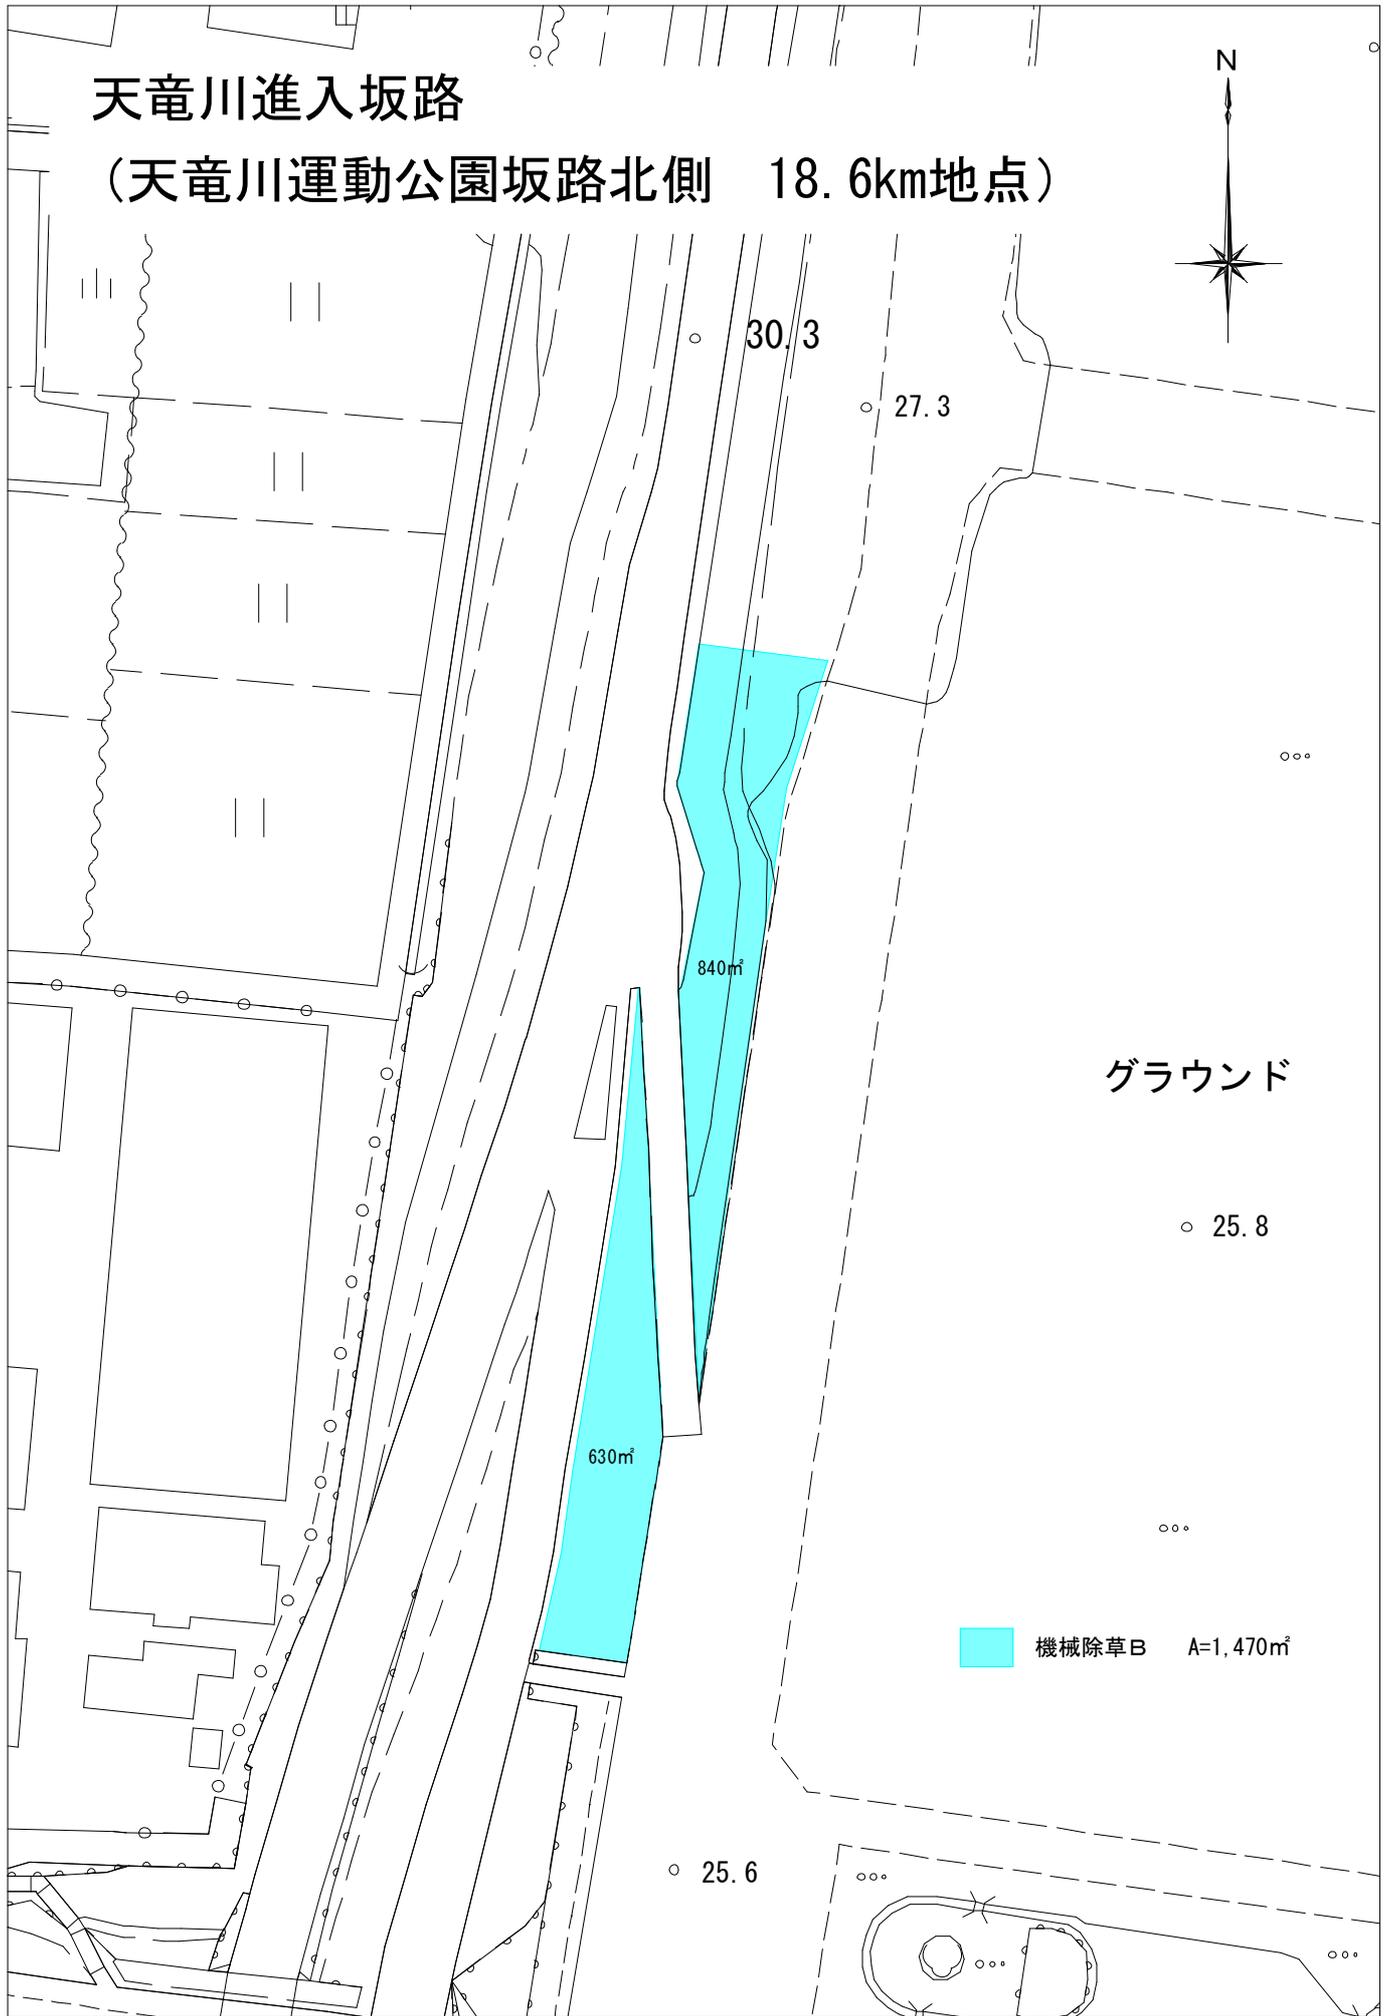

天竜川進入坂路

(天竜川中瀬緑地北側坂路 21.1km地点)




機械除草B A=650㎡


360㎡

290㎡

中瀬墓園

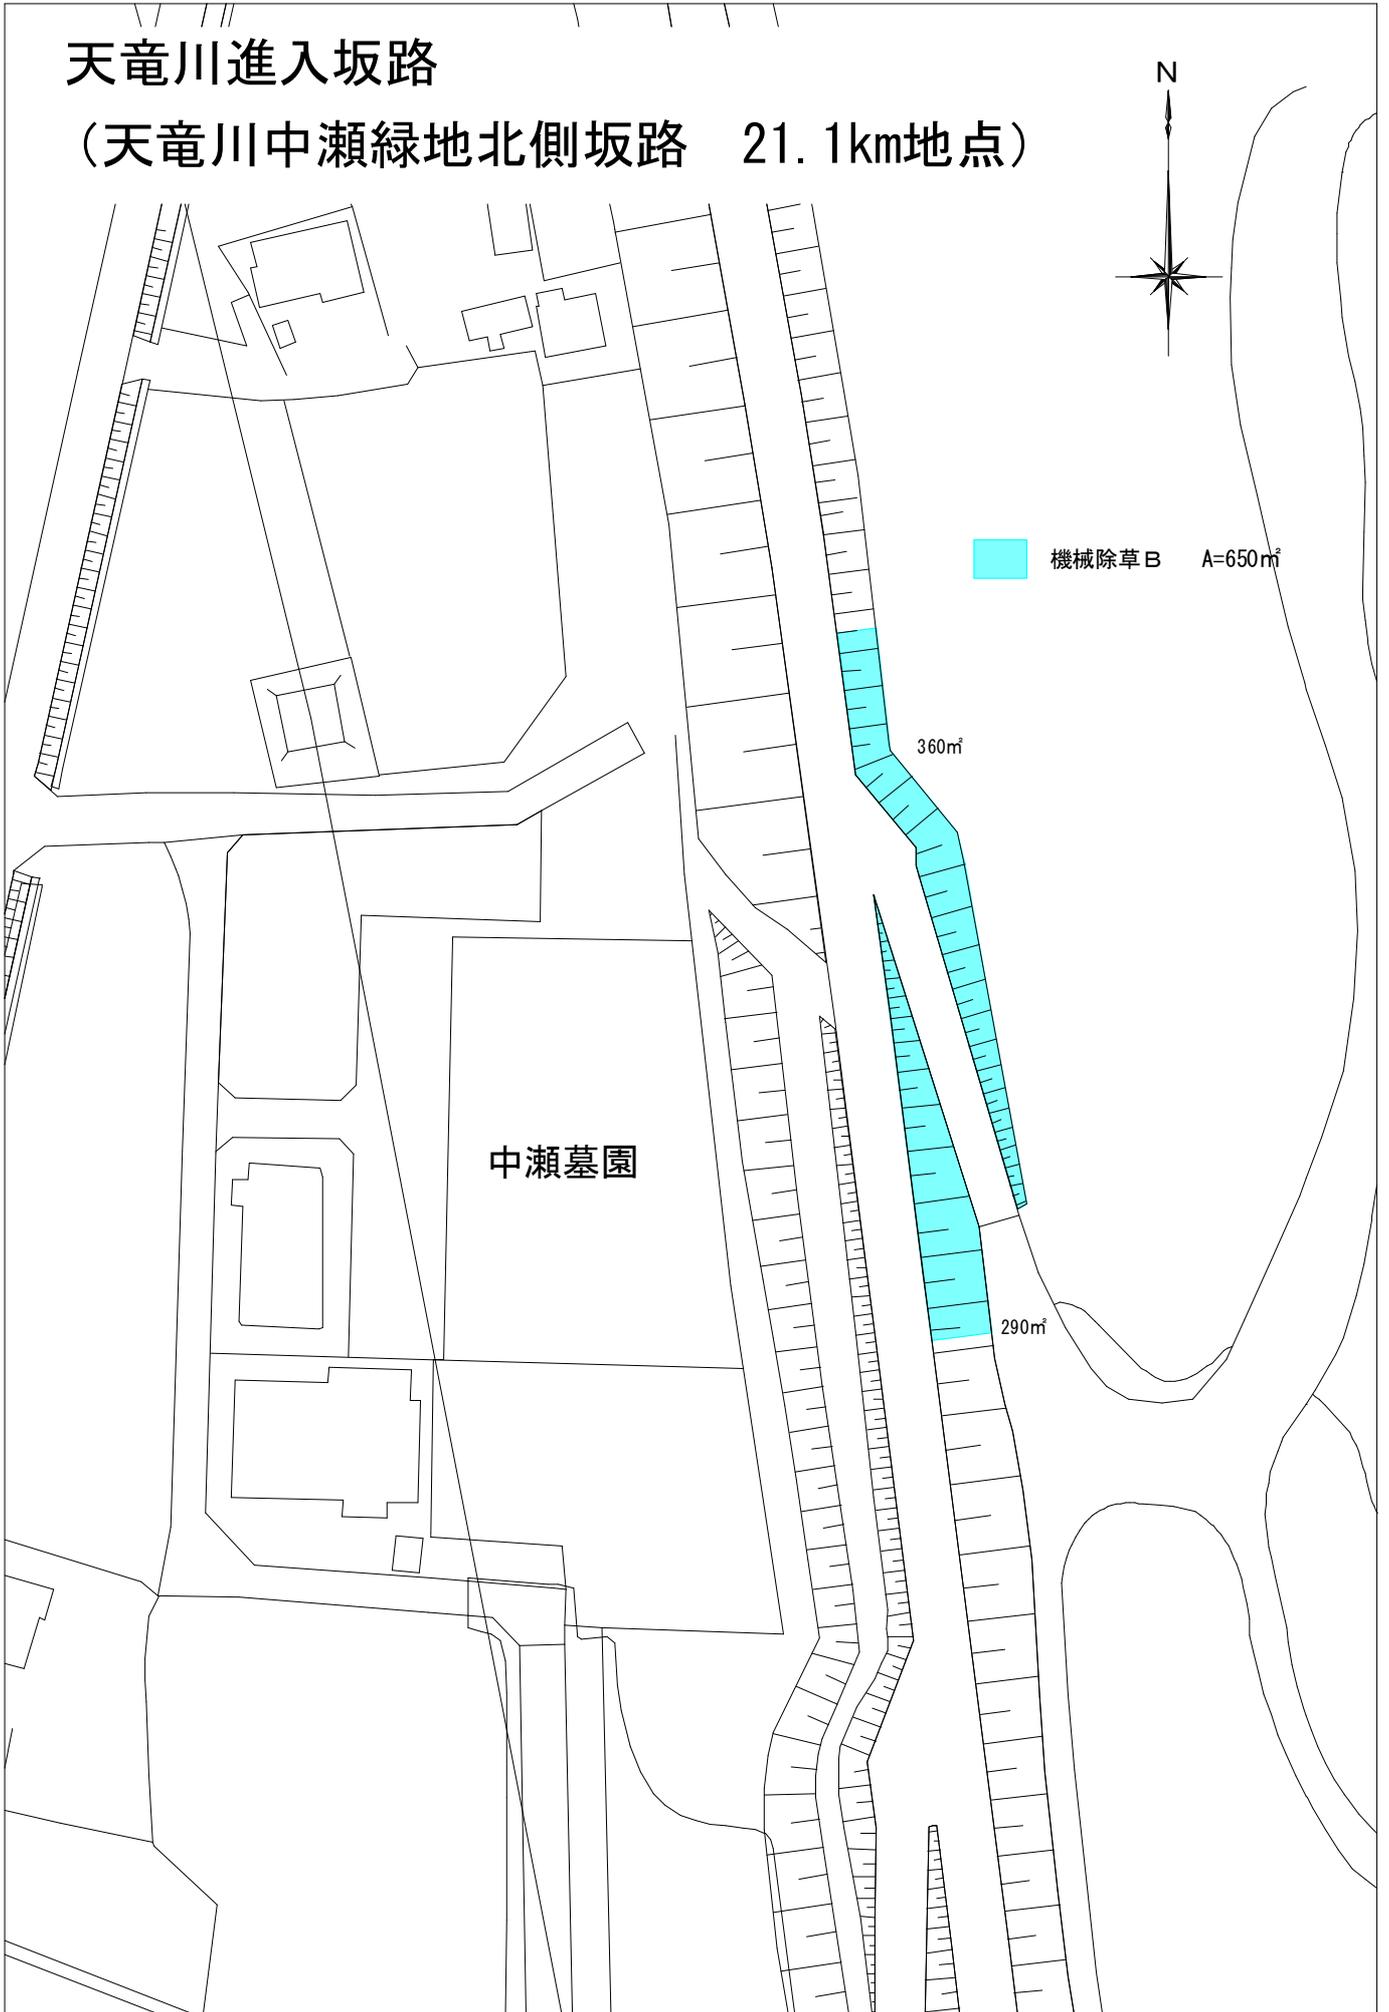

上島桜堤公園

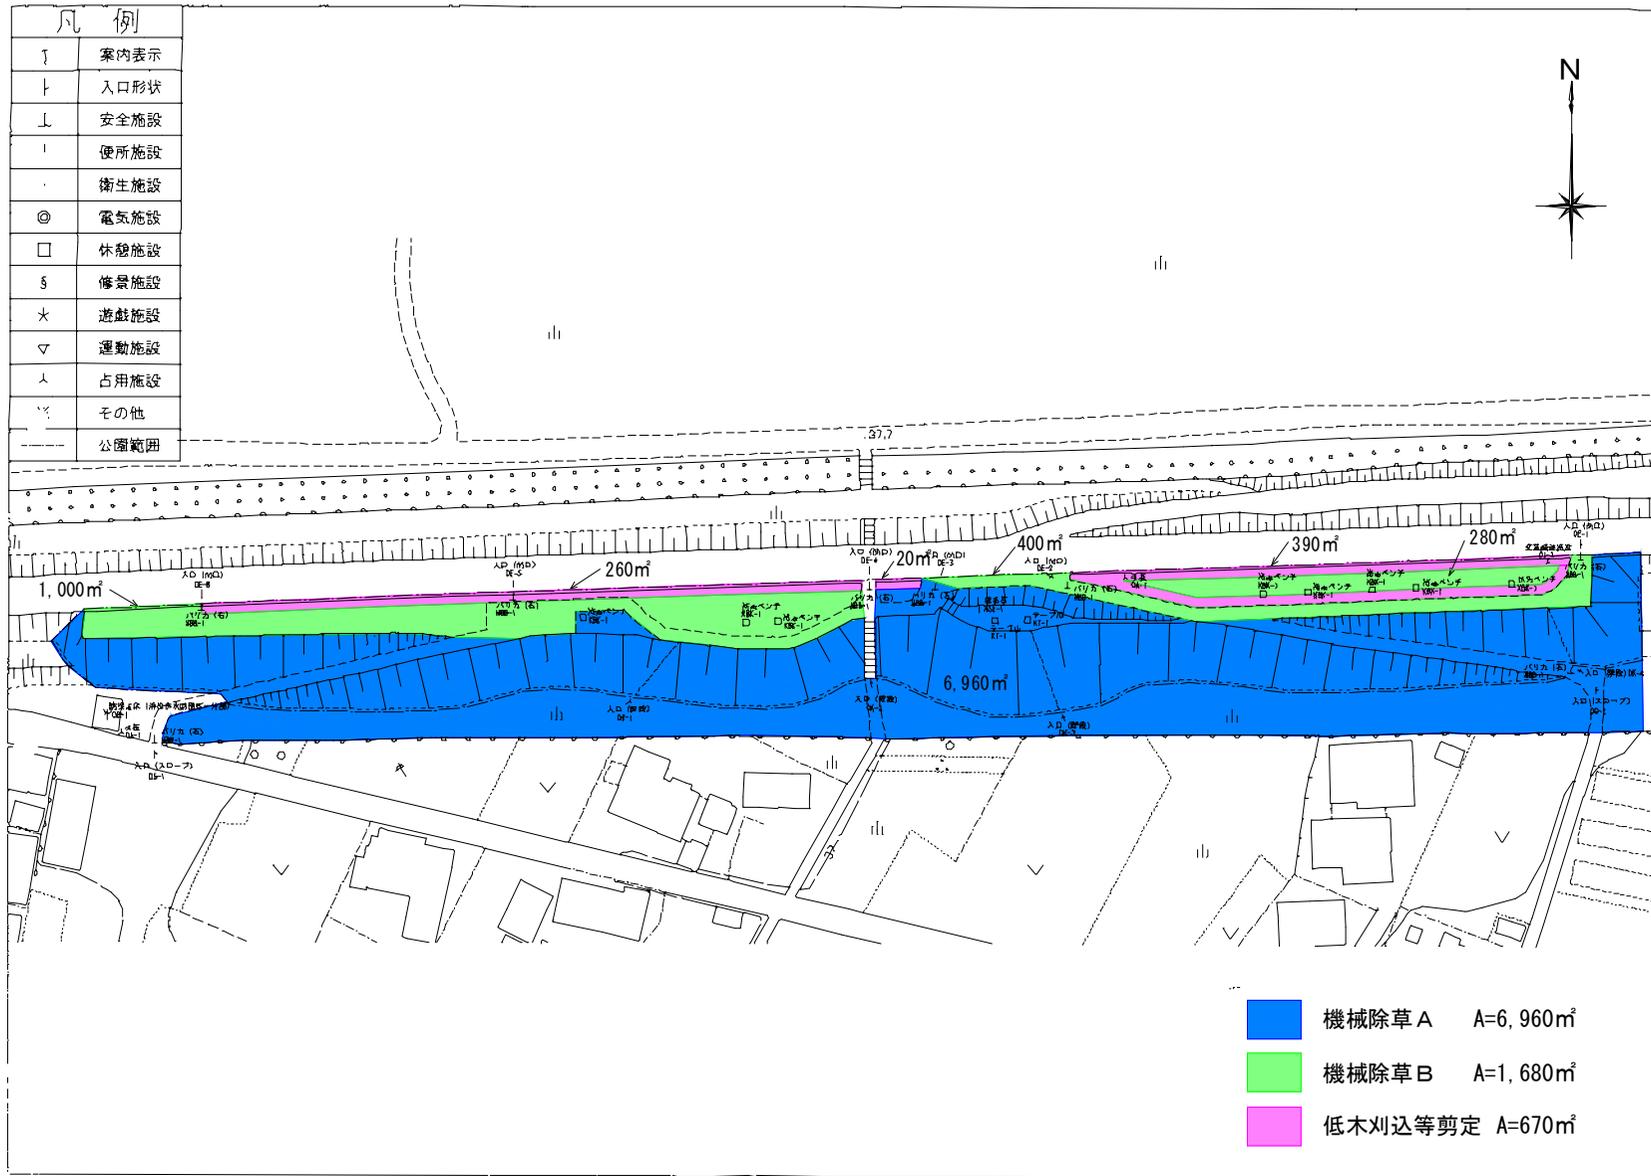

※低木刈込等剪定（年1回）と除草（年3回の内の1回）は7月下旬（西鹿島花火大会の直前）に行うこと。

永島緑地

天竜金属工業

永島橋

1,910㎡


490㎡

トイレ




機械除草 A

A=2,400㎡

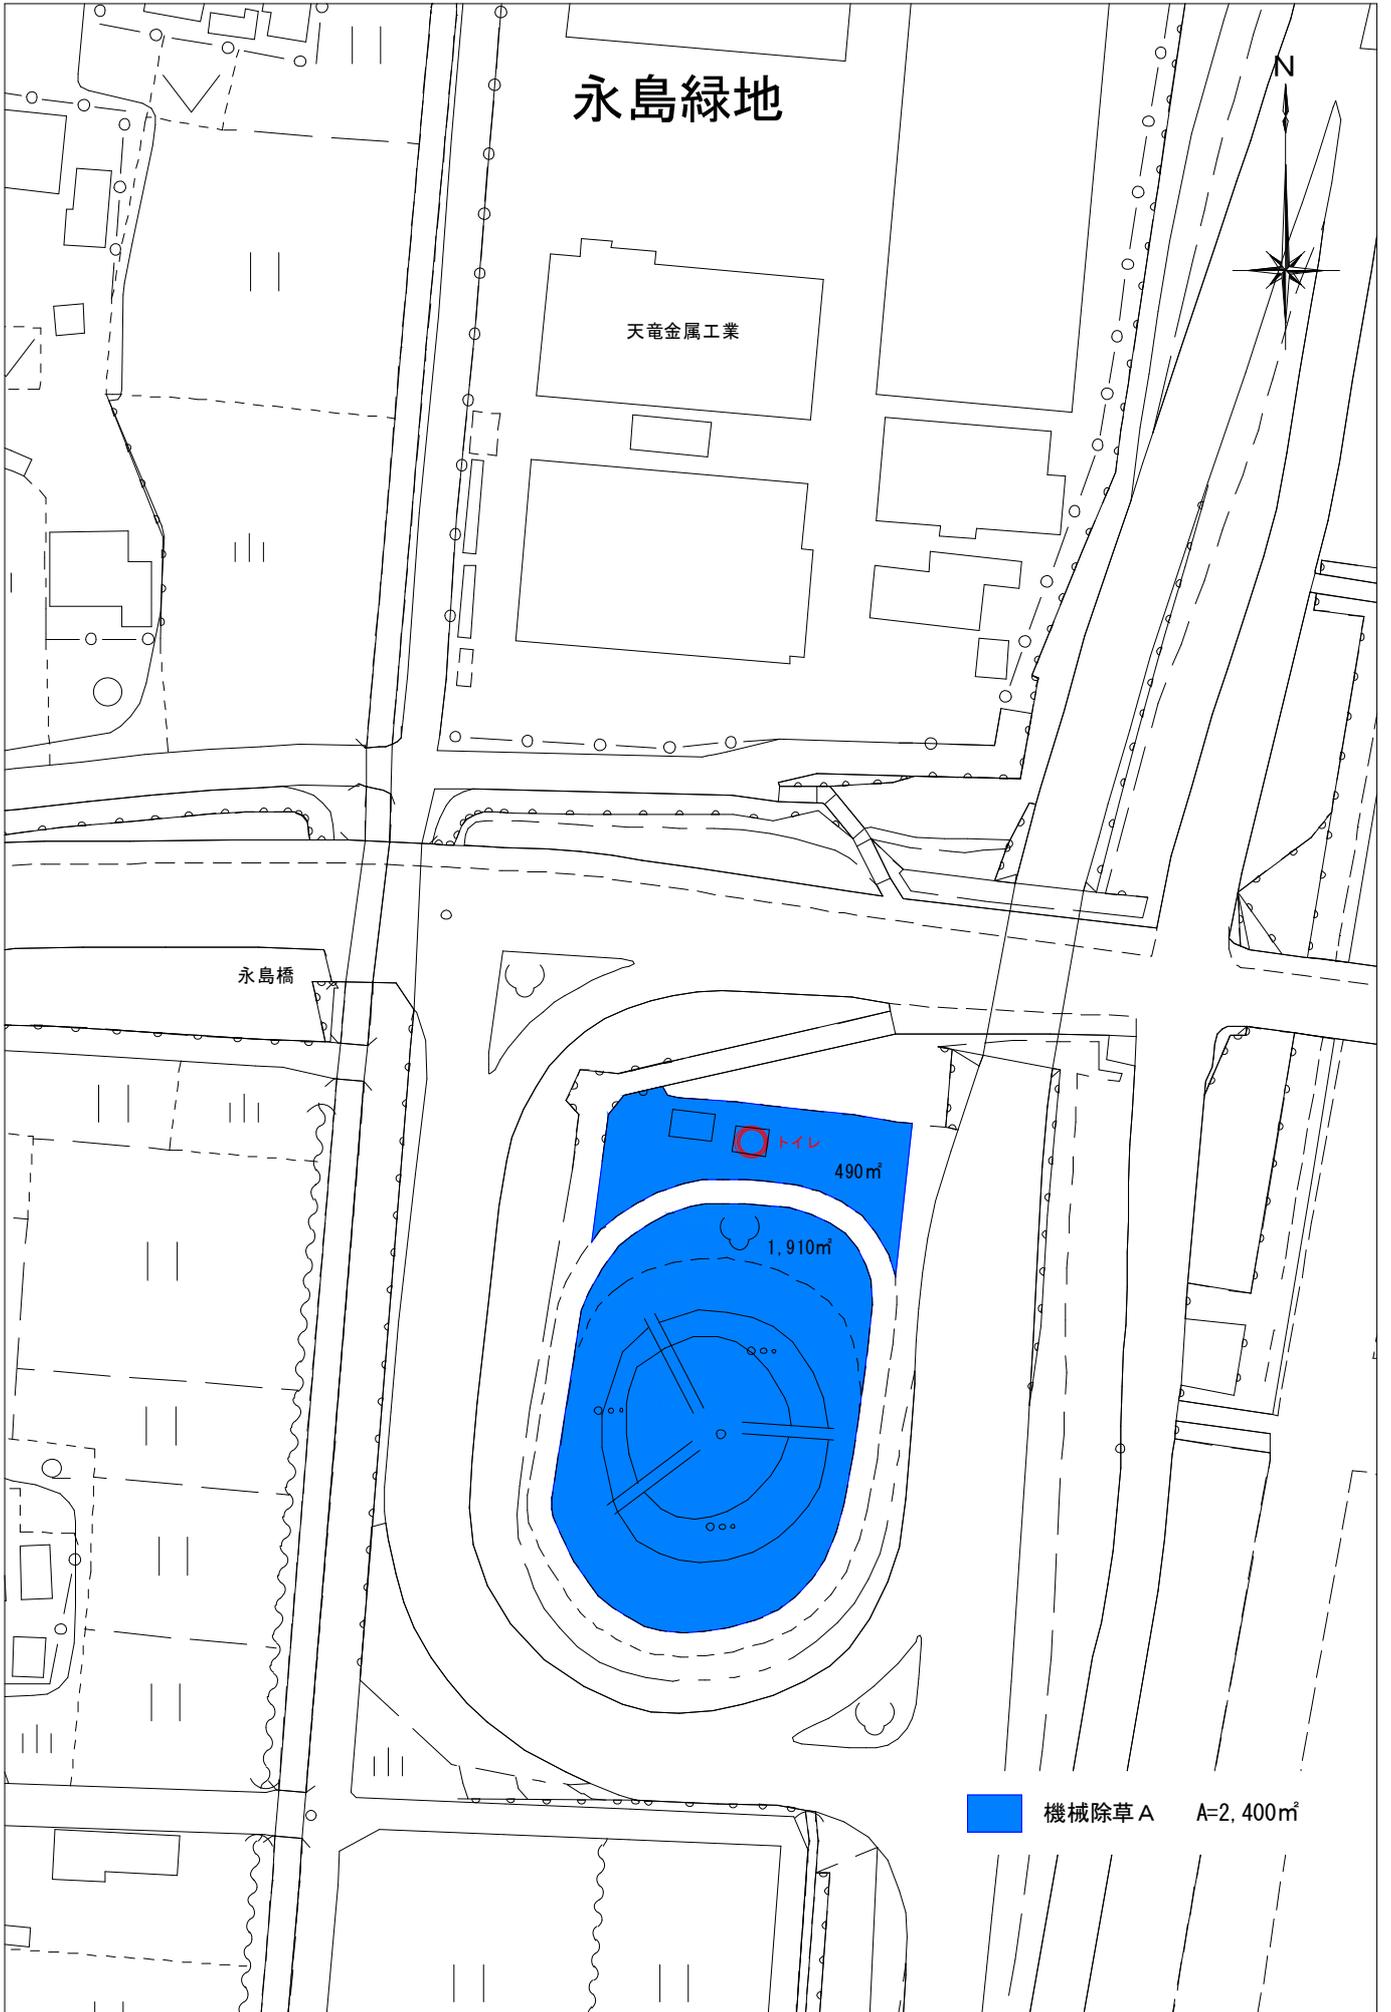

植栽工平面図6-1

天竜川鹿島上島緑地（エリア1：グラウンドゴルフ場）

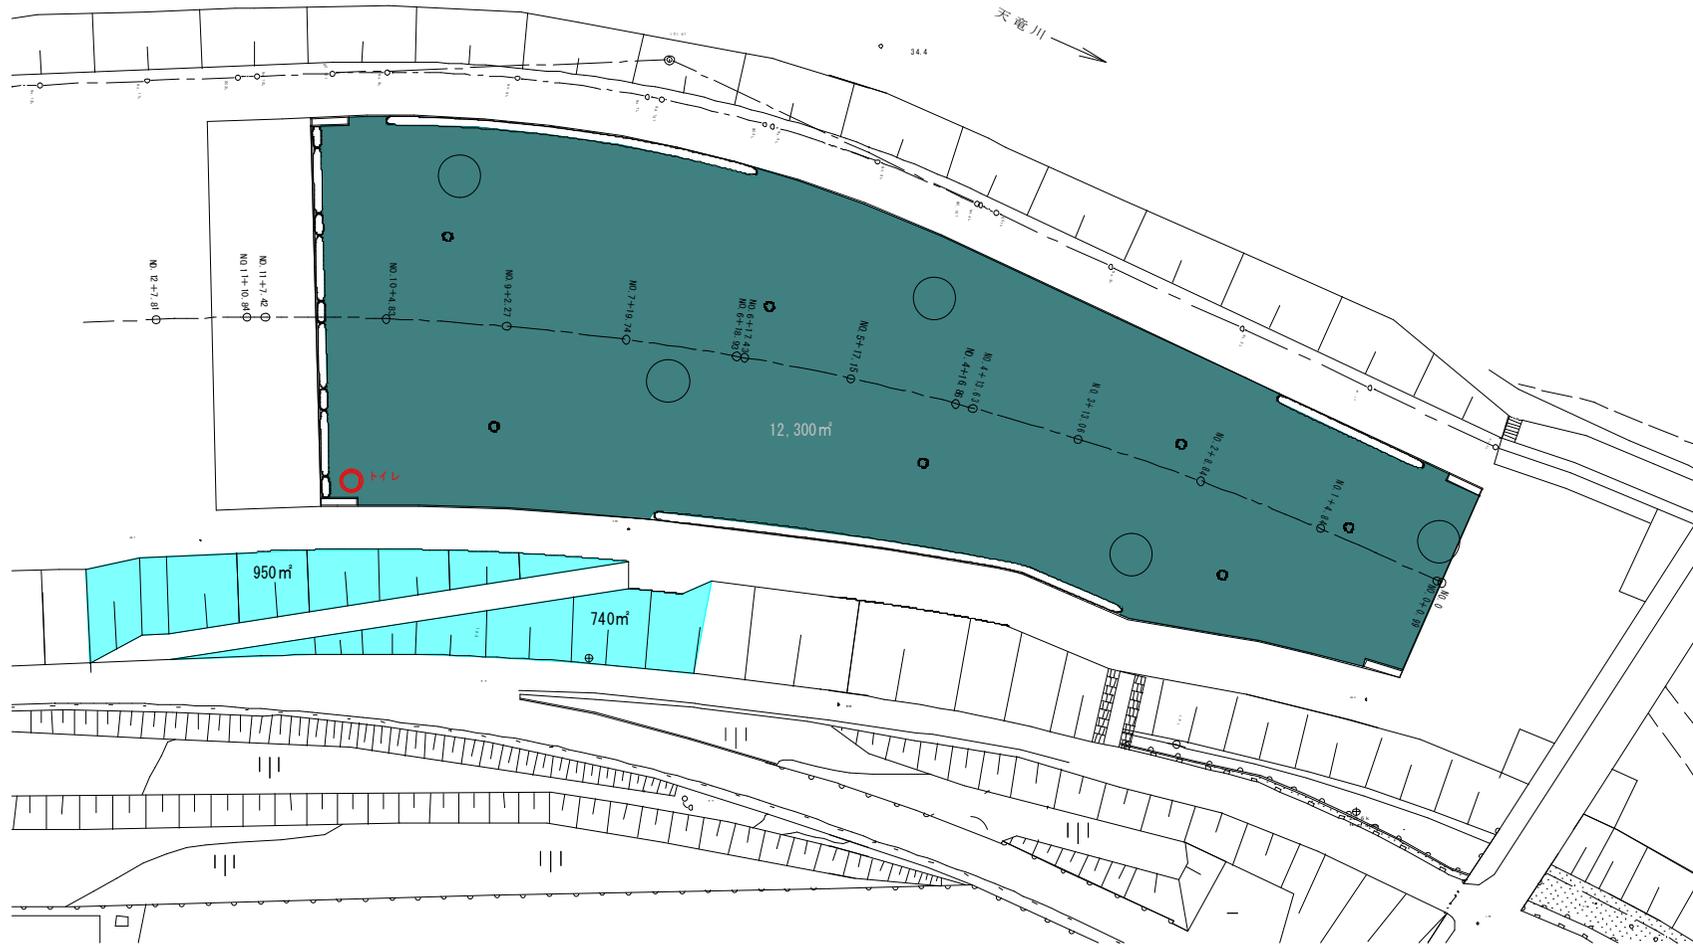

- 機械芝刈A A=12,300㎡
- 機械除草B A=1,690㎡

工事名	平成27年度 天竜川鹿島上島緑地整備工事		
工事箇所	浜松市浜北区上島・天竜区鹿島地内		
図面の種類	植栽工平面図6-1		
縮尺	A1 1:500 A3 1:1000	図面番号	1 集中 6
測量年月日	・ ・ ・	設計年月日	・ ・ ・
事務所名	浜松市役所		

植栽工平面図6-2

天竜川鹿島上島緑地（エリア2：多目的広場）



天竜川 →



■ 機械芝刈 A A=10,250㎡


工事名	平成27年度 天竜川鹿島上島緑地植栽工事		
工事箇所	浜松市浜北区上島・天竜区鹿島地内		
図面の種類	植栽工平面図6-2		
縮尺	A1 1:500 A3 1:1000	図面番号	2 集中 6
測量年月日	・ ・ ・	設計年月日	・ ・ ・
事務所名	浜松市役所		

植栽工平面図6-3

天竜川鹿島上島緑地（エリア3：ソフトボール場）



天竜川 →

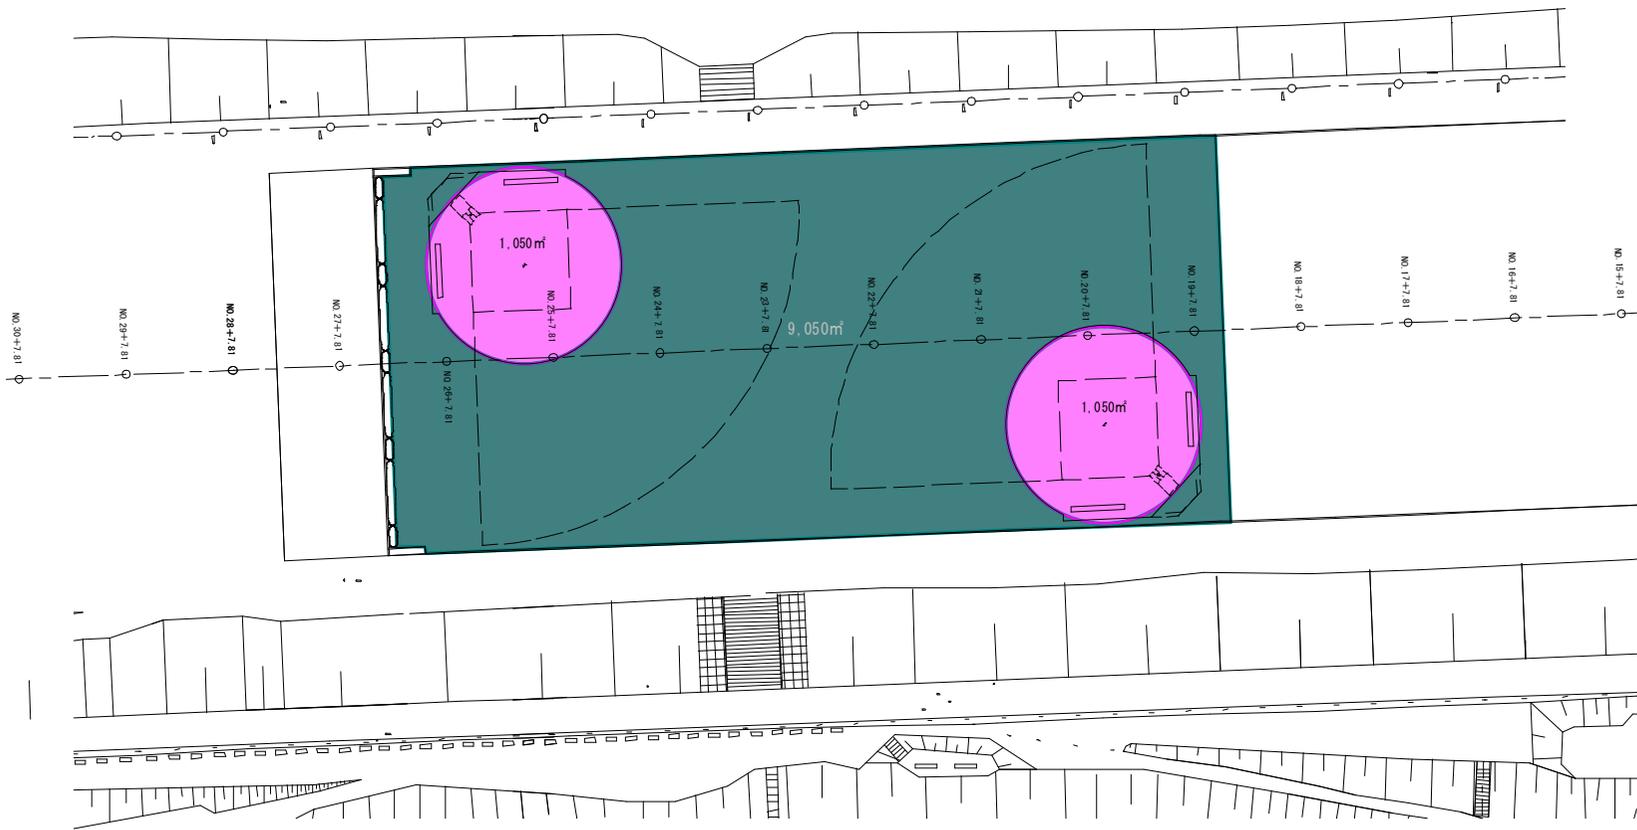

- 機械芝刈 A A=9,050m²
- グラウンド内機械除根 A=2,100m²


工事名	平成27年度 天竜川鹿島上島緑地植栽工事		
工事箇所	浜松市浜北区上島・天竜区鹿島地内		
図面の種類	植栽工平面図6-3		
縮尺	A1 1:500 A3 1:1000	図面番号	3 集中 6
測量年月日	・ ・ ・	設計年月日	・ ・ ・
事務所名	浜松市役所		

植栽工平面図6-4

天竜川鹿島上島緑地（エリア4：憩いの広場）



天竜川 →

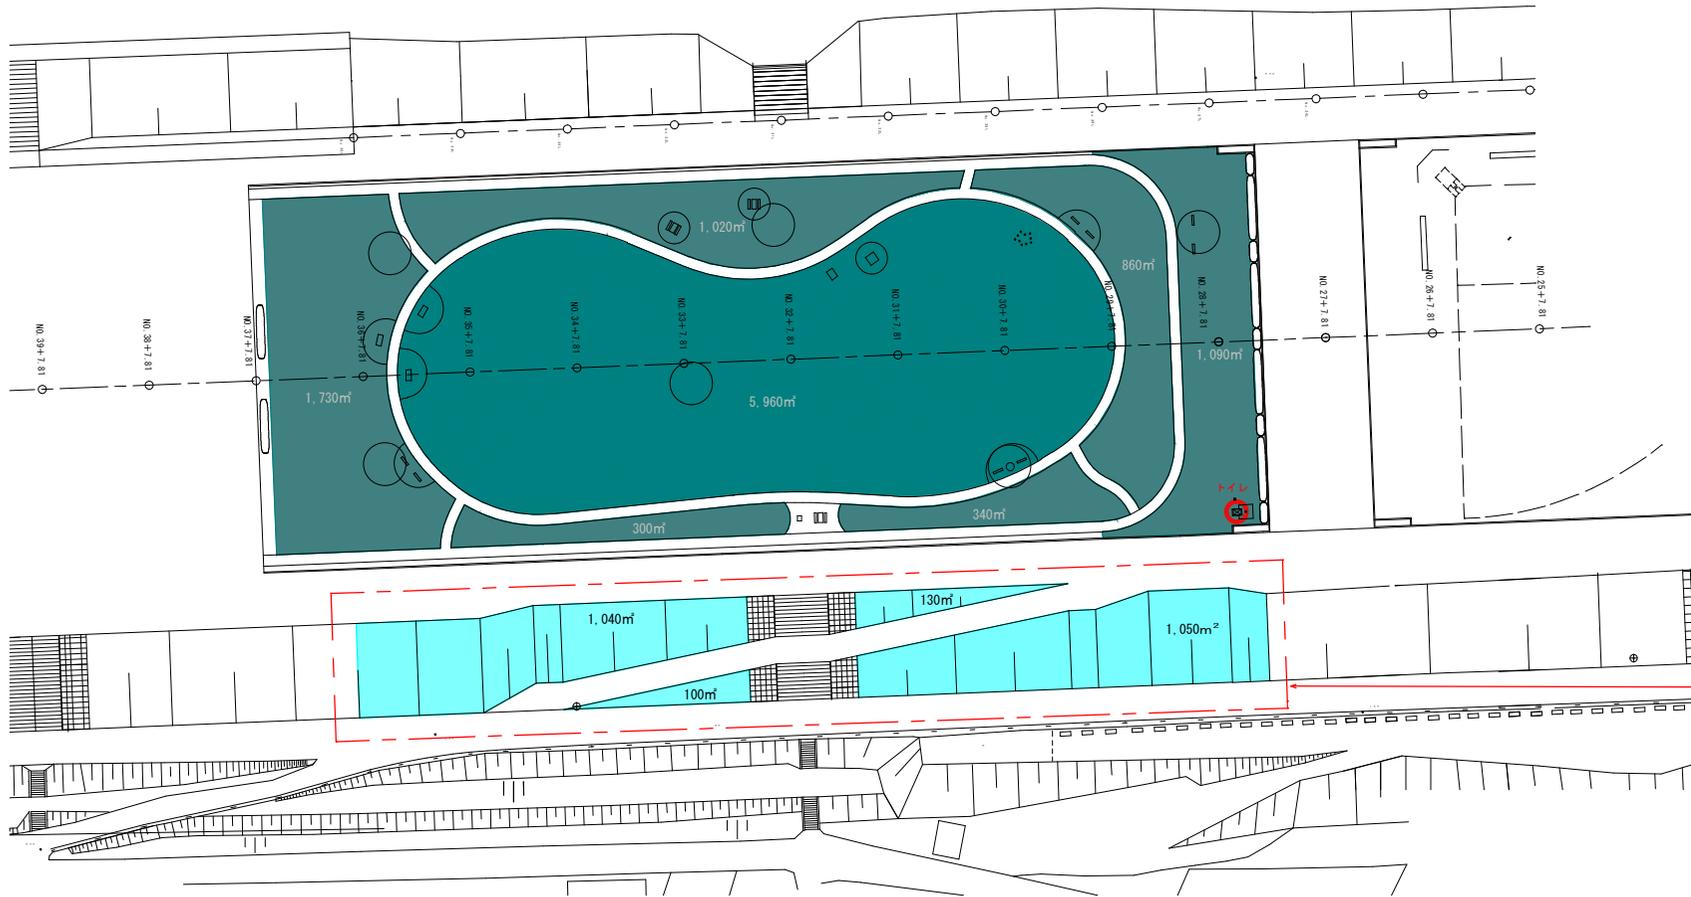

- 機械芝刈 A A=11,300㎡
- 機械除草 B A=2,320㎡

【進入坂路周辺】
貴重種のコマツナギが繁殖しているため、
施工前に監督員と協議すること。


工事名	平成27年度 天竜川鹿島上島緑地植栽工事		
工事箇所	浜松市浜北区上島・天竜区鹿島地内		
図面の種類	植栽工平面図6-4		
縮尺	A1 1:500 A3 1:1000	図面番号	4 業中 6
測量年月日	・ ・ ・	設計年月日	・ ・ ・
事務所名	浜松市役所		

植栽工平面図 6-5

天竜川鹿島上島緑地（エリア5：サッカー場）



天竜川 →

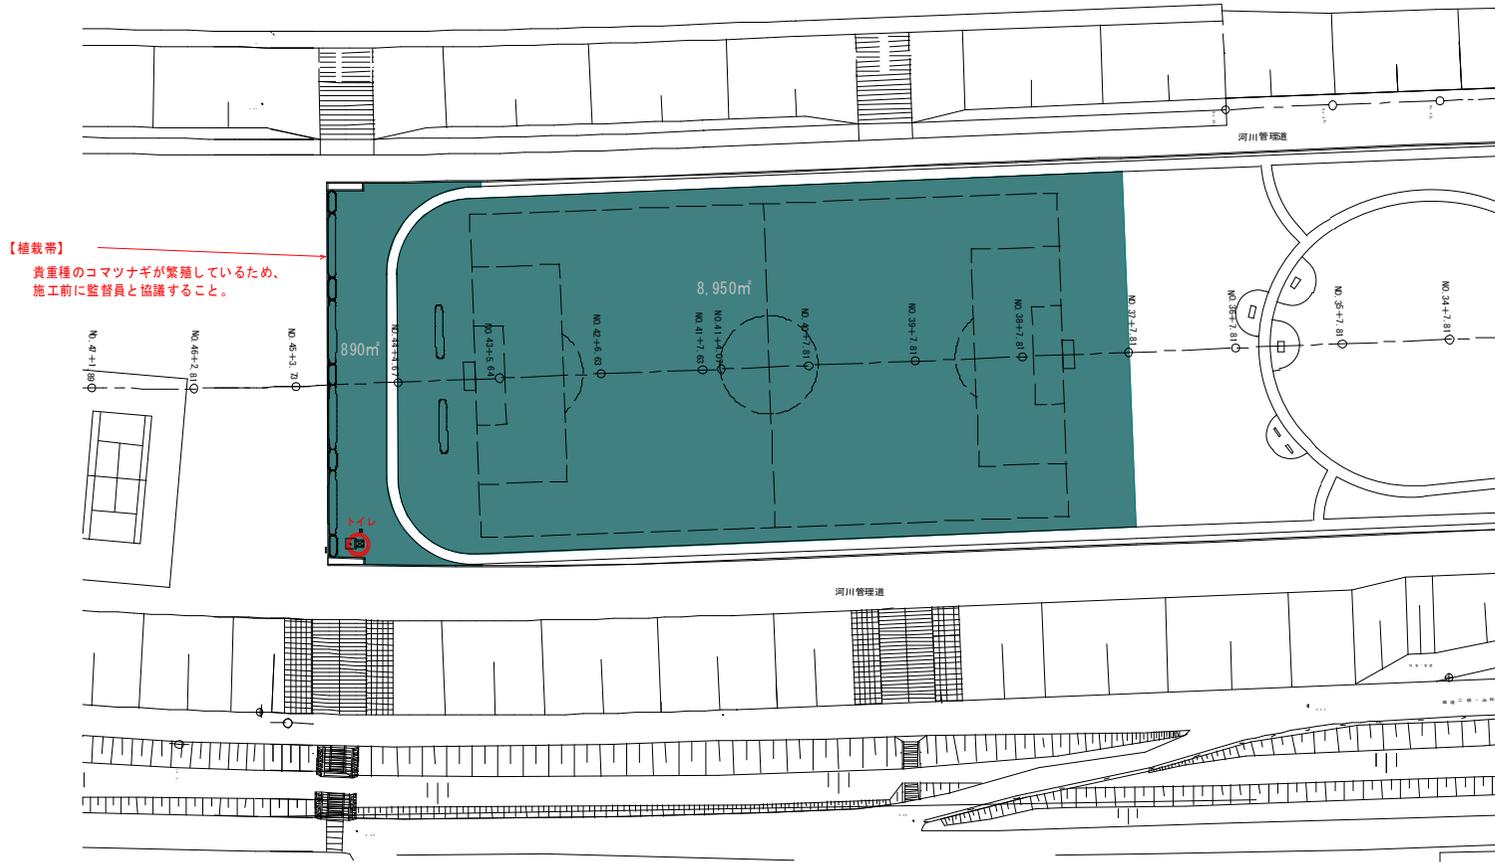



【植栽帯】
貴重種のコマツナギが繁殖しているため、
施工前に監督員と協議すること。

■ 機械芝刈 A A=9,840㎡

工 事 名	平成27年度 天竜川鹿島上島緑地植栽工事		
工 事 箇 所	浜松市浜北区上島・天竜区鹿島地内		
図面の種類	植栽工平面図 6-5		
縮 尺	A1 1:500 A3 1:1000	図面番号	5 集中 6
測量年月日	・ ・ ・	設計年月日	・ ・ ・
事務所名	浜松市役所		

植栽工平面図6-6

天竜川鹿島上島緑地（エリア6：サブグラウンドゴルフ場）

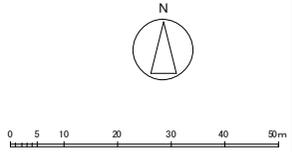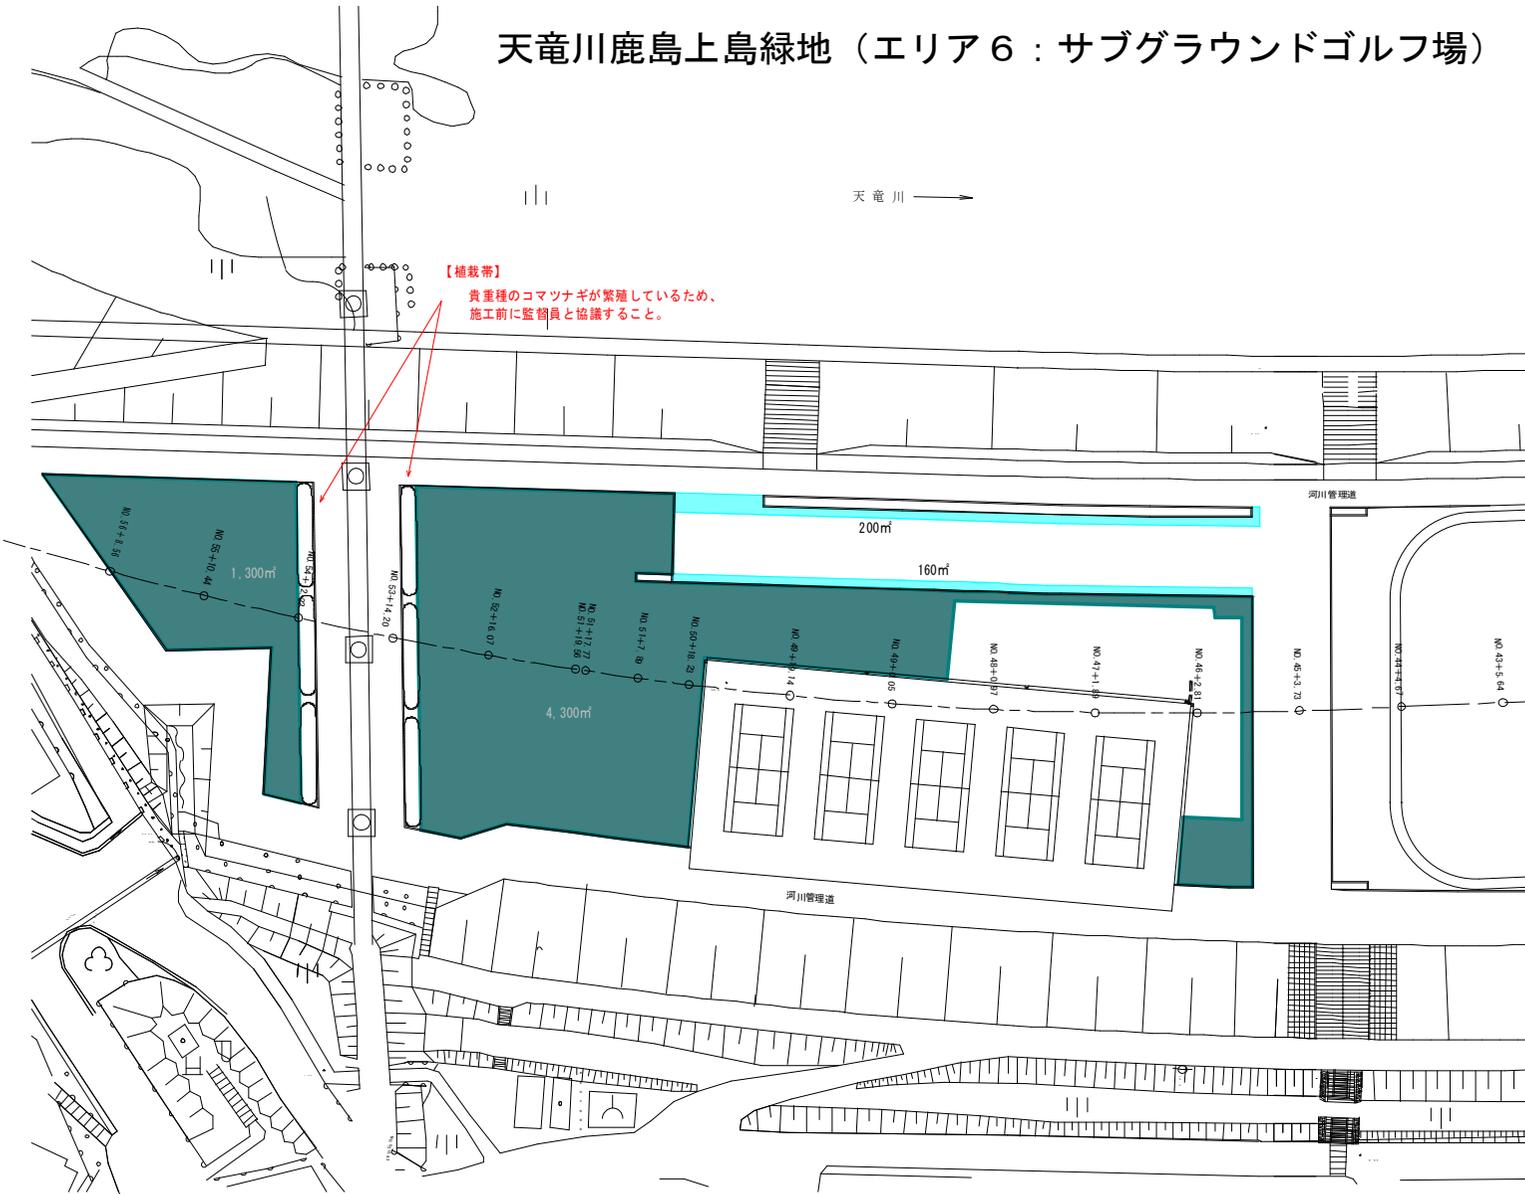


- 機械芝刈 A A=5,600m²
- 機械除草 B A=360m²

工事名	平成28年度 社会資本整備総合交付金事業 天竜川鹿島上島緑地整備工事	
工事箇所	浜松市 天竜区 二保町 鹿島 地内	
図面の種類	植栽工平面図6-6	
縮尺	A1 1:500 A3 1:1000	図面番号 9 葉中 2
測量年月日	・ ・ ・	設計年月日
事務所名	浜松市役所	

天竜川運動公園 (浜北・永島緑地飛地)




グラウンド

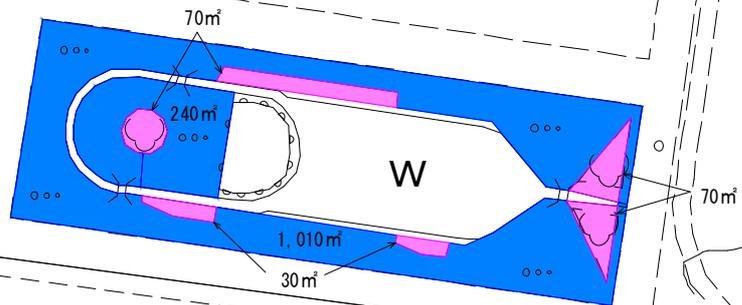

-  機械除草 A A=1,250m²
-  低木刈込等剪定 A=170m²

城山公園


← 天竜川

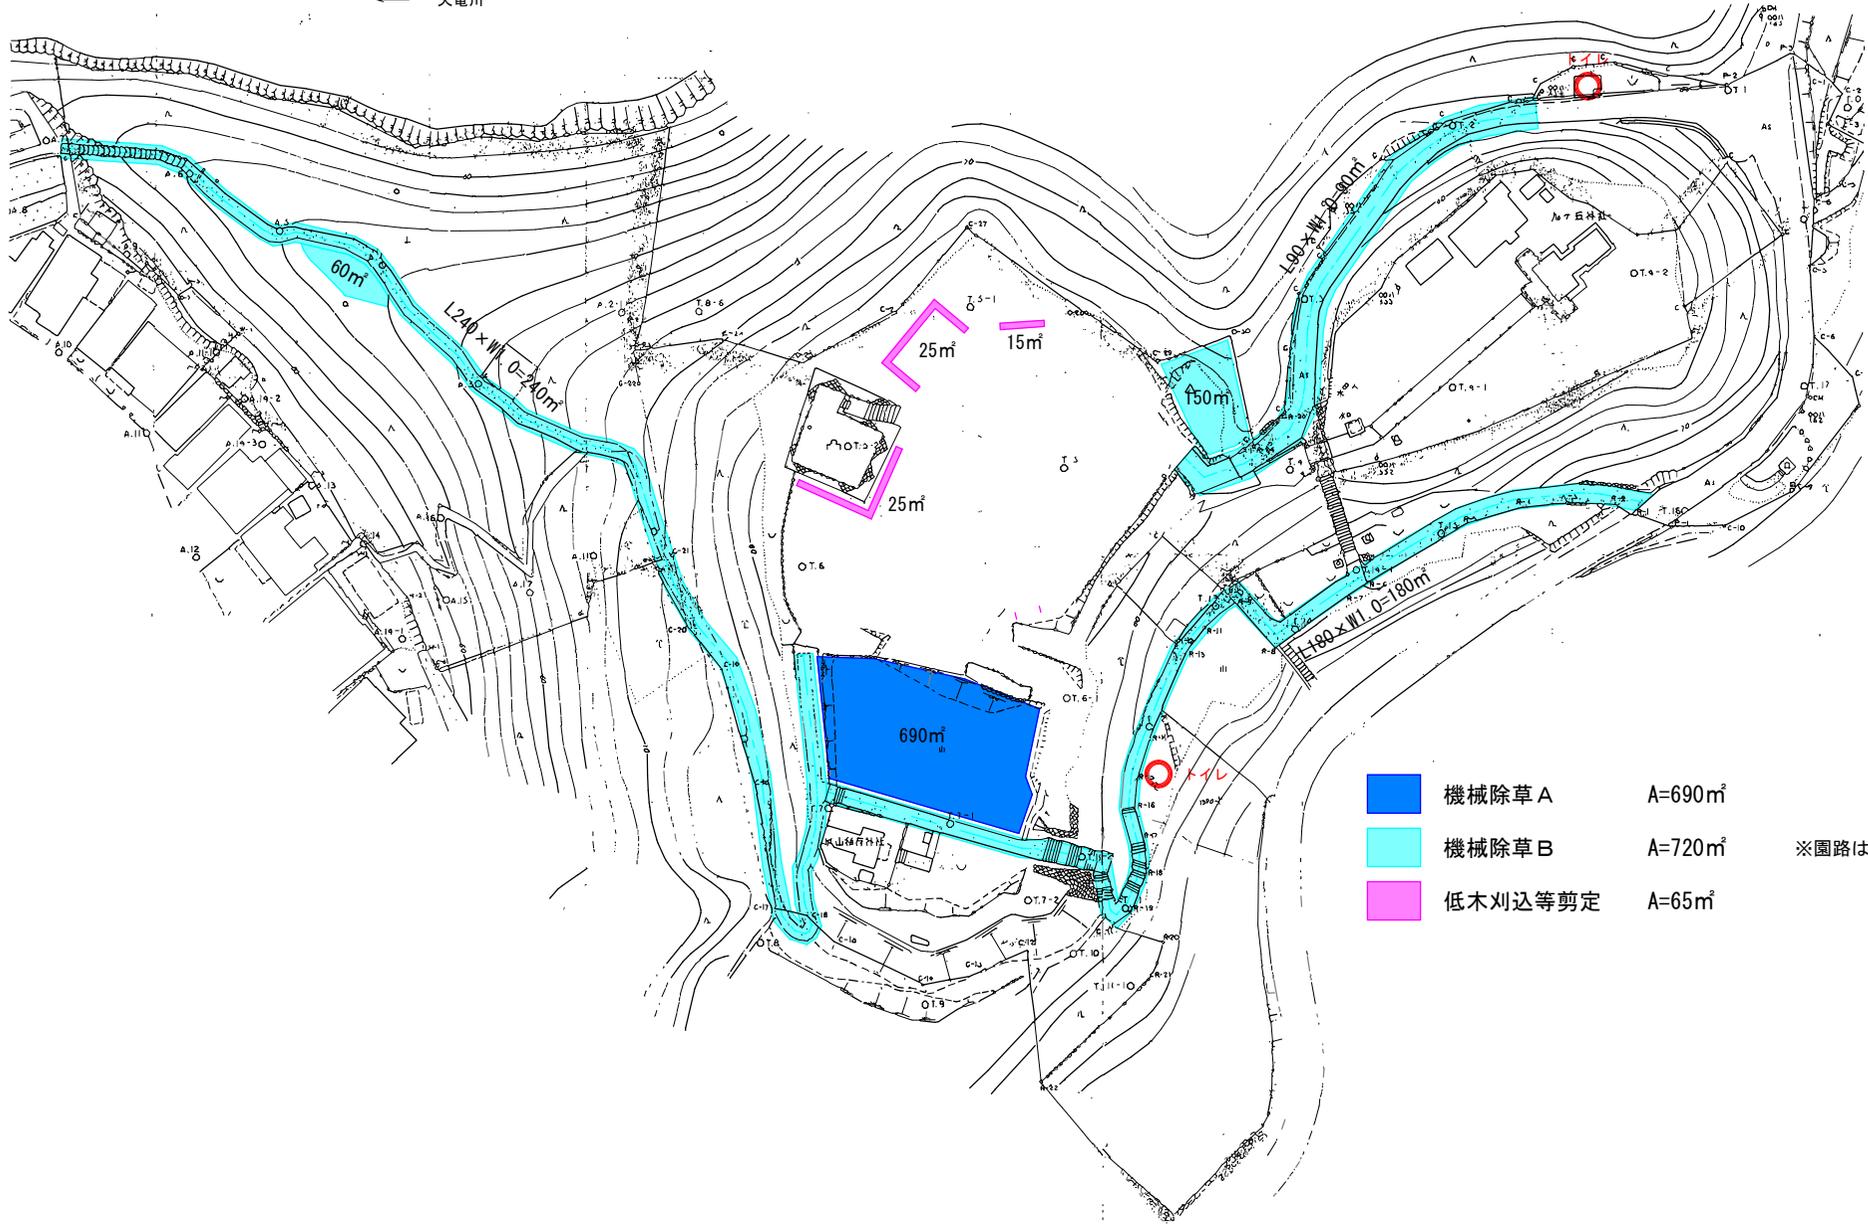

- 機械除草 A A=690m²
- 機械除草 B A=720m²
- 低木刈込等剪定 A=65m²

※園路は肩から50cm程度

高根城公園 (1 / 2)

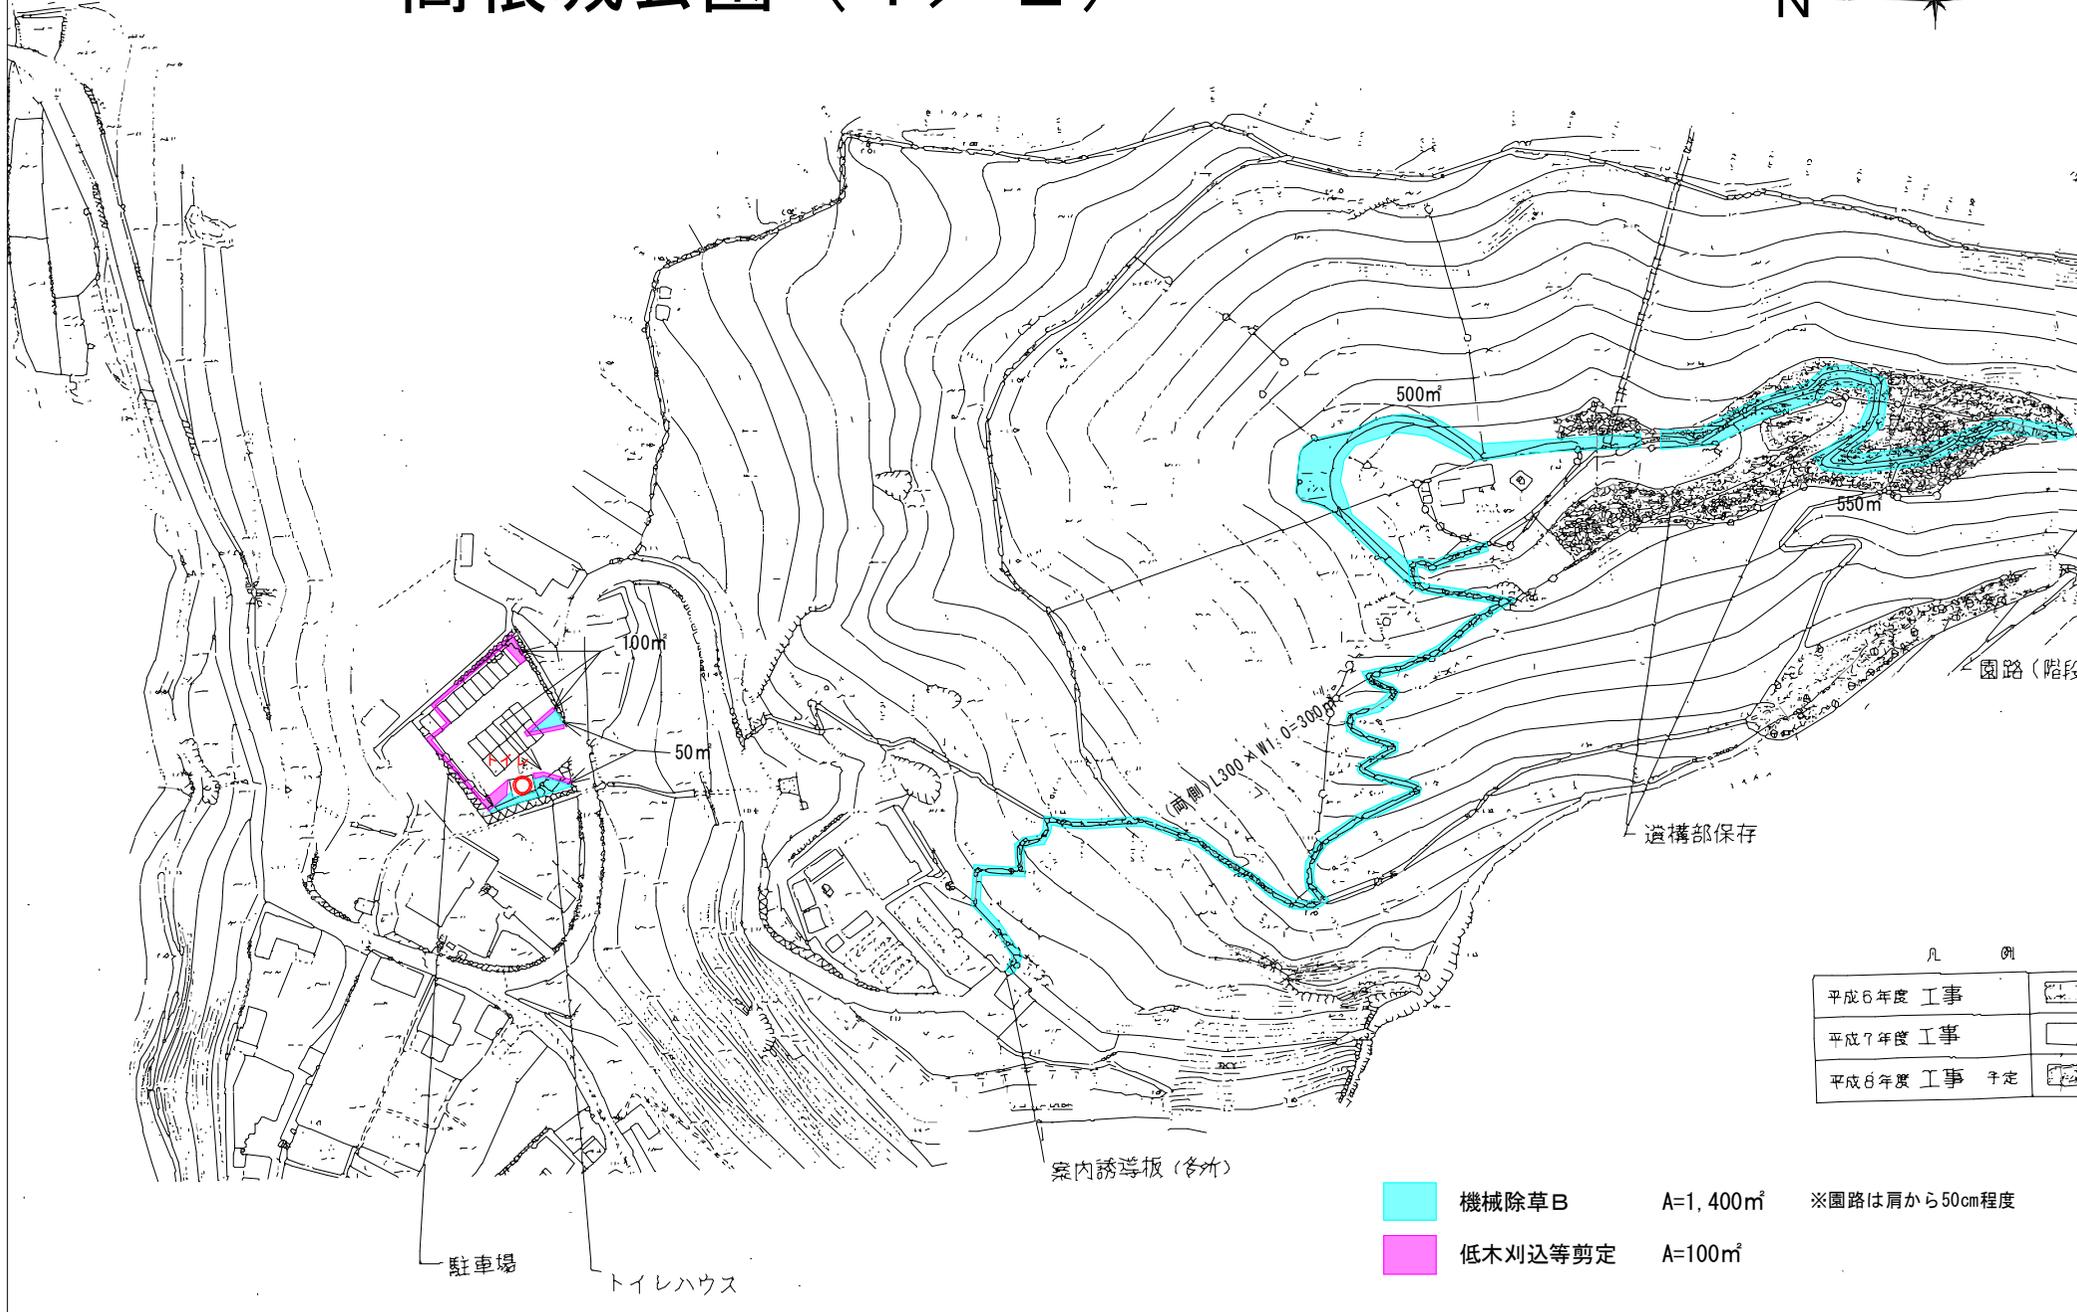


凡 例


平成6年度 工事	
平成7年度 工事	
平成8年度 工事	予定

- 機械除草B A=1,400㎡ ※園路は肩から50cm程度
- 低木刈込等剪定 A=100㎡

高根城公園 (2 / 2)

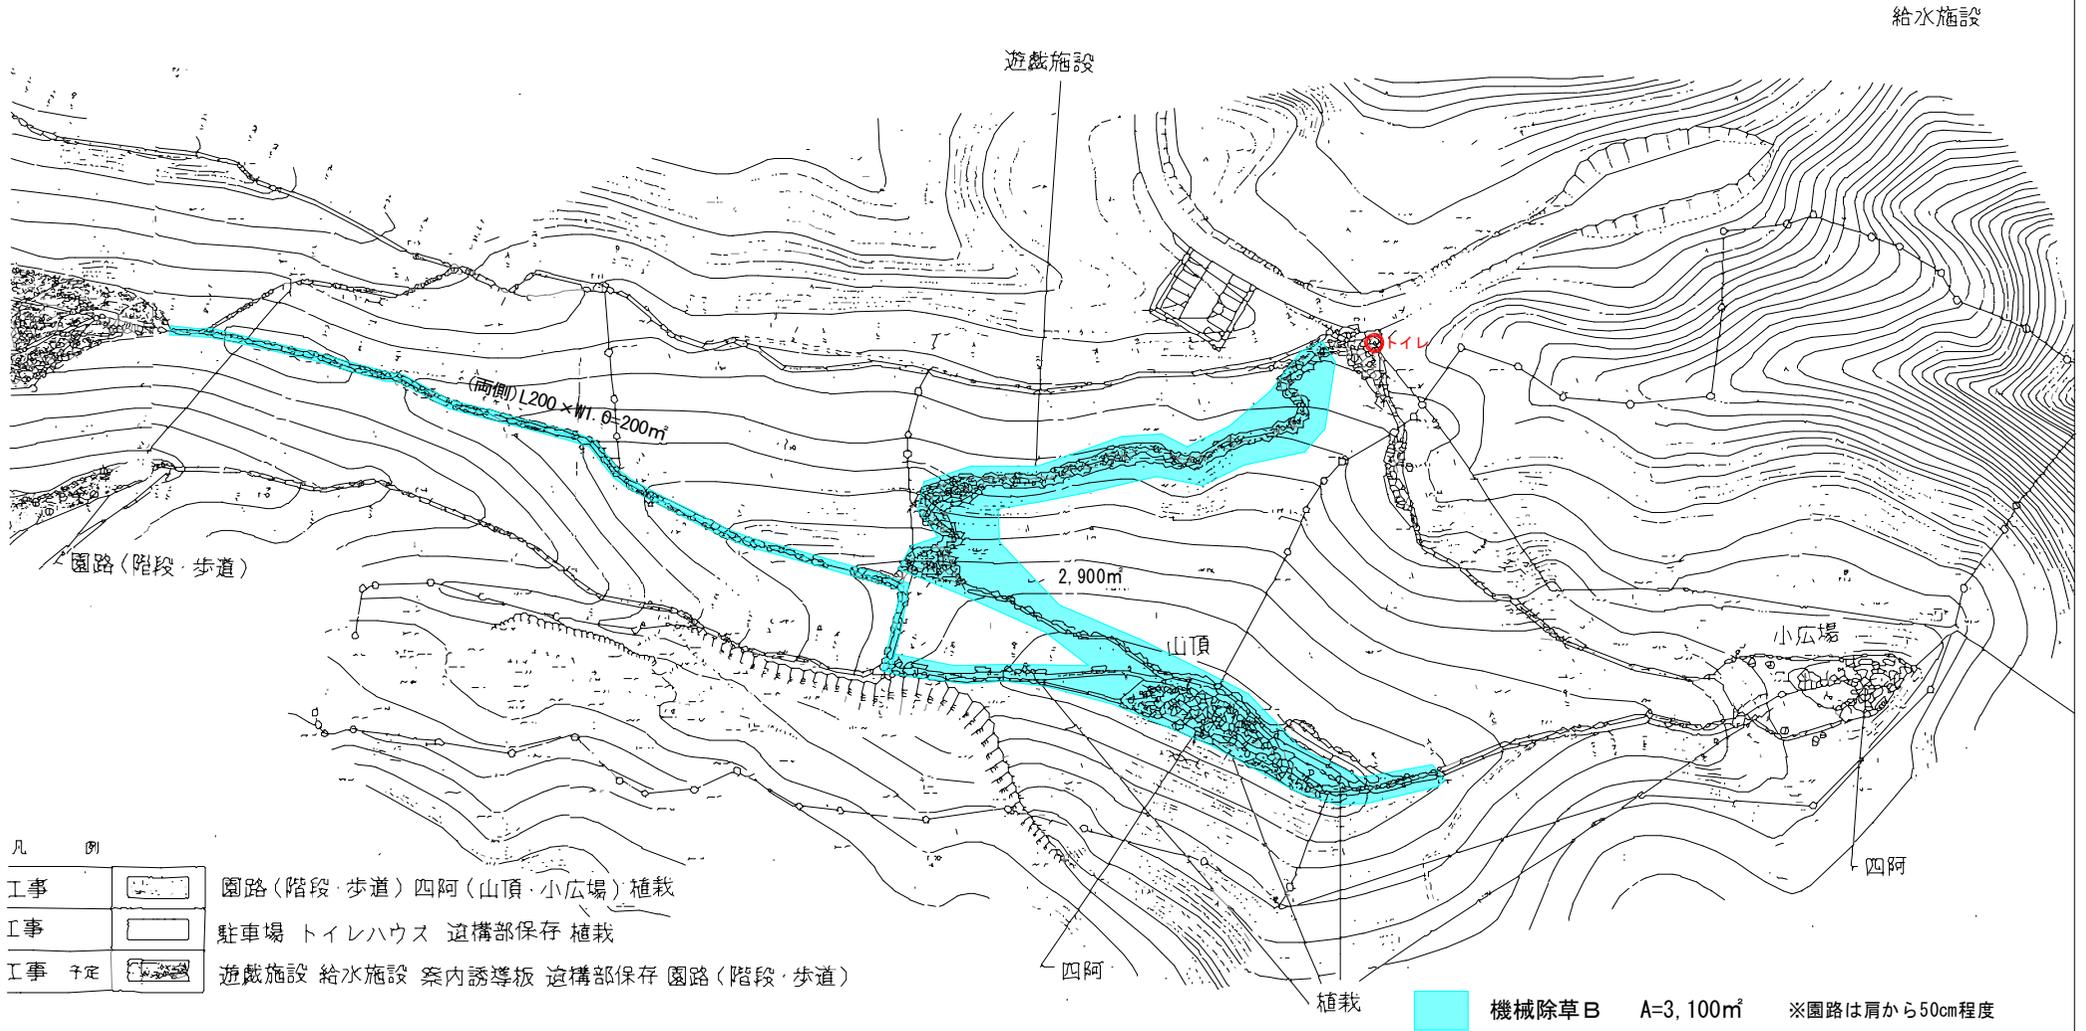

佐久間ふれあい運動公園

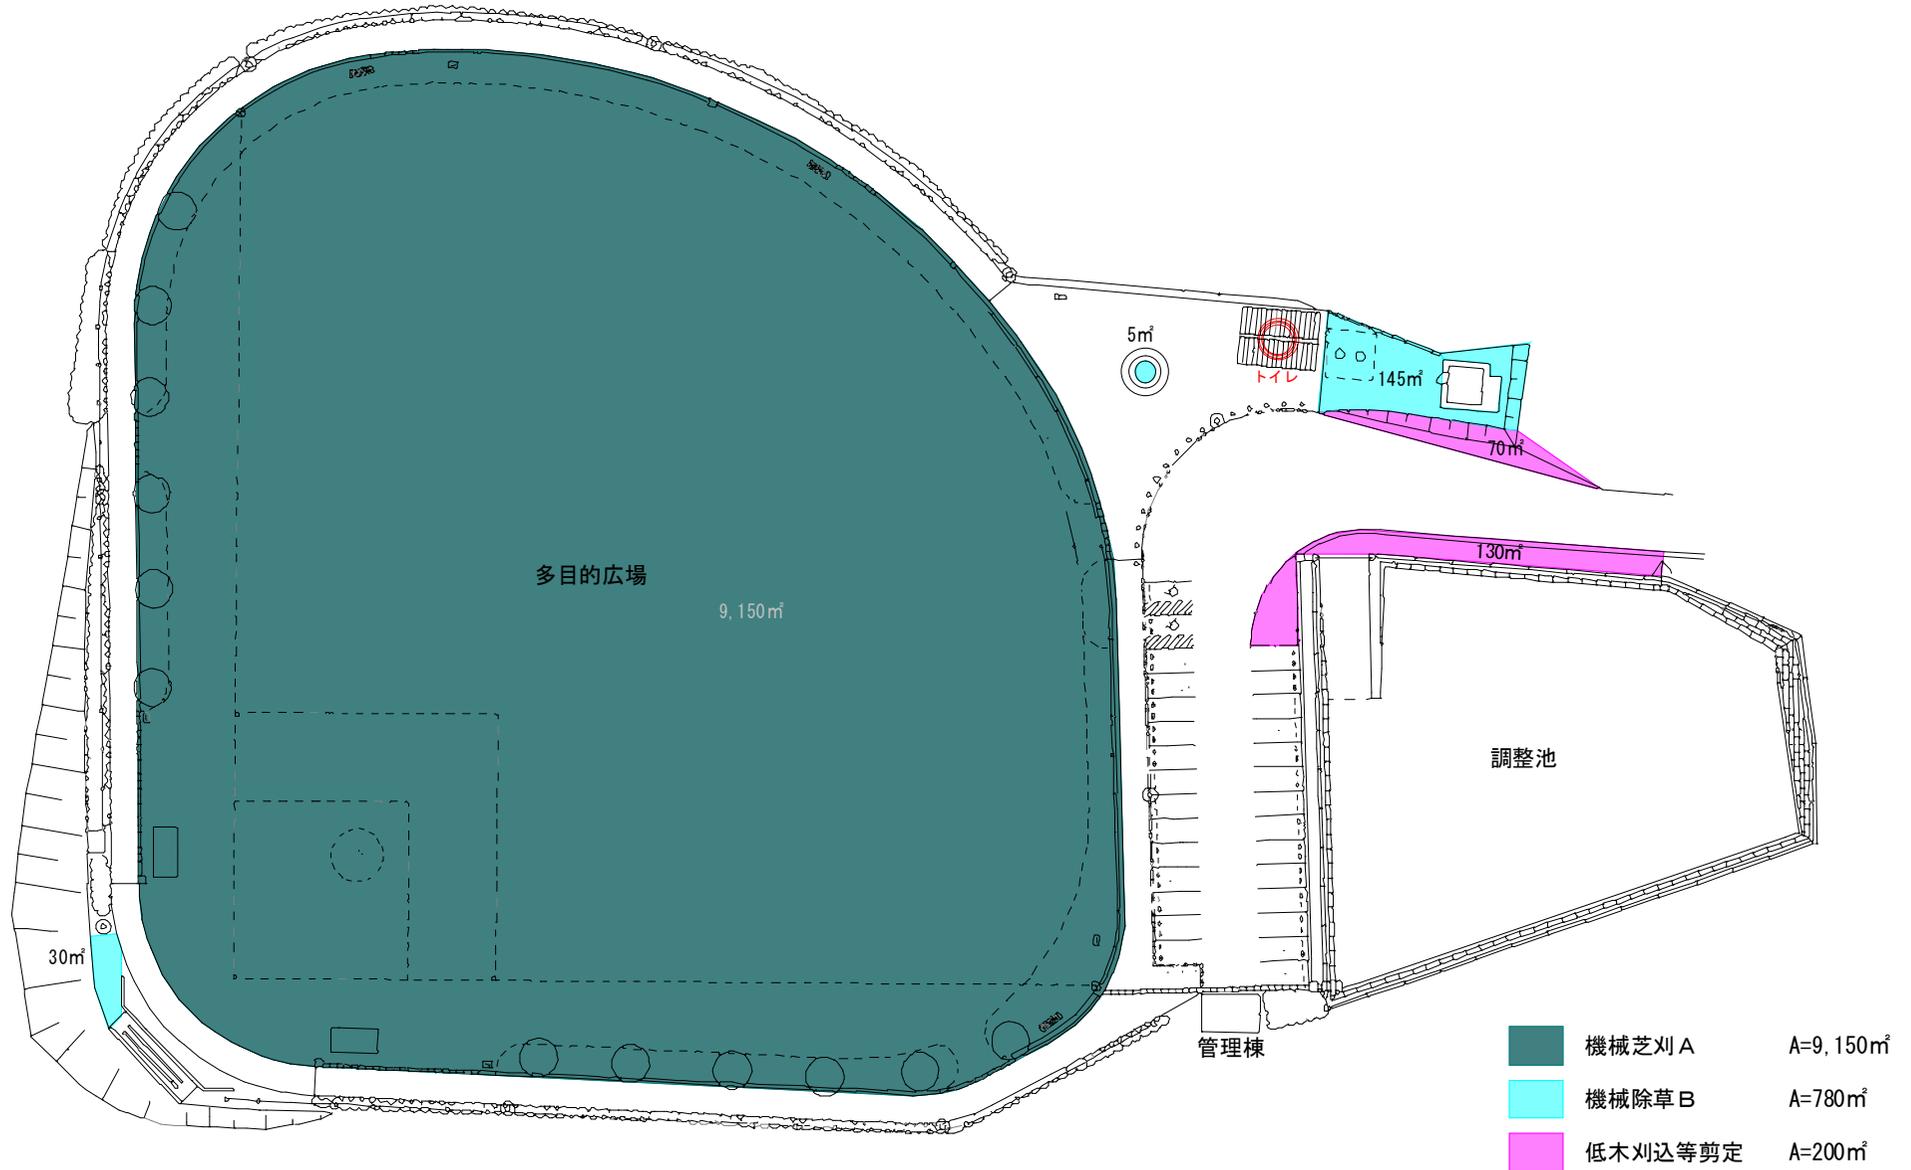

佐久間ふれあい運動公園 進入路（坂道）


国道473号



国道からの進入路（坂道）沿いの除草
片側0.5m×2（両側）×延長600m=600㎡


佐久間ふれあい運動公園

調整池

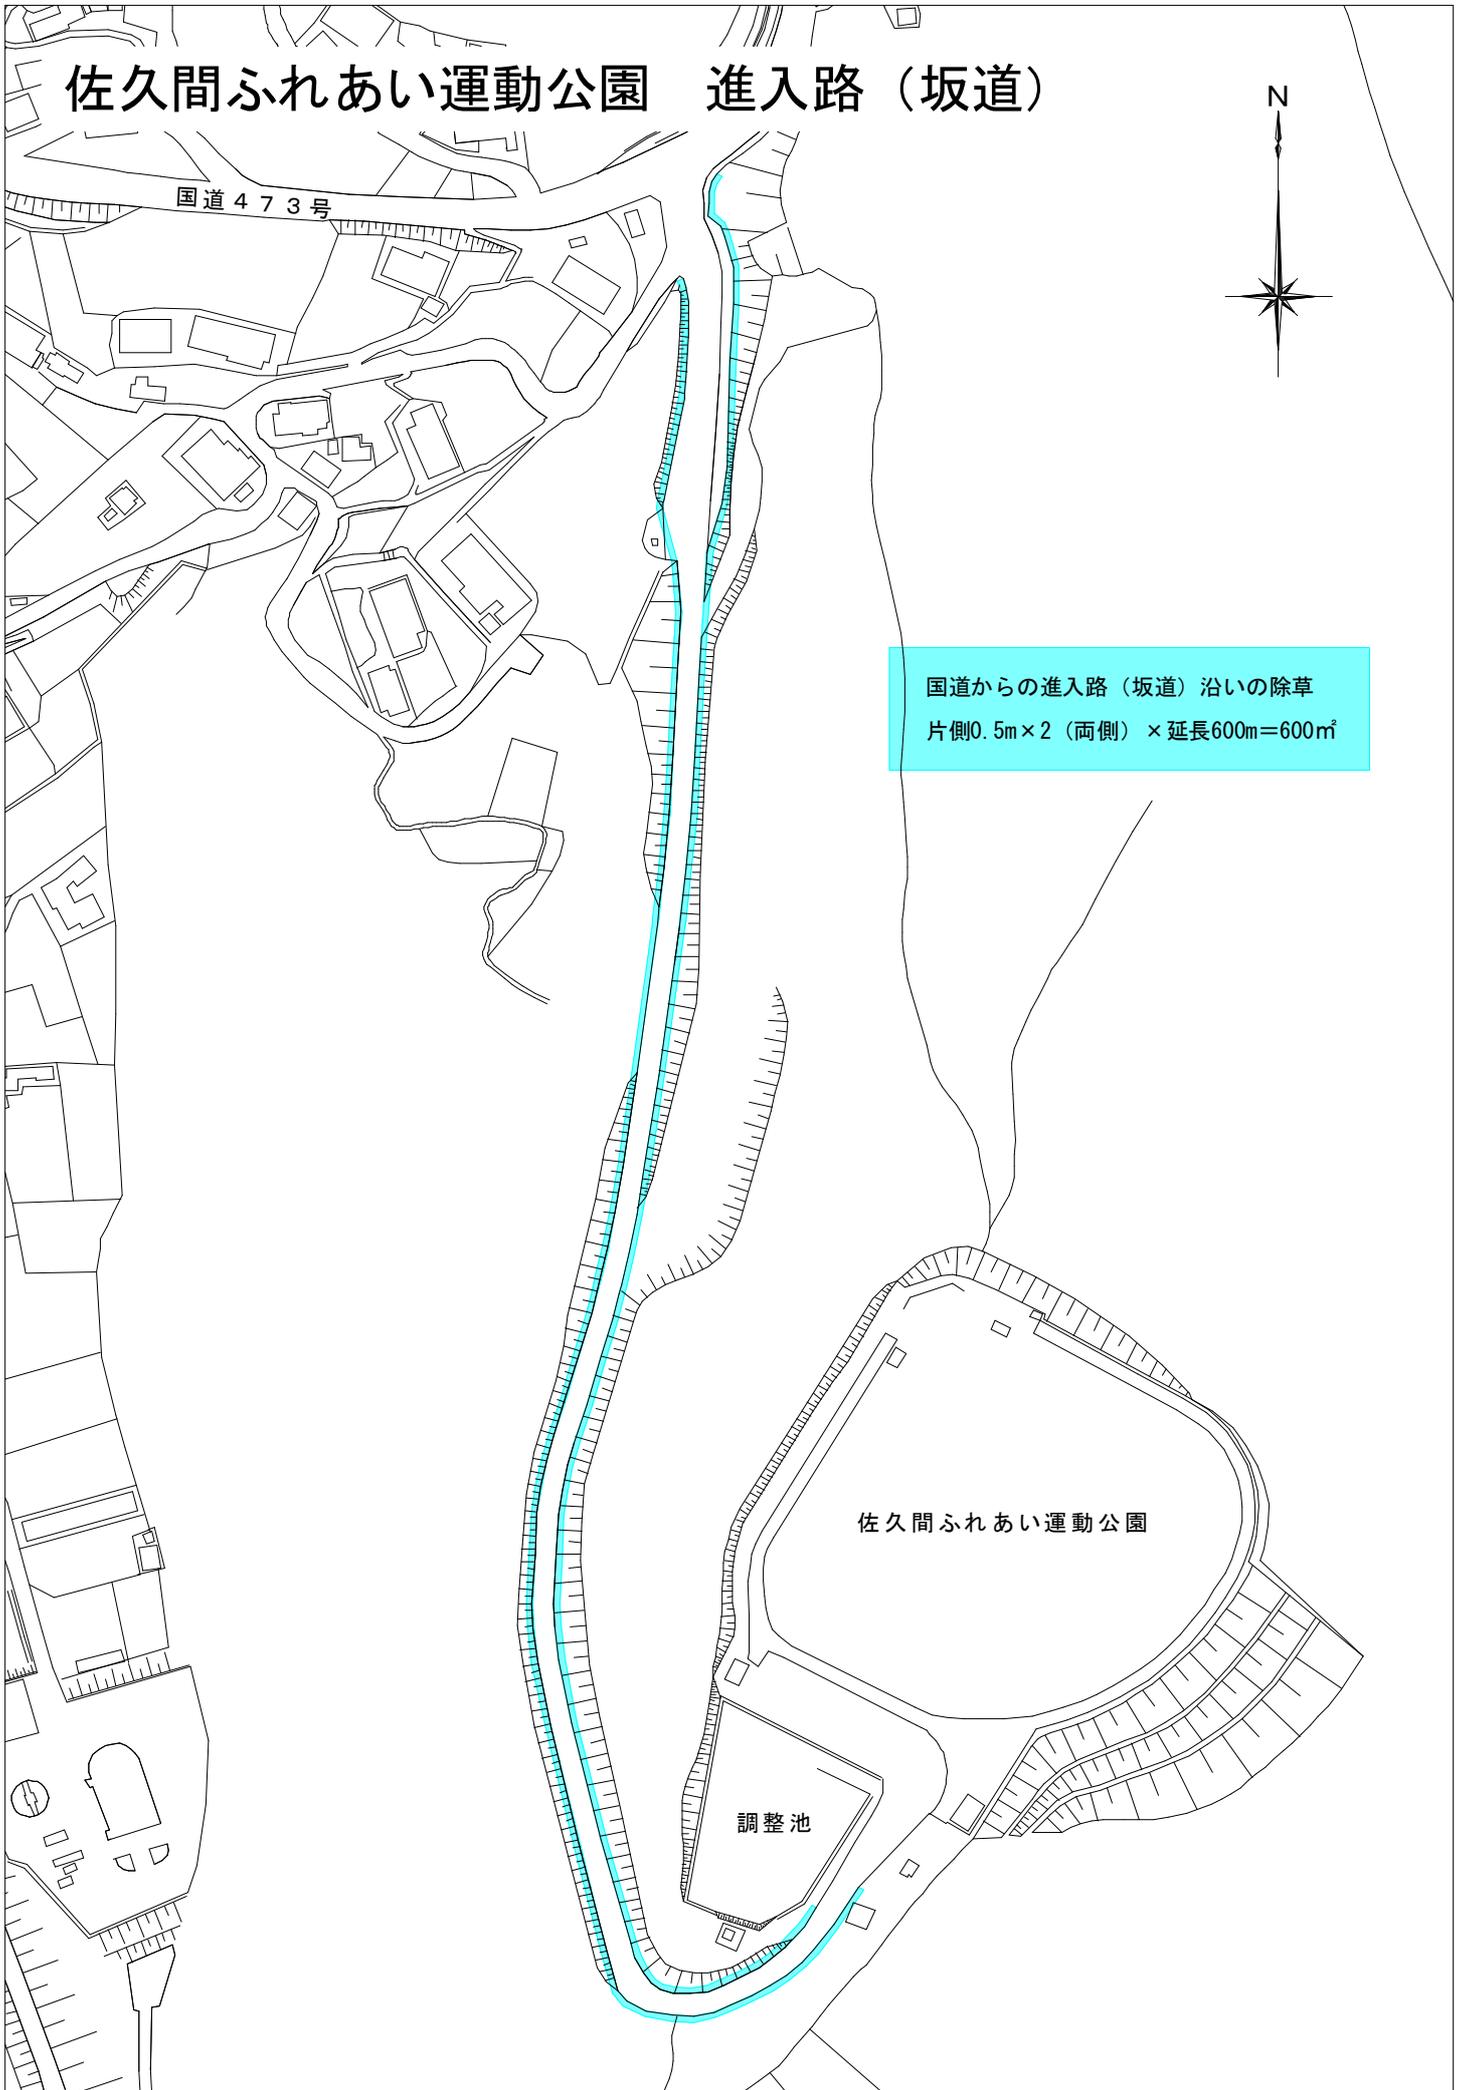

船明中央公園


浜松市天竜区船明地内

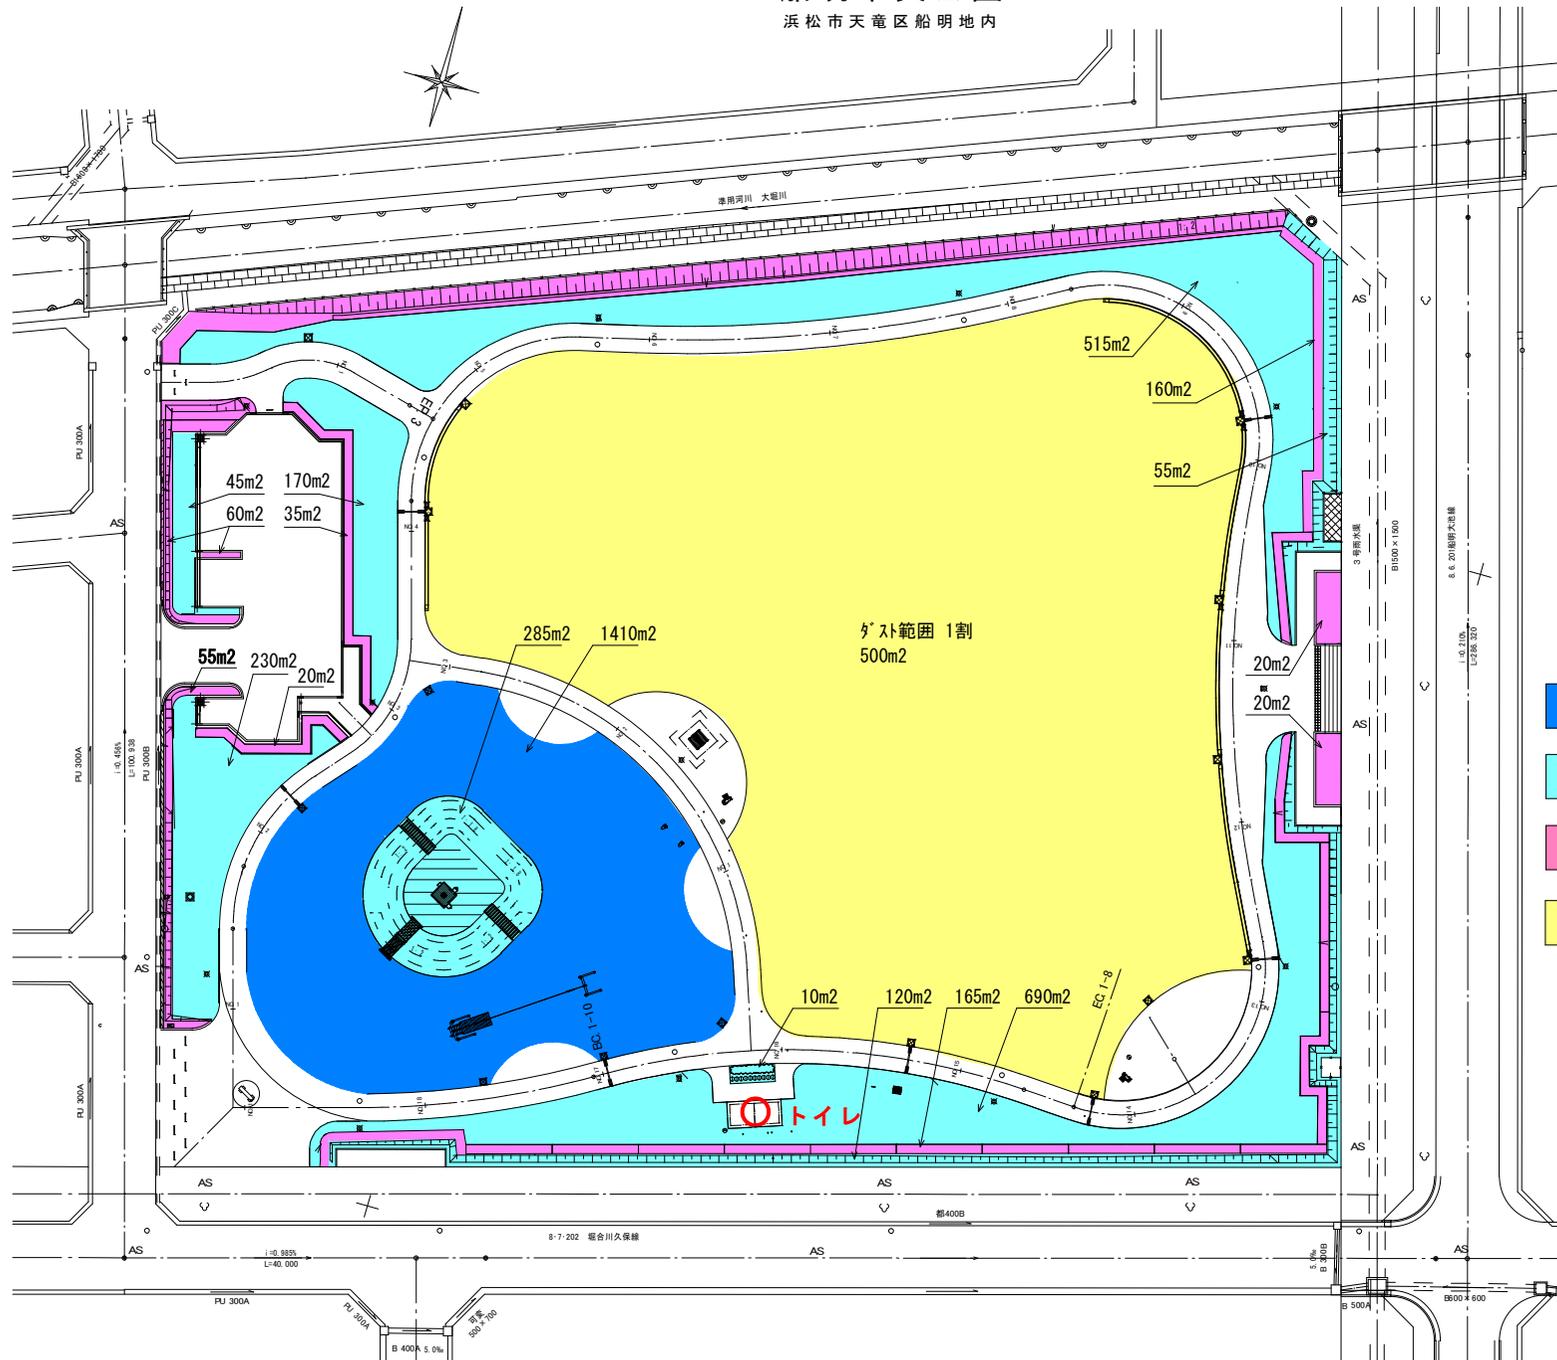

- 機械除草 A A=1,410m² (4回)
- 機械除草 B A=2,120m² (4回)
- 人力除草 A= 535m² (4回)
- 人力除根 A= 500m² (2回)


工事名	令和2年度 市単結事業 船明中央公園整備工事	
工事箇所	浜松市 天竜区 船明地内	
図面種類	植栽平面図	
縮尺	1:500 ()内A3縮小	図面番号 30東中 8
測量年月日	H 31. 3. 15	設計年月日 H 31. 3. 15
事務所名		

西中瀬中央公園

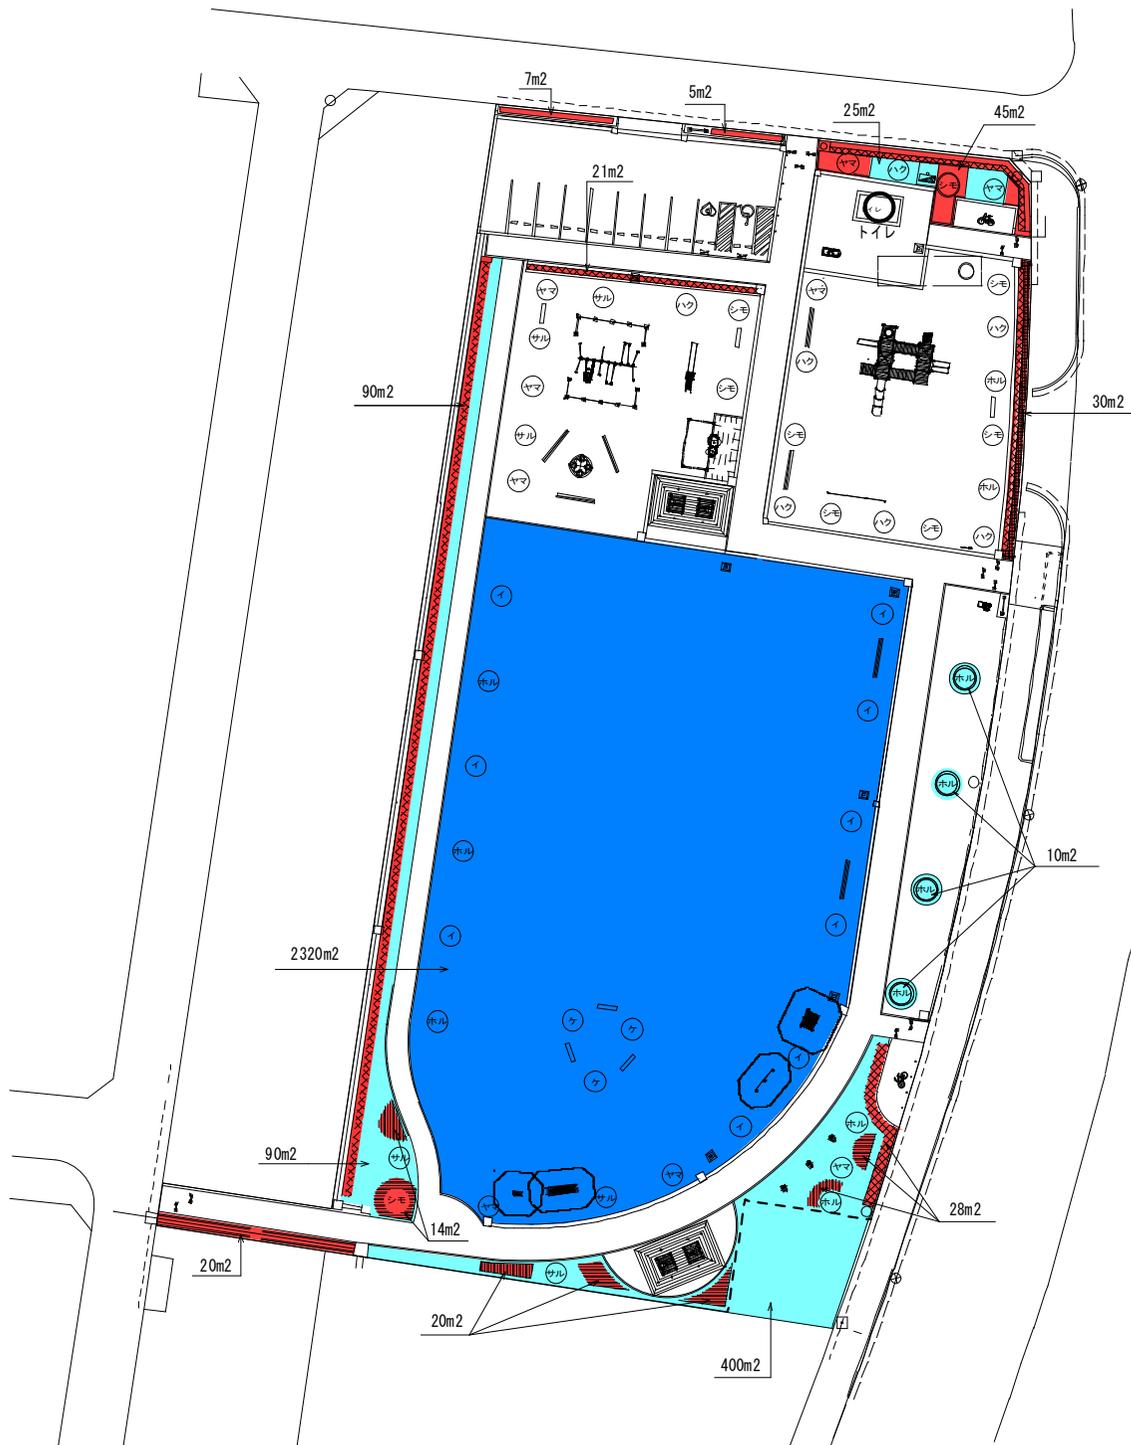


- 機械除草 A A=2,320m²
- 機械除草 B A= 525m²
- 人力除草 A= 280m² (2回)


小松ふれあい公園 (1/2)

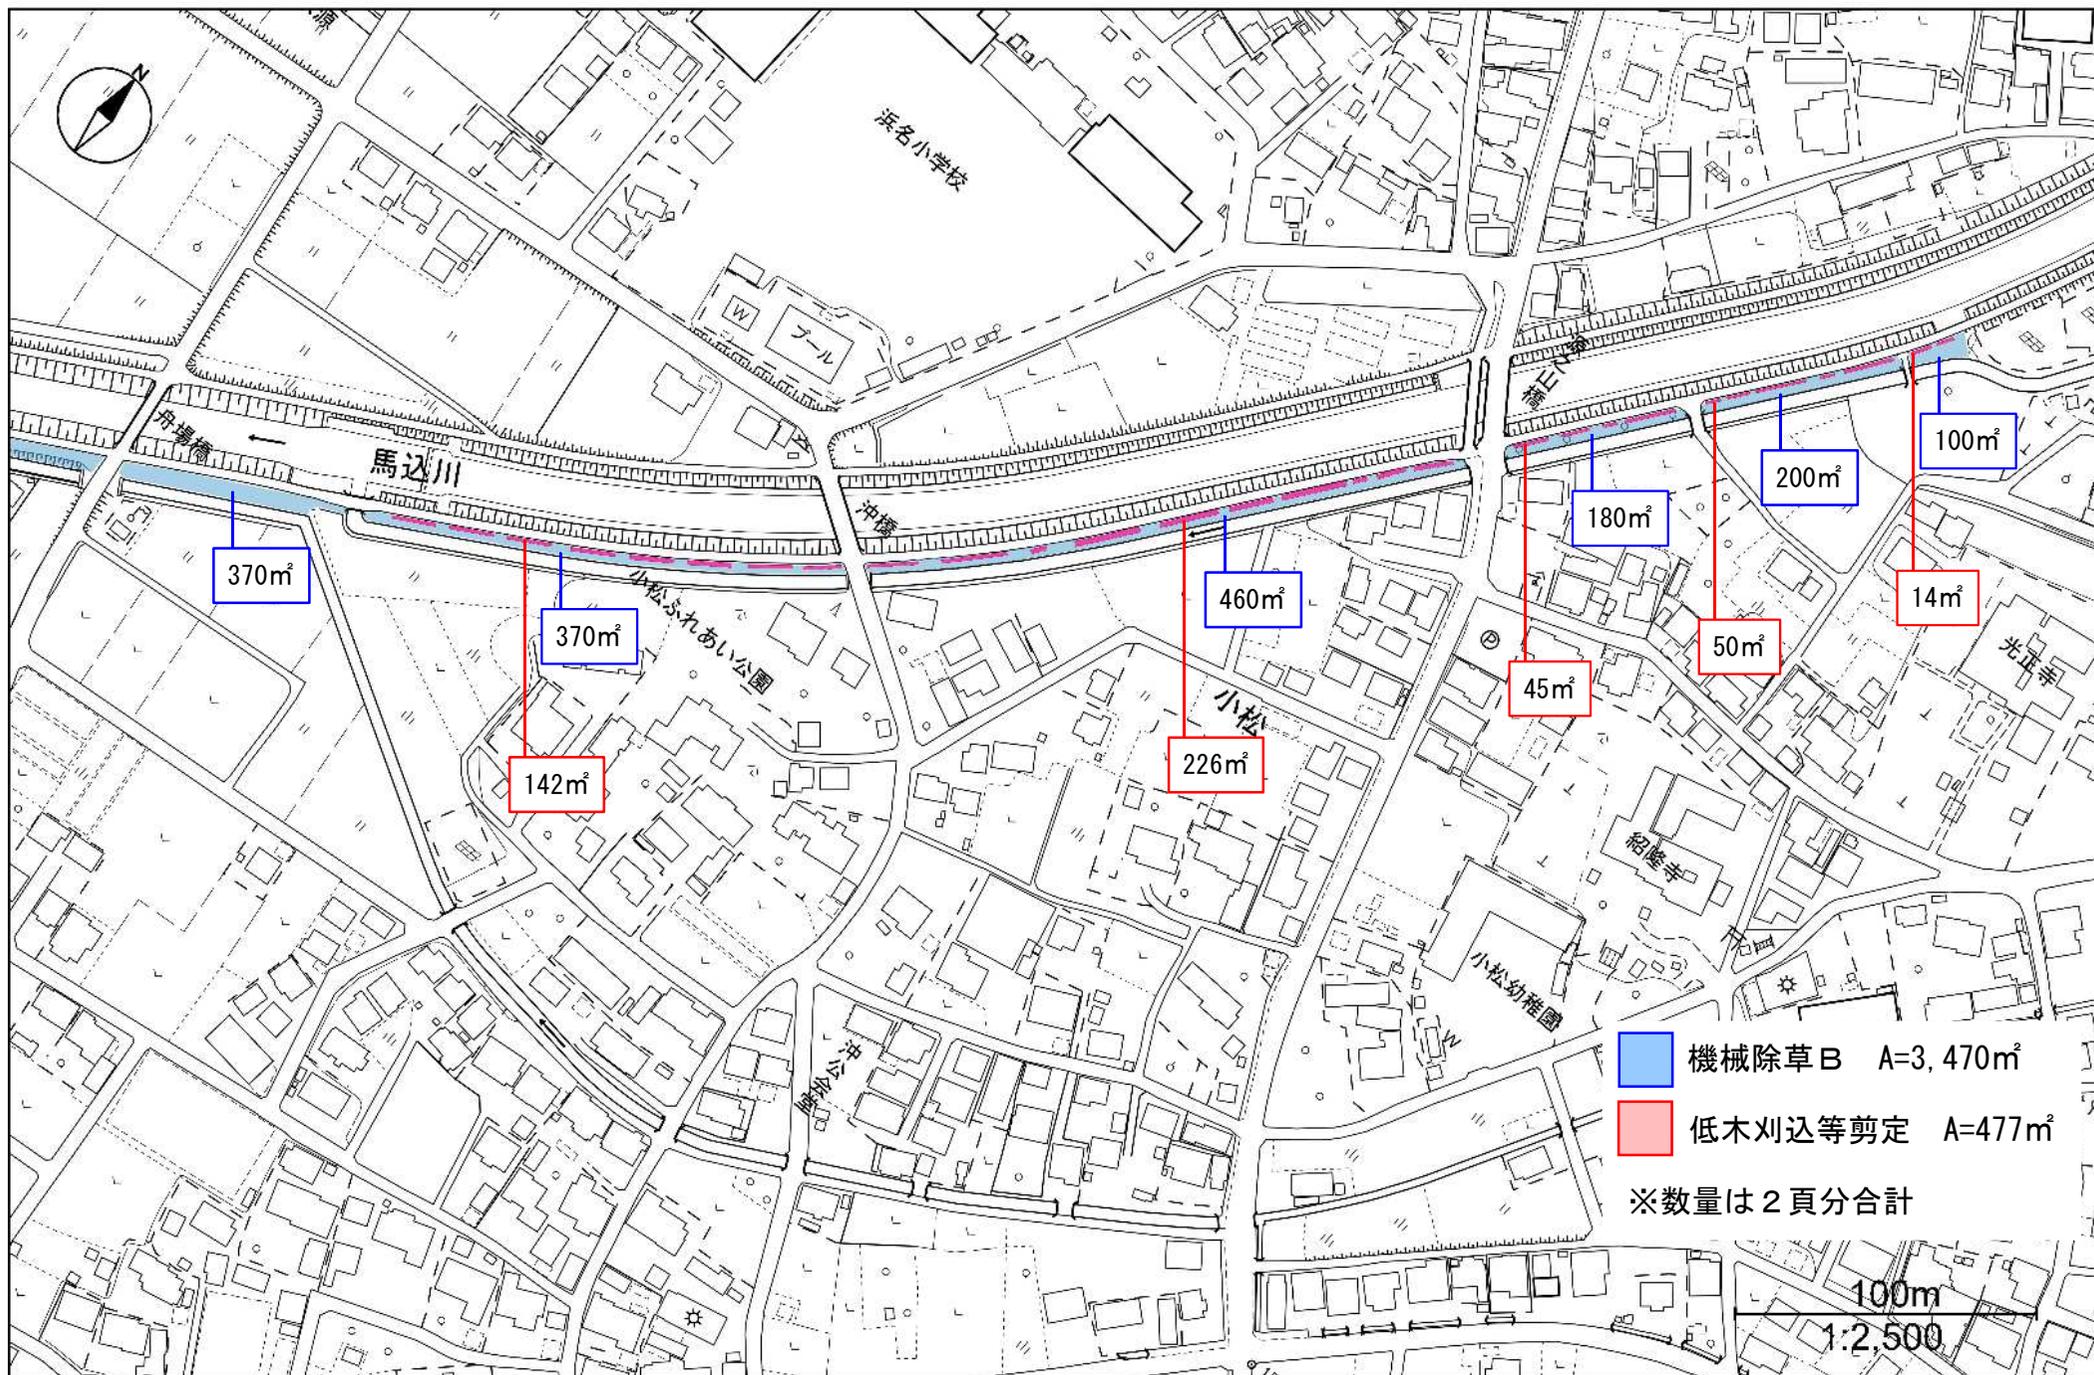

小松ふれあい公園 (2/2)

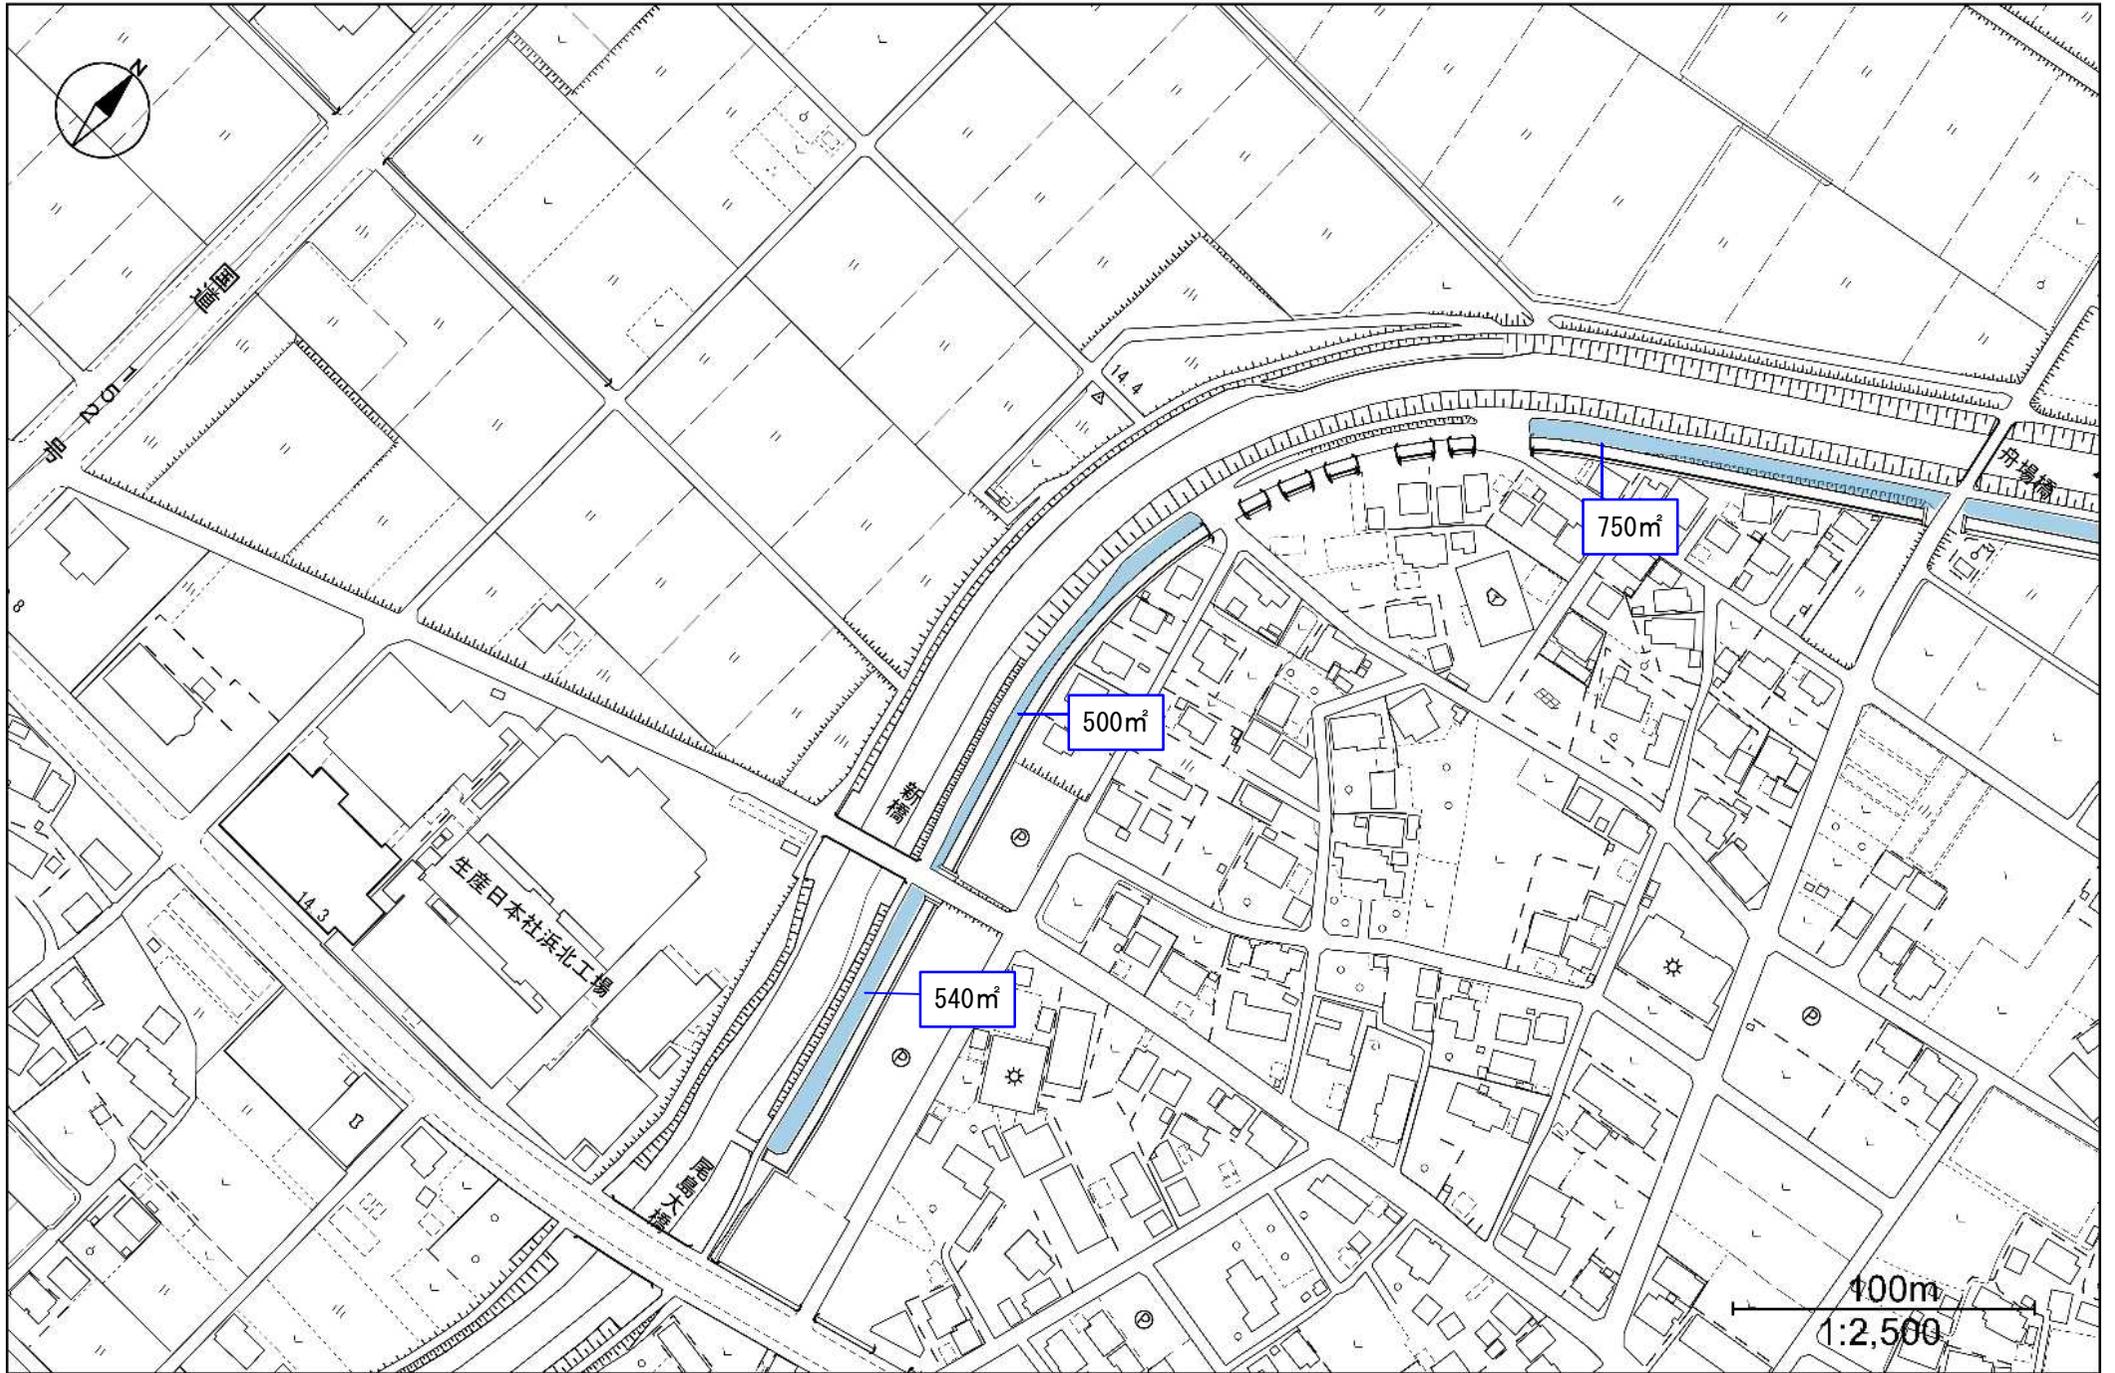

染地台第十二号緑地

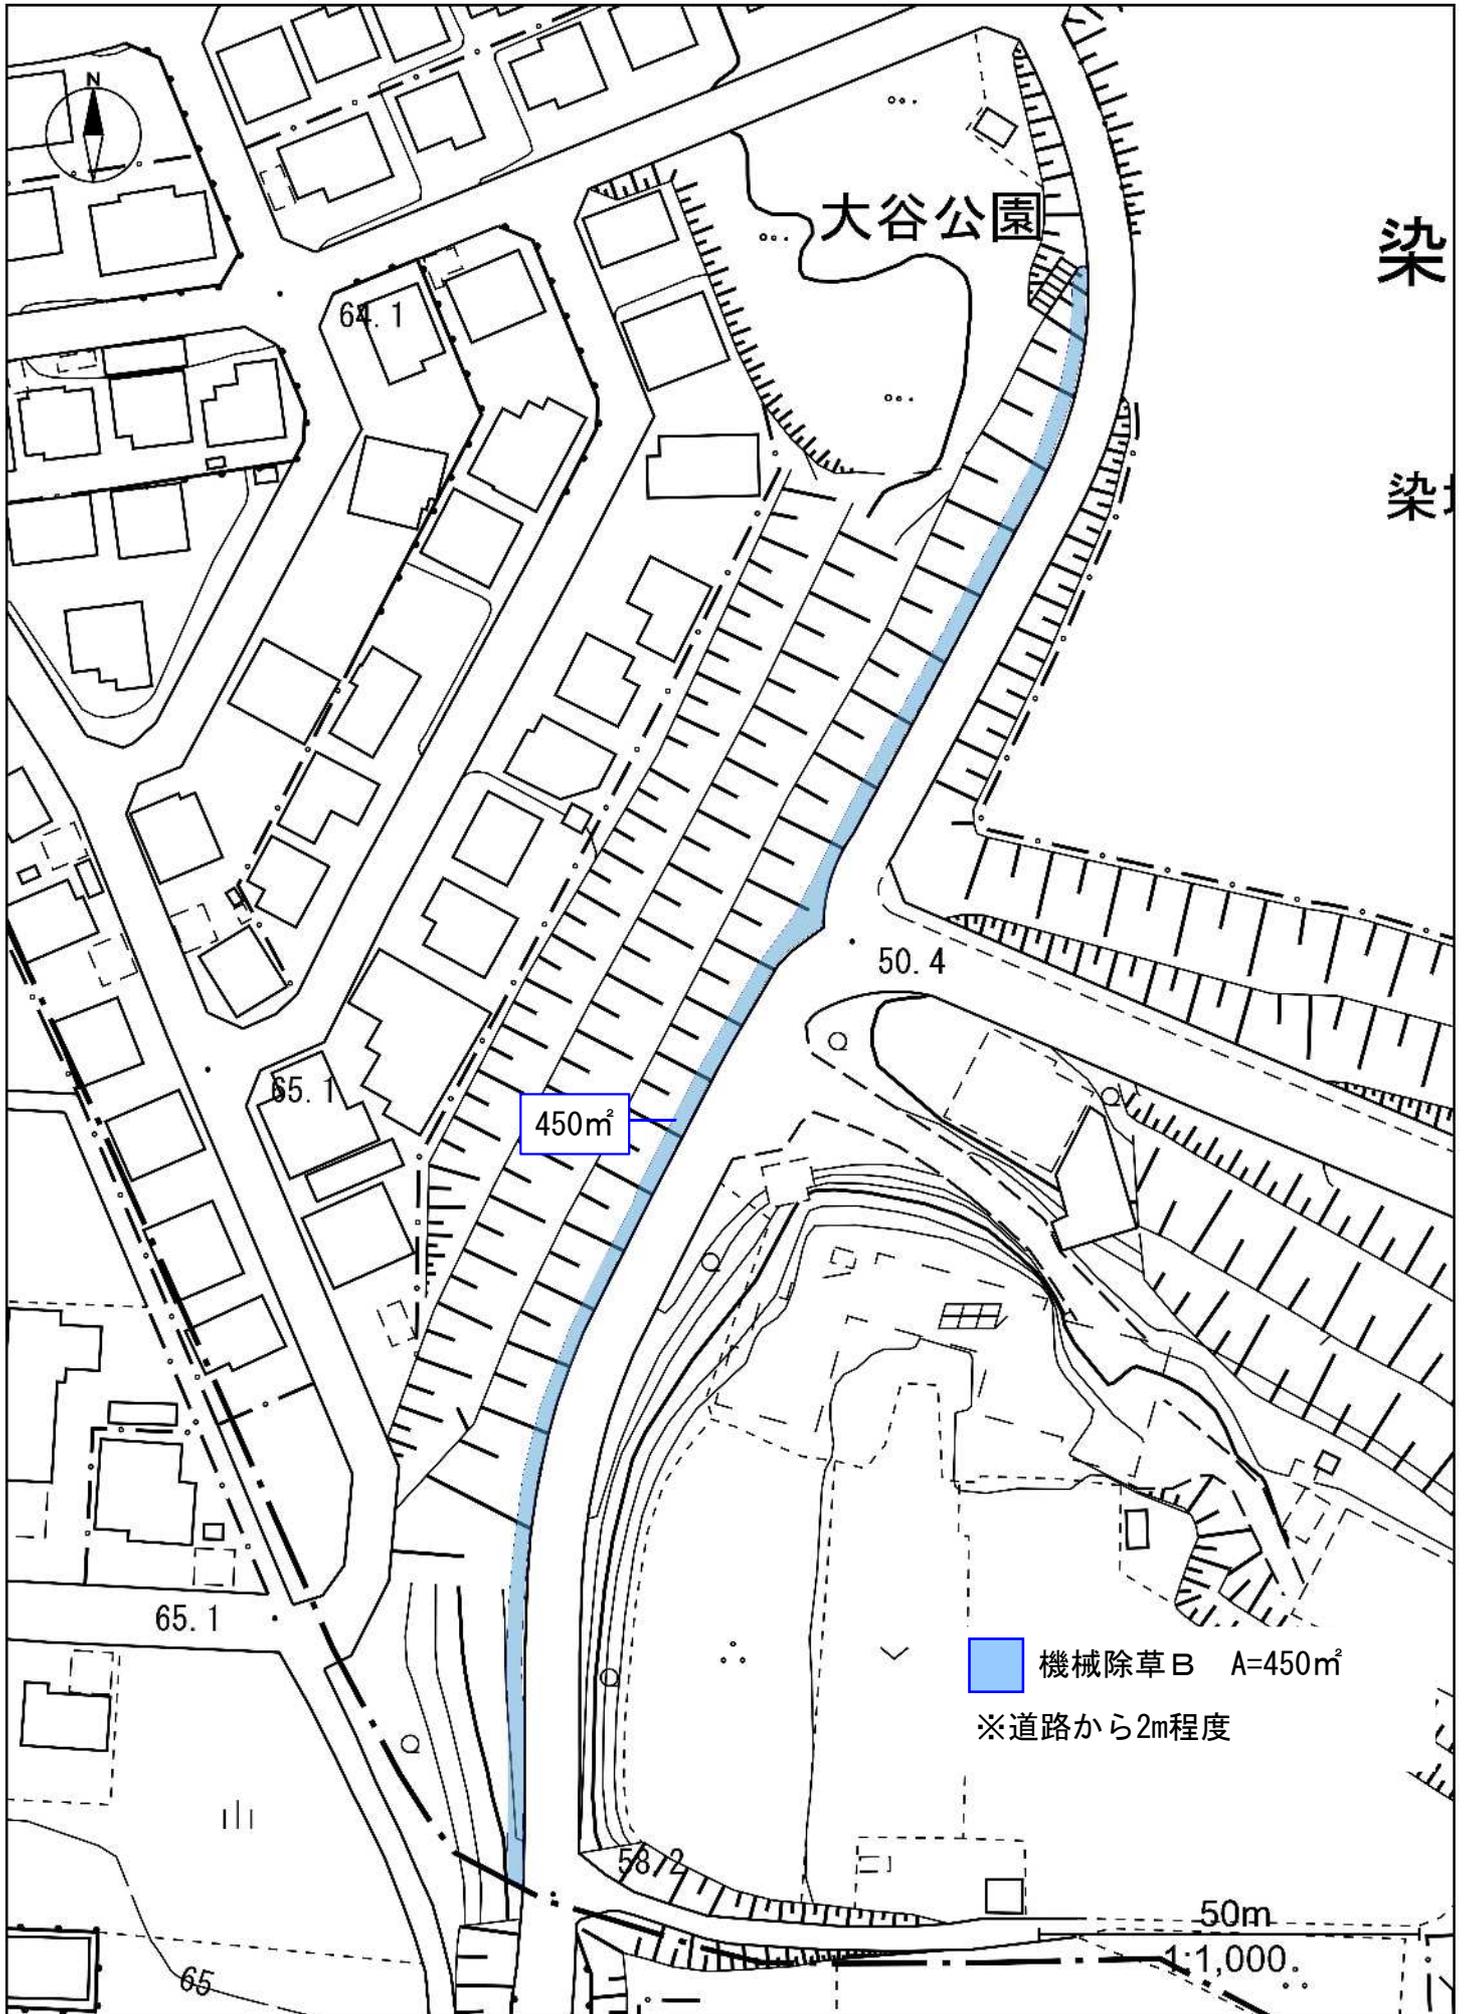

染
染地

大谷公園

450m²

機械除草B A=450m²

※道路から2m程度

50m

1:1,000

65.1

65.1

64.1

50.4

58.2

65

平口緑地

