

浜松市公告第 803 号

大規模小売店舗立地法（平成 10 年法律第 91 号）第 6 条第 2 項の規定による変更の届出があったので、同条第 3 項において準用する同法第 5 条第 3 項の規定により次のとおり公告する。当該届出及びその添付書類は、この公告の日から 4 月間浜松市産業部産業振興課において縦覧に供する。

令和元年 12 月 17 日

浜松市長 鈴木 康 友

- 1 大規模小売店舗の名称及び所在地
杏林堂薬局志都呂店
浜松市西区志都呂一丁目 1 番 1 号 外
- 2 大規模小売店舗を設置する者の氏名又は名称及び住所並びに法人にあってはその代表者の氏名
株式会社杏林堂薬局 代表取締役 青田 英行
浜松市中区伝馬町 313 番地の 23
- 3 変更した事項
大規模小売店舗の施設の運営方法に関する事項
駐車場の出入口の数及び位置

【変更前】

位 置		数
第2駐車場西側 ①	図面3A 建物配置図（変更前）	1
第2駐車場南側 ⑤	図面3A 建物配置図（変更前）	1
第2駐車場南側 ⑥	図面3A 建物配置図（変更前）	1
第1駐車場北側 ⑦	図面3A 建物配置図（変更前）	1
第1駐車場南側 ⑧	図面3A 建物配置図（変更前）	1
第1駐車場南側 ⑨	図面3A 建物配置図（変更前）	1
第1駐車場北側 ⑩	図面3A 建物配置図（変更前）	1
合 計		7

【変更後】

位 置		数
第2駐車場西側 ①	図面3B 建物配置図 (変更後)	1
第2駐車場北側 ②	図面3B 建物配置図 (変更後)	1
第2駐車場東側 ④	図面3B 建物配置図 (変更後)	1
第2駐車場南側 ⑤	図面3B 建物配置図 (変更後)	1
第2駐車場南側 ⑥	図面3B 建物配置図 (変更後)	1
第1駐車場北側 ⑦	図面3B 建物配置図 (変更後)	1
第1駐車場南側 ⑧	図面3B 建物配置図 (変更後)	1
第1駐車場南側 ⑨	図面3B 建物配置図 (変更後)	1
第1駐車場北側 ⑩	図面3B 建物配置図 (変更後)	1
第1駐車場西側 ⑪	図面3B 建物配置図 (変更後)	1
合 計		10

4 変更年月日

令和2年1月18日


5 届出年月日

令和元年12月16日

図面 3A 建物配置図 (変更前)

S=1/400

4

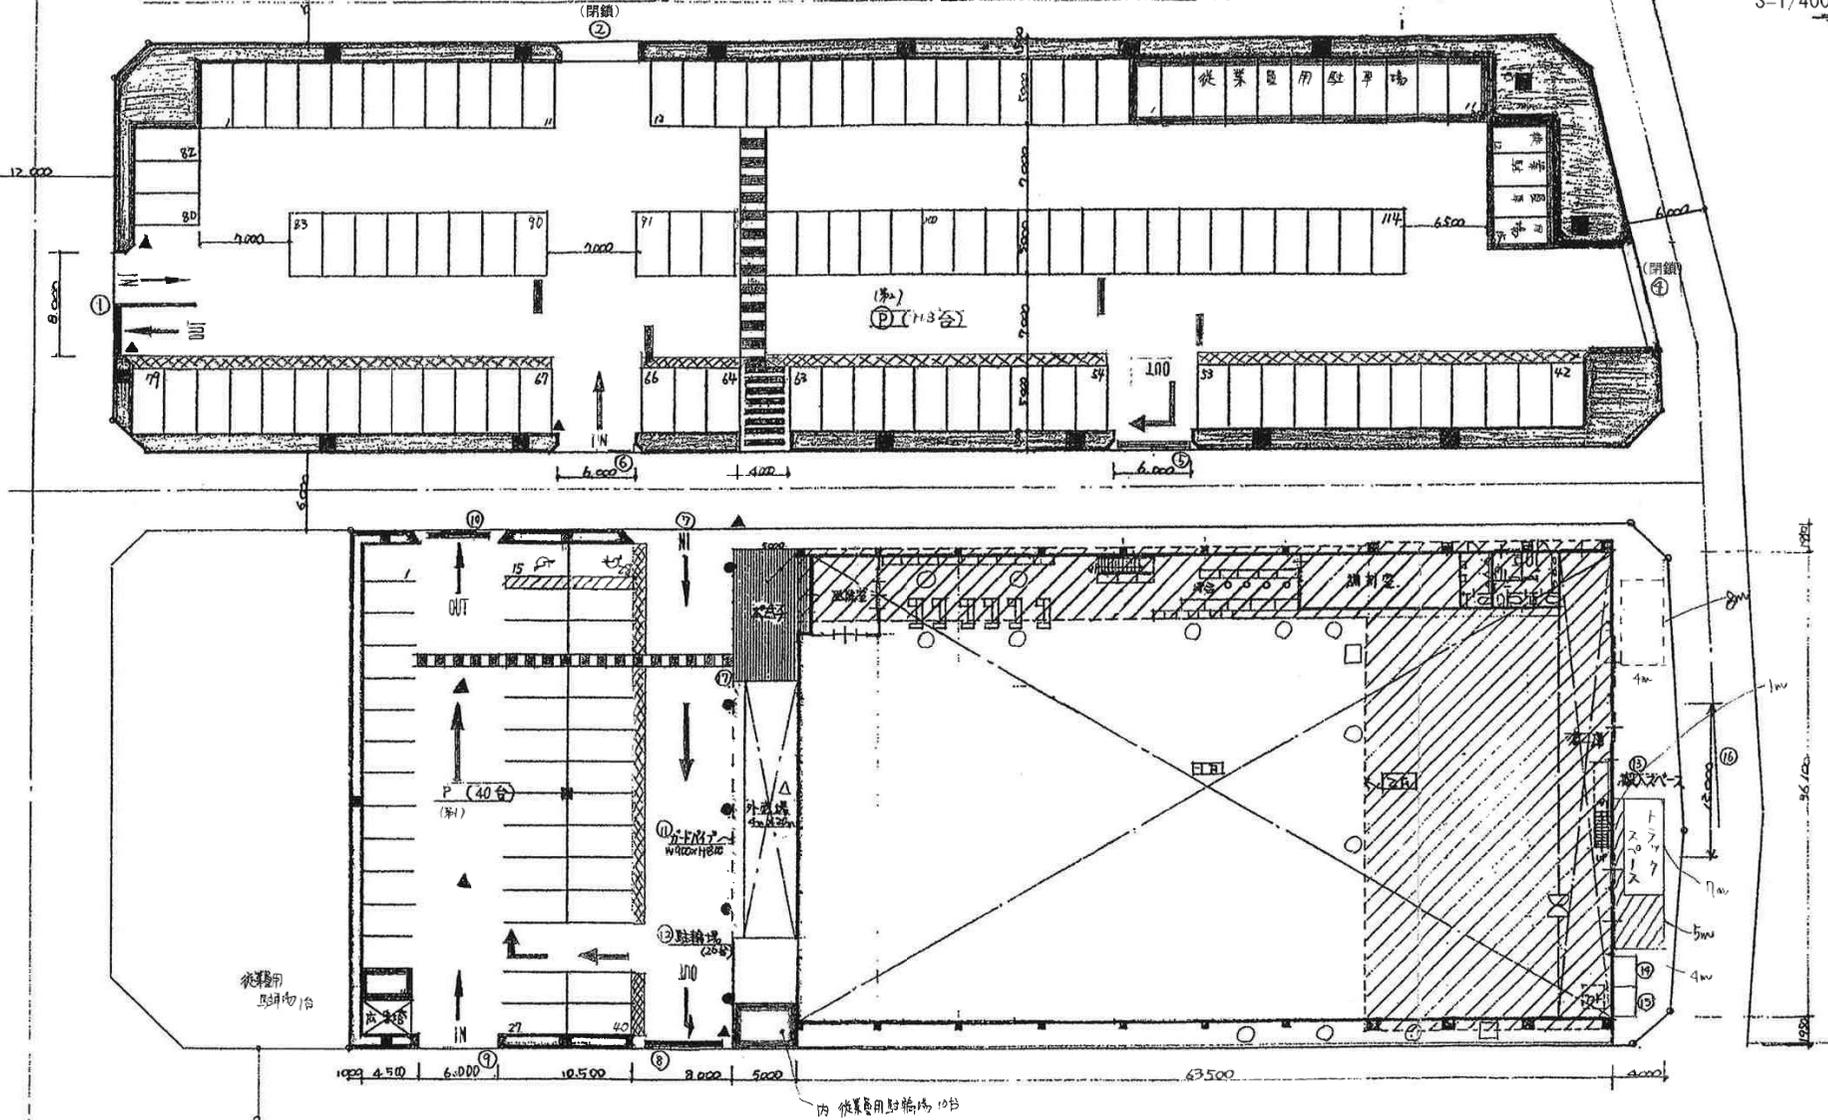

工事設計図

図面名	配置図	縮尺	1:300	作図	設計	検閲	年月日	訂正年月日
	1階平面図						16.9.16	




明和建設一級建築士事務所

〒433-8111 浜松市浜西五丁目14番10号 一級建築士事務所登録() 3088号 金子 明
 TEL (053) 436-7587 FAX (053) 434-7366 一級建築士登録 53888号

図面番号

図面3B 建物配置図 (変更後)

S=1/450

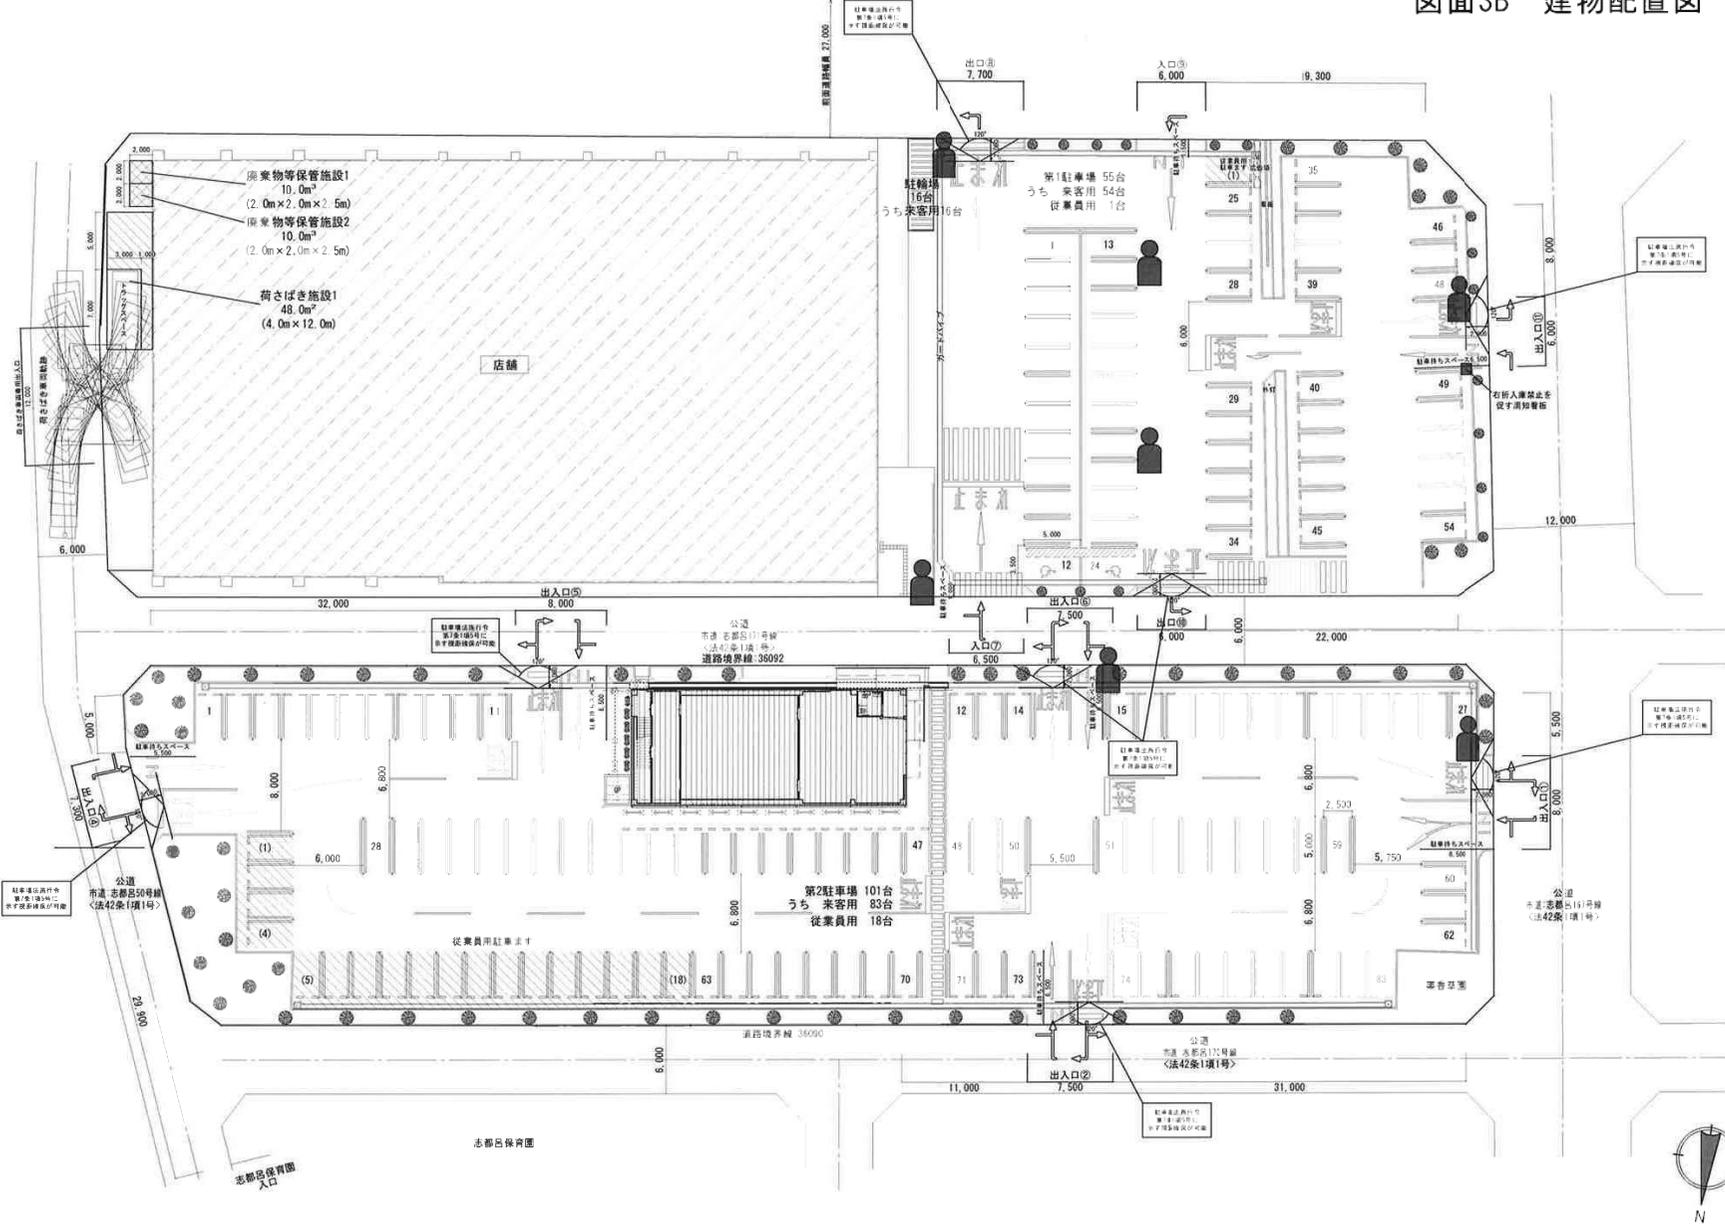

[配置図 S=1/450]

DATE	DATE	DATE	KEYSTONE (株)キーストン一級建築士事務所 事務所登録 (2) 5724号 〒433-8111 浜松市中区美西6丁目3番1号-3F TEL: 053-430-6780 FAX: 053-430-6790	PROJECT (名称) 若林堂薬局 志都店 薬局棟 新築工事	NO. A-056
				DRAWING 計画配置図	DATE# 2019年06月20日
				SCALE 1/300 (A3: 1/450)	DRAFT 一級建築士 山口善幸