



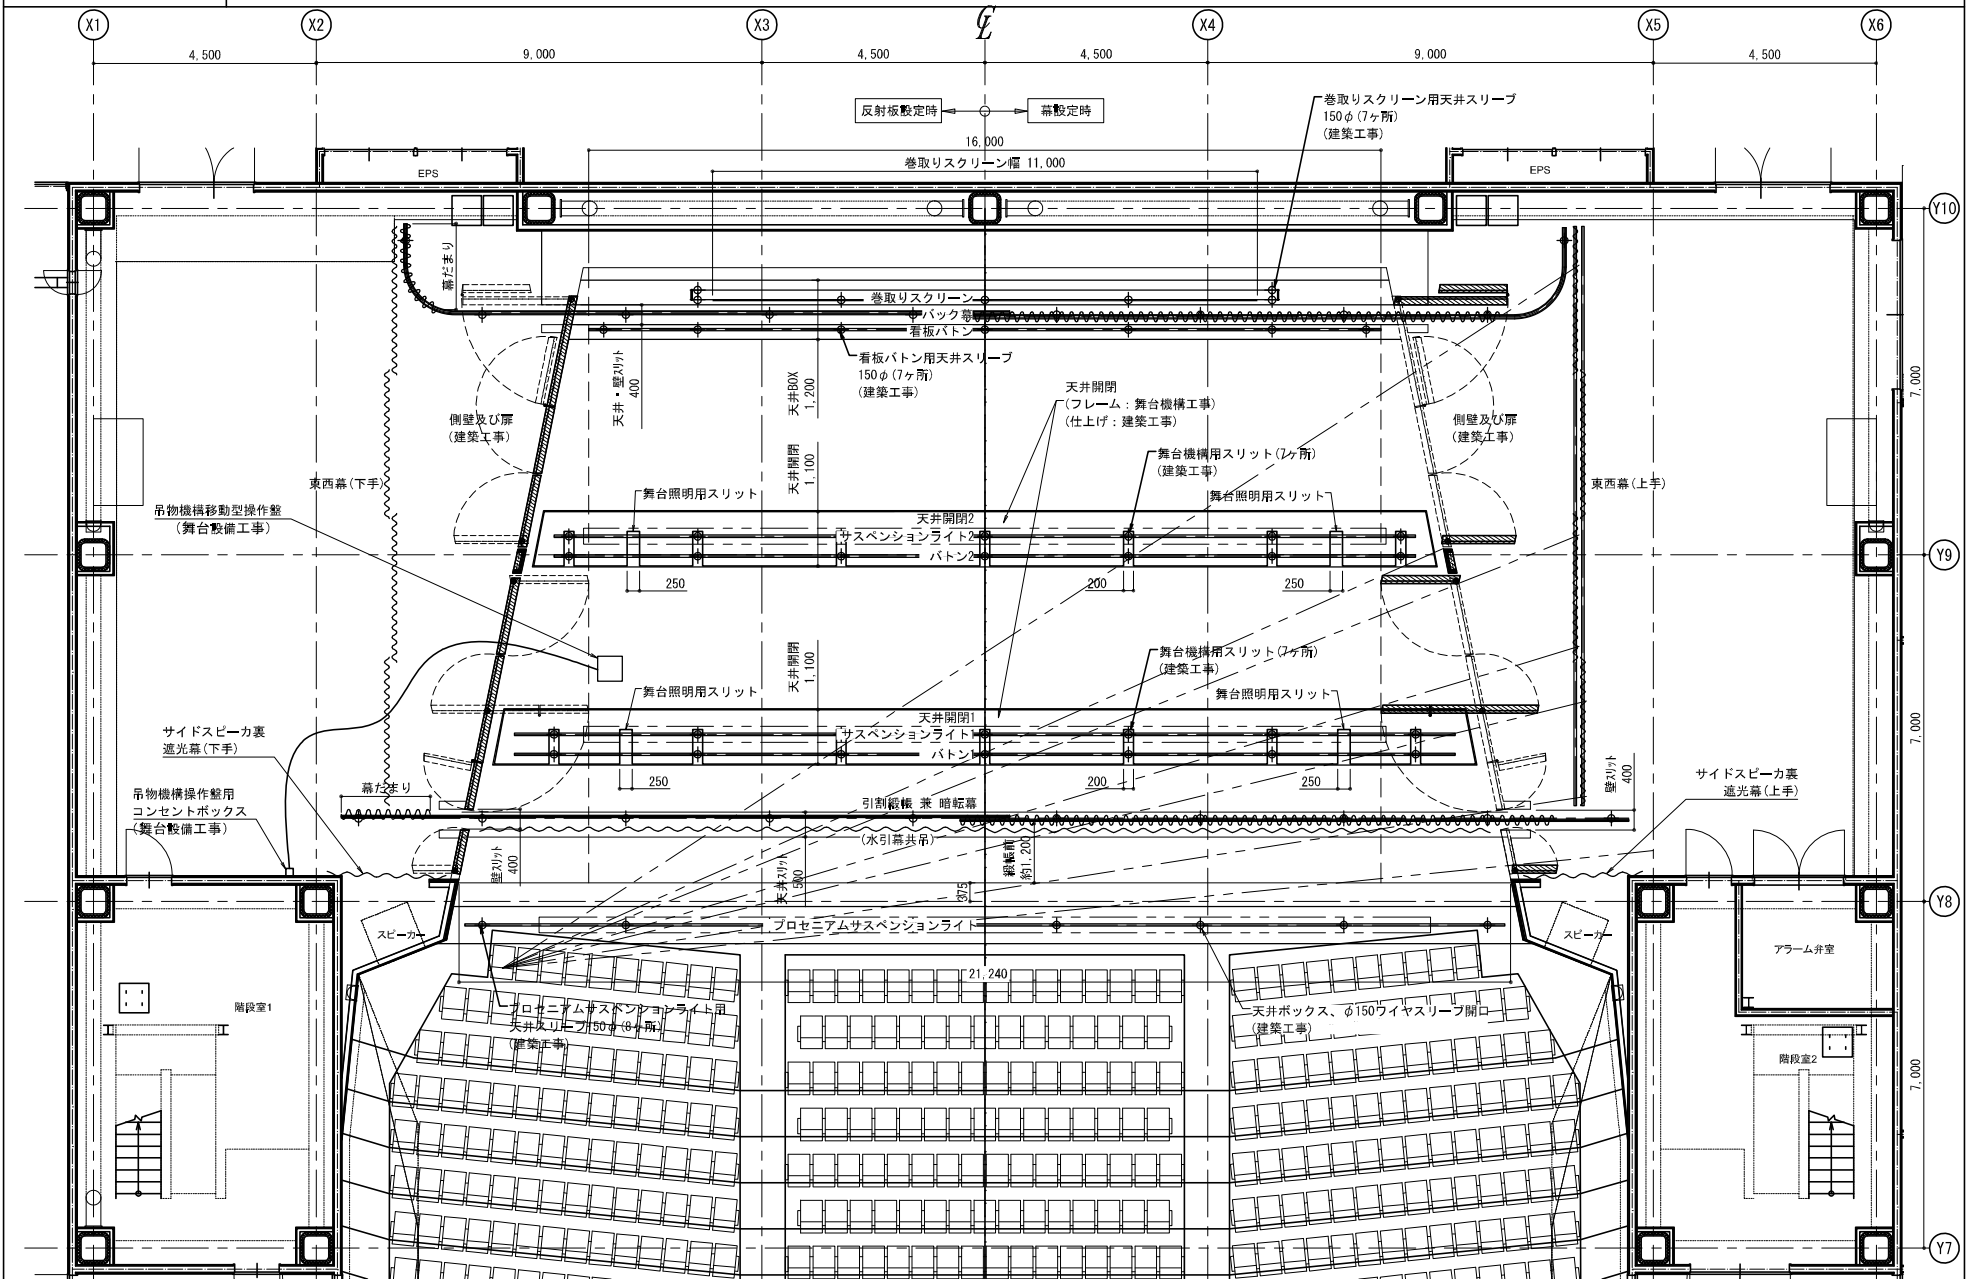


舞台機構設備 平面図



山下・中川設計共同企業体	設計/監理	原田 聡	H-603	平成31年度(仮称)浜松市市民音楽ホール新築工事 (舞台設備工事)	図面内容 舞台機構設備 平面図	図面番号 H-603																													
	監理/設計	伊藤 功																																	
<table border="1"> <tr> <th>図名/番号</th> <th>設計</th> <th>監理</th> <th>校閲</th> <th>訂正</th> </tr> <tr> <td>原</td> <td>原田 聡</td> <td></td> <td></td> <td></td> </tr> <tr> <td>監</td> <td>伊藤 功</td> <td></td> <td></td> <td></td> </tr> <tr> <td>校</td> <td></td> <td></td> <td></td> <td></td> </tr> </table>			図名/番号	設計	監理	校閲	訂正	原	原田 聡				監	伊藤 功				校					<table border="1"> <tr> <th>縮尺</th> <th>図面内容</th> <th>縮尺</th> </tr> <tr> <td>A1</td> <td>舞台機構設備 平面図</td> <td>A3</td> </tr> <tr> <td>1/50</td> <td></td> <td>1/100</td> </tr> </table>		縮尺	図面内容	縮尺	A1	舞台機構設備 平面図	A3	1/50		1/100	部分	舞台設備図
図名/番号	設計	監理	校閲	訂正																															
原	原田 聡																																		
監	伊藤 功																																		
校																																			
縮尺	図面内容	縮尺																																	
A1	舞台機構設備 平面図	A3																																	
1/50		1/100																																	

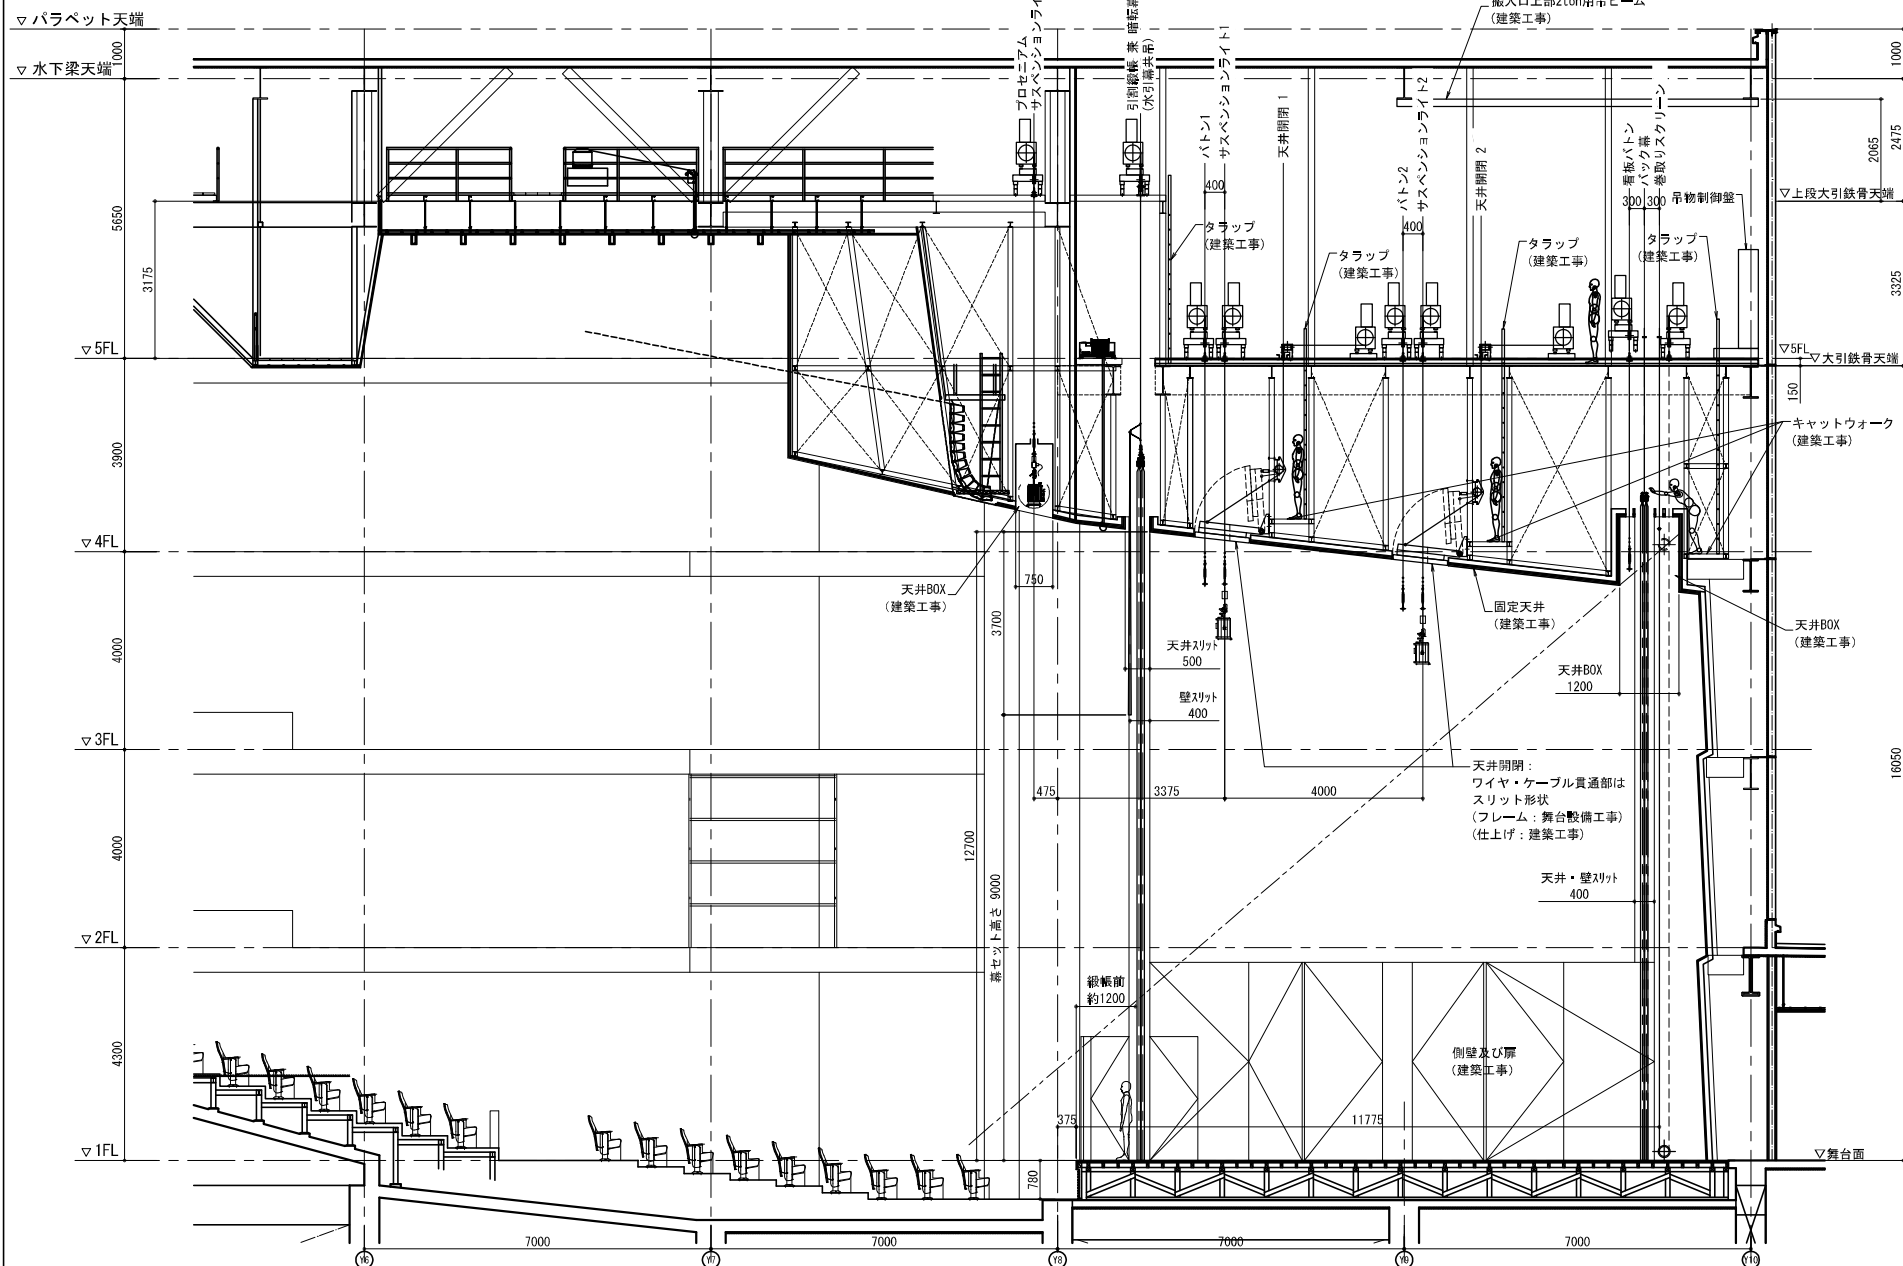

山下・中川設計共同企業体	設計/監理	原由 聡	監理	伊藤 功	打正	平成31年度(仮称)浜松市市民音楽ホール新築工事 (舞台設備工事)	図面内容	舞台機構整備 断面図(幕・バトン使用時)	H-604 部分 舞台設備図
	設計/監理	伊藤 功	監理	伊藤 功	打正		縮尺	A1 1/50 A3 1/100	

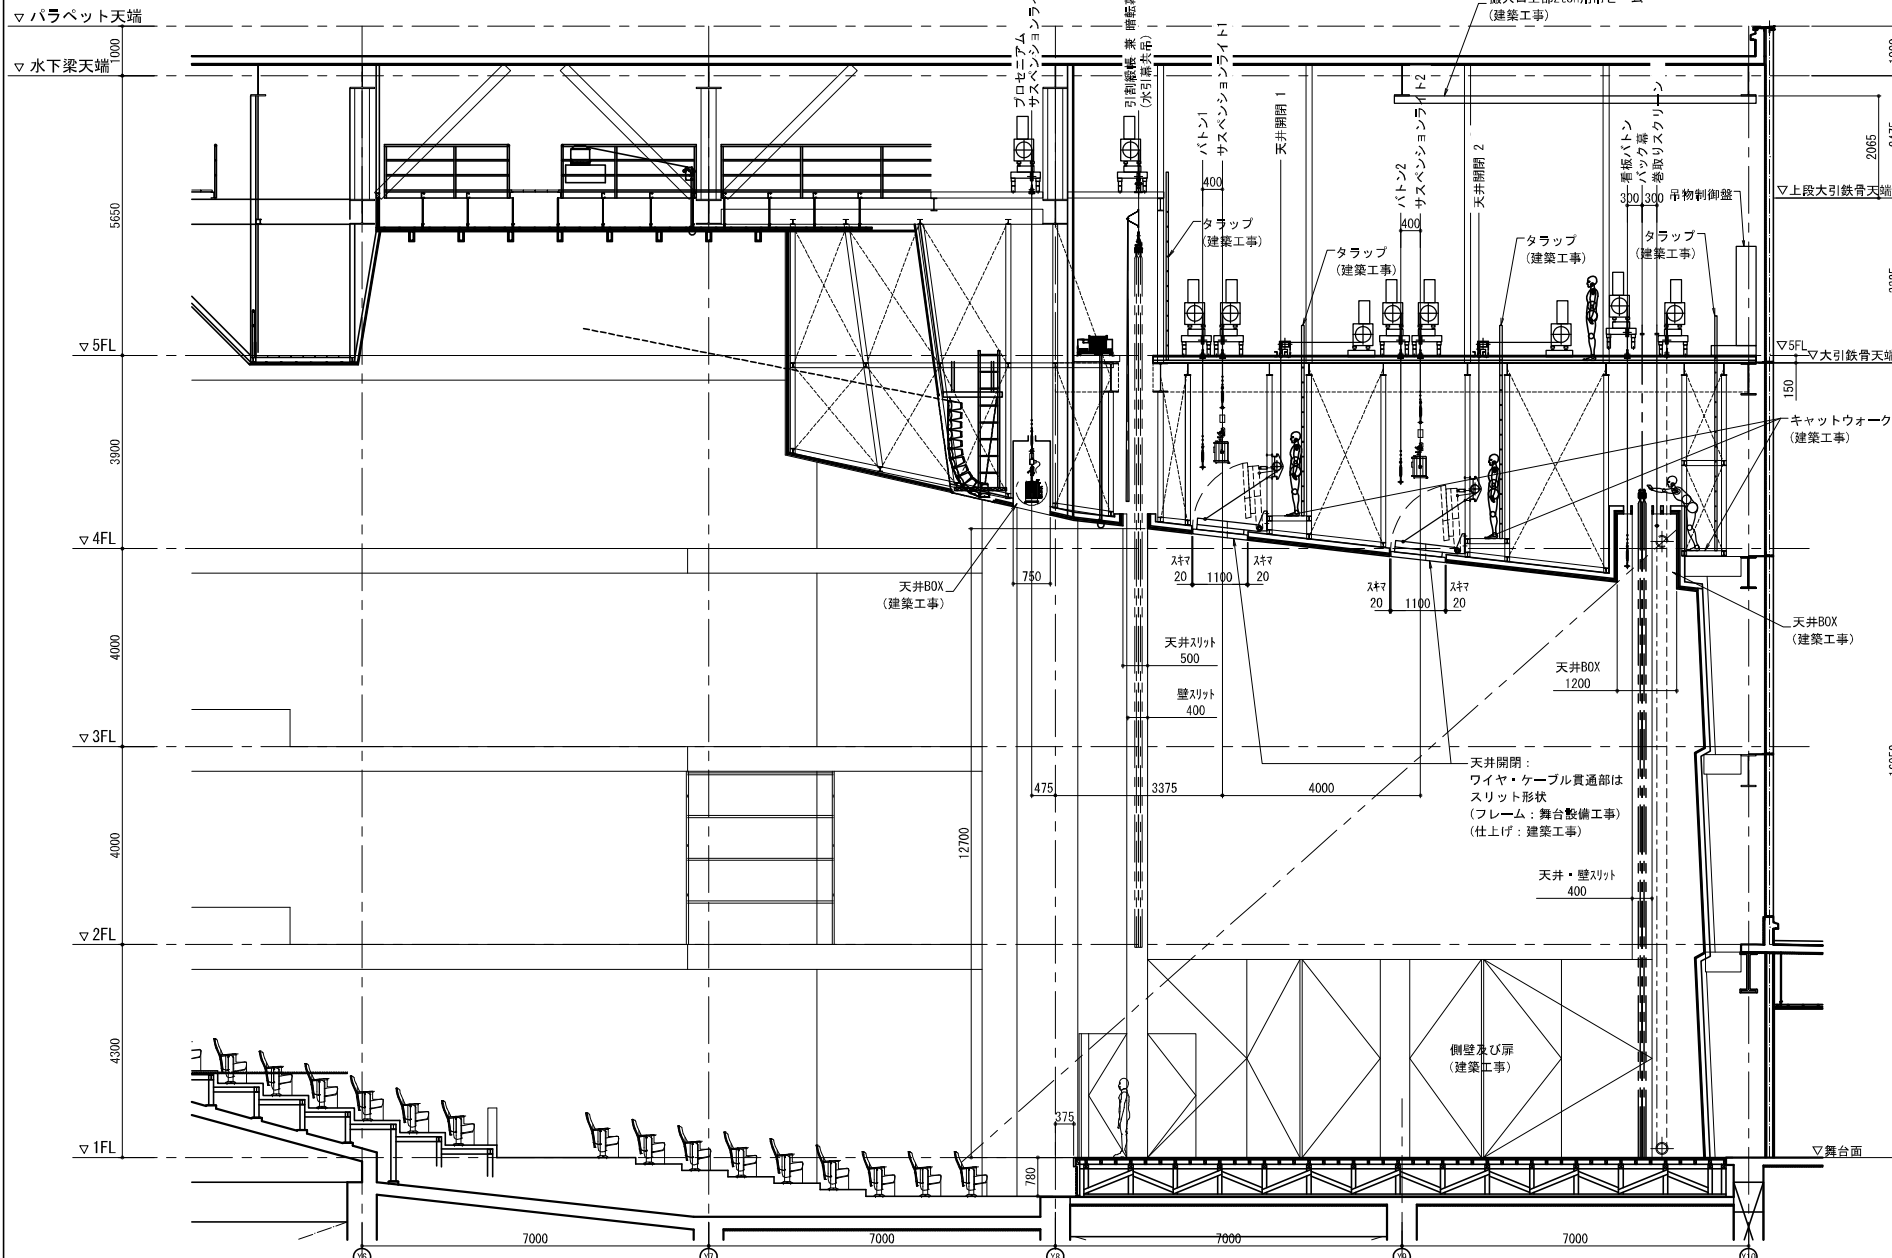

山下・中川設計共同企業体	設計/監理	原由 聡	監理	伊藤 功	訂正	平成31年度(仮称)浜松市市民音楽ホール新築工事 (舞台設備工事)	図面内容	舞台機構設備 断面図(幕・バトン搬び切り状態)	H-605 部分 舞台設備図
	設計/監理	伊藤 功	監理				縮尺	A1 1/50 A3 1/100	