





(主)館山寺鹿谷線・花川橋平面図


縮尺: 1/2000

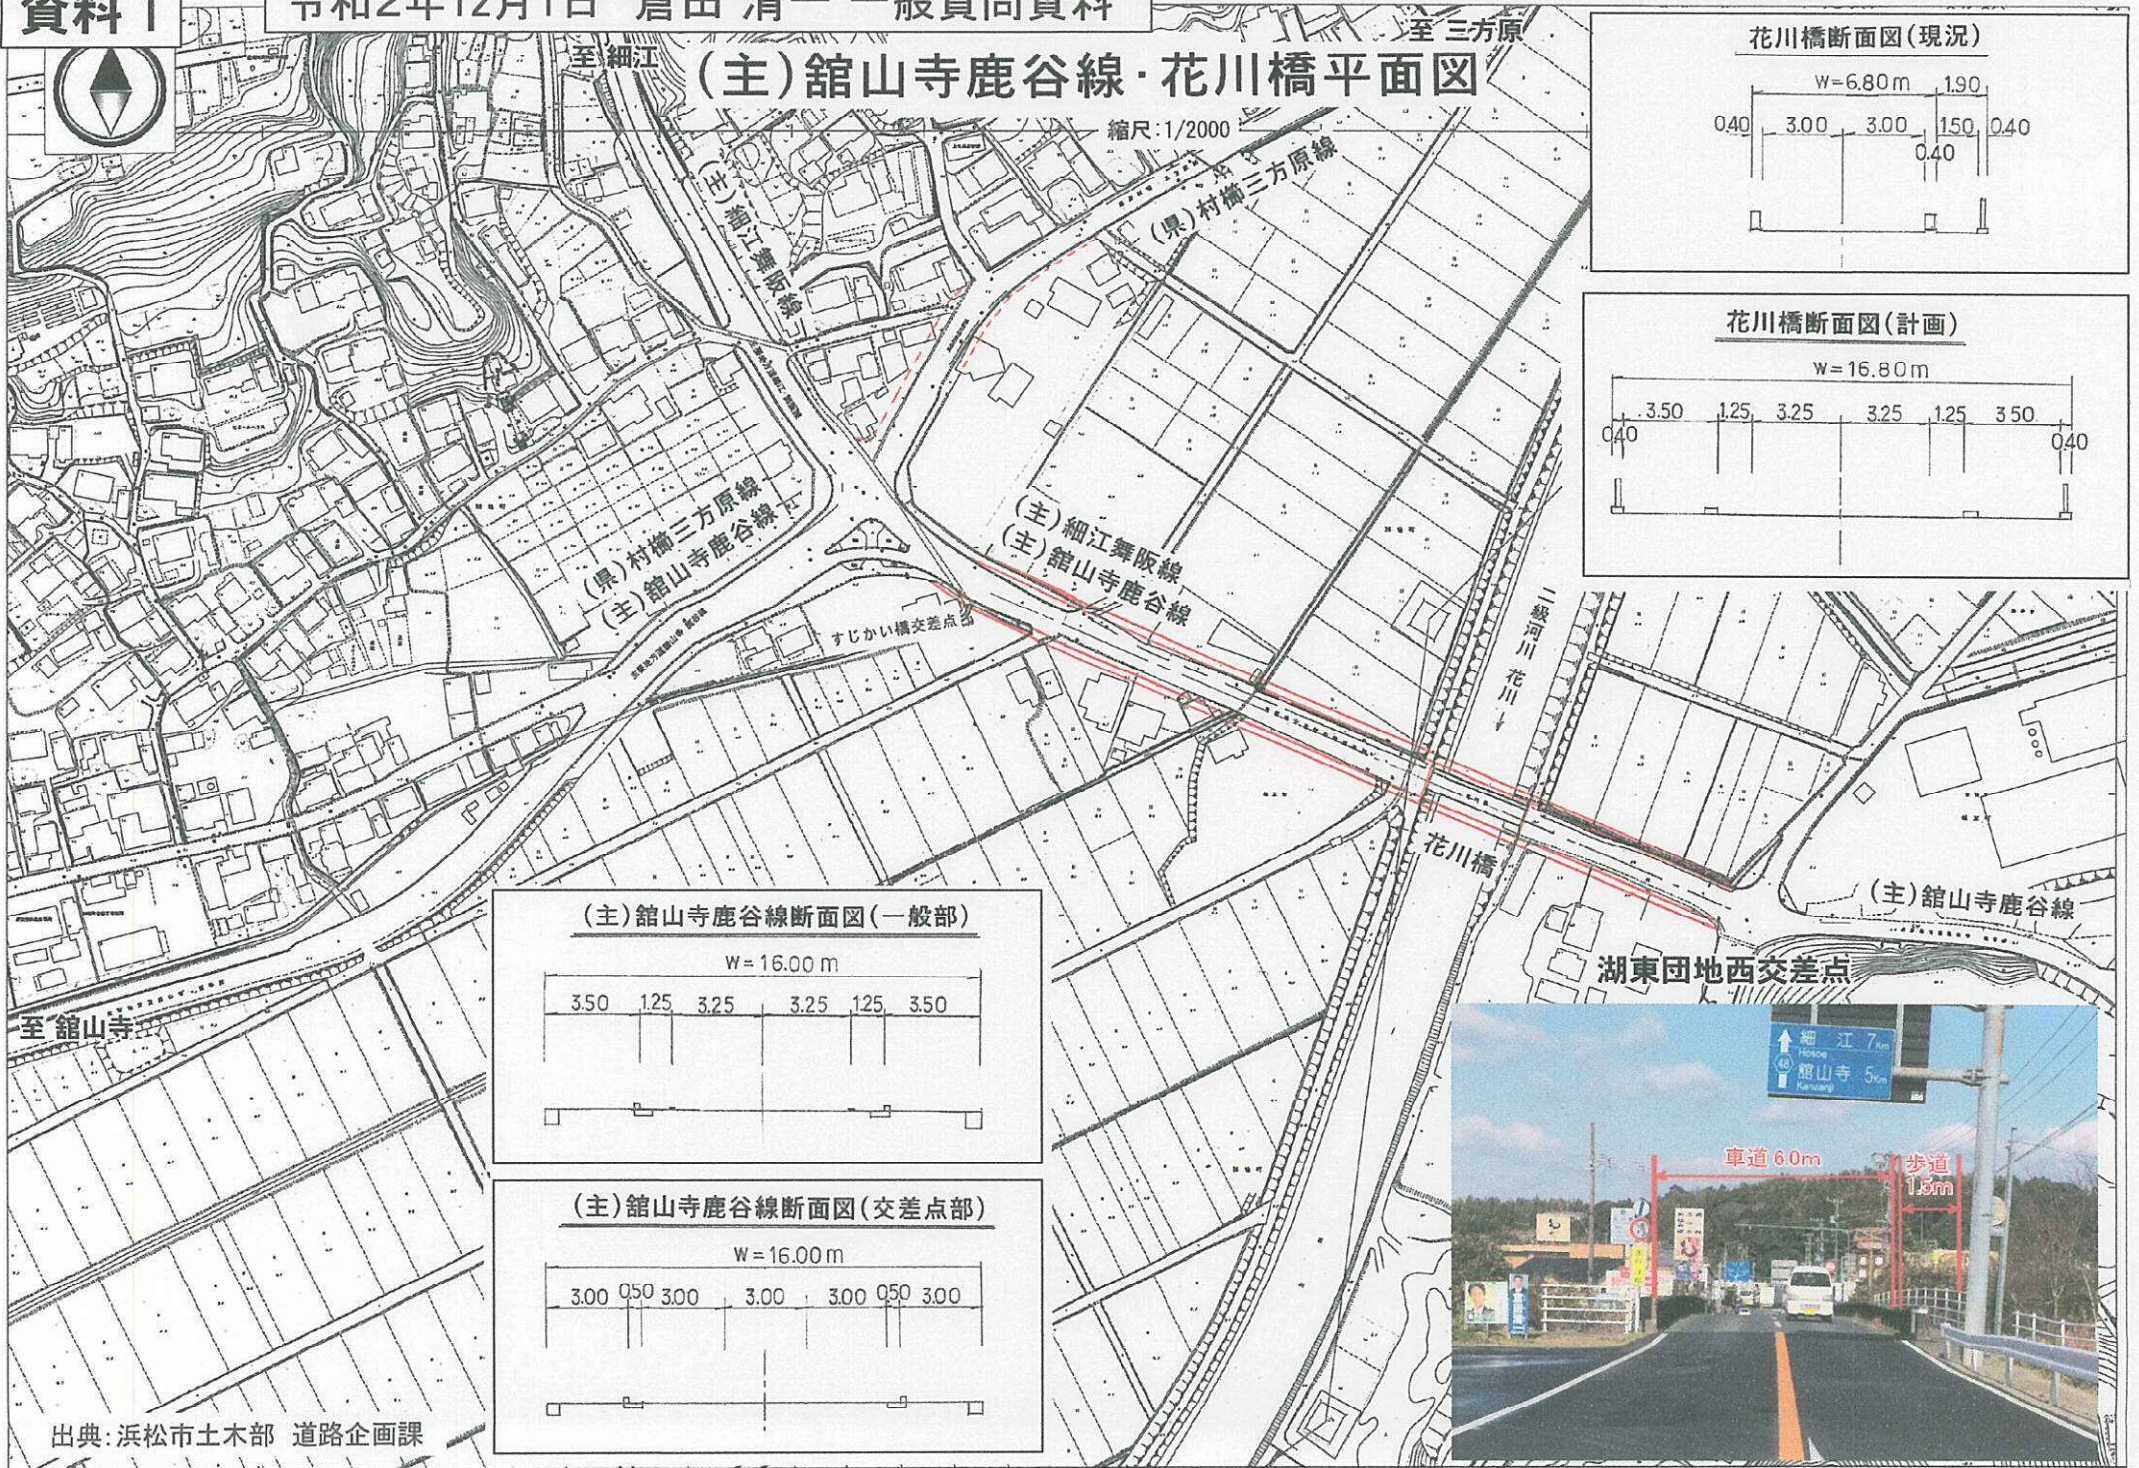


花川橋断面図(現況)

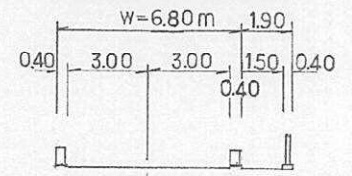


花川橋断面図(計画)

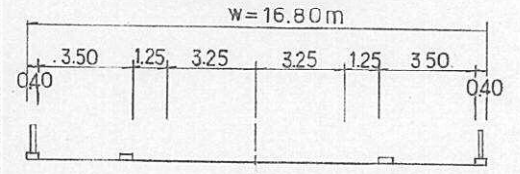

(主)館山寺鹿谷線断面図(一般部)

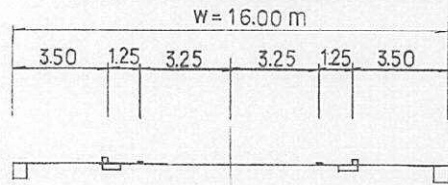

(主)館山寺鹿谷線断面図(交差点部)

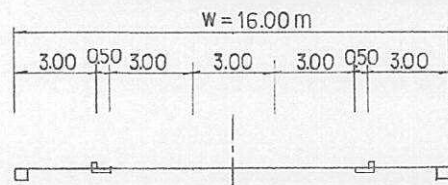

急傾斜地の崩壊区域調書

様式1-8 保全対象等位置図

調査年度

平成30年度

急傾斜地の位置

箇所番号


111-I-2437

箇所名

湖東団地(2)

所在地

静岡県浜松市西区湖東町

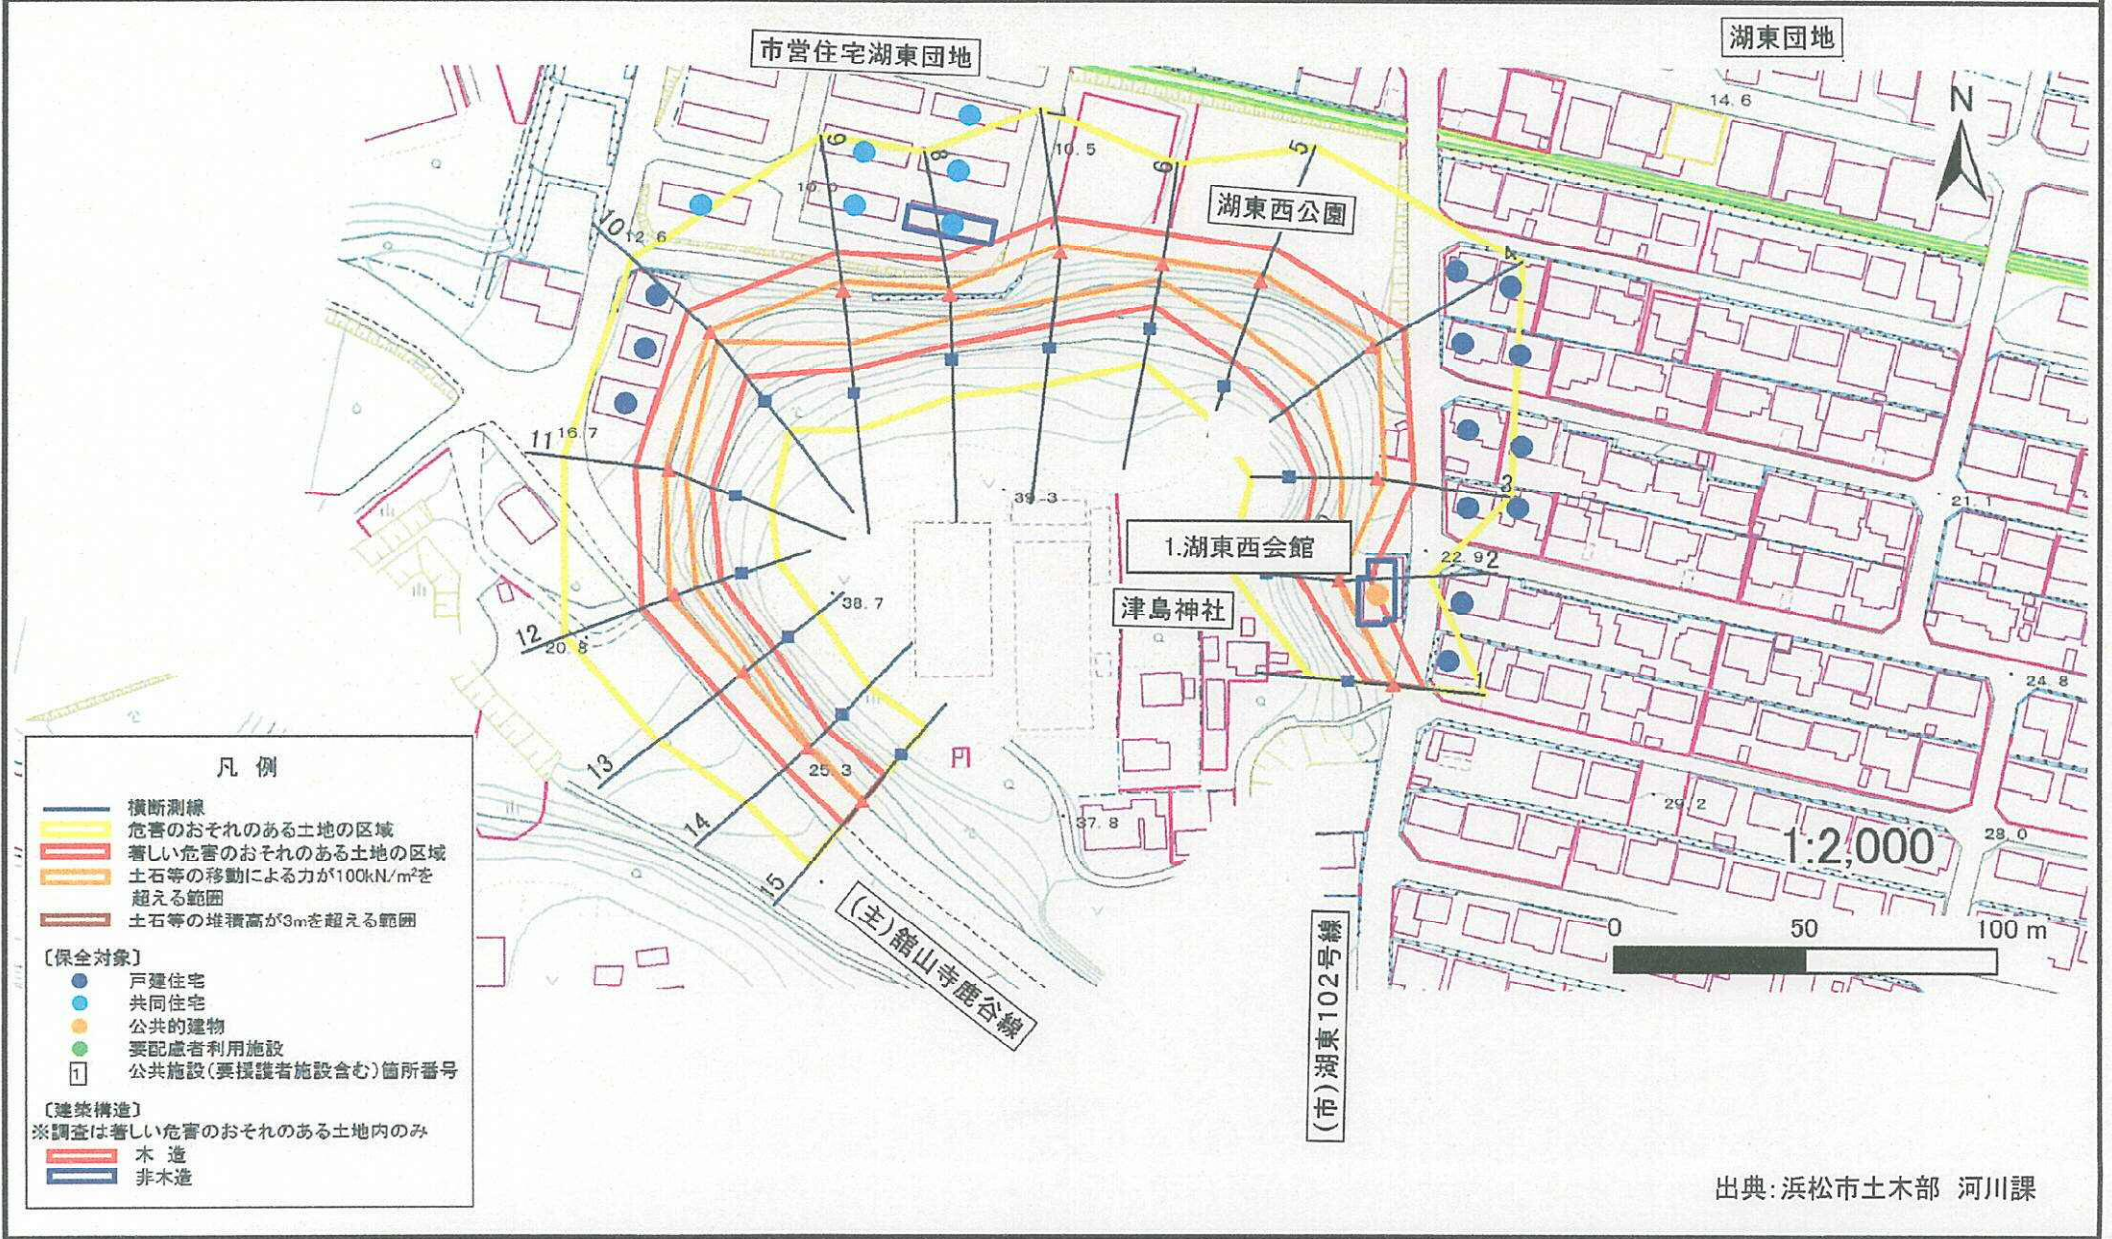

凡例

- 横断測線
- 危害のおそれのある土地の区域
- 著しい危害のおそれのある土地の区域
- 土石等の移動による力が100kN/m²を超える範囲
- 土石等の堆積高が3mを超える範囲


- 【保全対象】
- 戸建住宅
 - 共同住宅
 - 公共的建物
 - 要配慮者利用施設
 - 1 公共施設(要保護者施設含む)箇所番号

- 【建築構造】
- ※調査は著しい危害のおそれのある土地内のみ
- 木造
 - 非木造



出典: 浜松市土木部 河川課

3. 神久呂地区周辺の見直し対象路線について

出典：浜松市都市整備部 都市計画課

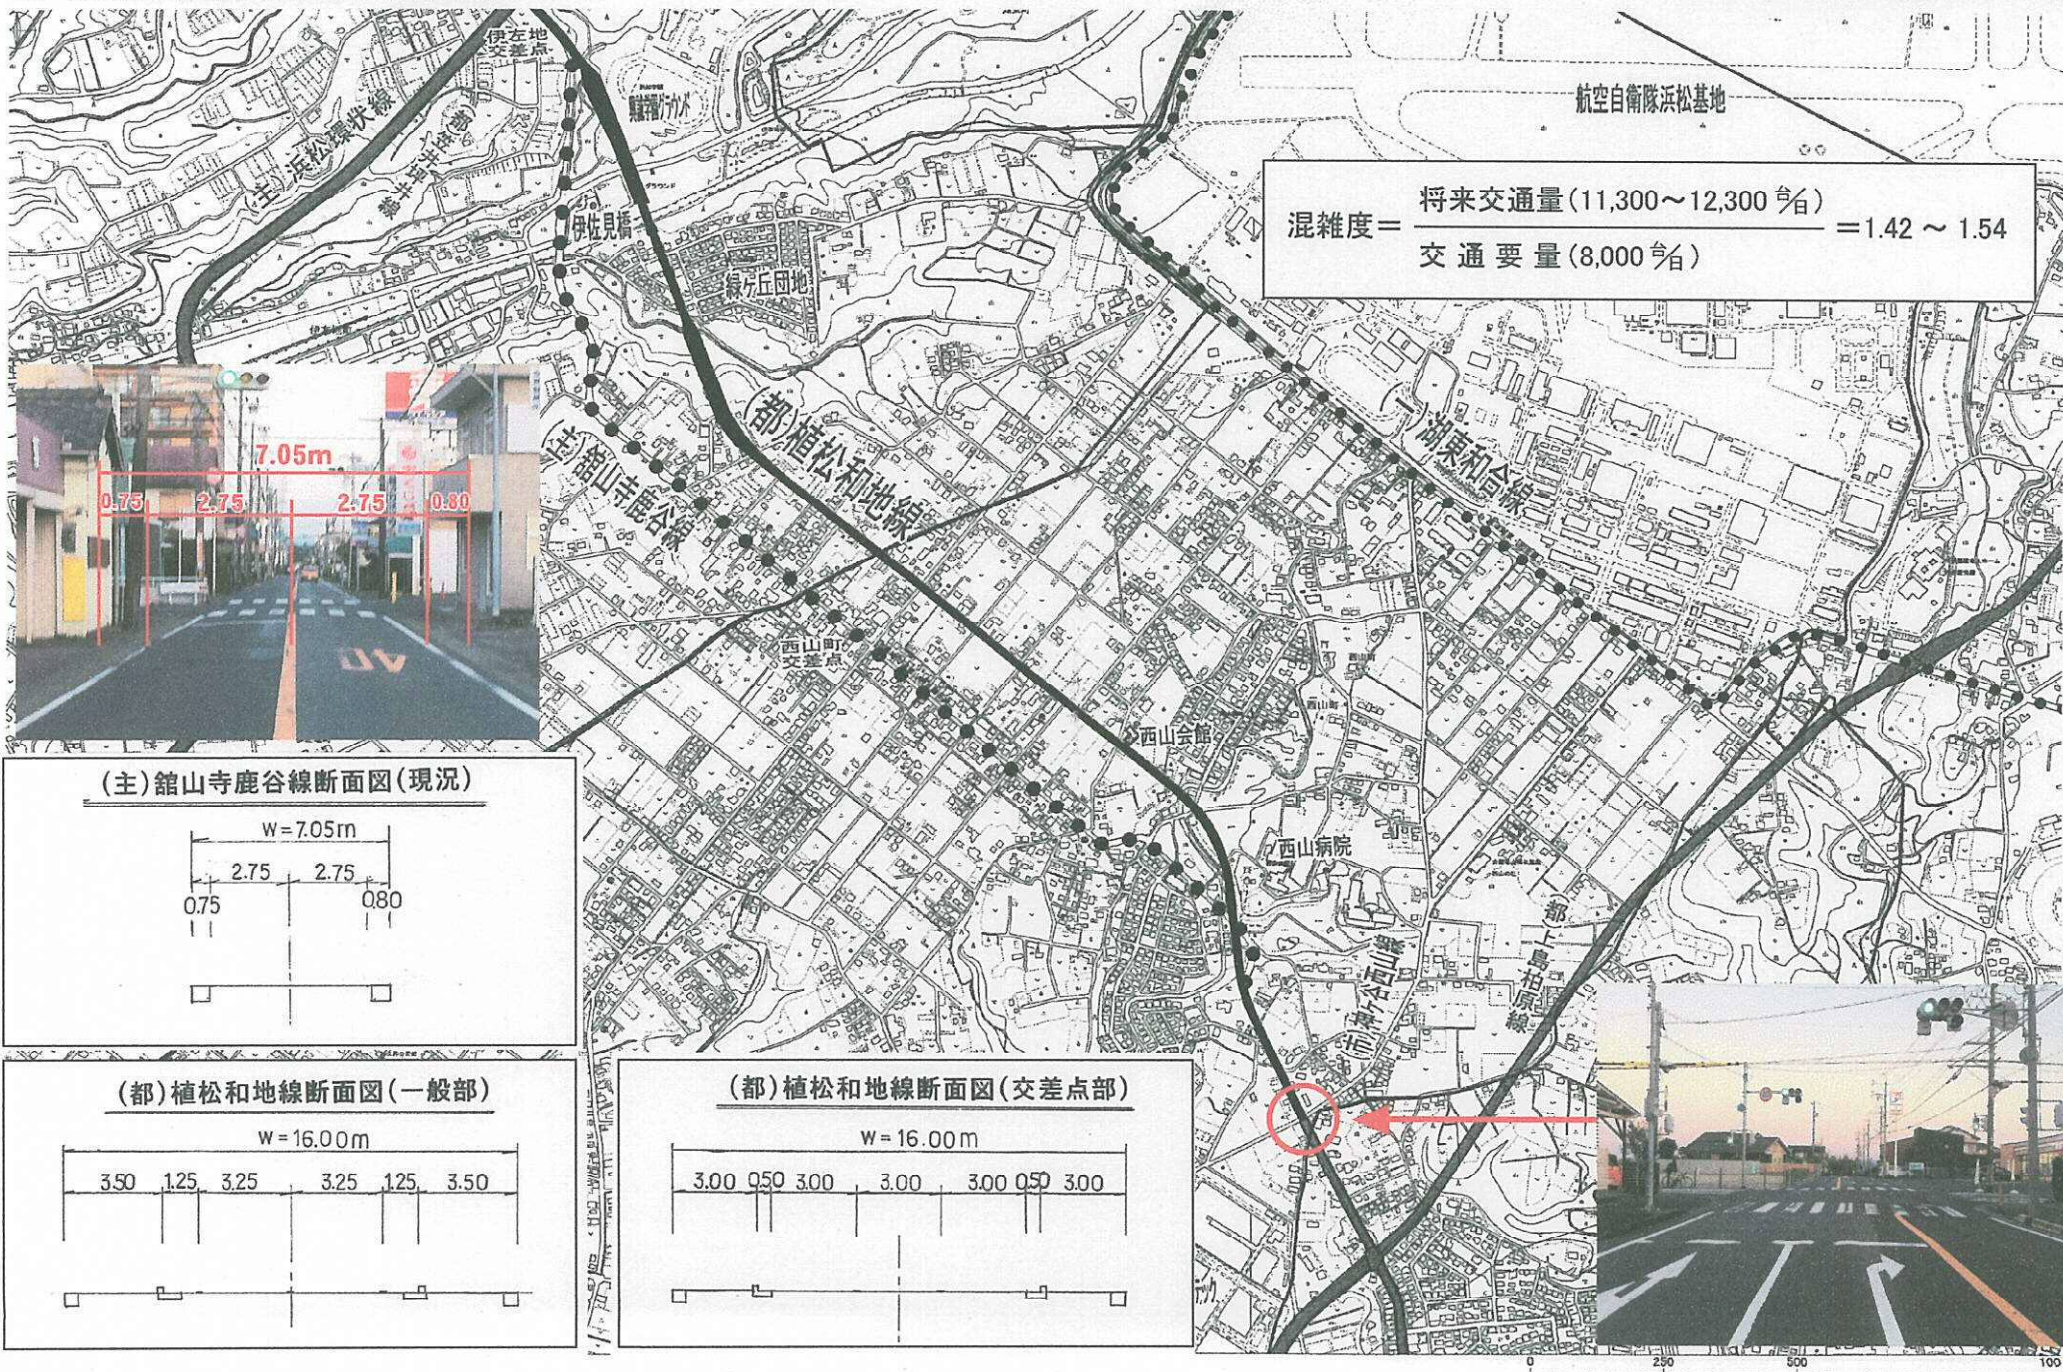

$$\text{混雑度} = \frac{\text{将来交通量}(11,300 \sim 12,300 \text{ 台})}{\text{交通要量}(8,000 \text{ 台})} = 1.42 \sim 1.54$$

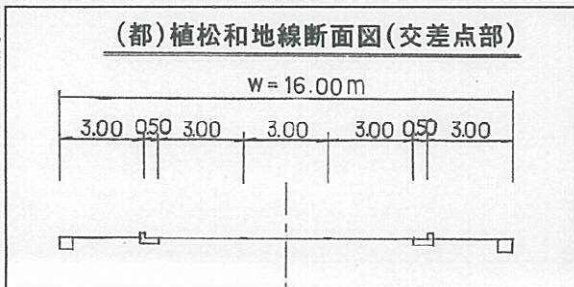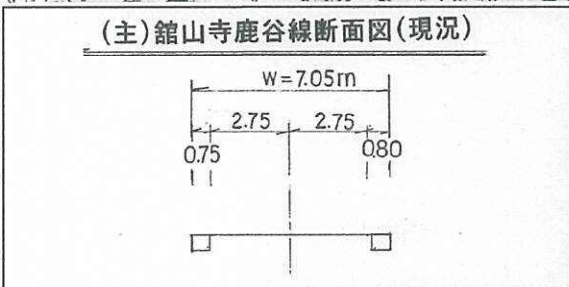

0 200 500 1000

資料 4


敷地面積 (m ²)	
公 積	41,614.16m ²
実 測	m ²

棟 名	TC1~3	住 所	湖東町1039-12
建設年度	S 47年度	住専面積	42.70 m ²
竣工年度	S 47年度	床面積	42.70 m ²

棟 名	C1~3-8~10	住 所	湖東町1169-197
建設年度	S 46年度	住専面積	40.70 m ²
竣工年度	S 46年度	床面積	47.50 m ²

棟 名	C4~6-11~13	住 所	湖東町1169-197
建設年度	S 47年度	住専面積	40.70 m ²
竣工年度	S 47年度	床面積	47.50 m ²

棟 名	C7-14~18	住 所	湖東町1169-197
建設年度	S 48年度	住専面積	40.70 m ²
竣工年度	S 48年度	床面積	47.50 m ²

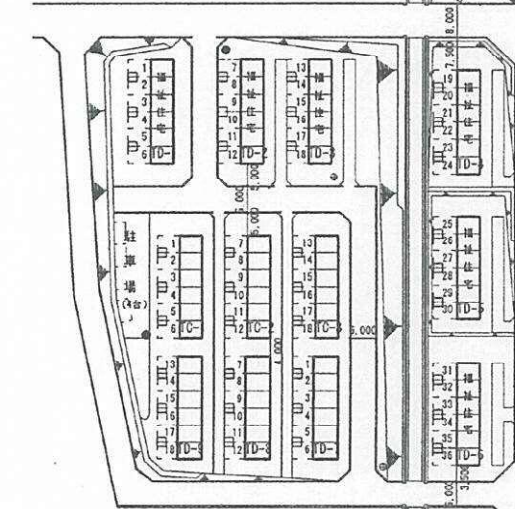

棟 名	TD1-7-9	住 所	湖東町1039-12
建設年度	S 47年度	住専面積	39.50 m ²
竣工年度	S 47年度	床面積	39.50 m ²


棟 名	TD2-3	住 所	湖東町1039-12
建設年度	S 46年度	住専面積	39.50 m ²
竣工年度	S 46年度	床面積	39.50 m ²

棟 名	TD4	住 所	湖東町1039-10
建設年度	S 47年度	住専面積	39.50 m ²
竣工年度	S 47年度	床面積	39.50 m ²

棟 名	TD5-6	住 所	湖東町1039-10
建設年度	S 48年度	住専面積	39.50 m ²
竣工年度	S 48年度	床面積	39.50 m ²



配置図 S=1/1,200

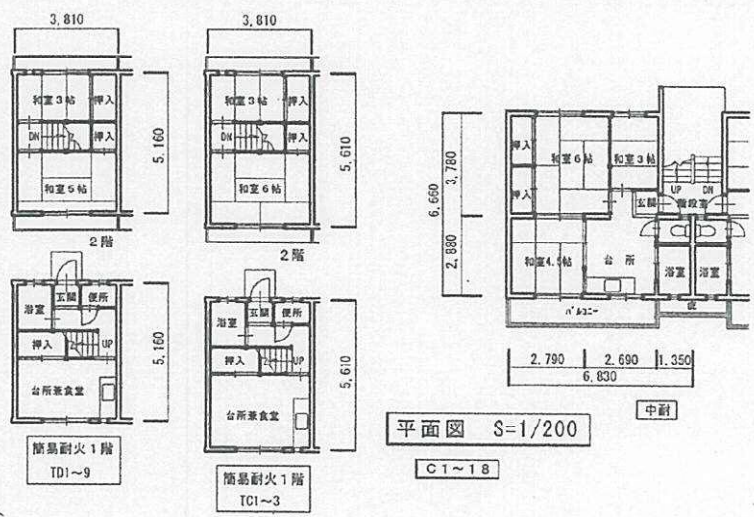

平面図 S=1/200

- 凡 例
- 外灯
 - 駐車場灯

湖東団地

図 名 配置図・平面図