


西遠広域都市計画事業都田土地区画整理事業換地図

縮尺 千分之一

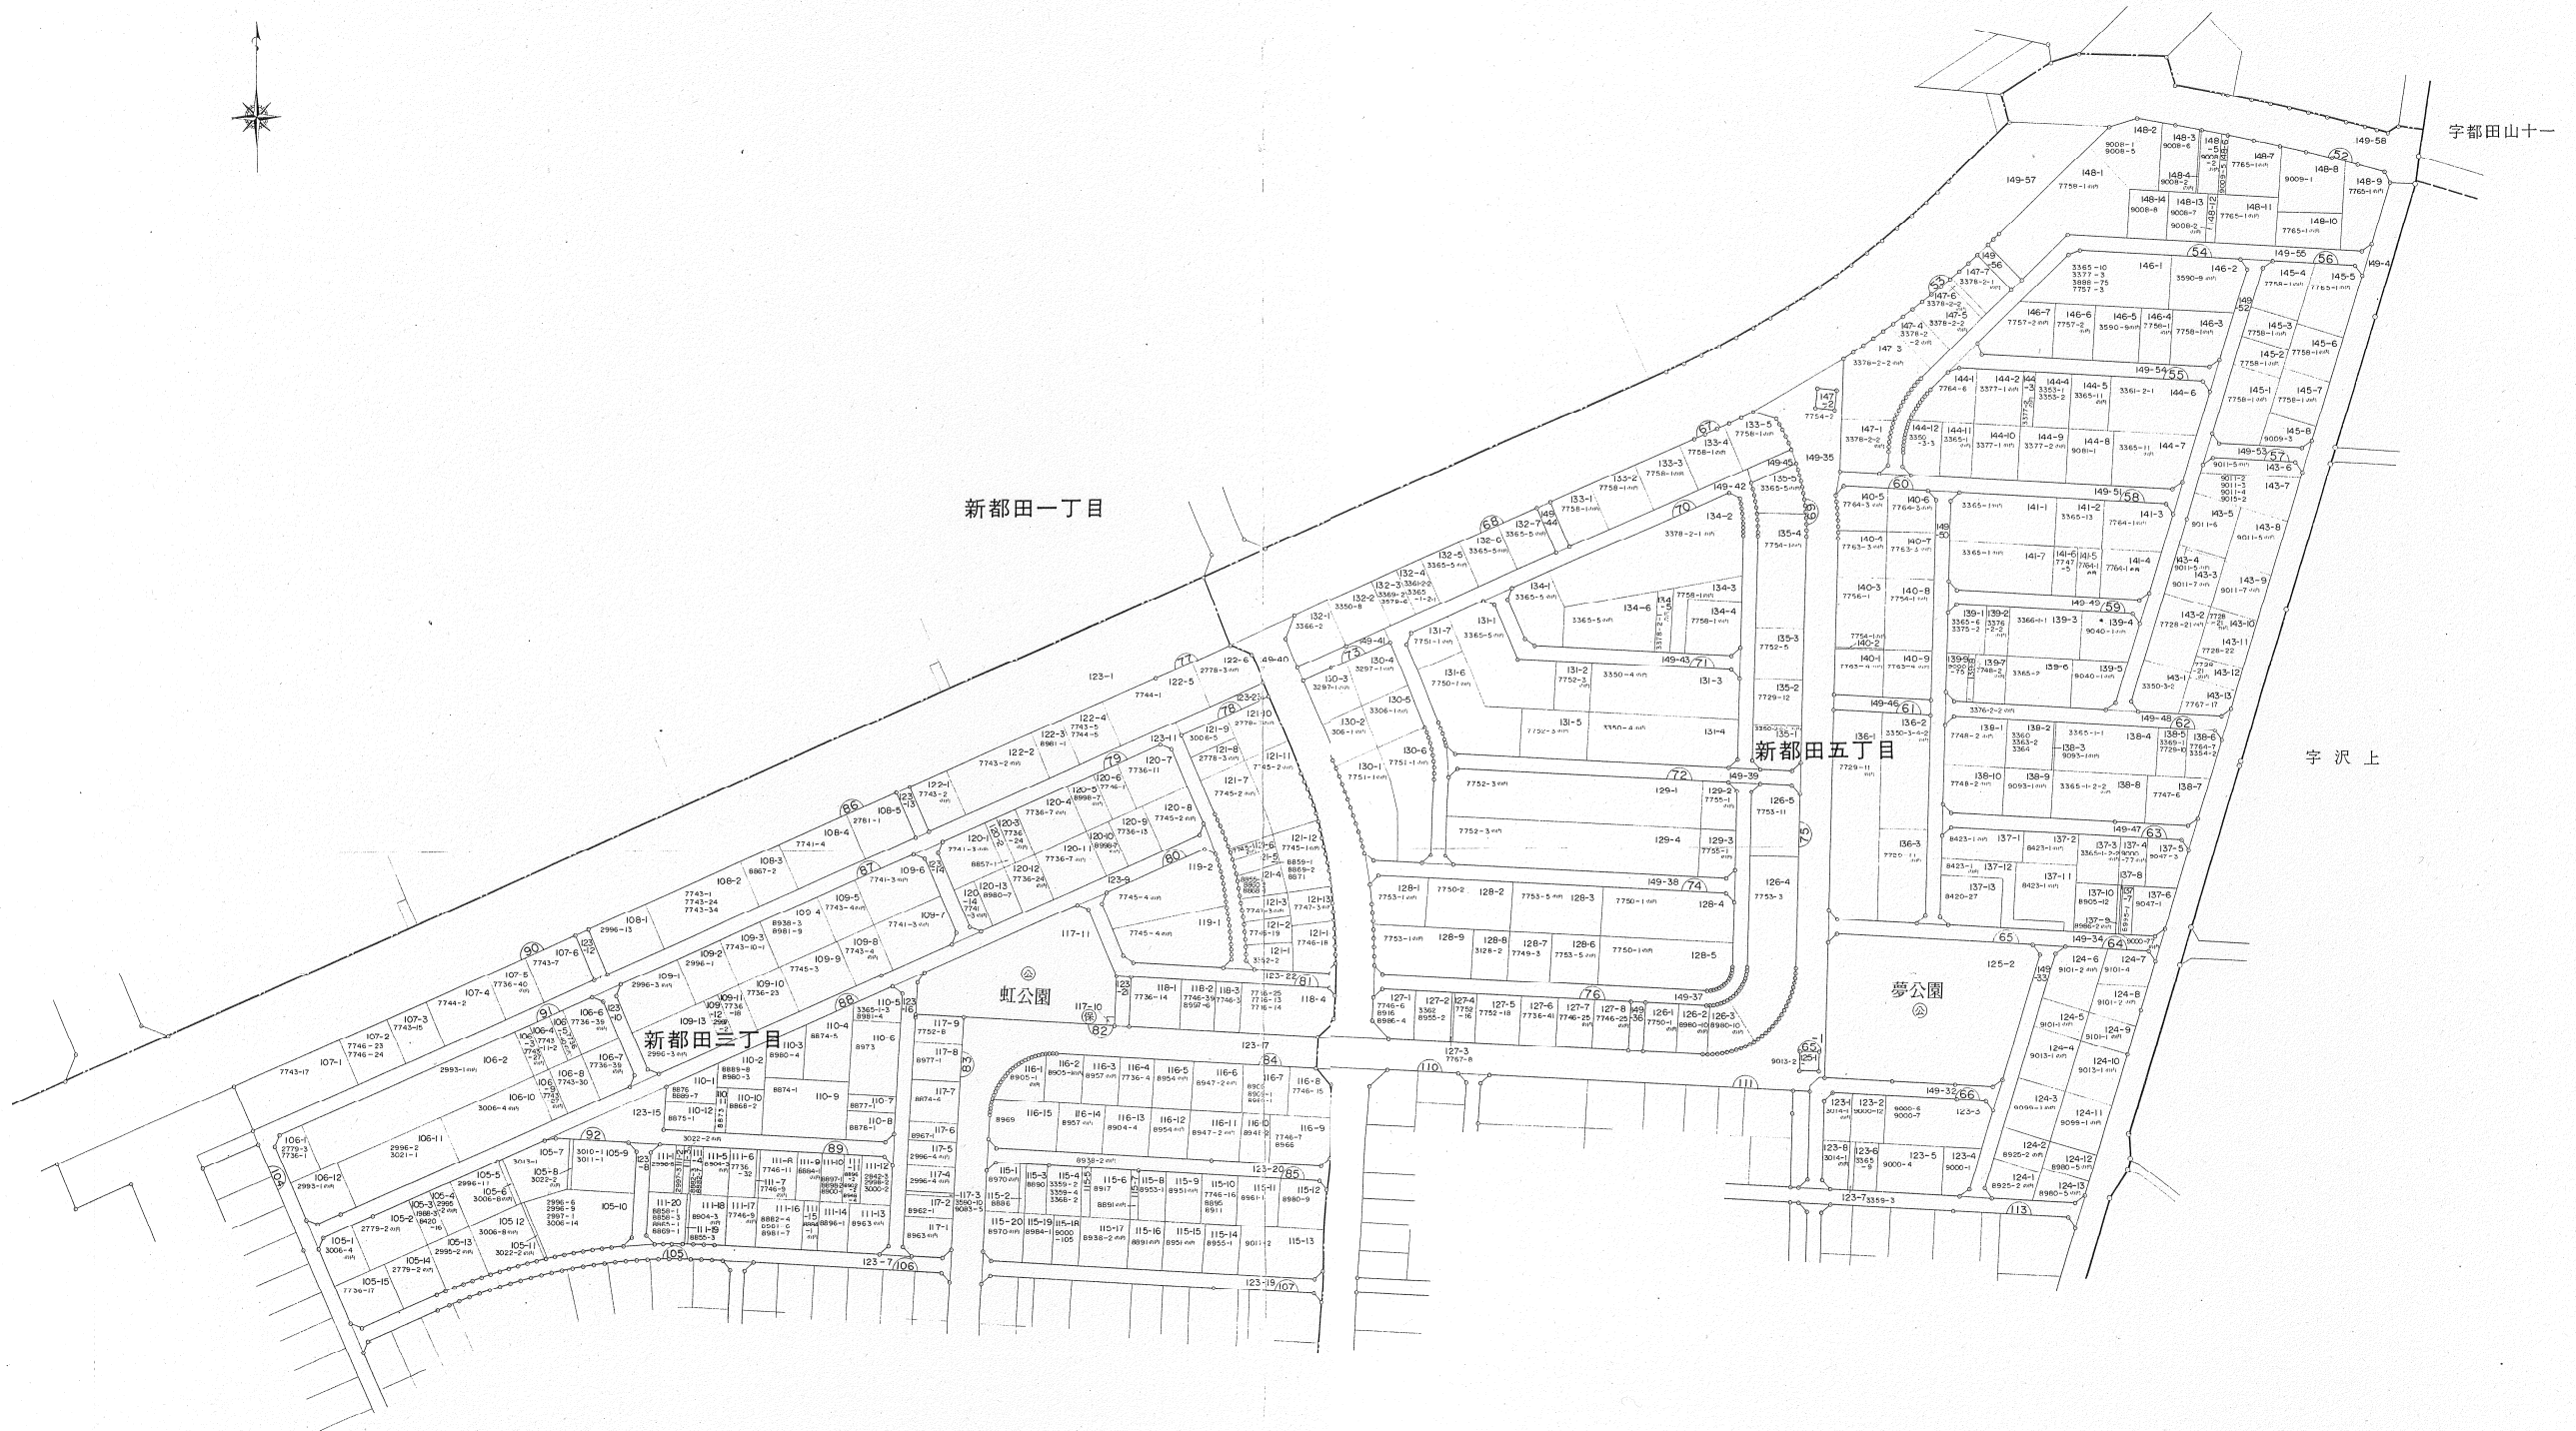

凡例	説明
	施行地区境界
	町丁目境界
	水路
	新設道路
	公園
	調整池
	保留地