


# 西遠広域都市計画事業都田土地区画整理事業換地図

縮尺 千分之一

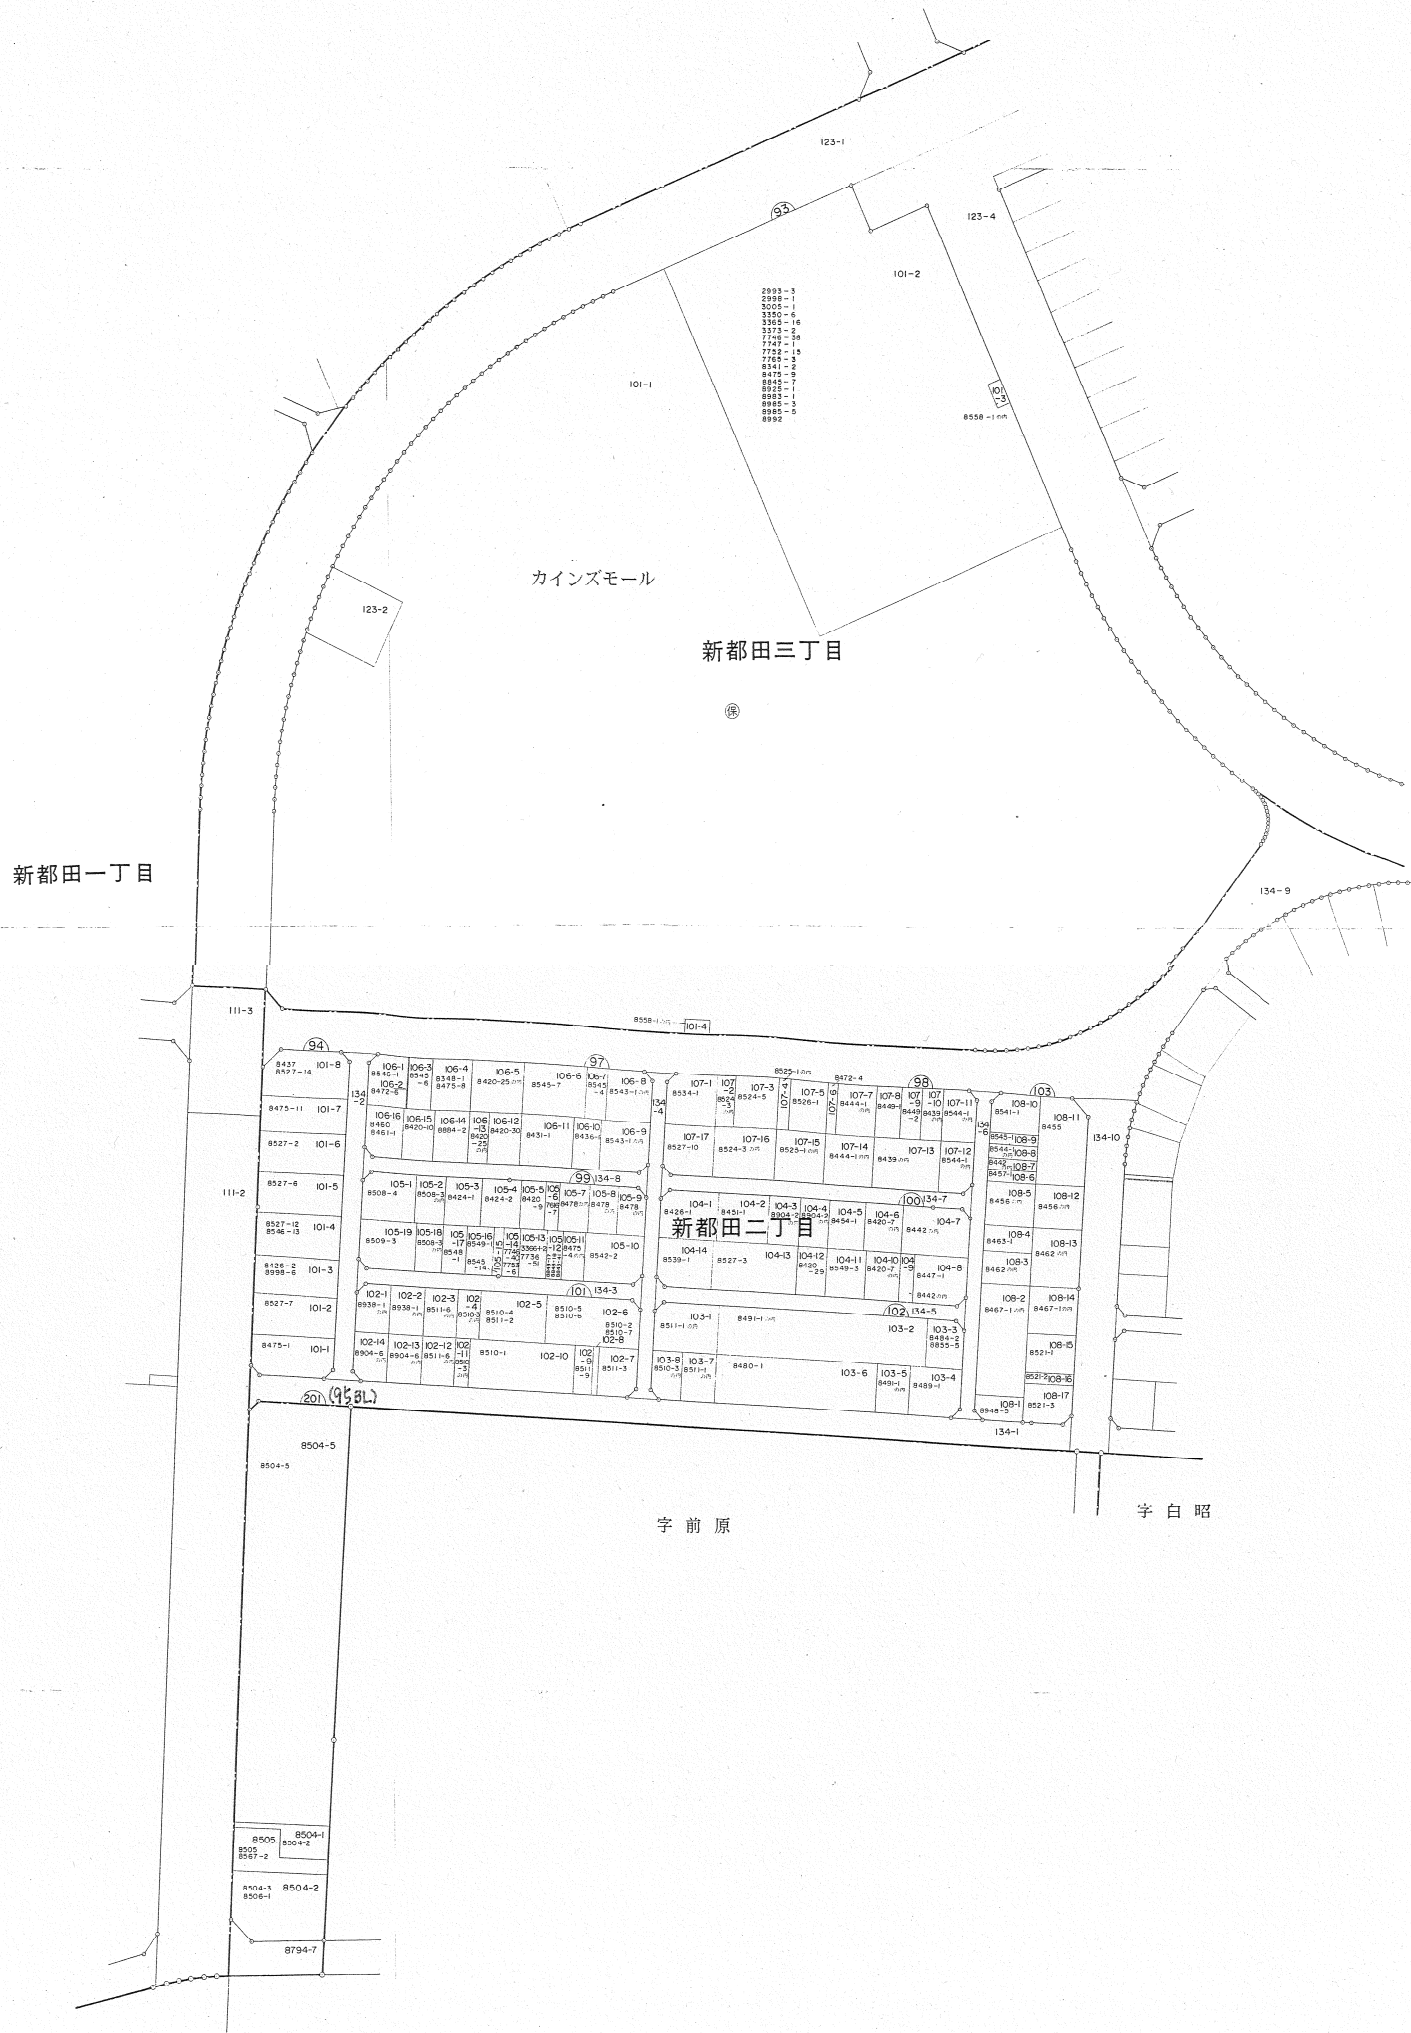

凡		行政		道		水		新		公		保		池
例		界		路		路		界		界				