

令和5年12月6日

大型公共施設建設特別委員会

健康福祉部病院管理課

浜松医療センター新病院整備工事（新病院棟工事）の契約変更について

- 1 浜松医療センター新病院整備工事（新病院棟工事）の契約変更について 資料1

## 浜松医療センター新病院整備工事（新病院棟工事）の契約変更について

### 1 主な変更内容

#### ①雨水排水計画の見直し

当初設計では、過去の降水状況を基にした雨水排水計画としていたが、最近の集中豪雨の際、敷地北側で想定以上の雨水の滞留が確認されたため、排水経路の拡充や排水ポンプの増設等により雨水排水計画を強化する。

#### ②敷地南西部の地盤改良

敷地南西部のマシンハッチ（地下ピットに設置した機器等の更新時に使用する開口部）周辺に軟弱な地盤が確認されたため、機器更新時に設置するクレーン車の荷重に耐えられるよう地盤を改良する。

#### ③歩道への防護壁の設置

当初設計では、敷地北側の歩道と病院の車寄せ（車路）は植栽帯により分離する計画としていたが、車両の歩道への飛び出しを防止するため、コンクリートによる防護壁を設置する。

#### ④その他

舗装面積や区画線の延長等、設計数量と実施工数量との相違、電気基本料金の実績値による清算 等


①～④の合計約8千万円増額変更する。

### 2 今後の予定

12月中旬に変更契約を締結し、12月末までに外構工事を完了予定。年末年始の休暇期間に引っ越しを行い、1月4日から外来診療を開始する。その後、仮設人工透析の解体等の残工事を行い工事完了となる。

また、3号館及び渡り廊下棟改修工事、1・2号館解体工事は以下の通り契約締結し、引き続き新病院整備事業を進める。

・工事の名称	浜松医療センター新病院整備工事（3号館改修工事他）
・契約日	令和5年12月7日（予定）
・工事の期間	令和5年12月8日から令和9年2月26日まで
・契約の金額	8,782,400,000円（税込み）
・受託者	清水・須山・中村組特定建設工事共同企業体

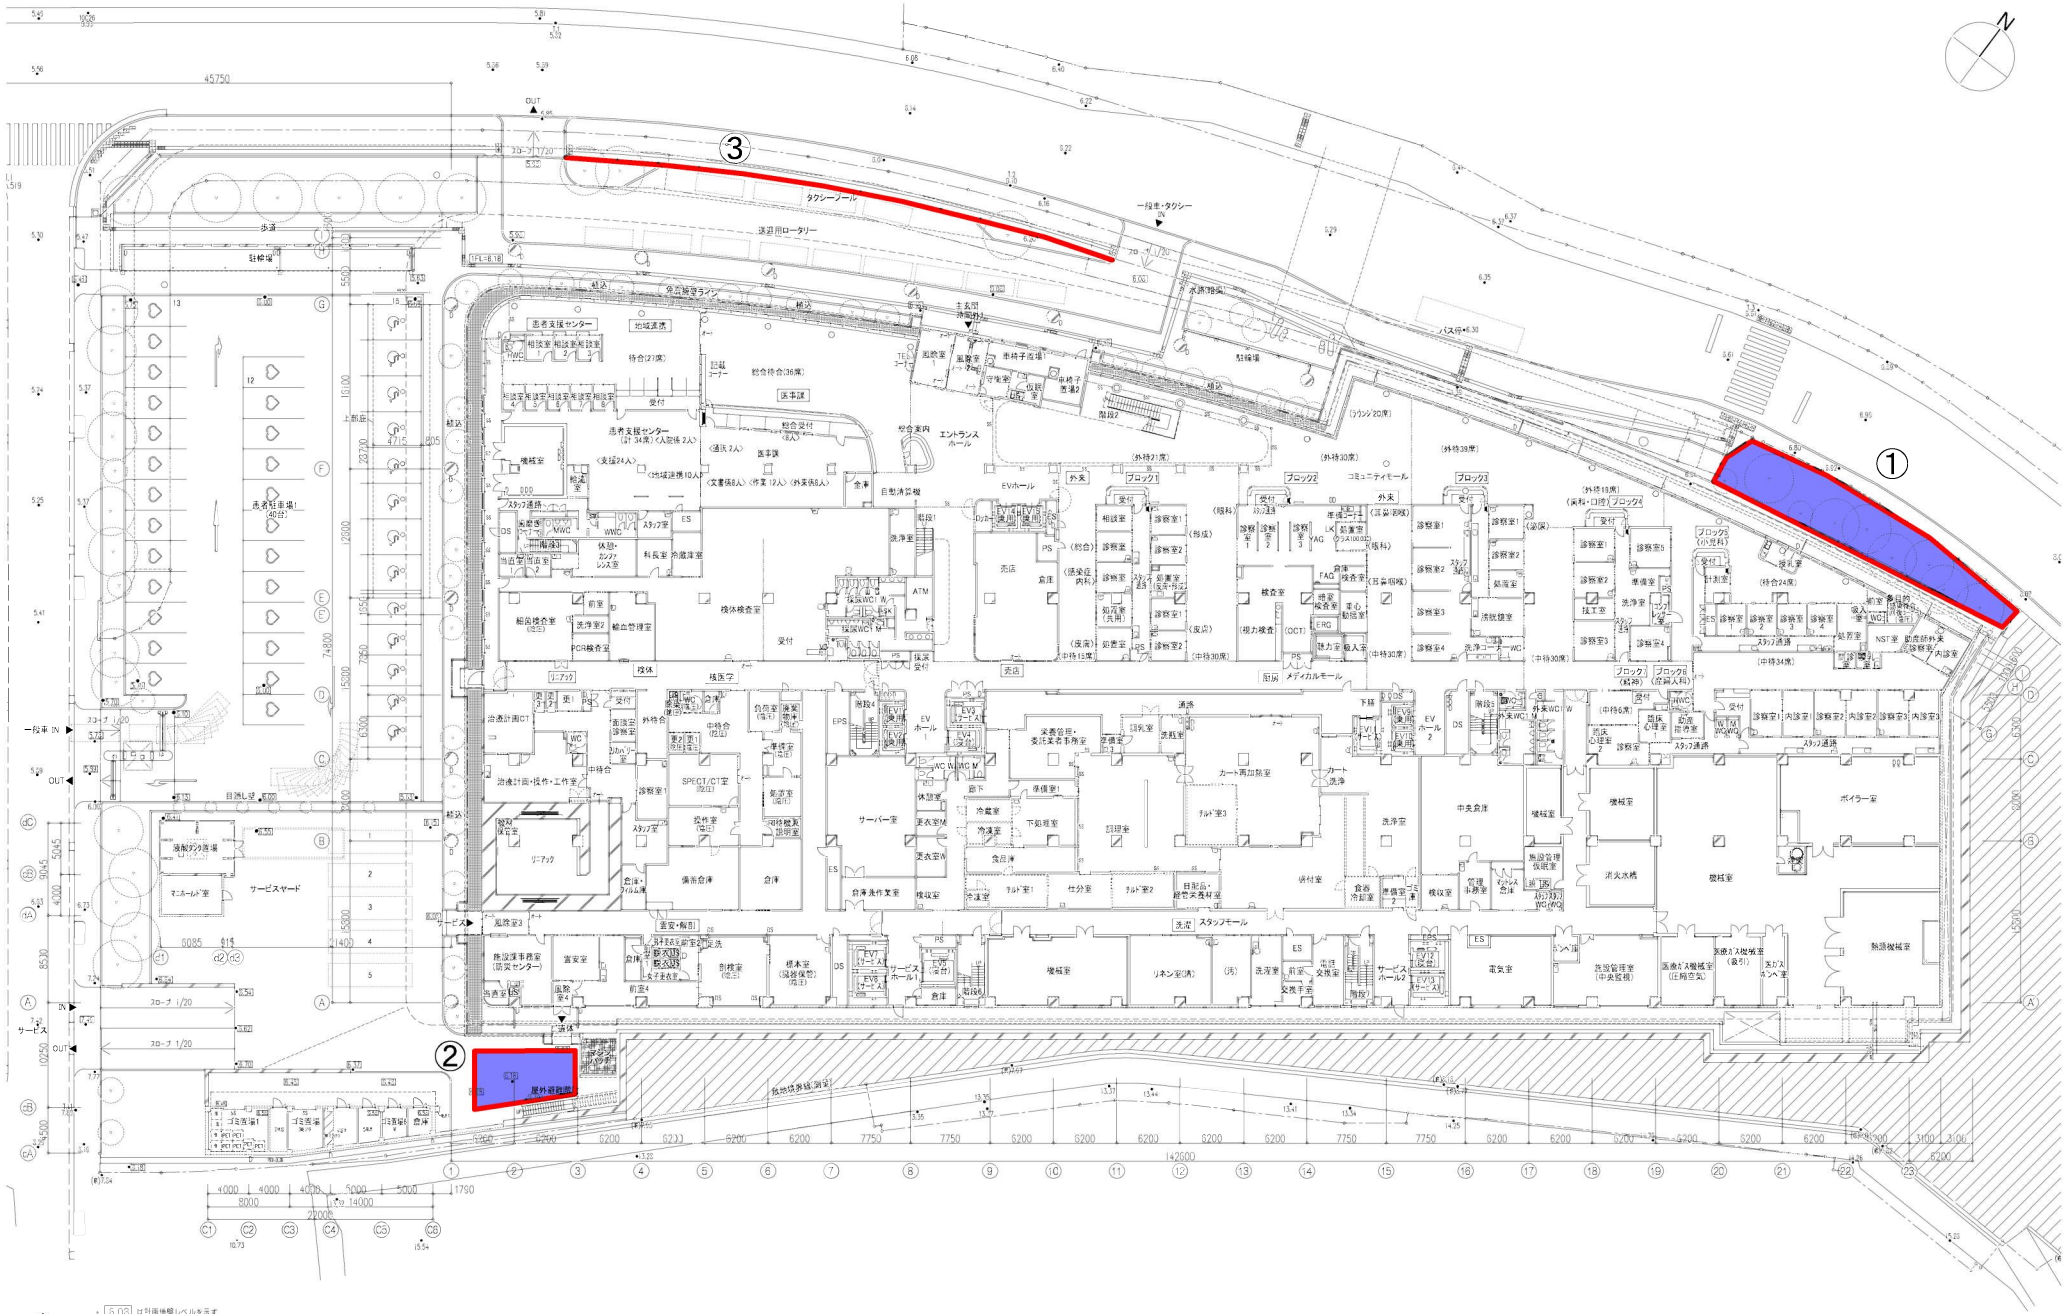

5.03 引線電線レベルを示す		2020.7.31 小竹正樹 (監理) 小竹正樹 (設計)		一級建築士 登録番号282399号 小竹 正樹	一級建築士 登録番号283004号 矢島 頼真	浜松医療センター新病院整備工事 (新病棟増築)	0170426
久米・竹下設計等特定共同企業体 <b>KUME</b> Takeshita Architects and Associates		小竹正樹 (監理) 小竹正樹 (設計)		一級建築士 登録番号282399号 小竹 正樹	一級建築士 登録番号283004号 矢島 頼真	1階平面図	A1H1/250 A3H1/500 NA-012