

平成29年度（11月） 第8回浜北区協議会 次第

日時：平成29年11月30日（木）午後1時30分から

会場：浜北区役所 大会議室（なゆた・浜北3階）

1 開 会

2 議 事

(1) 報告事項

浜松市浜北斎場拡張整備事業について

【資料1】

3 その他

(1) その他

(2) 次回開催日程について

4 閉 会

区 協 議 会

区 分	<input type="checkbox"/> 諮問事項 <input type="checkbox"/> 協議事項 <input checked="" type="checkbox"/> 報告事項				
件 名	浜松市浜北斎場拡張整備事業について				
事業の概要 (背景、経緯、 現状、課題等)	背景： 将来の火葬体数に対応する安定した火葬炉整備と利用圏のバランスを考慮して策定された「浜松市斎場再編・整備方針（平成28年2月策定）」に基づき、浜北斎場の拡張を行うもの。				
対象の区協議会	浜北区協議会				
内 容	「浜松市斎場再編・整備方針」を踏まえ、拡張整備に伴う施設配置及び平面計画に関する基本設計の報告を行うもの。 1 拡張施設概要 <ul style="list-style-type: none"> ・延べ床面積：約1,820㎡ ・構造、階数：鉄筋コンクリート造、3階建 ・火葬炉数：5基（うち1基は既存施設内に拡張整備事業とは別工事にて設置する） ・主な用途：待合室（5室）、拾骨室兼告別室（2室）授乳室、更衣室、トイレ等 2 スケジュール（予定） <ul style="list-style-type: none"> ・設計業務：平成30、31年度 ・造成工事：平成30、31年度 ・拡張建物建築工事（4基） ：平成31、32年度 ・既存施設内火葬炉増設（1基） ：平成30年度 ※供用開始：平成33年度				
備 考 (答申・協議結果を得たい 時期、今後の予定など)					
担当課	市民生活課	担当者	塚田、清陀	電話	457-2026

平成 29 年 11 月 30 日

市民部市民生活課

1 拡張施設概要

	既存施設分	拡張施設分	備 考
延べ面積	1,869.62 m ²	約 1,820 m ²	
構 造	鉄筋コンクリート造 2階建	鉄筋コンクリート造 3階建	
火葬炉数	4 基	5 基*	※うち 1 基は既存施設内に拡張整備事業とは別工事にて設置する
内 容	<ul style="list-style-type: none"> ・待合室 (4 室) ・拾骨室 (1 室) ・告別室 (1 室) ・事務室、トイレ等 	<ul style="list-style-type: none"> ・待合室 (5 室) ・拾骨室兼告別室 (2 室) ・授乳室、更衣室 トイレ等 	


2 配置図、平面図

別紙のとおり

3 スケジュール (予定)

	平成 30 年度	平成 31 年度	平成 32 年度	平成 33 年度
設計業務	●————→			
造成工事		●————→		
拡張建物 建築工事 (4 基)		●————→		
既存施設内 火葬炉増設 (1 基)	●————→			
供用開始				●————→

2. 計画配置図

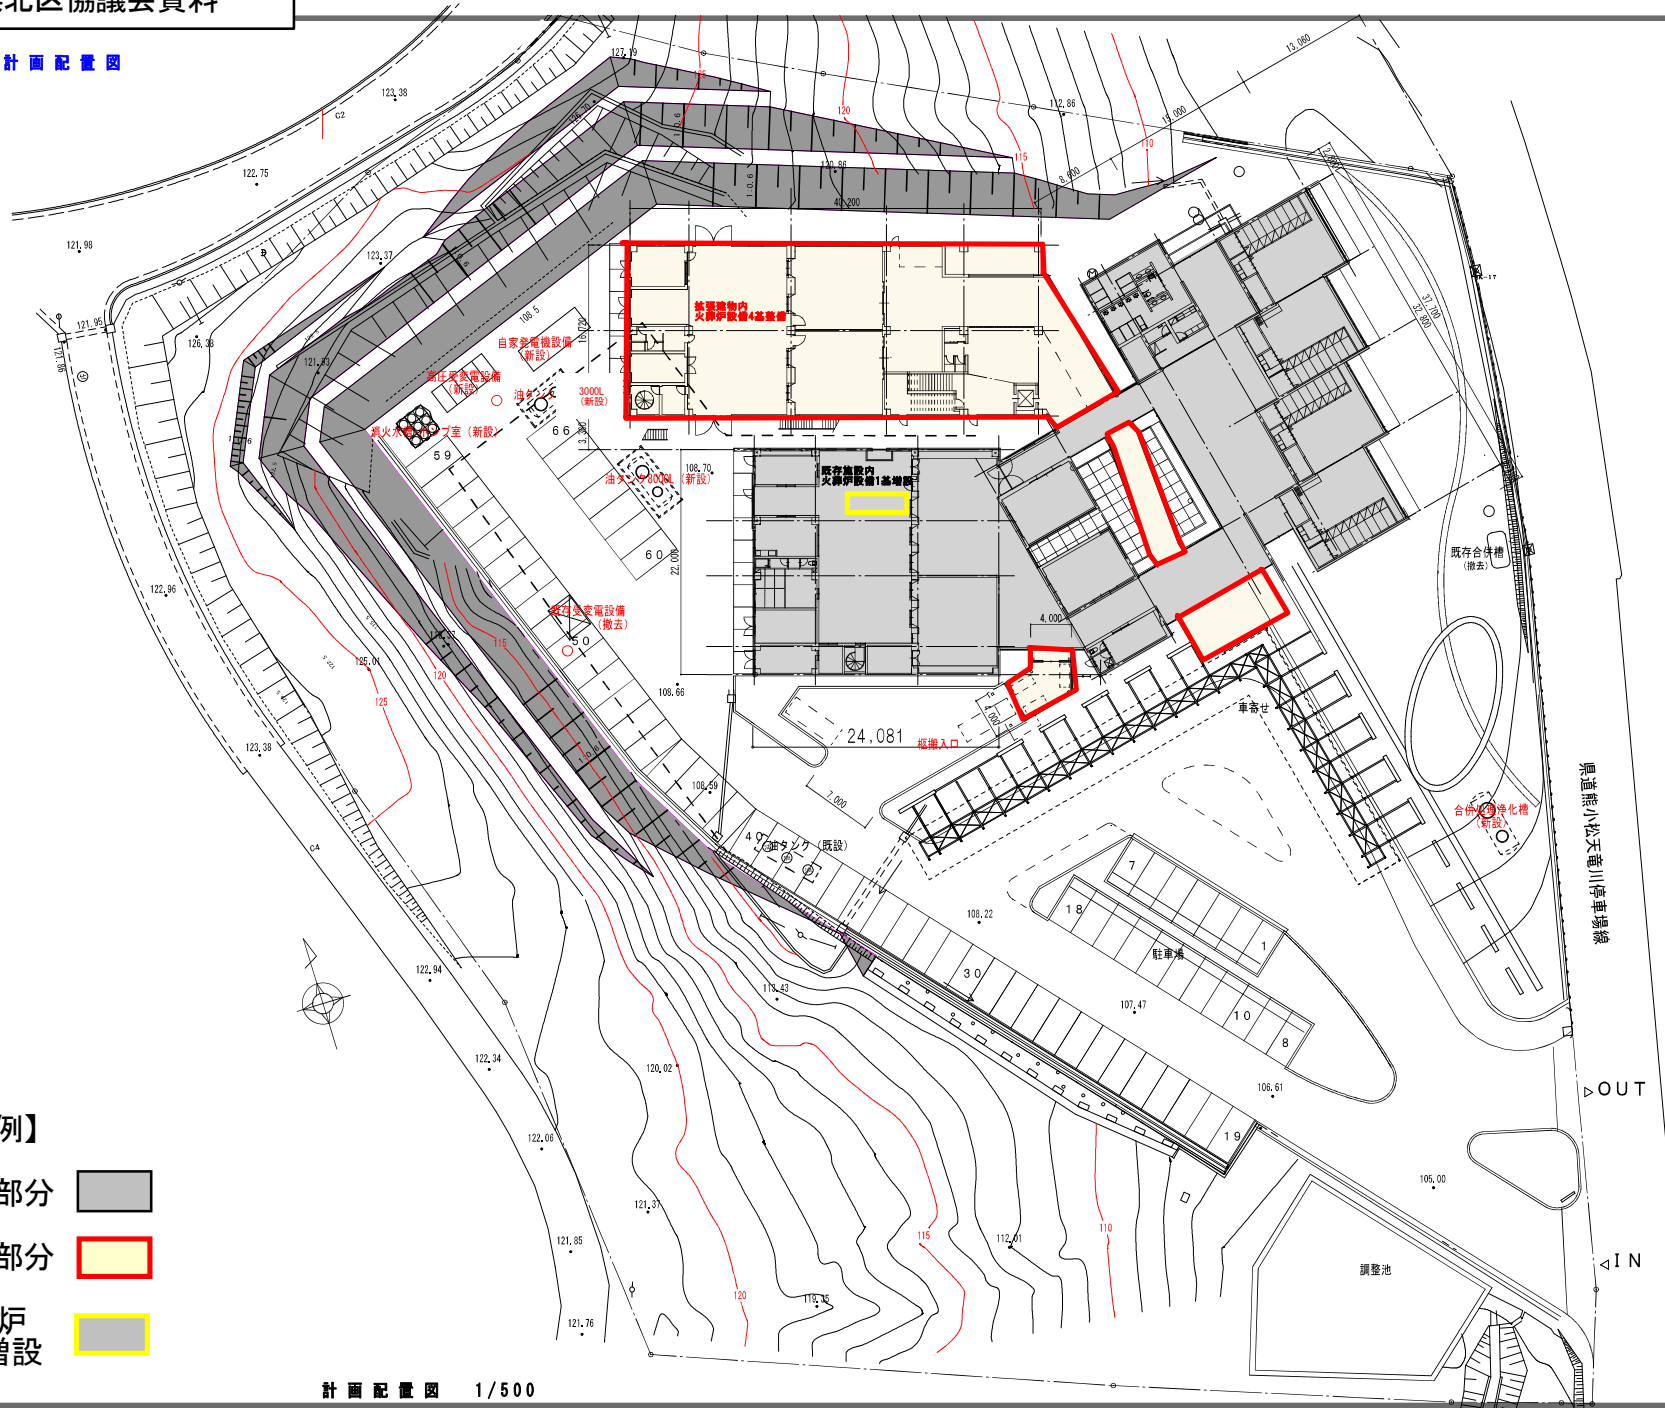

【凡例】

- 既存部分
- 拡張部分
- 火葬炉
1基増設

計画配置図 1/500

