



案内図

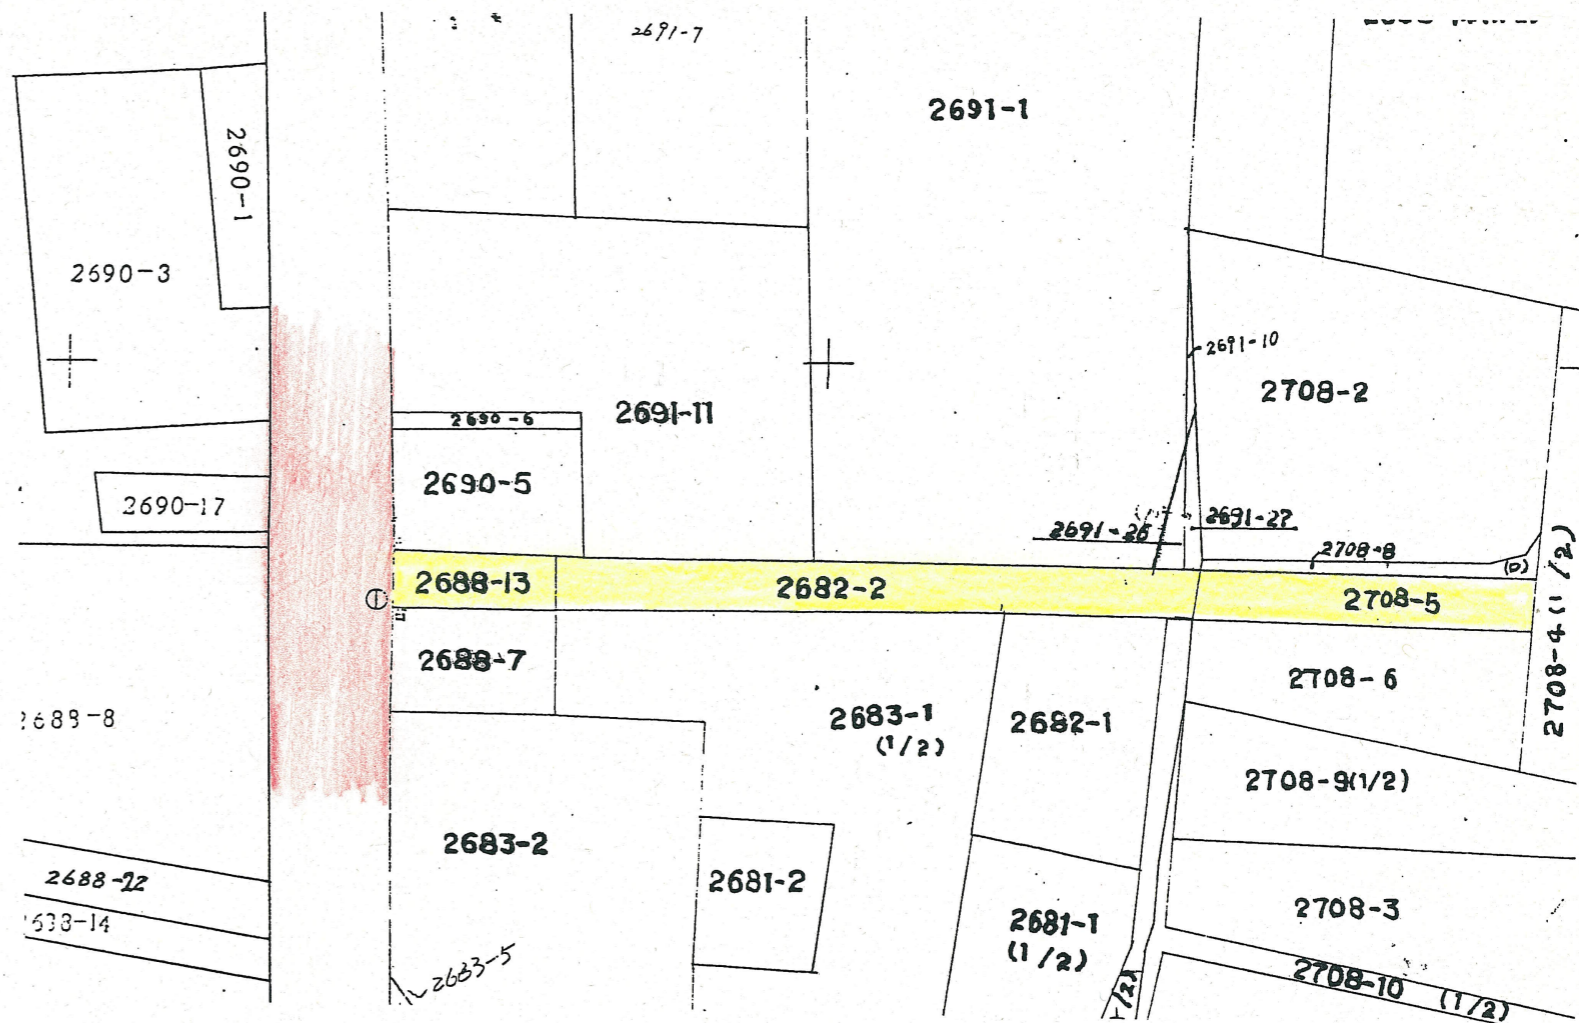

(参考) 参考図 写 S = 1 / 500

※上記の公図は現在のものより、指定幅員(4.0m)と一致していないので注意が必要です。

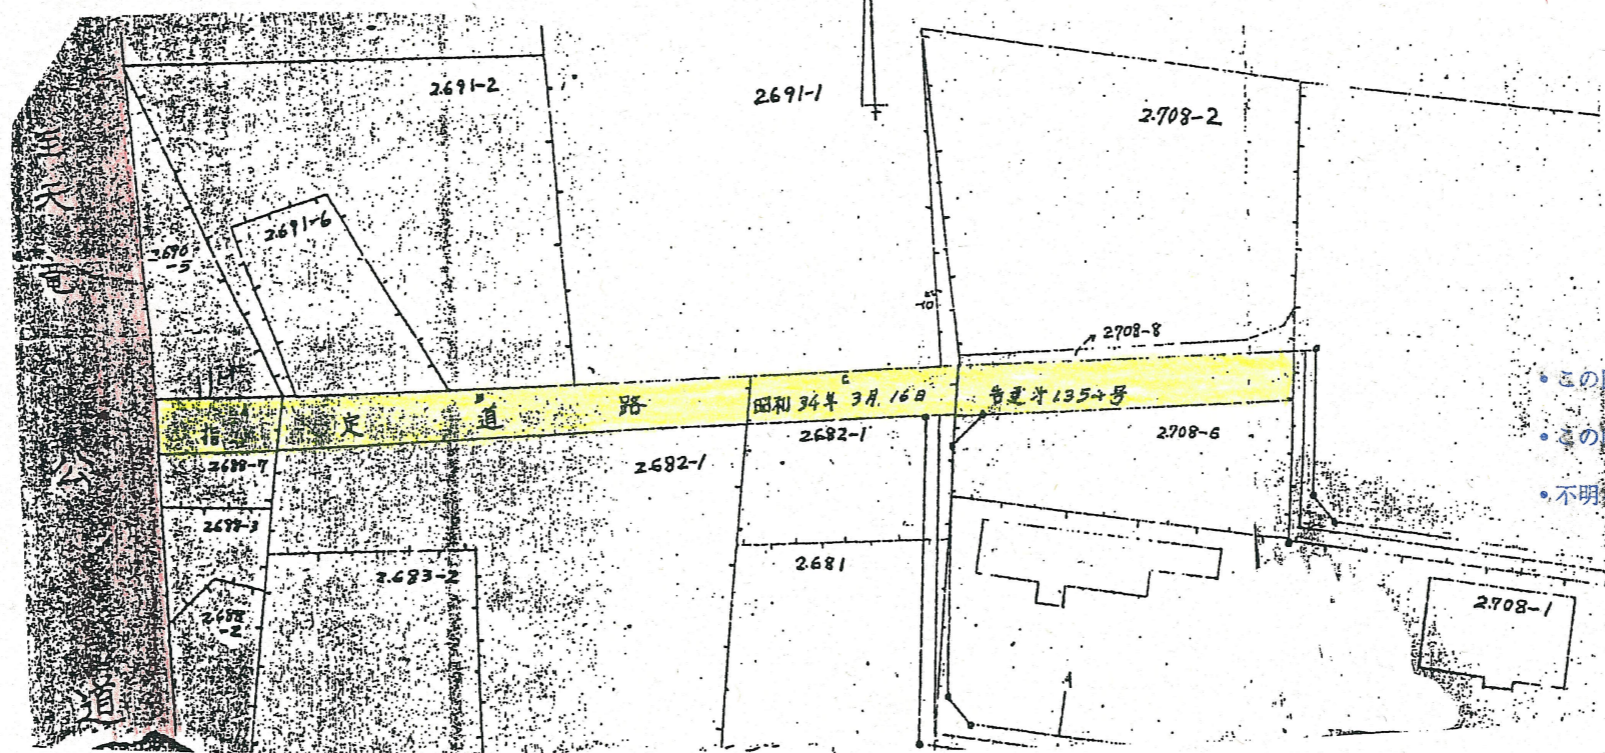

平面図 S = 1 / 500

第1項第5号

- この図面に示す道は、建築基準法第42条第2項に基づき指定された道の指定です。
- この図面は、閲覧用に作成したものの写しで、道の指定の証明にはなりません。
- 不明な点については、下記までお問い合わせください。

(053) 5 8 5 - 1 1 6 3