



案内図

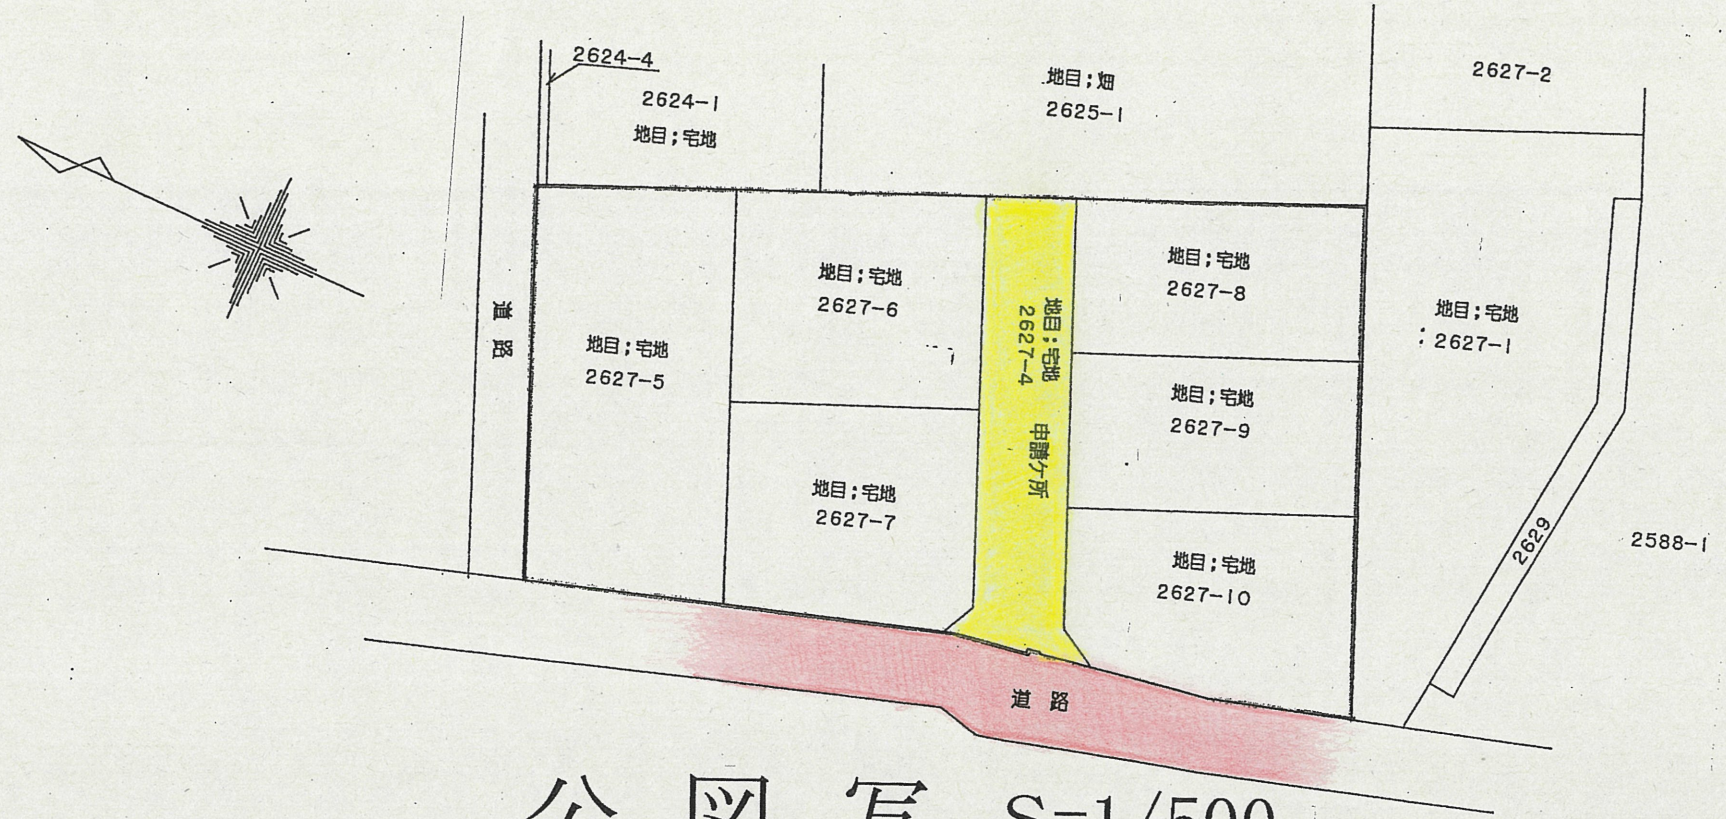

公図写 S=1/500


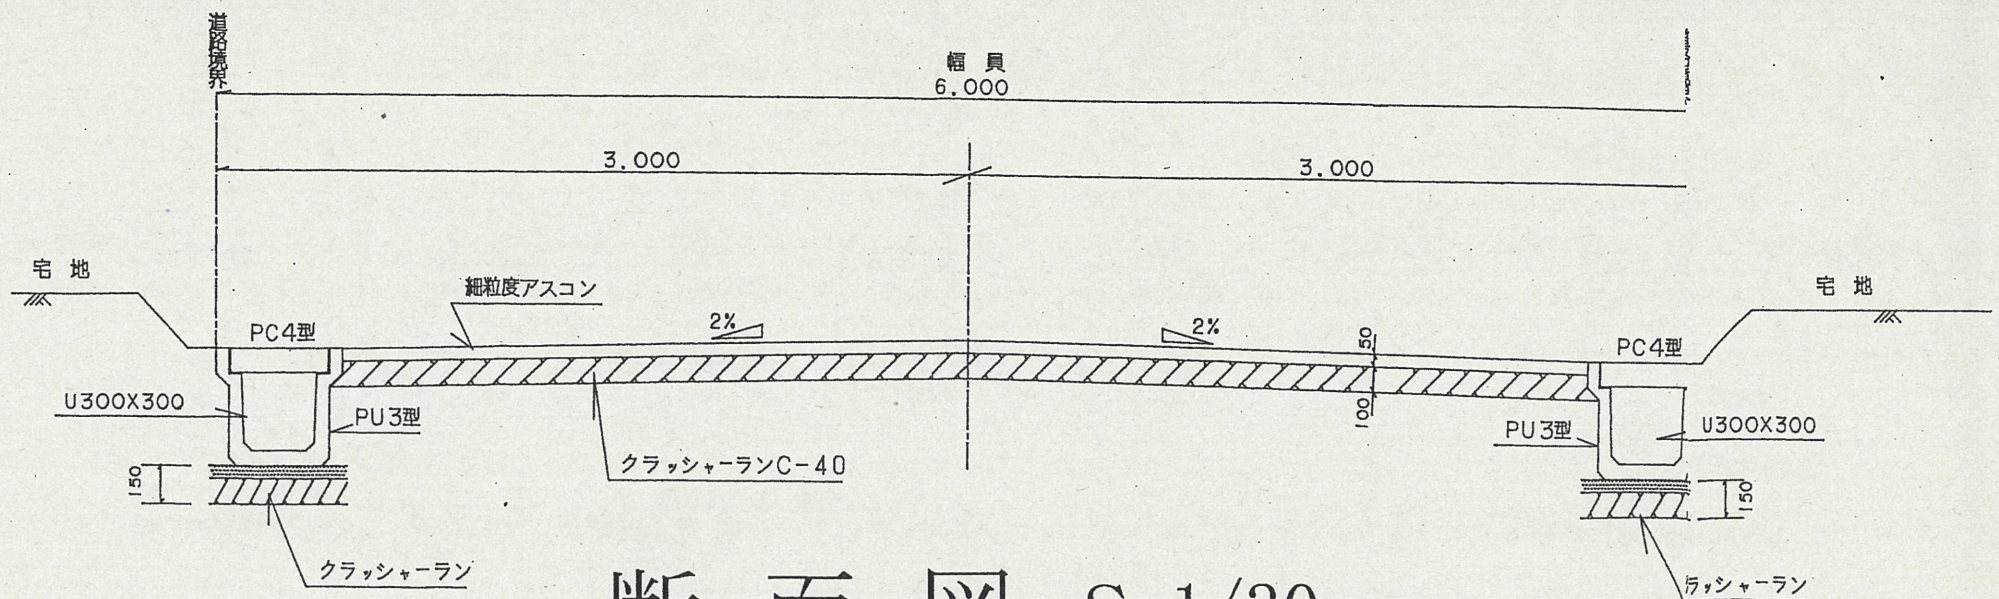


断面図 S=1/30

- この図面に示す道路は、建築基準法第42条第1項第5号に基づき指定された道路位置指定です。
- この図面は、閲覧用に作成したものの写しで、道路位置指定の証明にはなりません。
- 不明な点については、右記までお問い合わせください。

浜北総合事務所 建築住宅課  
tel (053) 585-1252



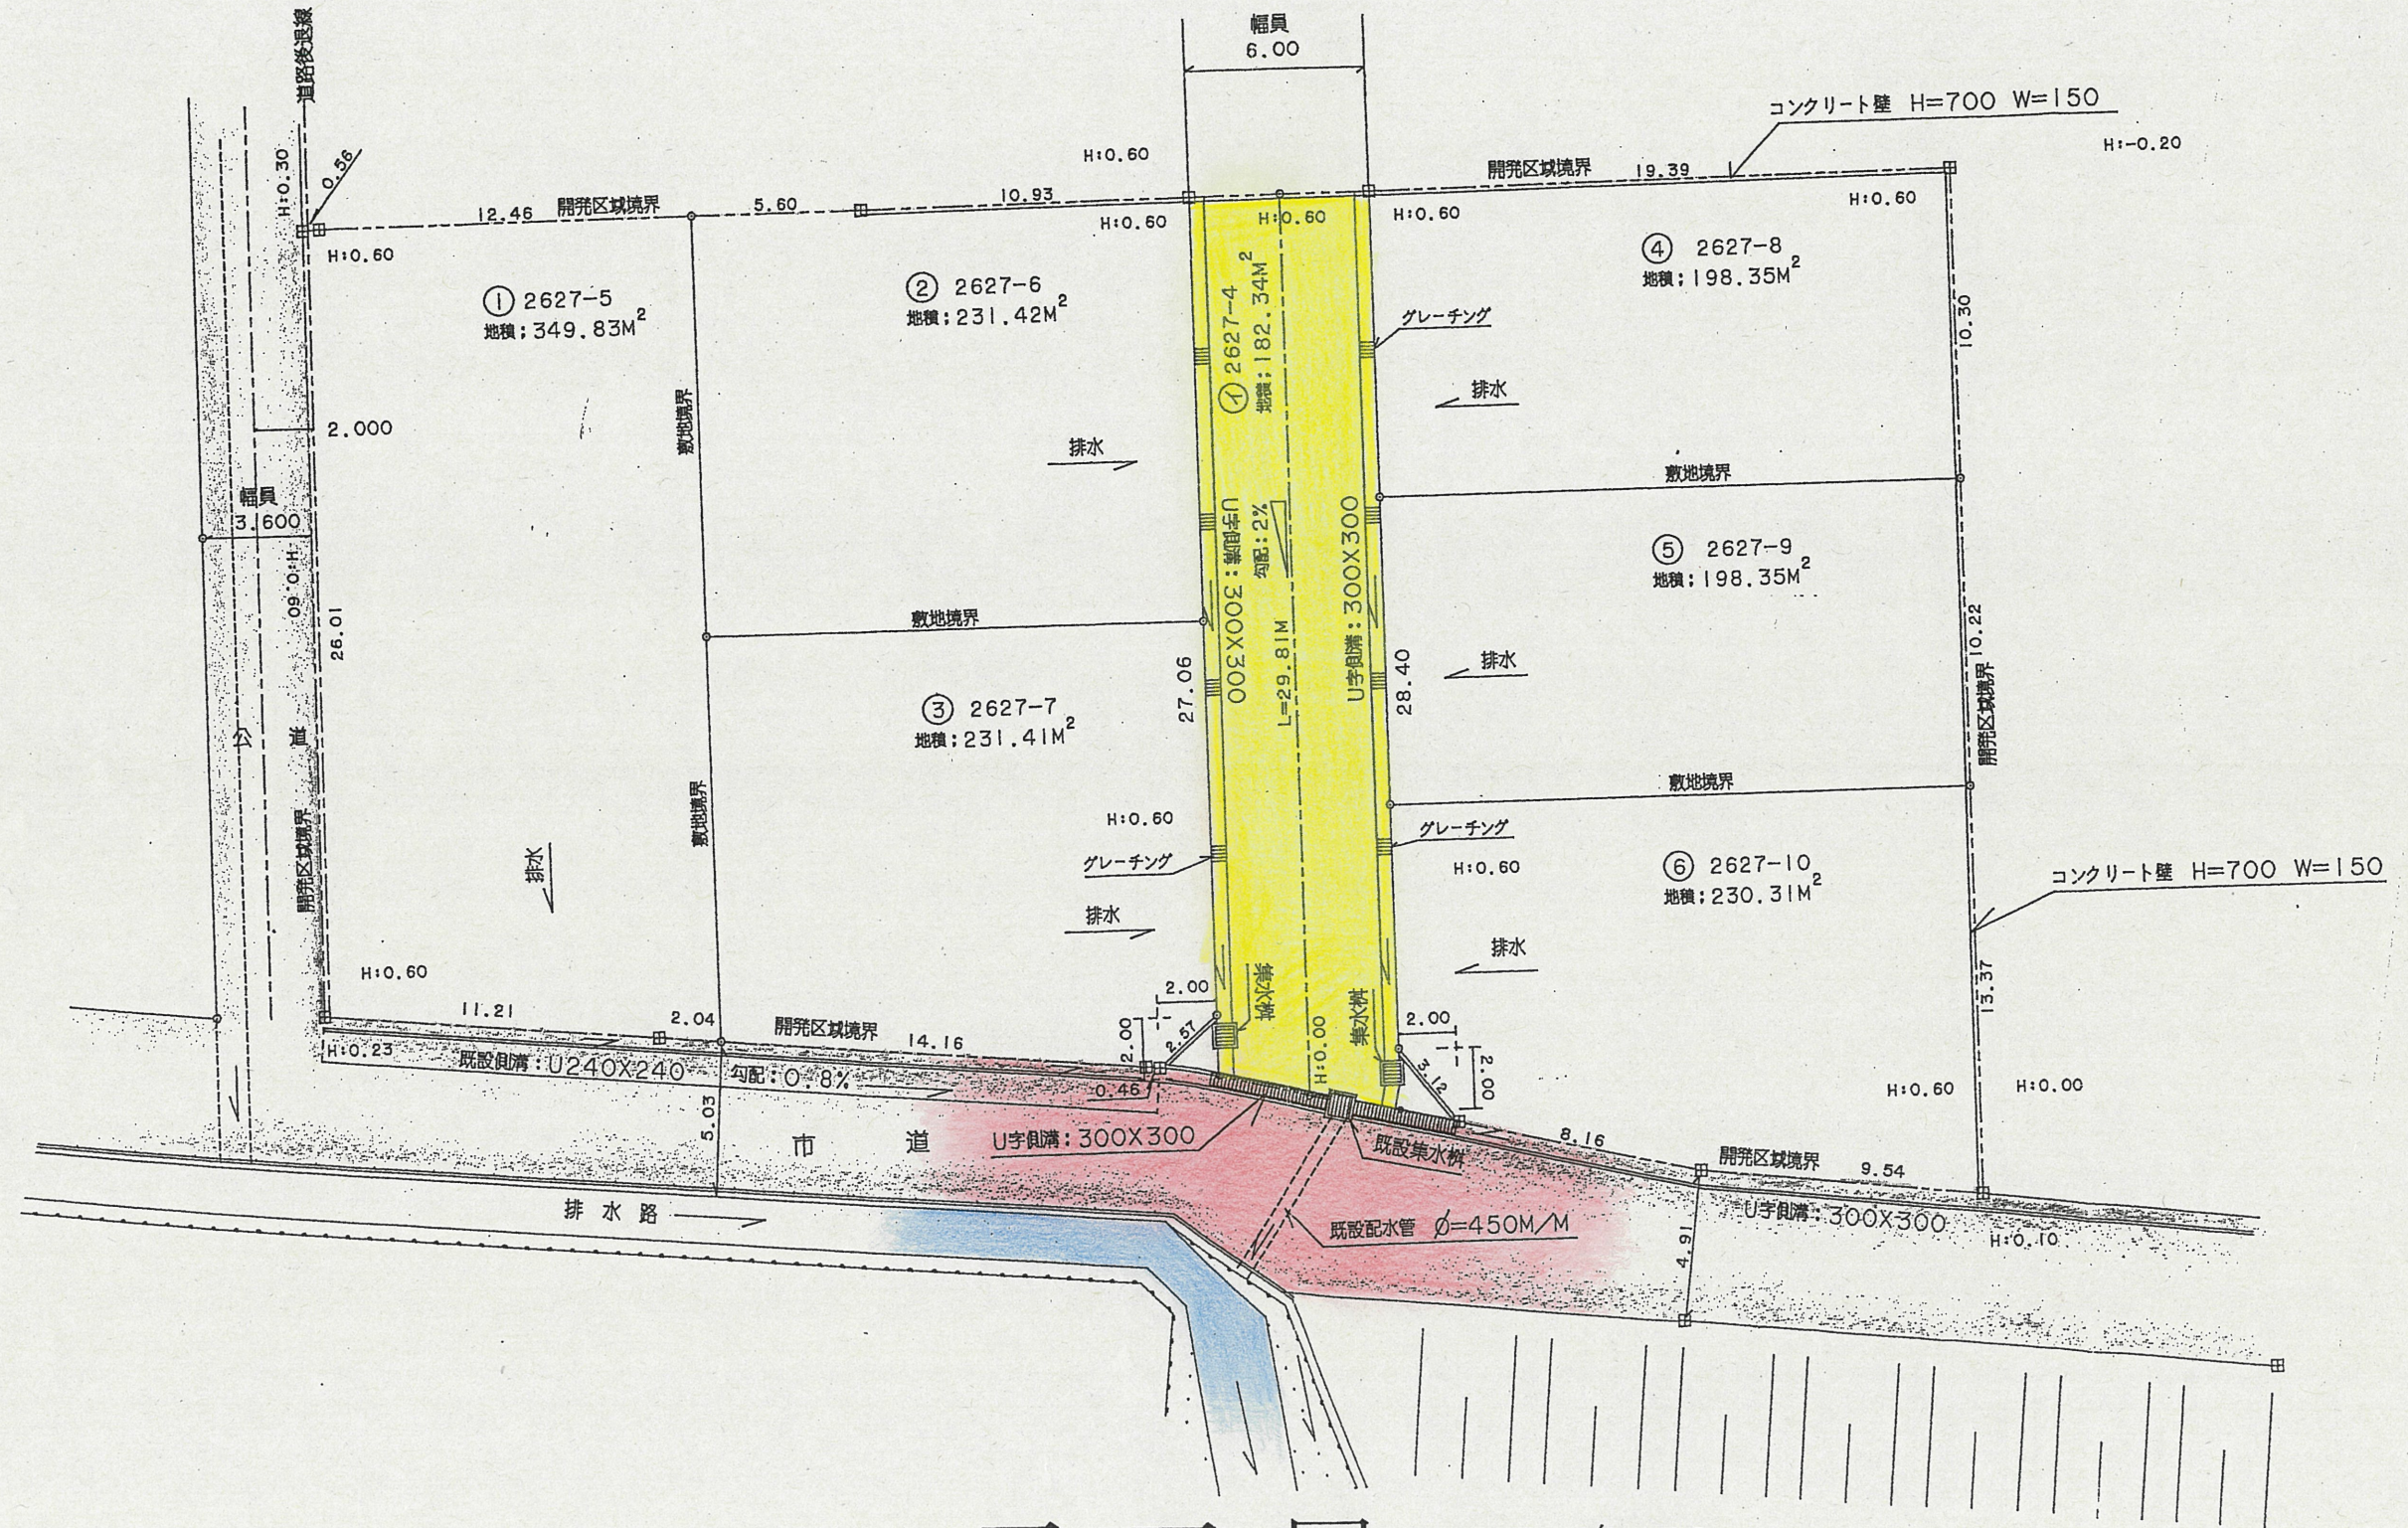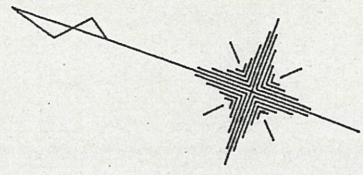

平面図 S=1/250