
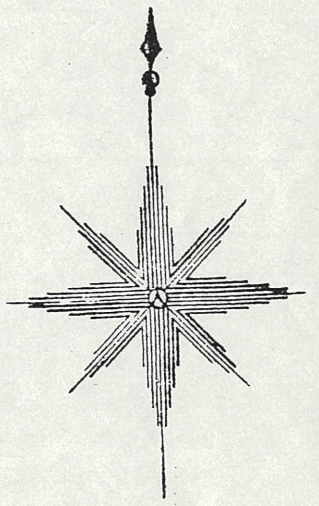


道路位置指定図	指定番号	土10-9
細江町中川 地内	指定年月日	H11.3.30



No 1

公図写 縮尺：1/500

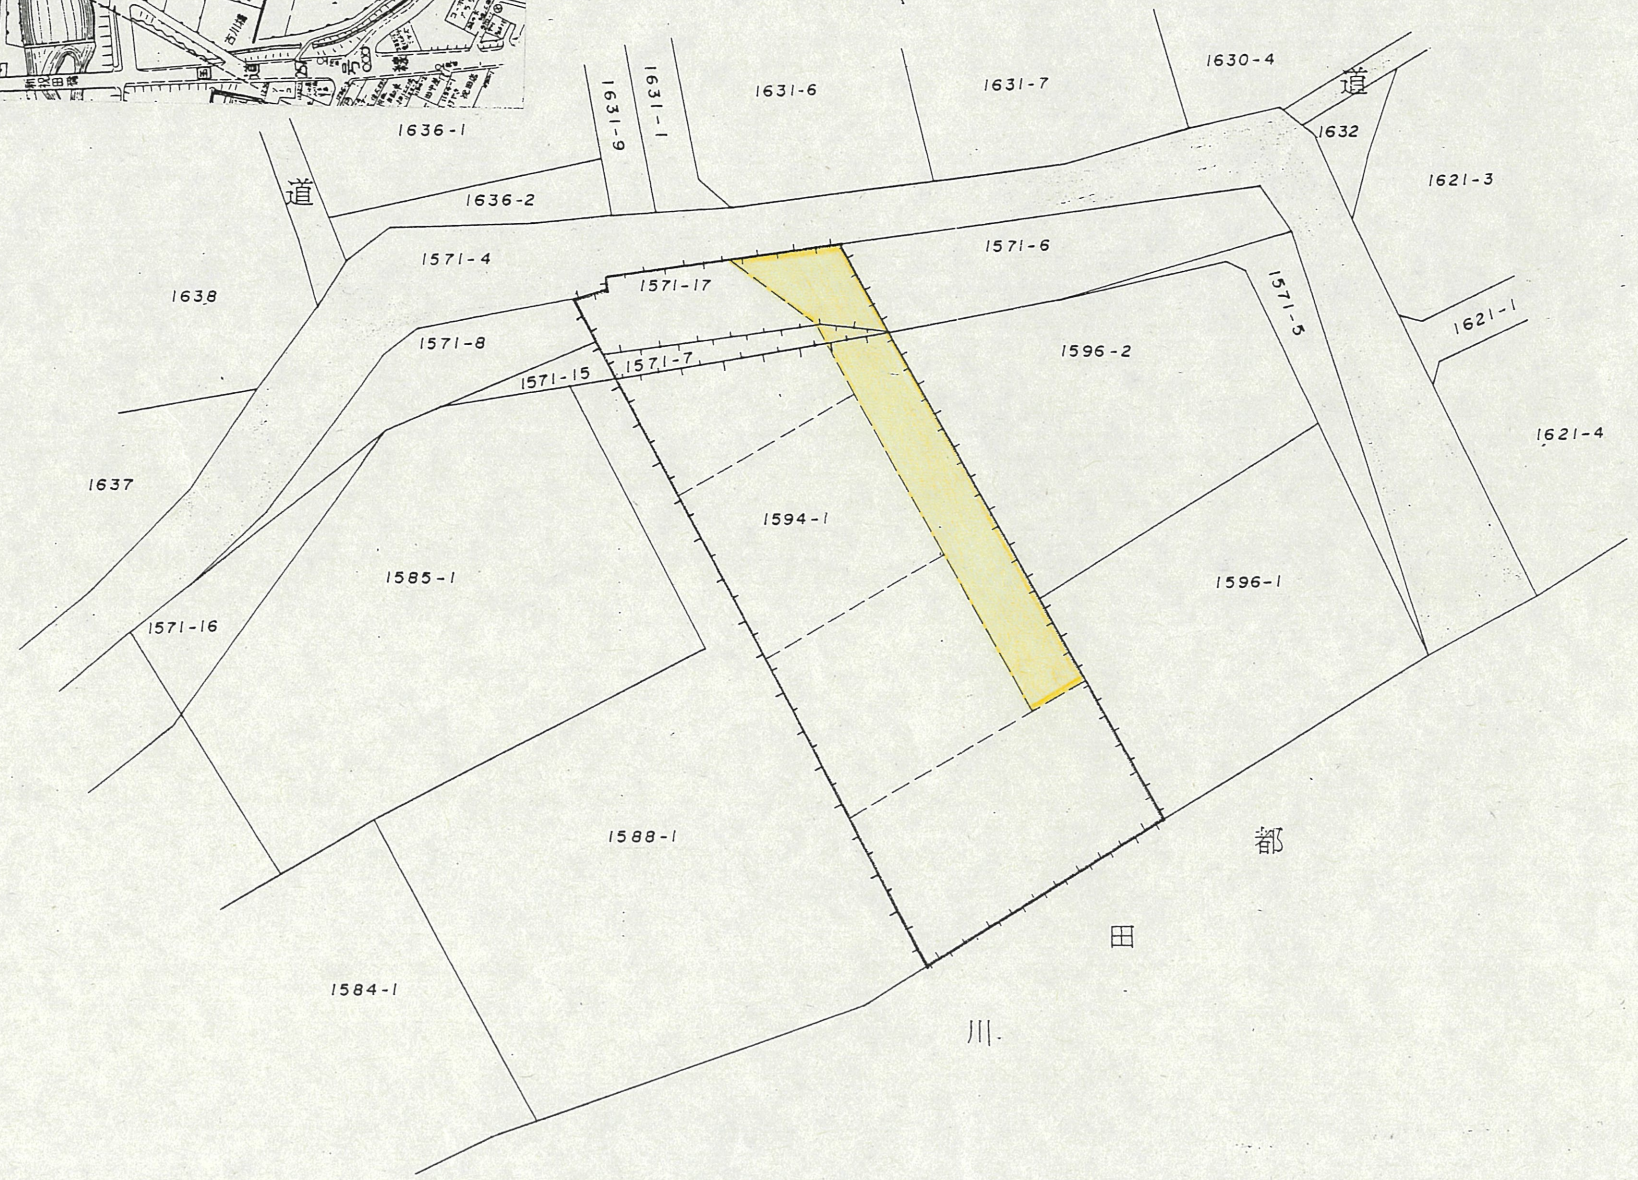


道路位置指定図	指定番号	±10-9
細江町中川 地内	指定年月日	H11.3.30

№2

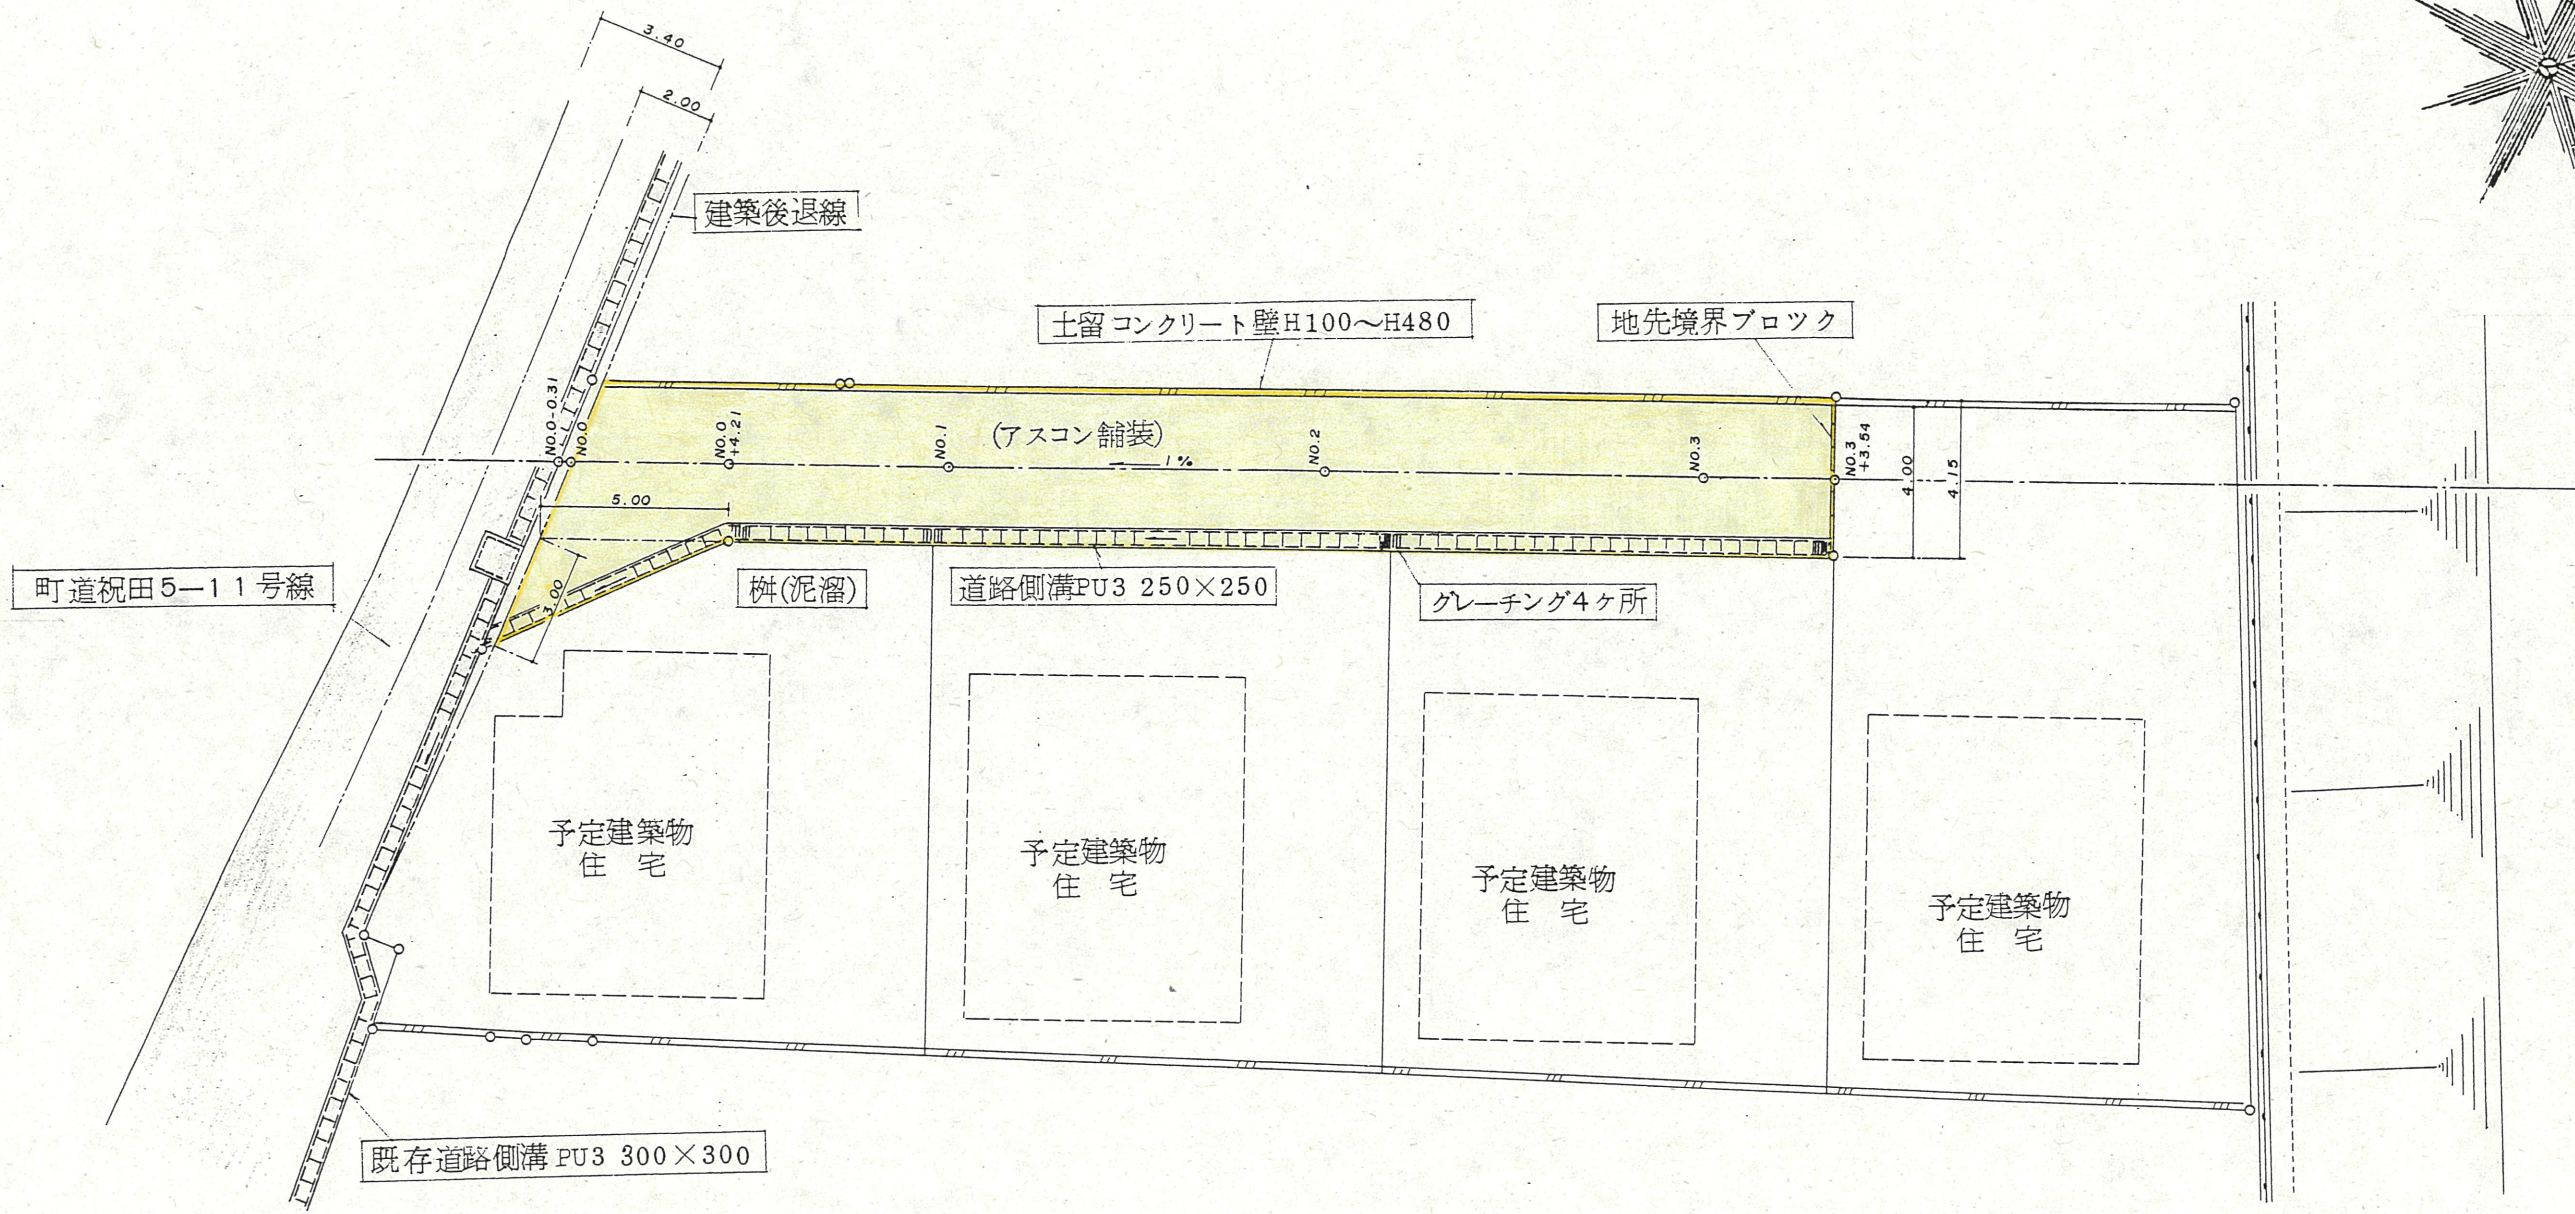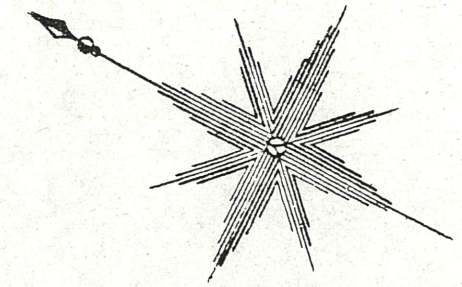

計画図 縮尺：1/200

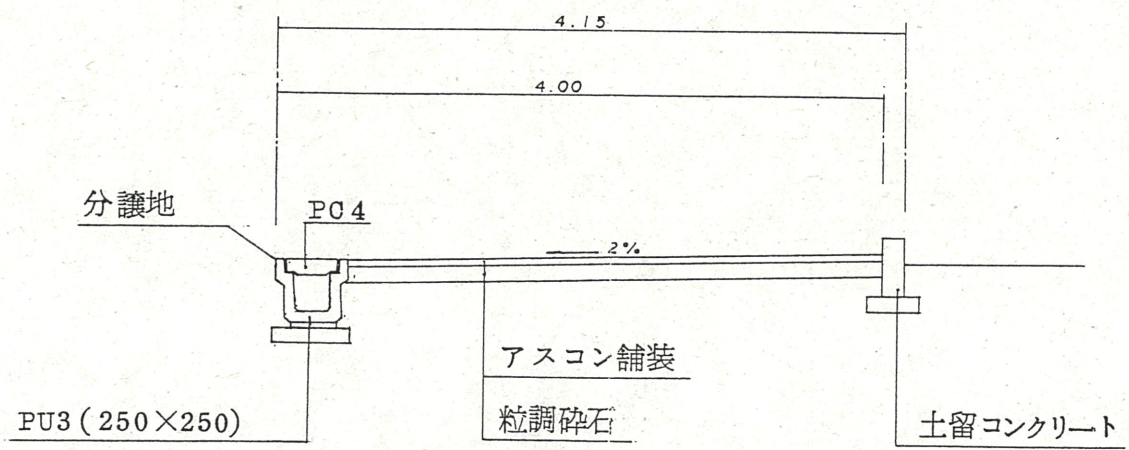

道路断面図 縮尺：1/50