


位置図 1/2,500





公図写 1/500

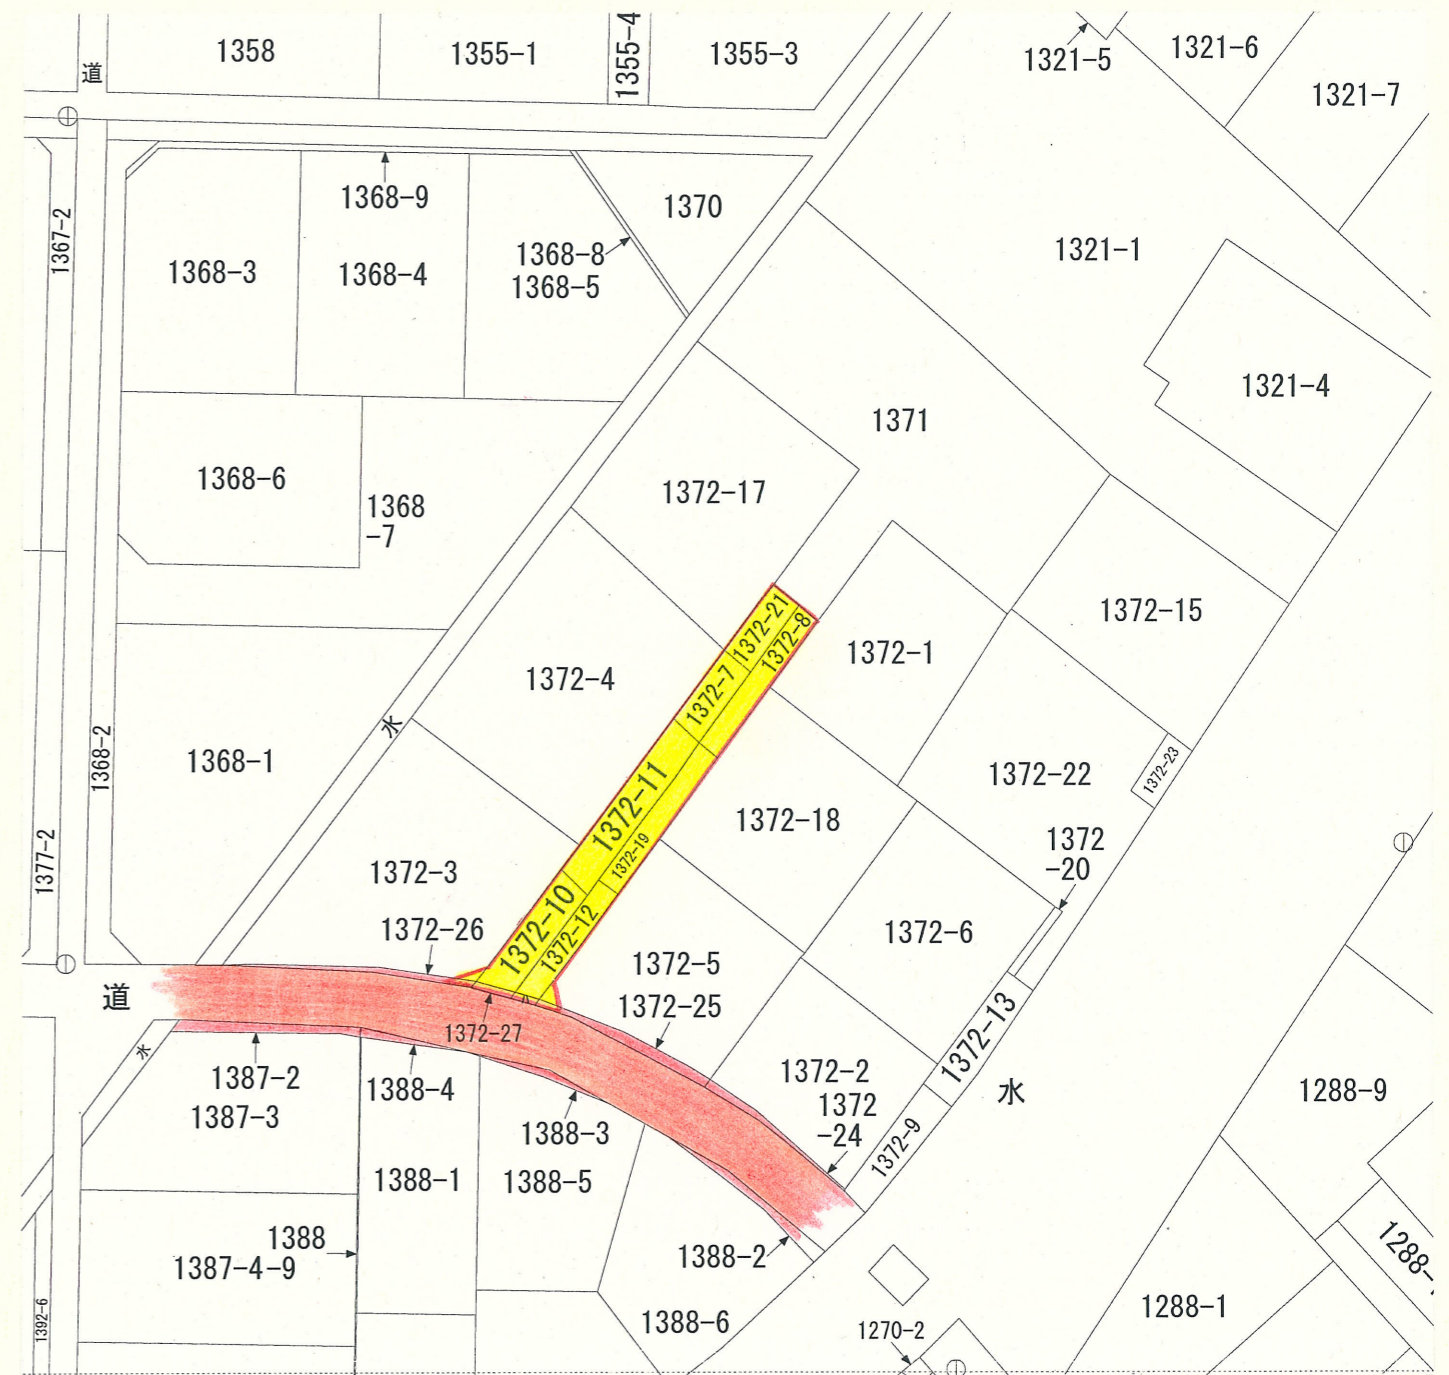

- この図面に示す道路は、建築基準法第42条第1項第5号に基づきその位置の指定を受けたものです。
- この図面は、閲覧用に作成したもので、道路位置指定の証明にはなりません。
- ご不明な点については、下記担当までお問い合わせください。



浜松市都市整備部建築行政課 TEL(053)-457-2471
 (北部都市整備事務所 TEL(053)-585-1154)

指定番号 第43-248号 S43.8.9

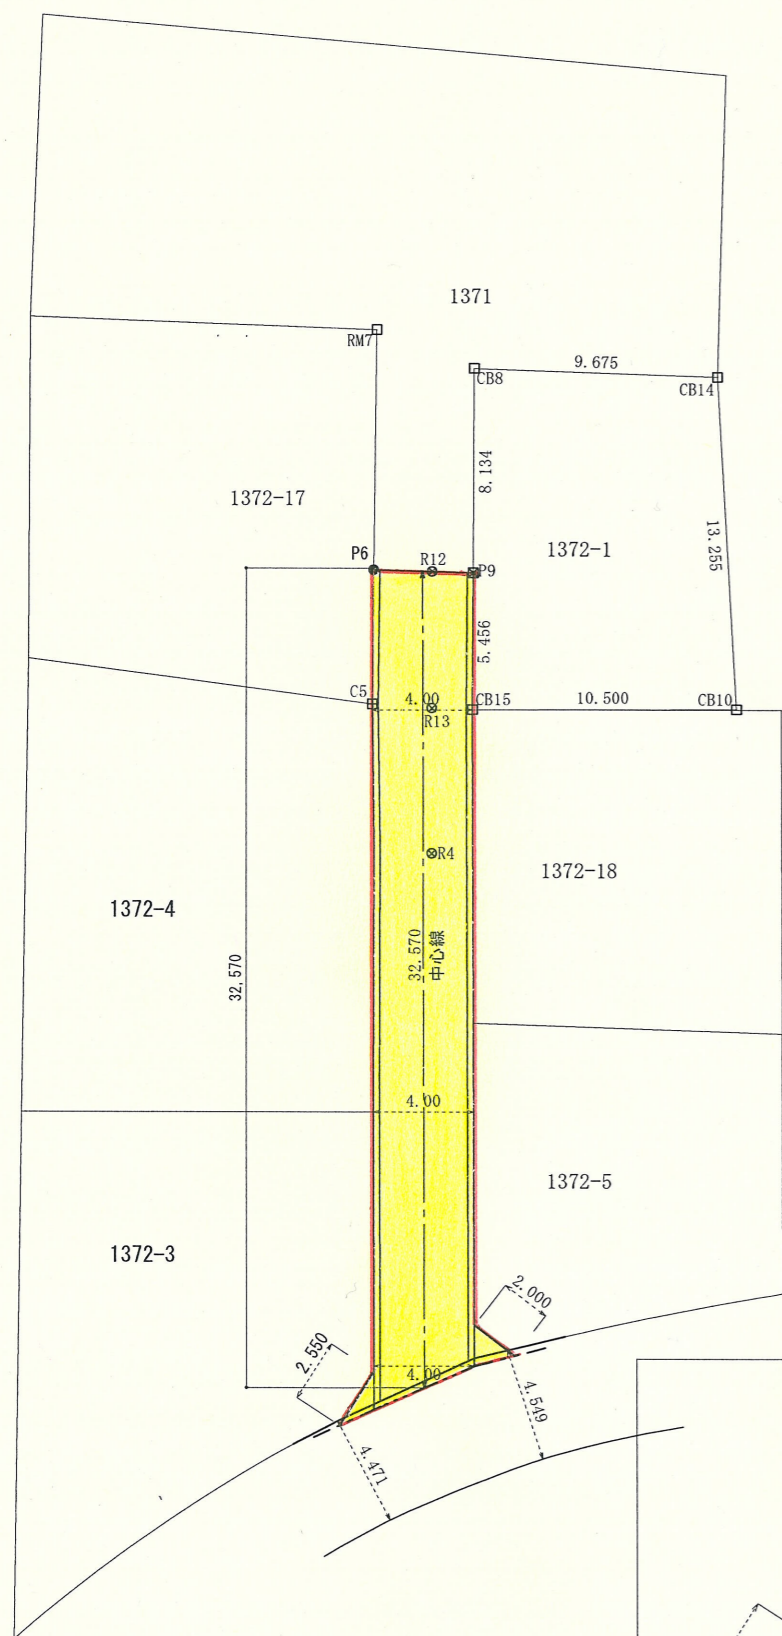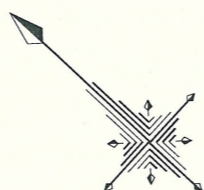

平面図 1/300

拡大図 1/100

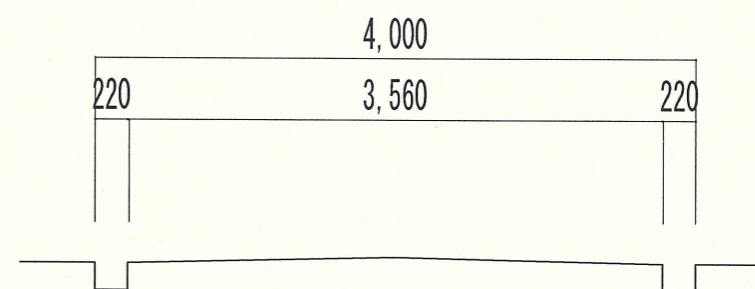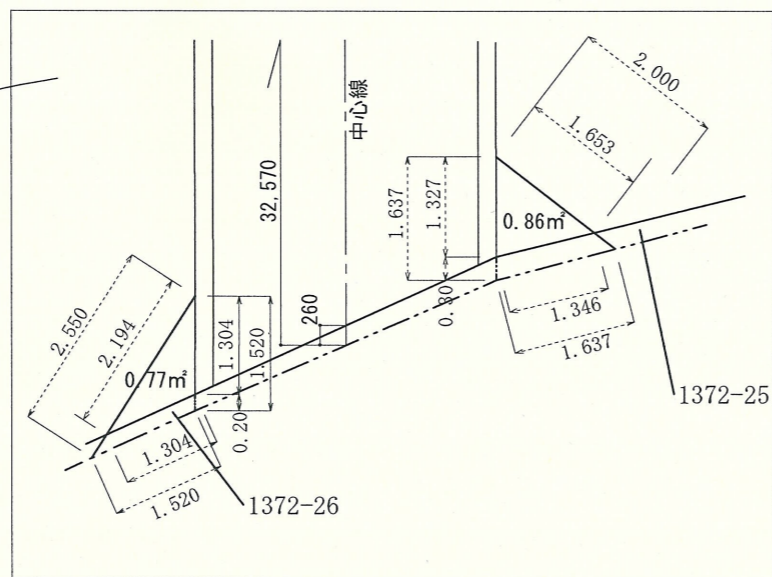

断面図 1/50

- この図面に示す道路は、建築基準法第42条第1項第5号に基づきその位置の指定を受けたものです。
- この図面は、閲覧用に作成したもので、道路位置指定の証明にはなりません。
- ご不明な点については、下記担当までお問い合わせください。

浜松市都市整備部建築行政課 TEL(053)-457-2471
 (北部都市整備事務所 TEL(053)-585-1154)

指定番号 第43-248号 S43.8.9

120 - 2