



道路位置指定図	指定番号	建第43-676号
細江町気賀 地内	指定年月日	S44. 7. 17



付近案内図

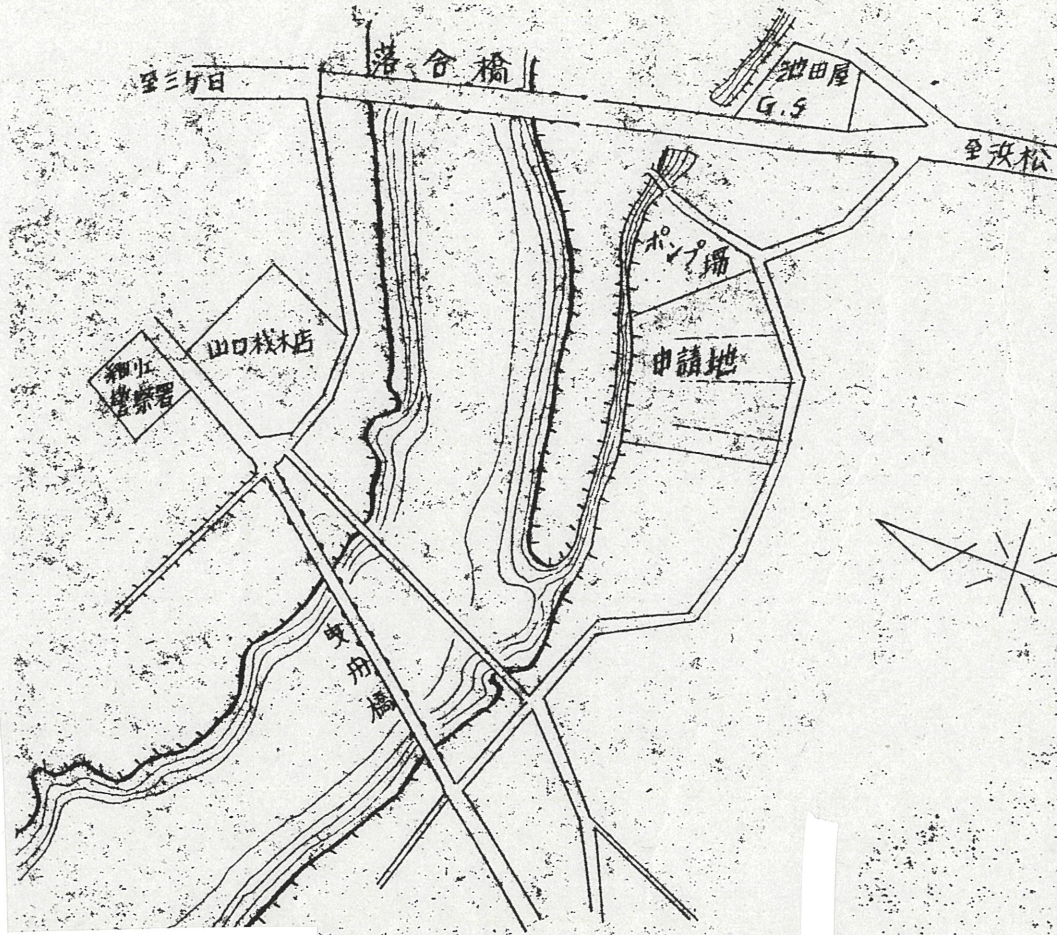

公図写 縮尺：1/600

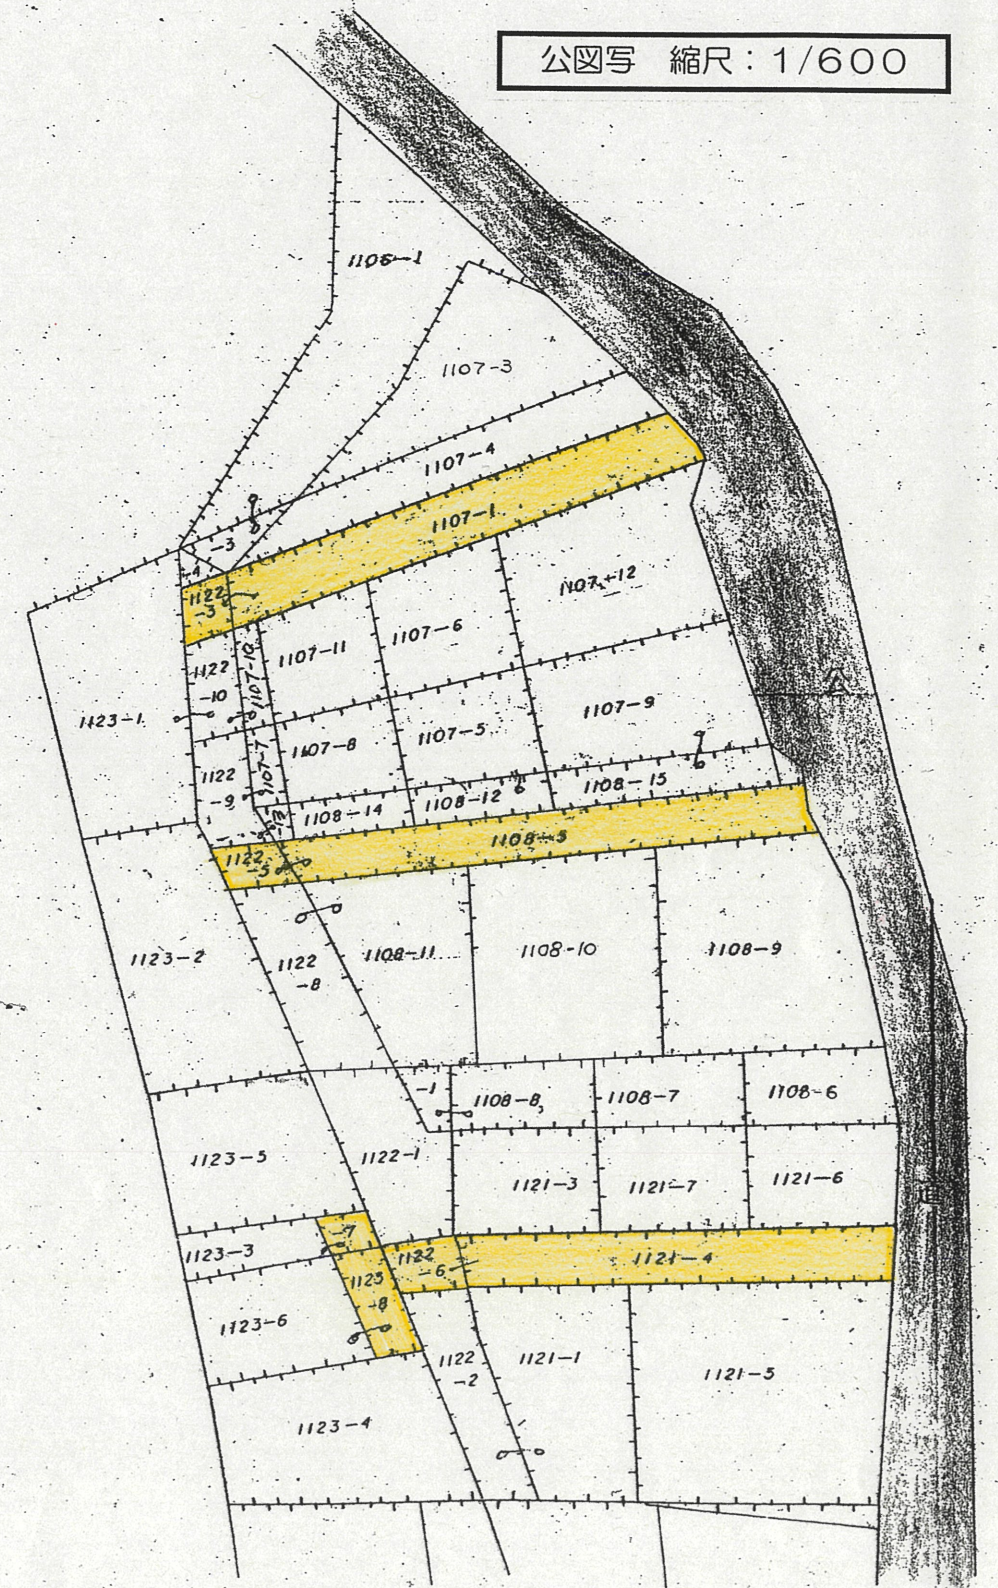

道路断面図 縮尺：1/100

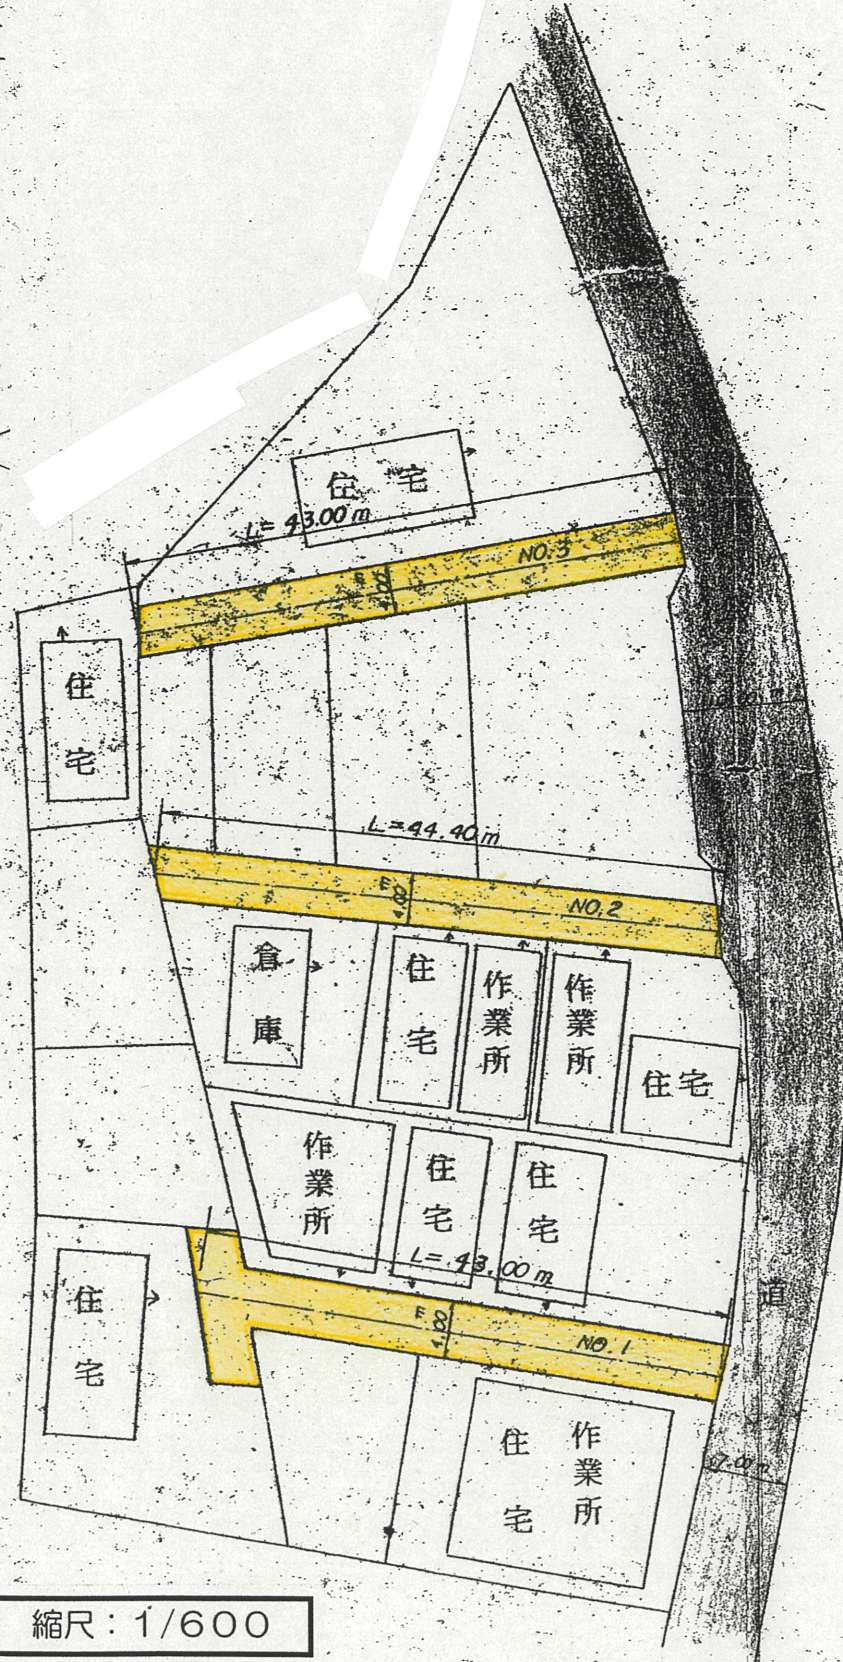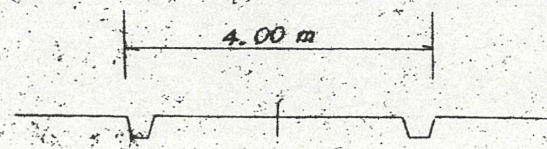

計画図 縮尺：1/600