




道路位置指定図	指定番号	土47-21
若林町地内	指定年月日	S47.12.25

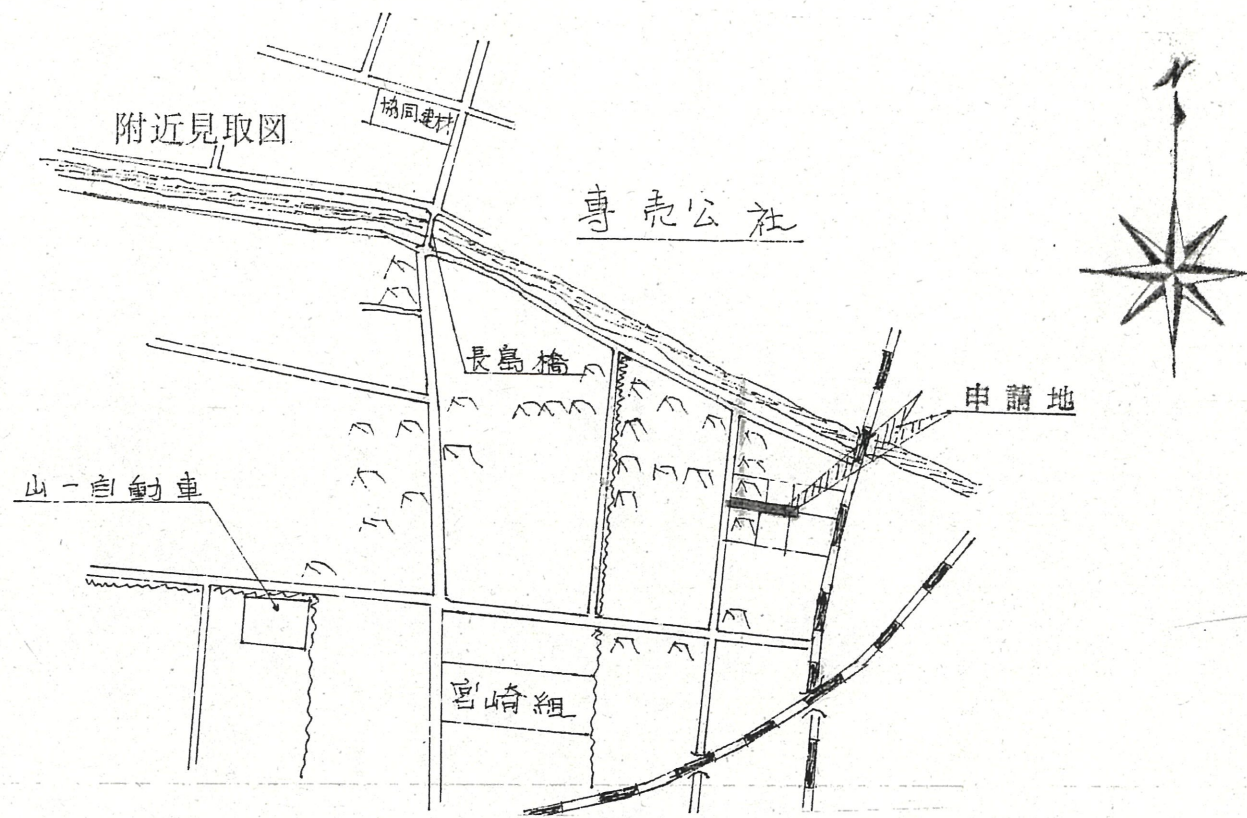


断面図

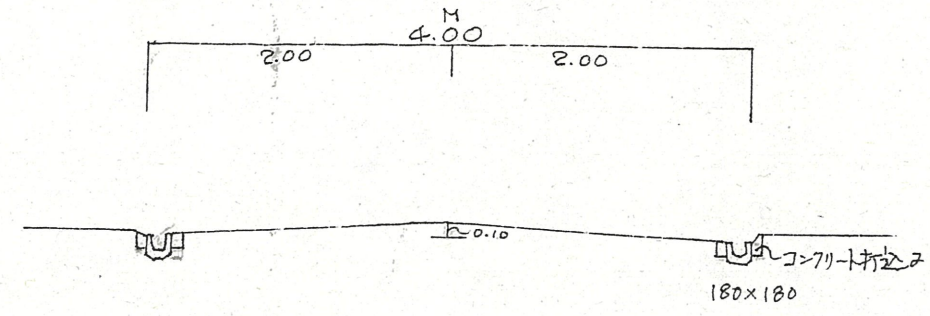

地籍図 (実測図及び公図写)

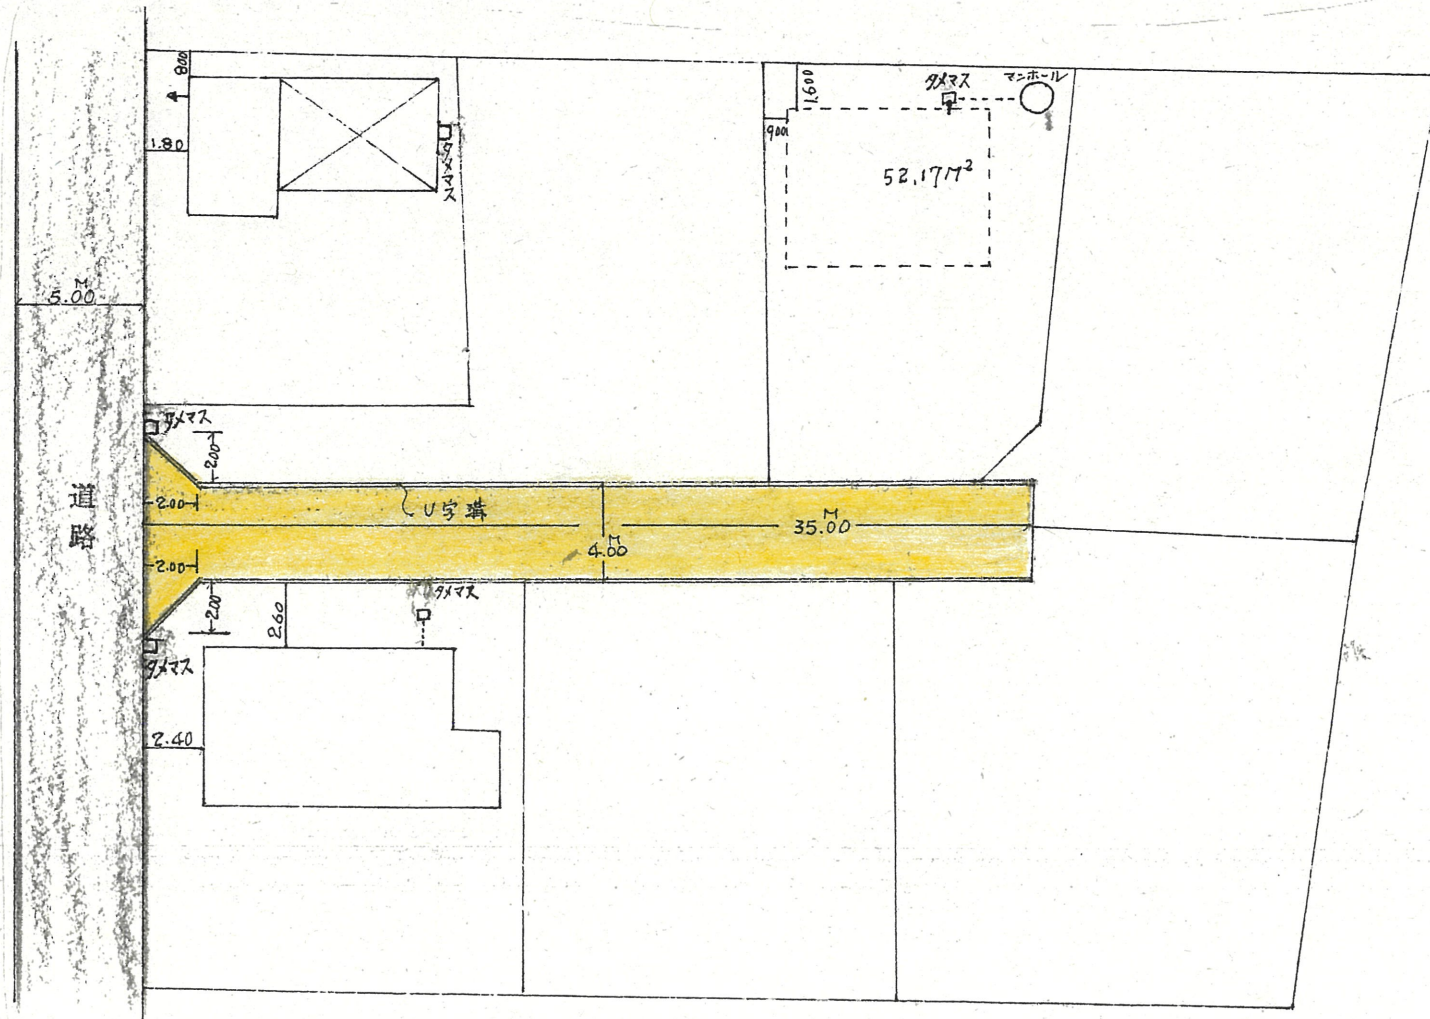

実測図

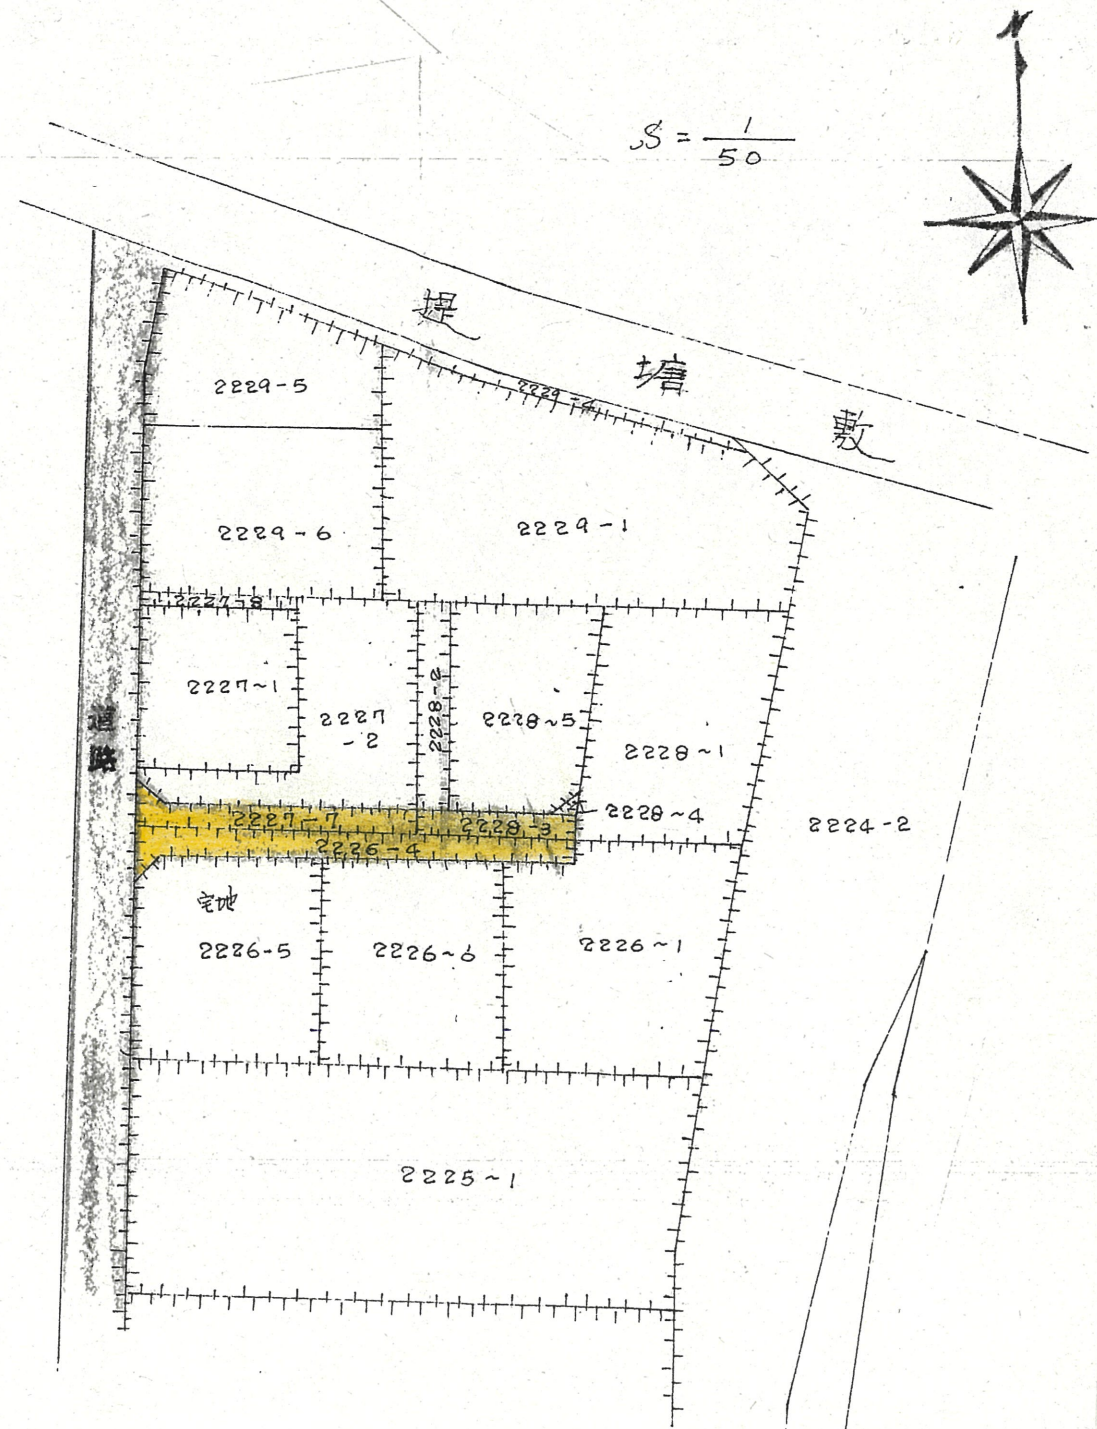

公図写

・この図面に示す道路は、建築基準法第42条第1項第5号に基づき指定された道路位置指定図です。
 ・この図面は、閲覧用に作成したものの写しで、道路位置指定の証明にはなりません。
 ・不明な点については、下記までお問い合わせください。

問い合わせ先 浜松市建築・住宅部建築指導課
 電話 (053) 457-2474