

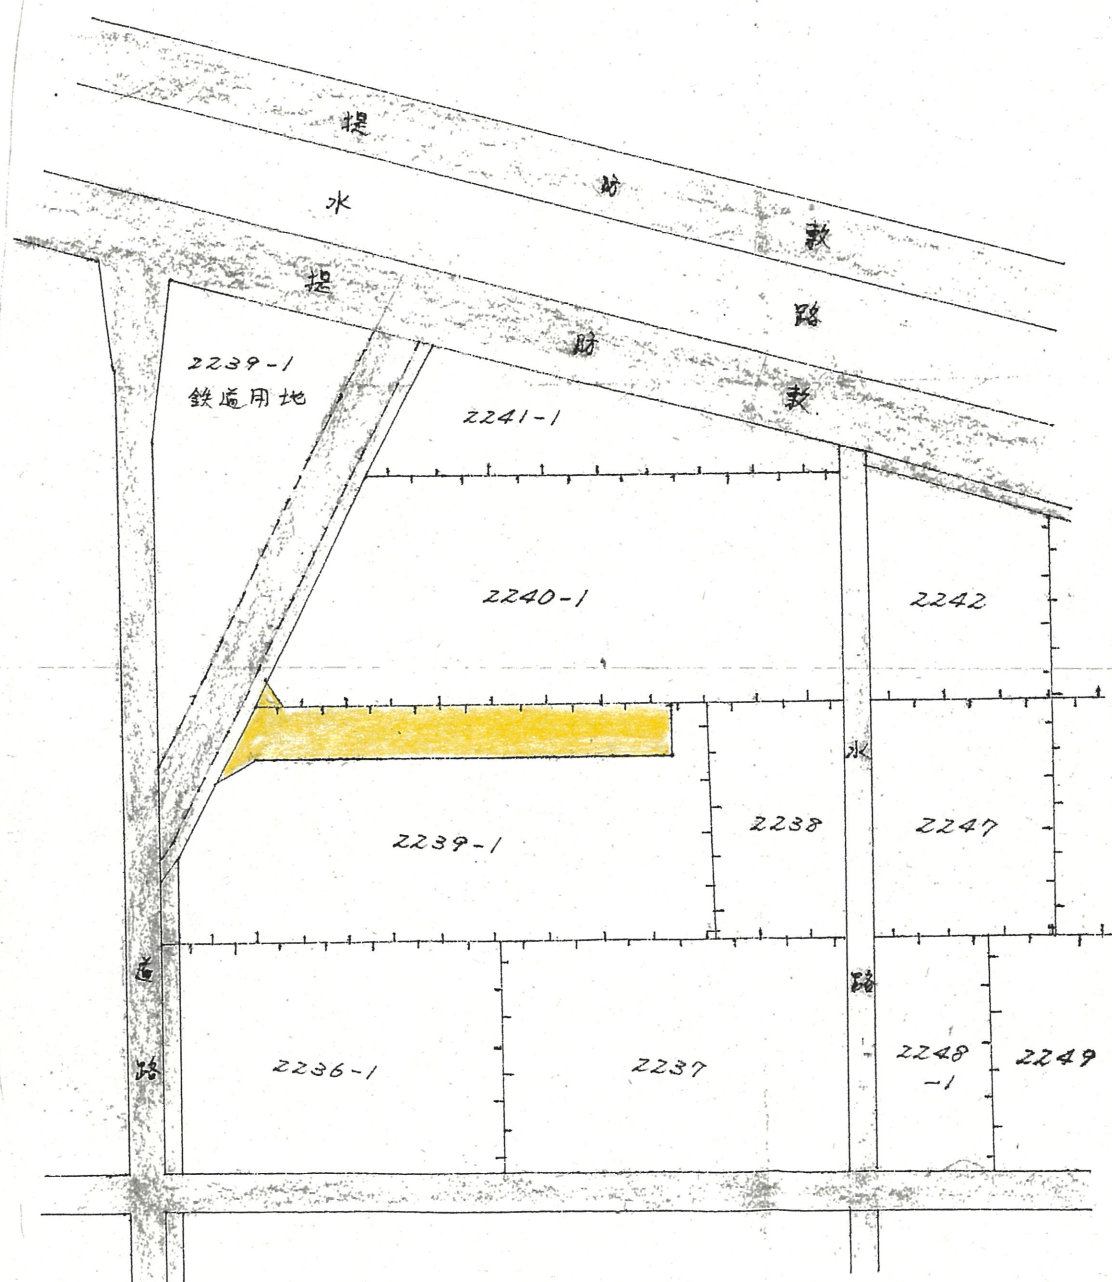


道路位置指定図	指定番号	土48-11
若林町地内	指定年月日	S49.2.5

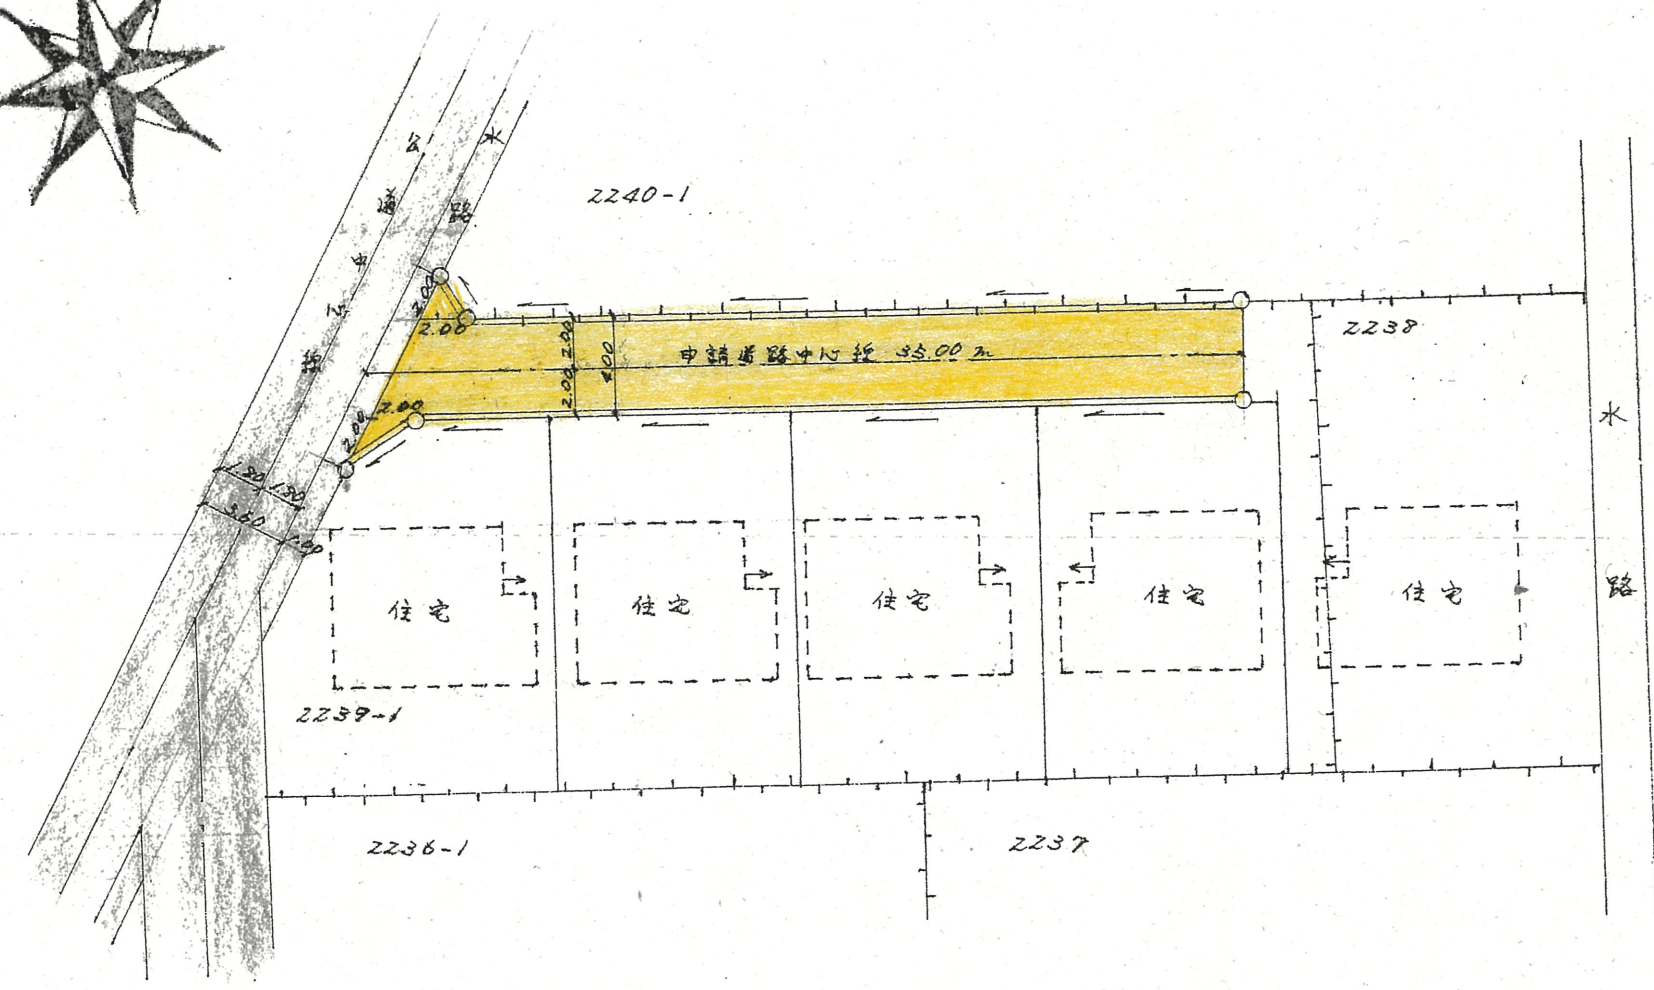


公図写 5/600

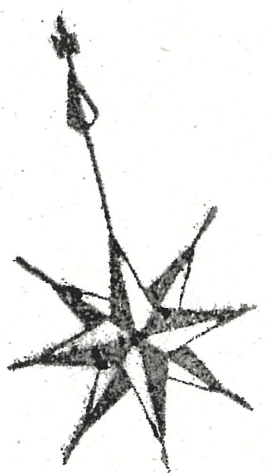

実測図 5/300

附近見取図

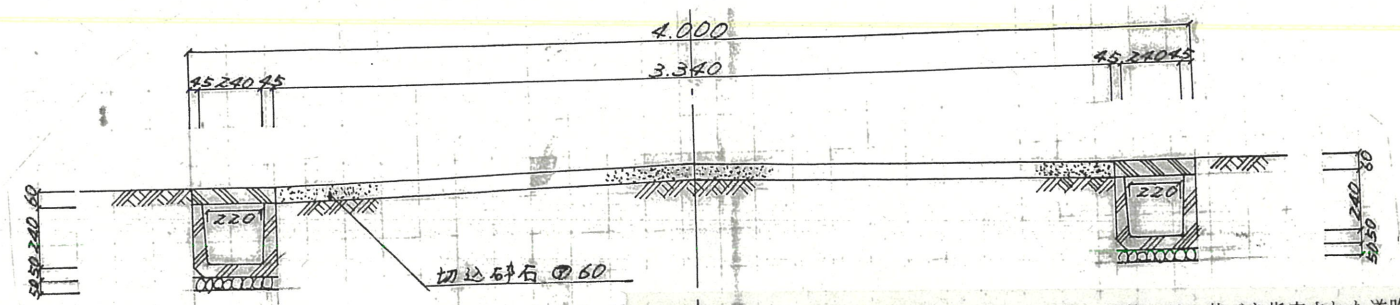

断面図 5/30

・この図面に示す道路は、建築基準法第42条第1項第5号に基づき指定された道路位置指定です。  
 ・この図面は、閲覧用に作成したものの写しで、道路位置指定の証明にはなりません。  
 ・不明な点については、下記までお問い合わせください。

問い合わせ先 浜松市建築・住宅部建築指導課  
 電話 (053) 457-2474

