



1 付近見取図


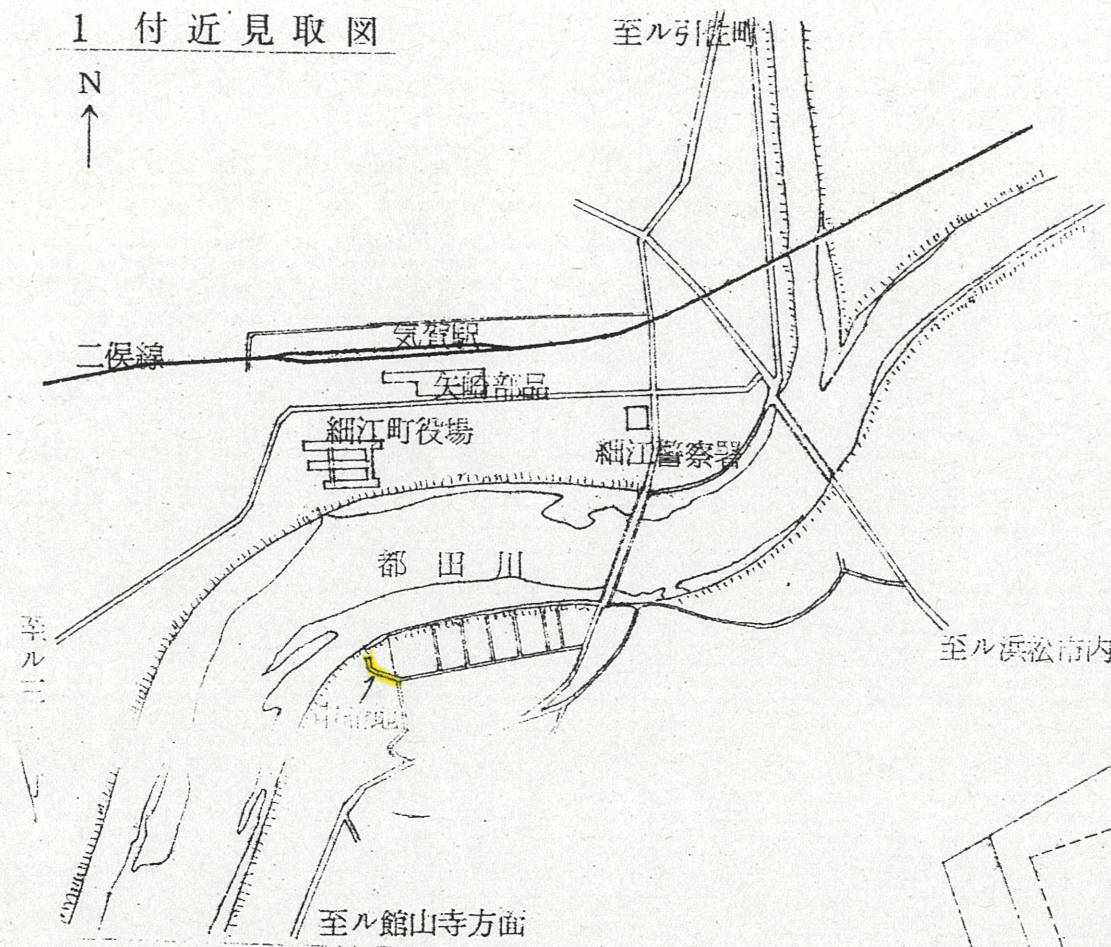


道路位置指定図	指定番号	土第56-5号
細江町気賀 地内	指定年月日	S56. 6. 20.

2 道路断面図 S=1:40

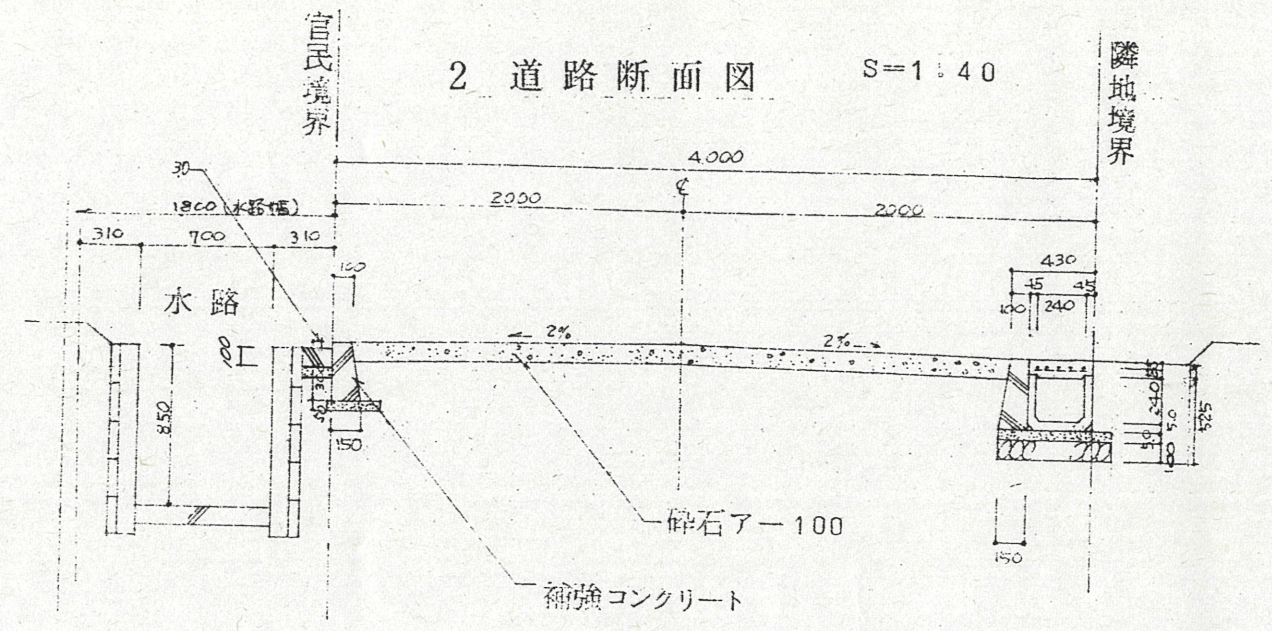

公 図 写
1:600

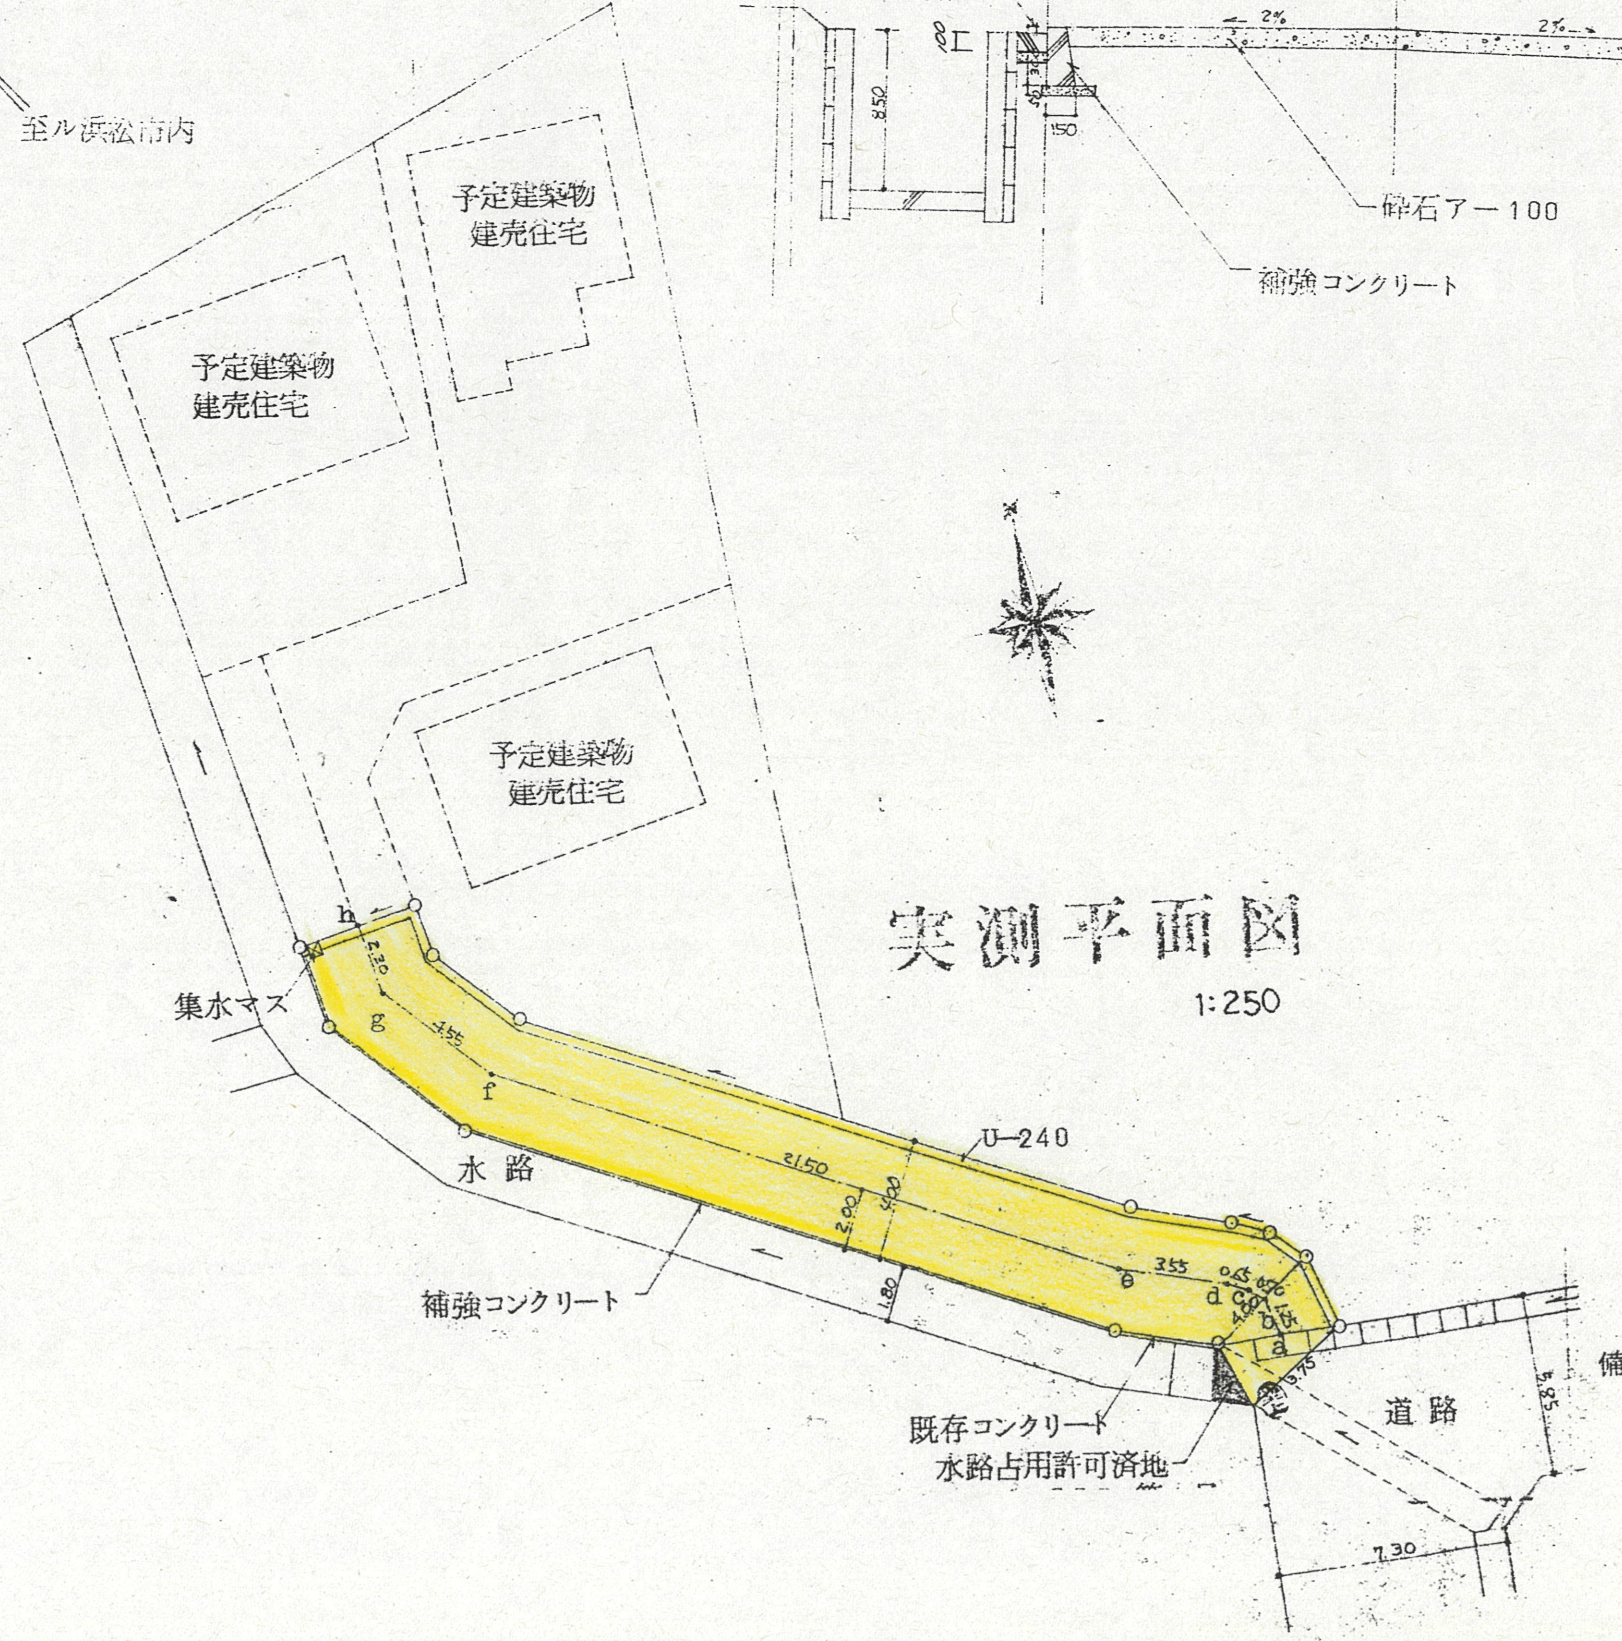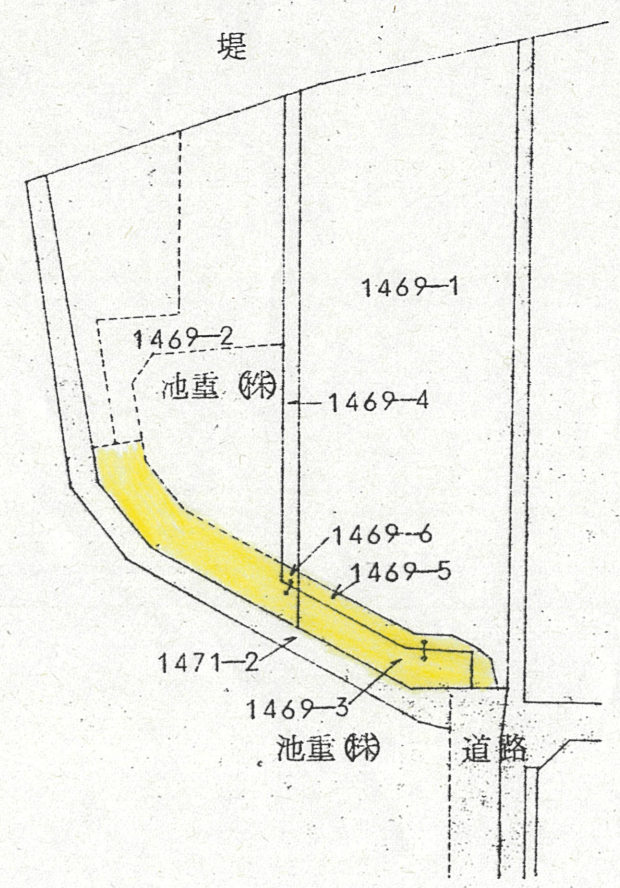

実測平面図