




付近案内図

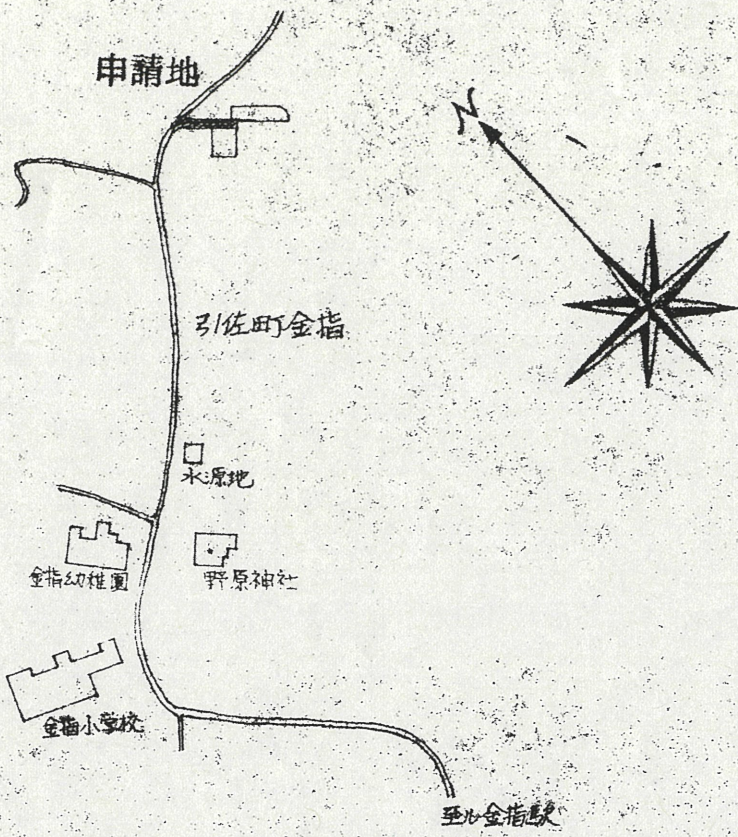


道路位置指定図	指定番号	±59-3
引佐町金指 地内	指定年月日	S60.10.11

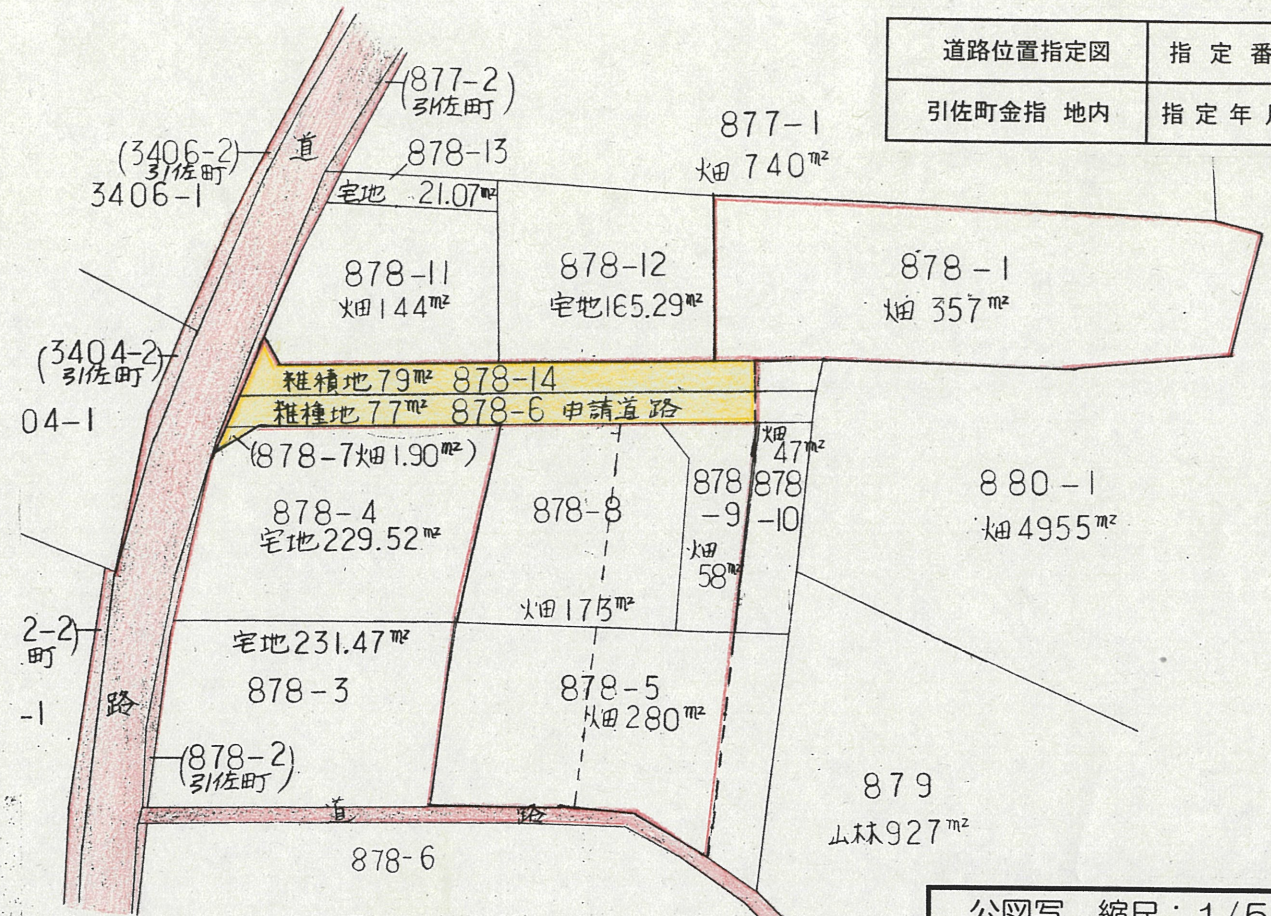

公図写 縮尺: 1/500

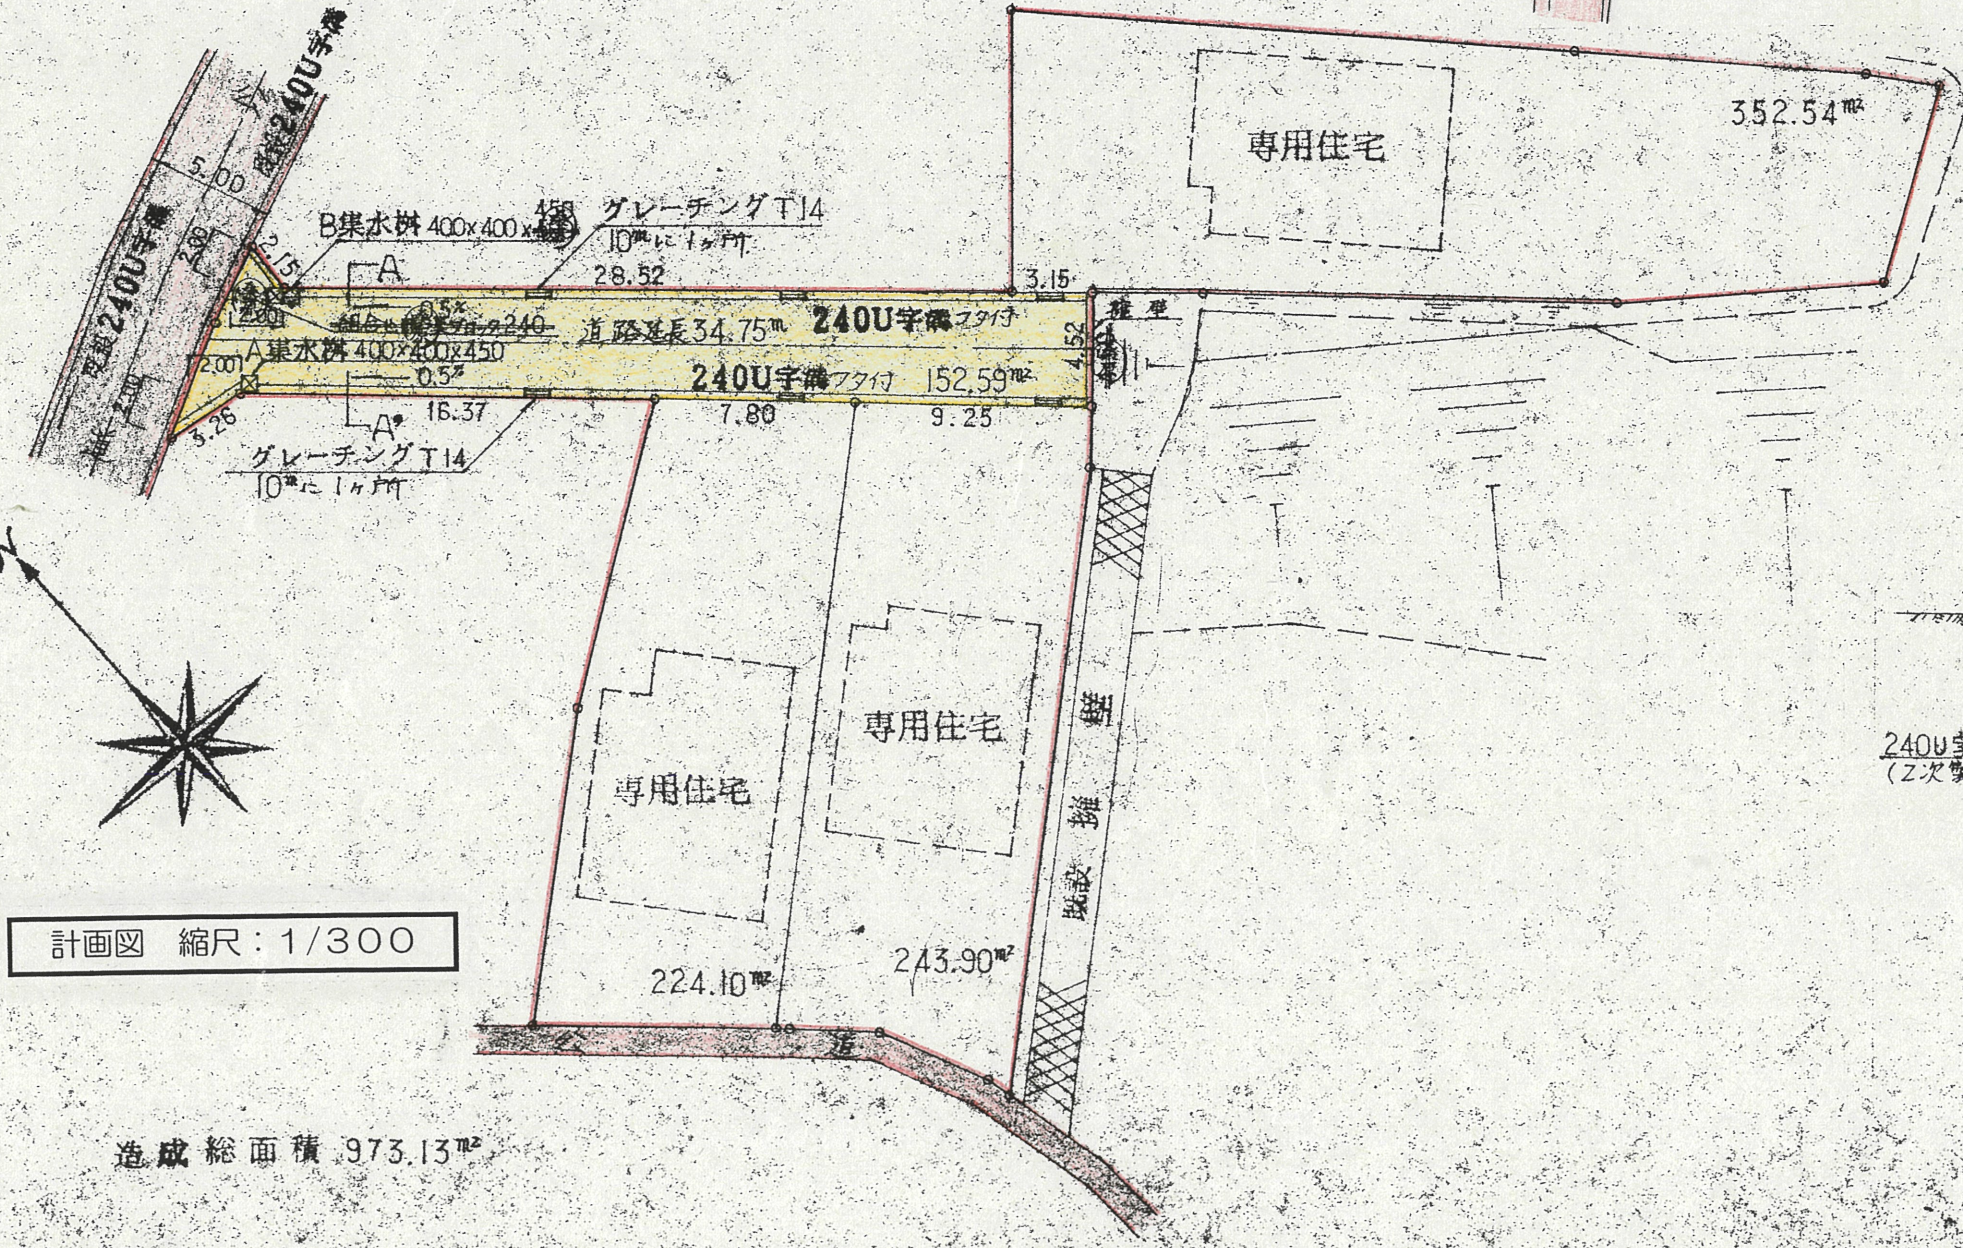

計画図 縮尺: 1/300

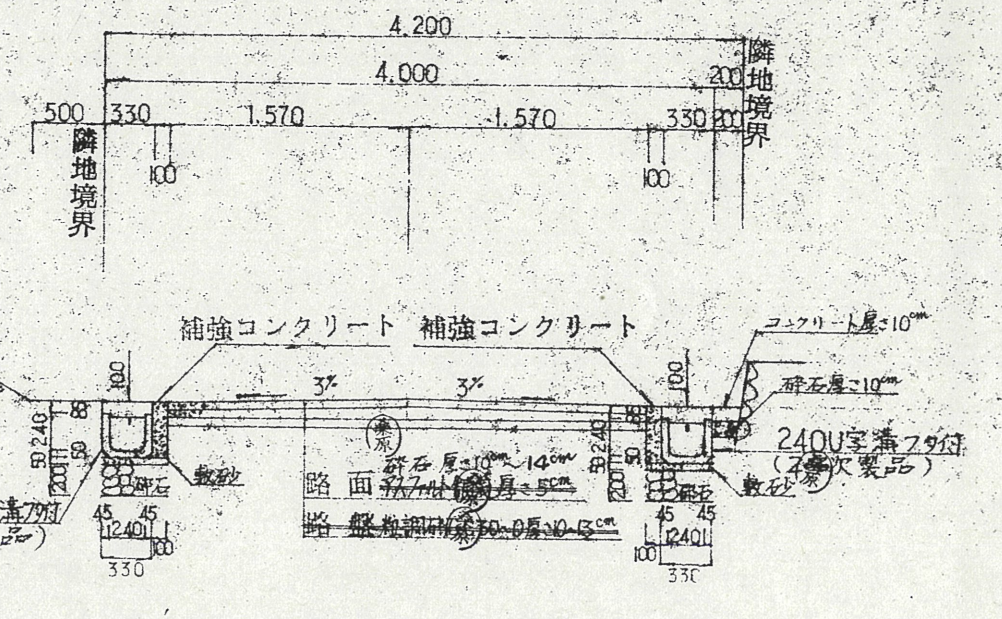

道路断面図 縮尺: 1/50

造成総面積 973.13^{m²}