

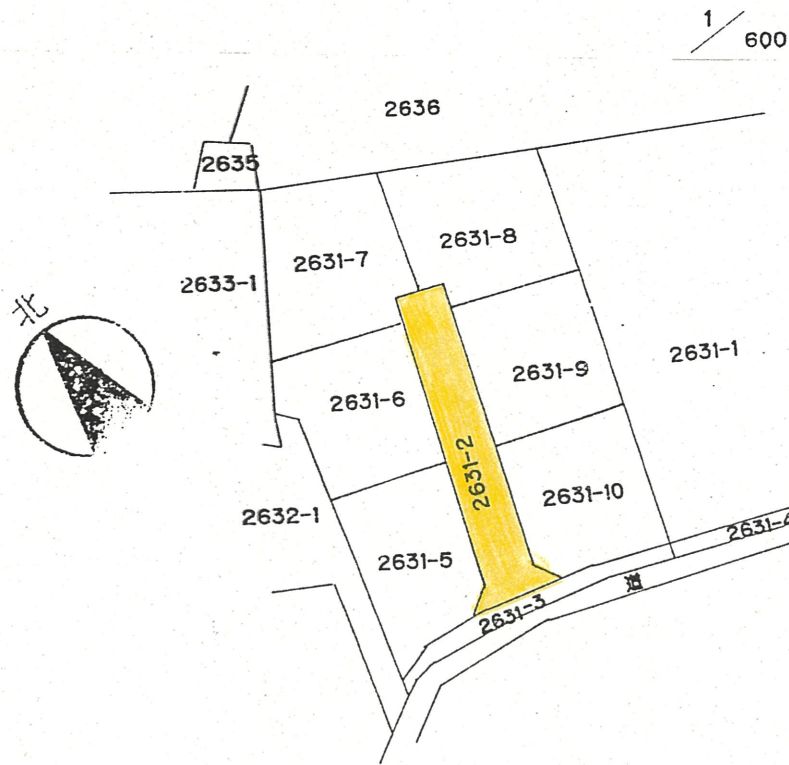



1 附近見取図

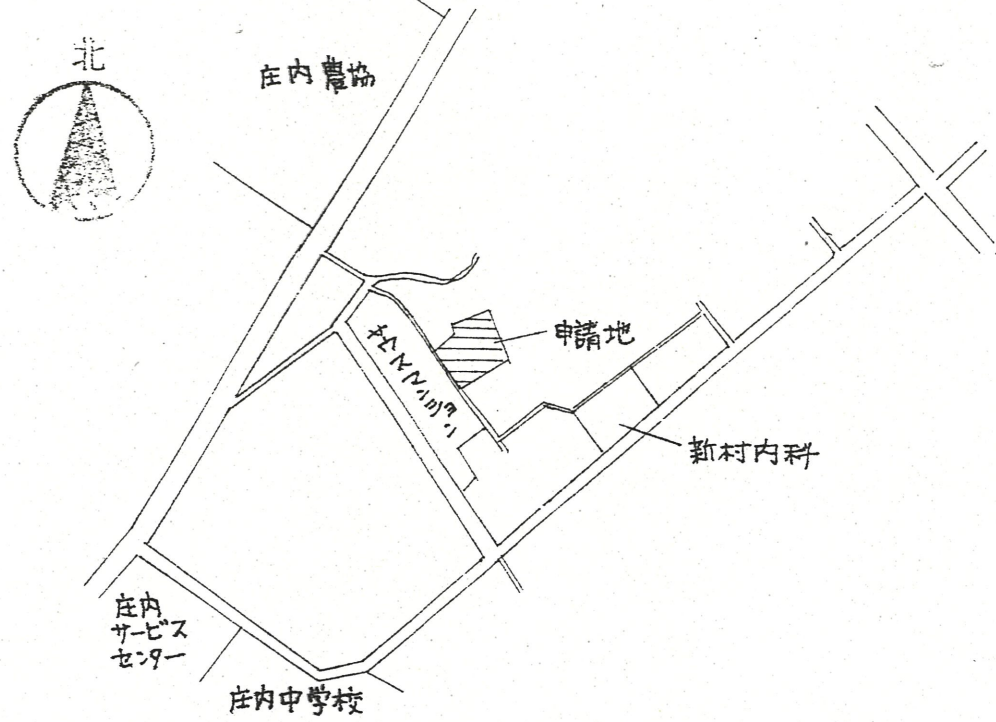

2 断面図 S=1/50

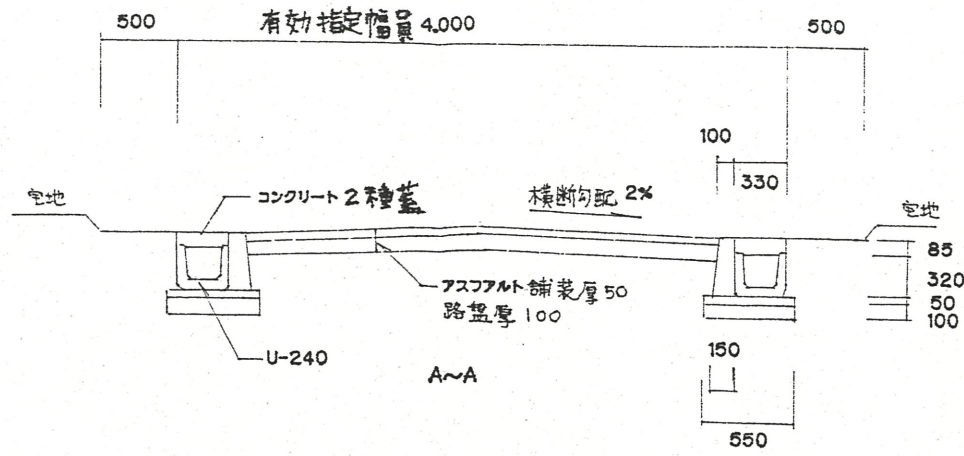

実測図 S=1/250

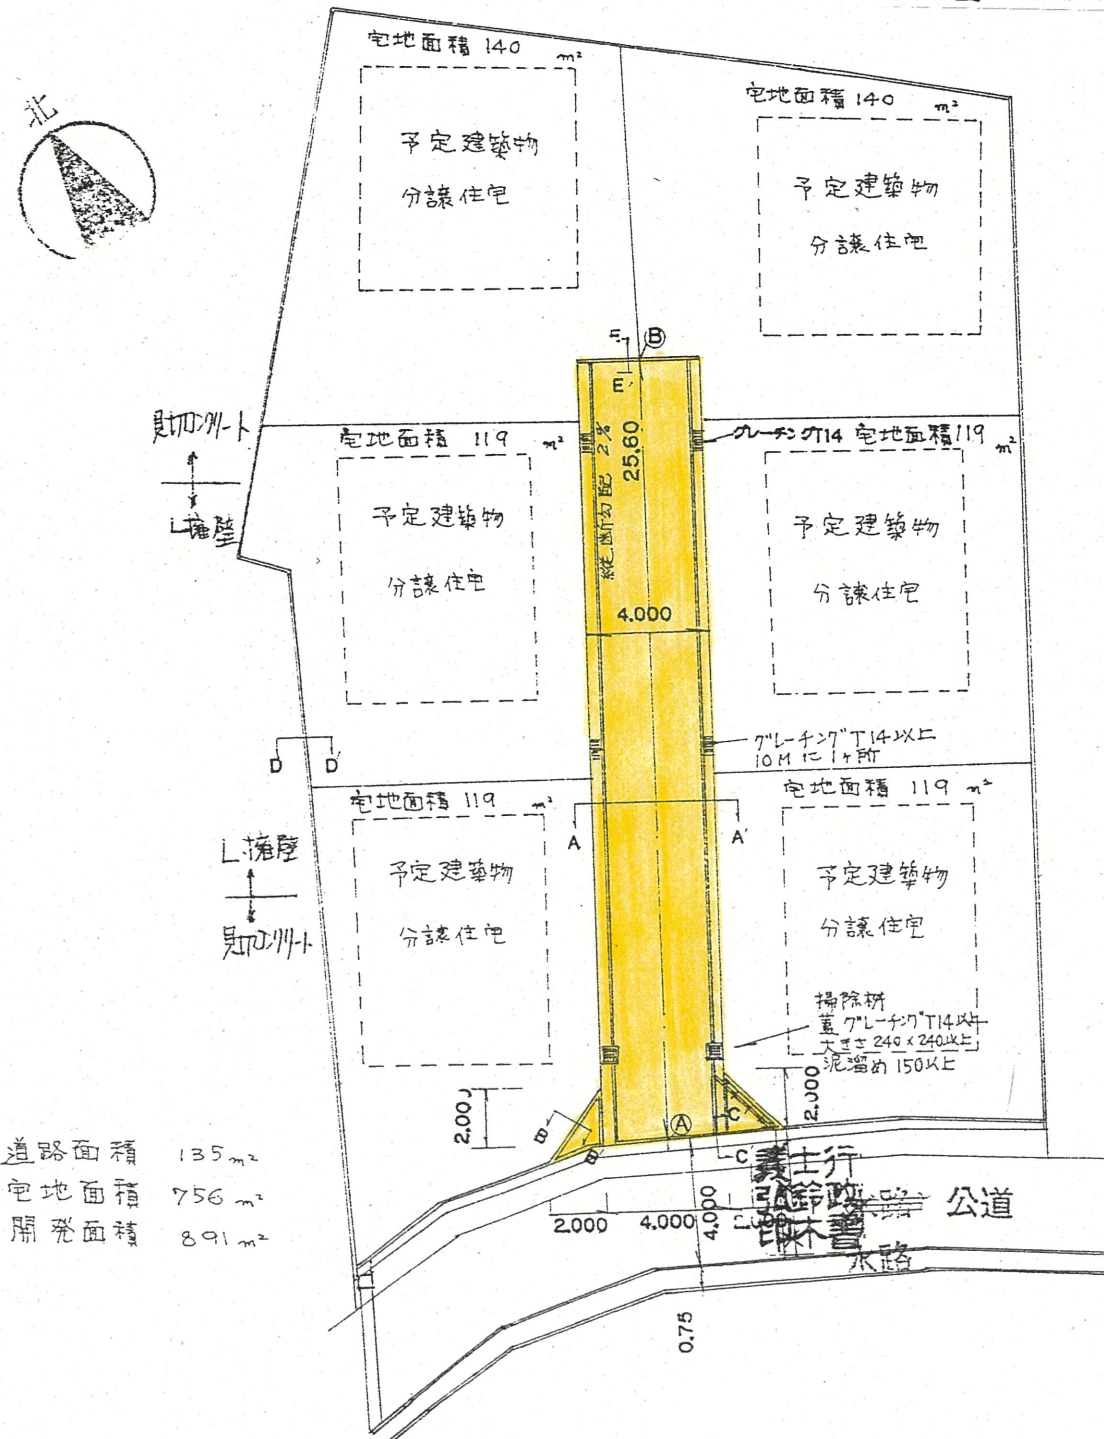

道路位置指定図	指定番号	1-1
館山寺町 地内	指定年月日	H 1. 7. 25

道路面積 135 m²
 宅地面積 756 m²
 開発面積 891 m²