



1 附近見取図 1:3000

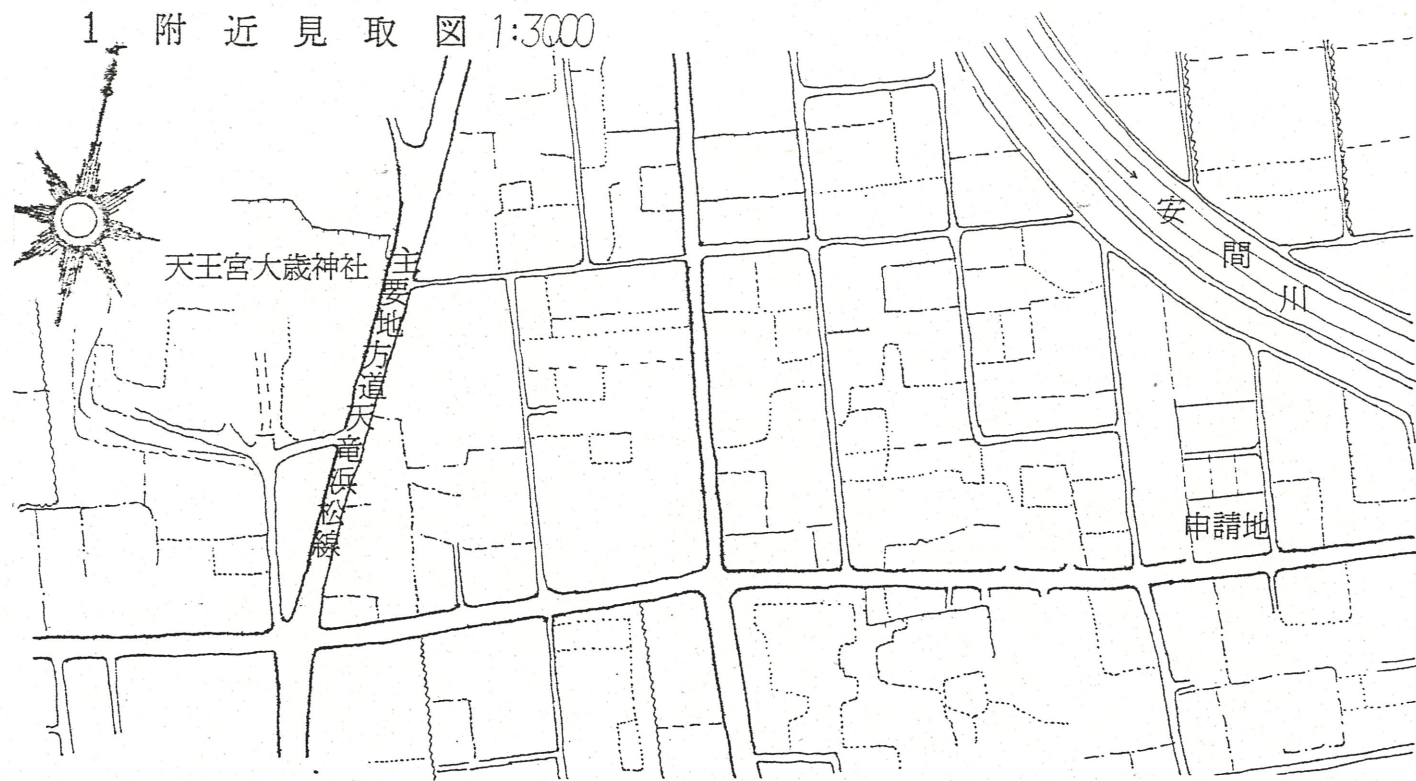


公 図 写 1:500

浜松市天王町字浦カハ

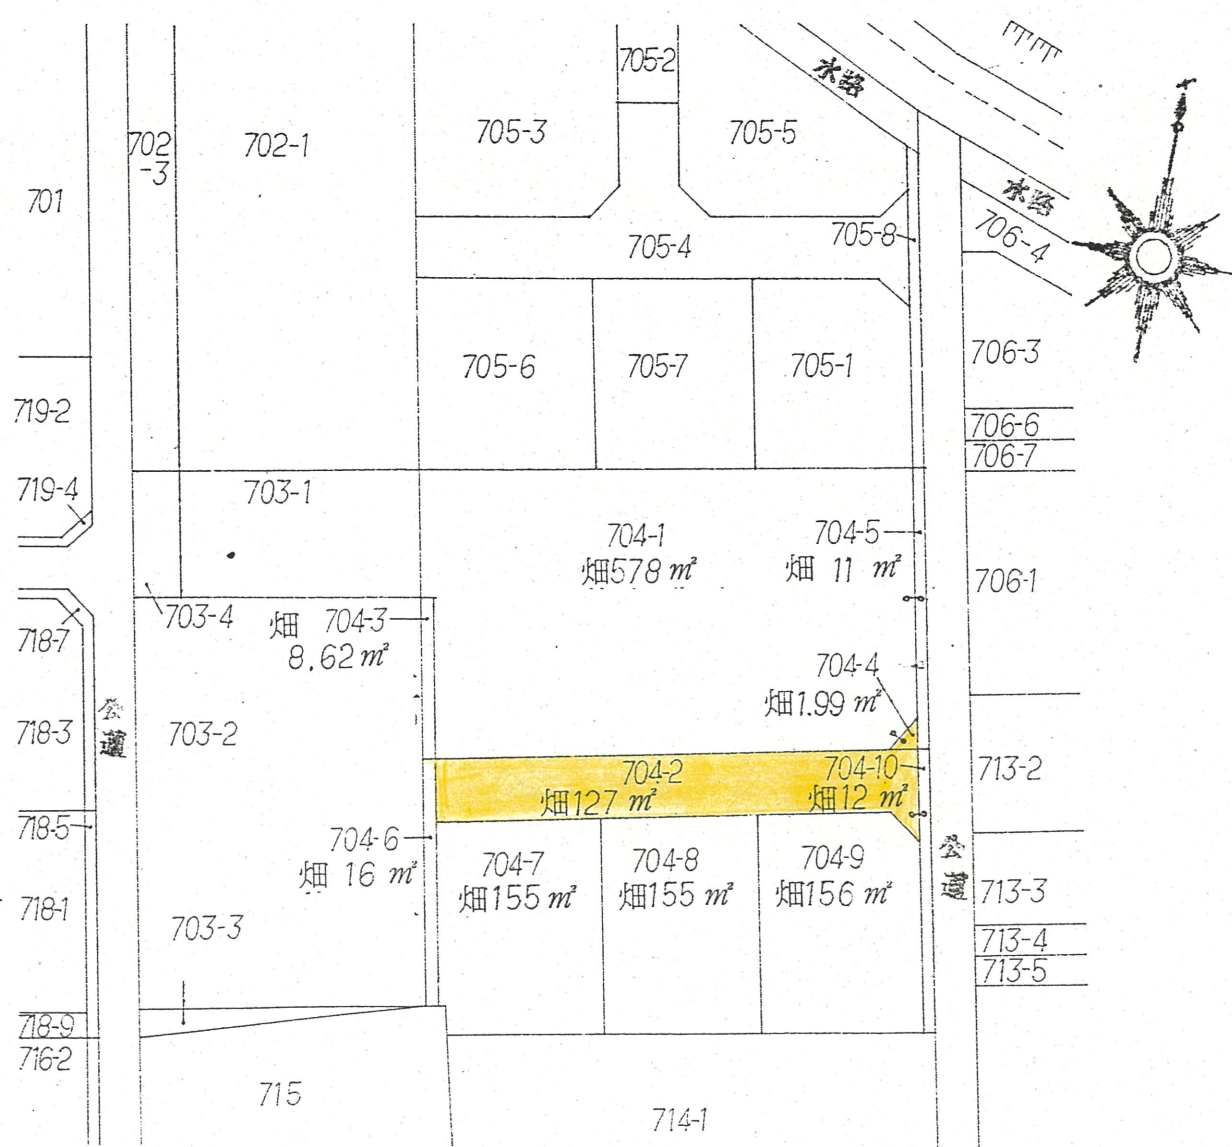


2 断 面 図 1:30

道路位置指定図	指定番号	1-2
天王町 地内	指定年月日	H 1. 8. 8

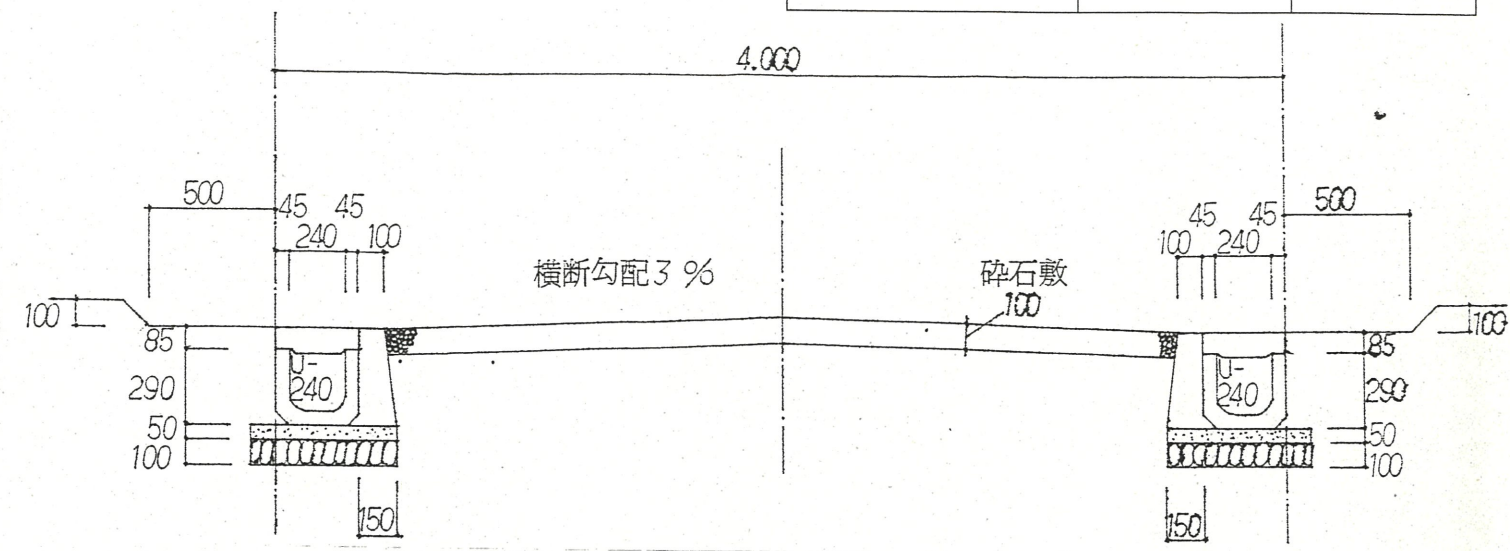


実 測 図 1:250

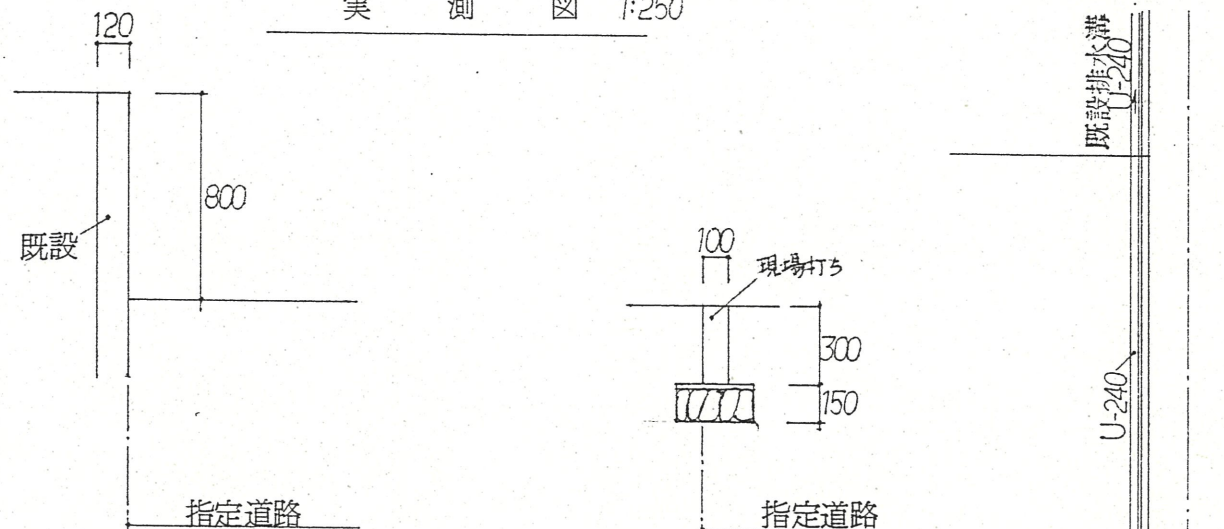

A-A' 断面図 1:30

B-B' 断面図 1:30

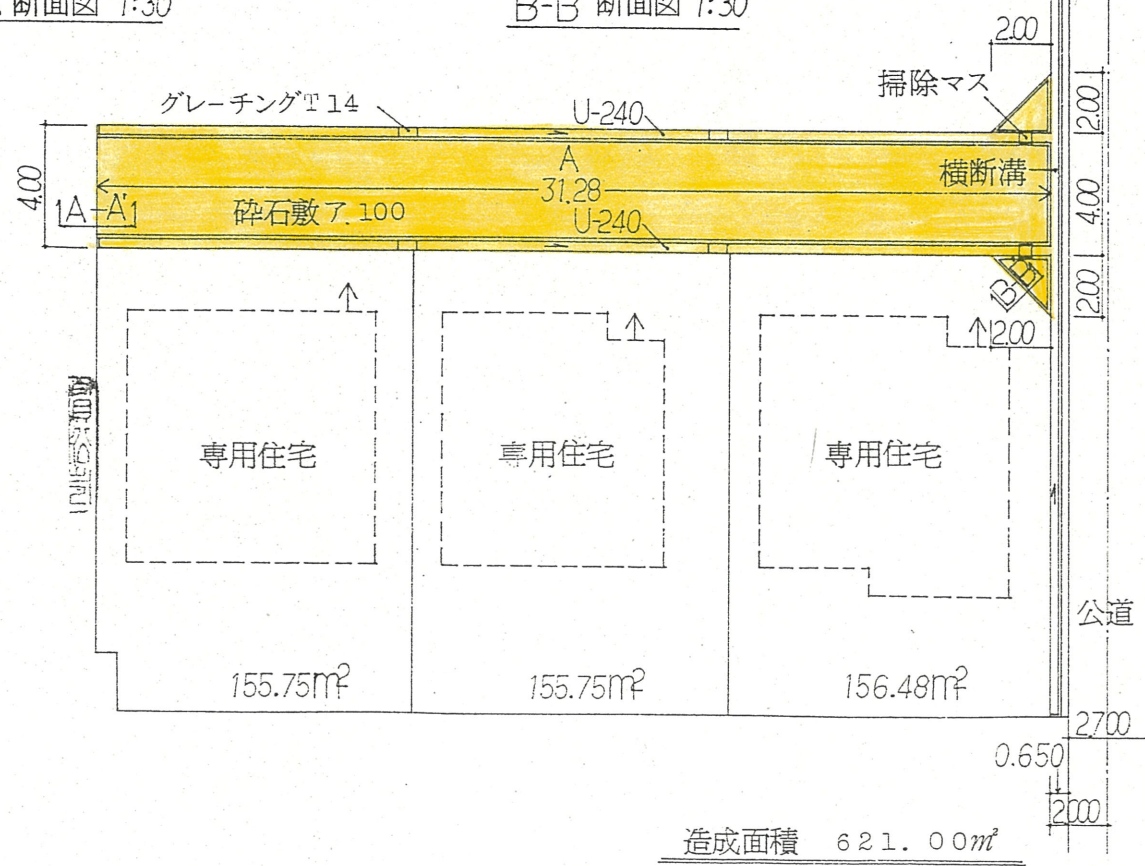

造成面積 621.00m²