



1 附近見取図


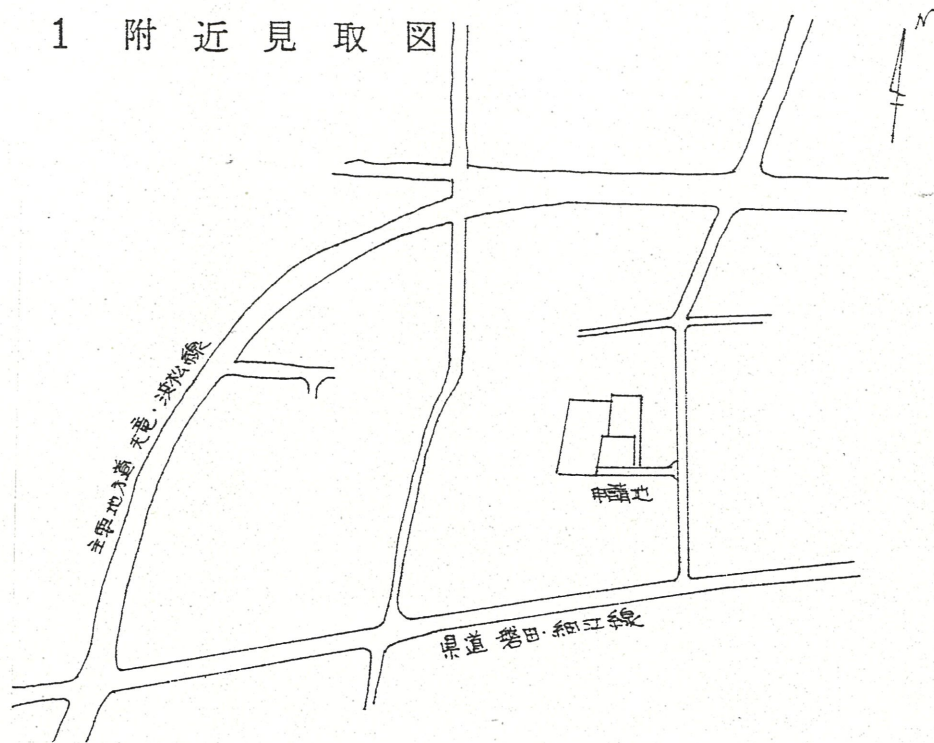


2 断面図

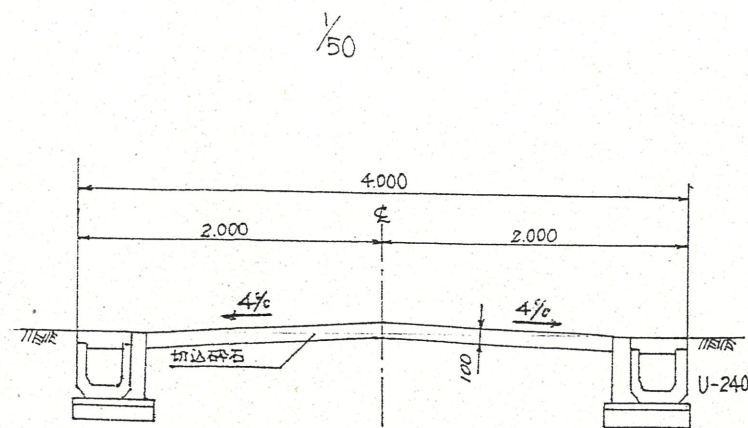

道路位置指定図	指定番号	1-23
市野町 地内	指定年月日	H 2. 5. 7

実測図

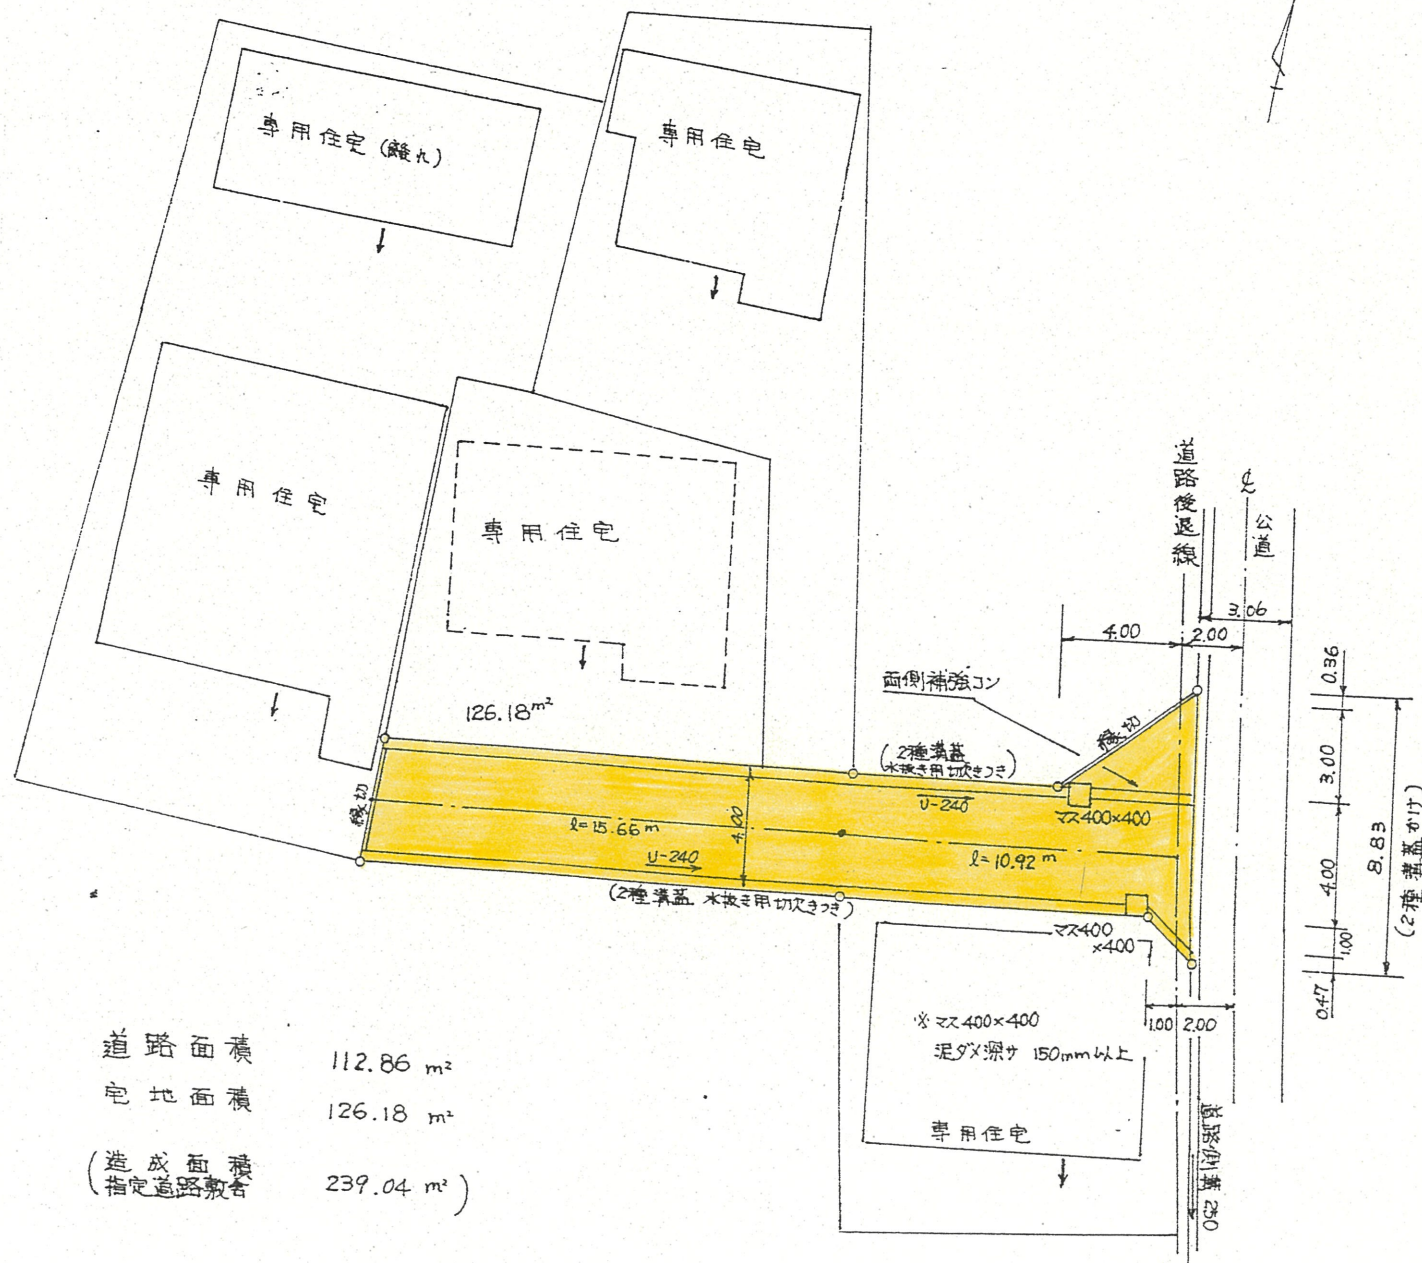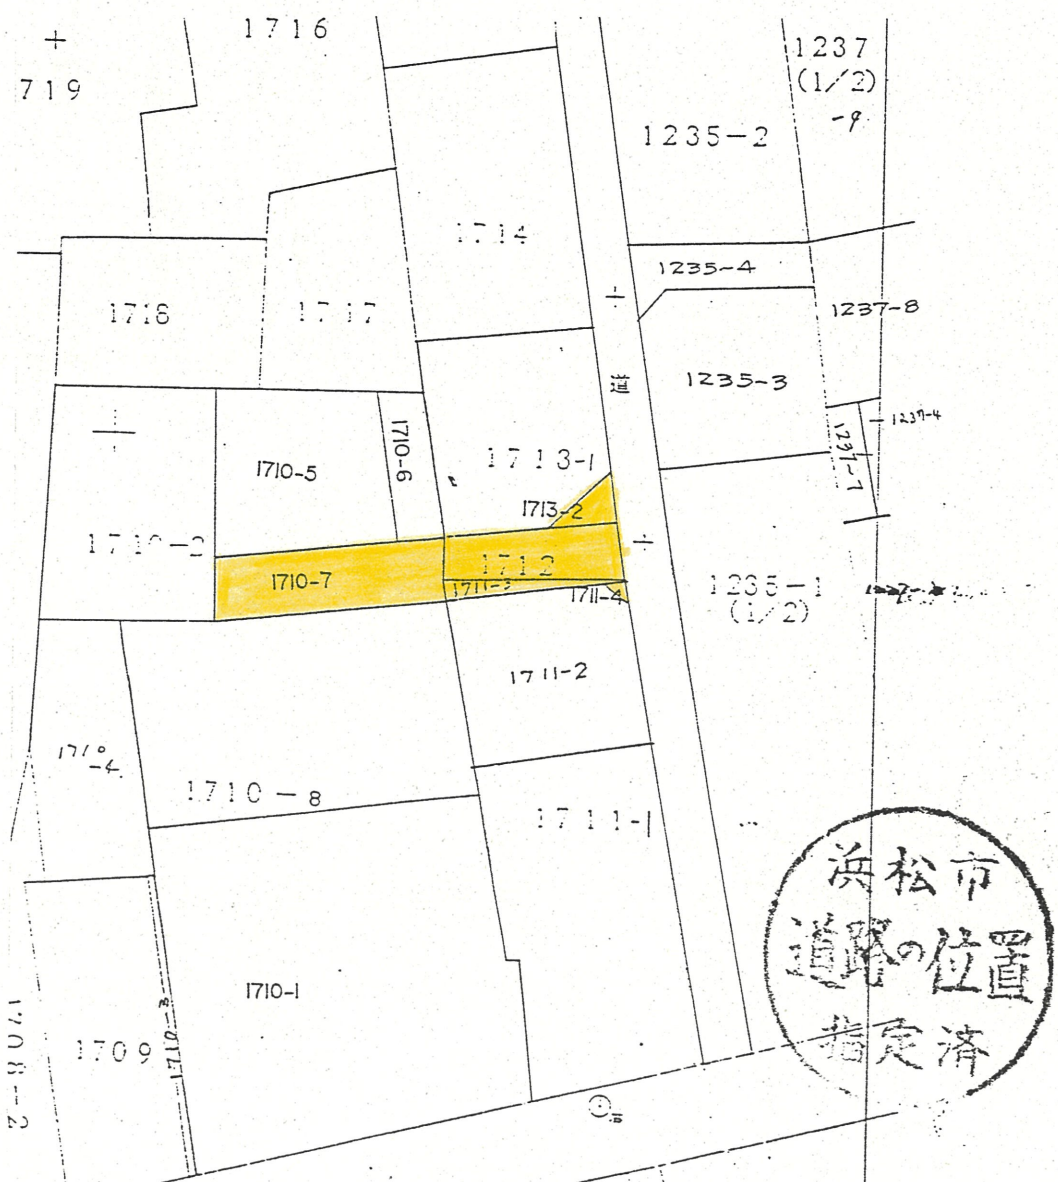

道路面積 112.86 m²
 宅地面積 126.18 m²
 (造成面積 指定道路敷内) 239.04 m²