


公 図 写 し


S=1:600

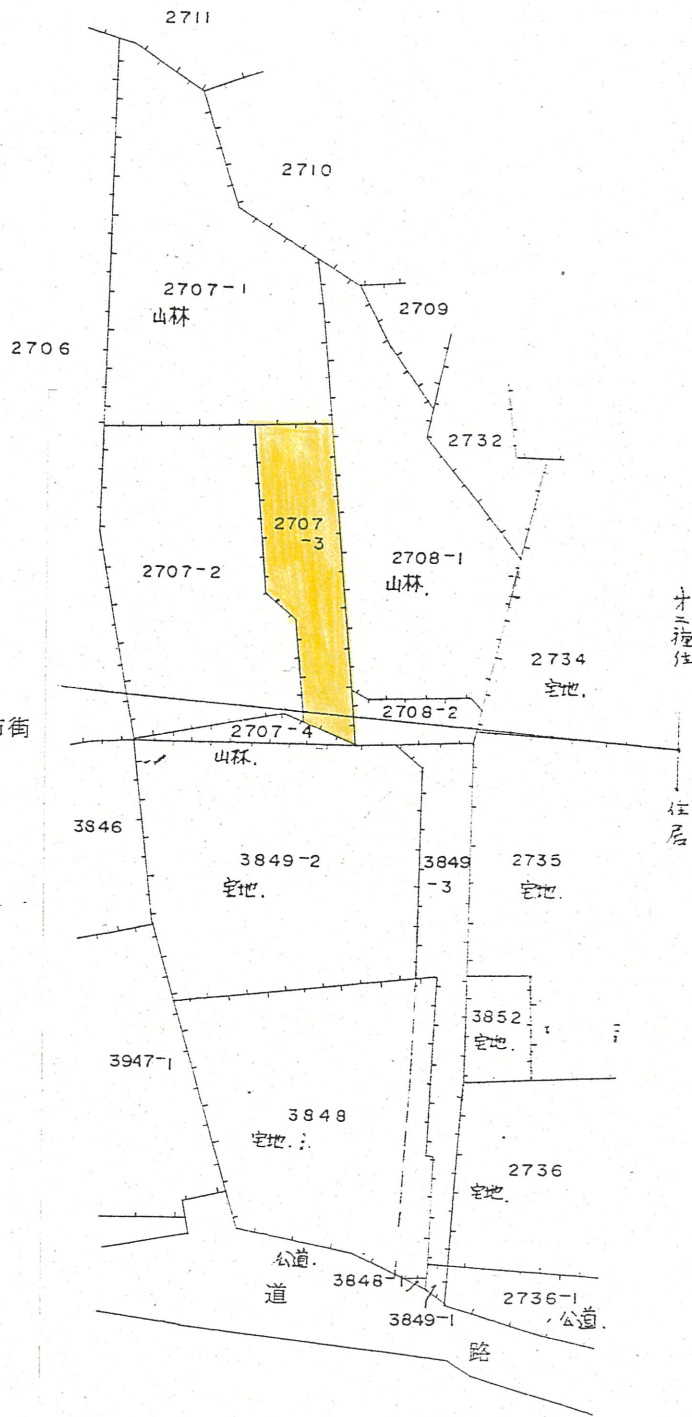

道路位置指定図	指定番号	1-25
西伊場町 地内	指定年月日	H 2. 7. 3


1 附近見取図

S=1:5000

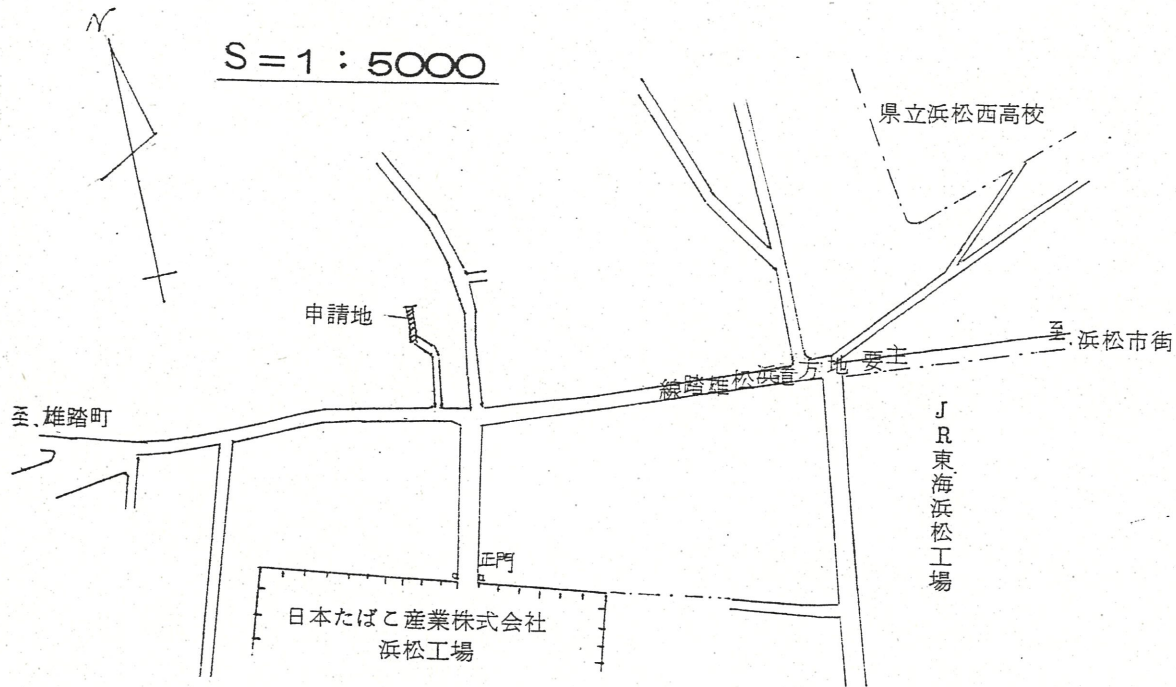


実 測 図

S=1:500

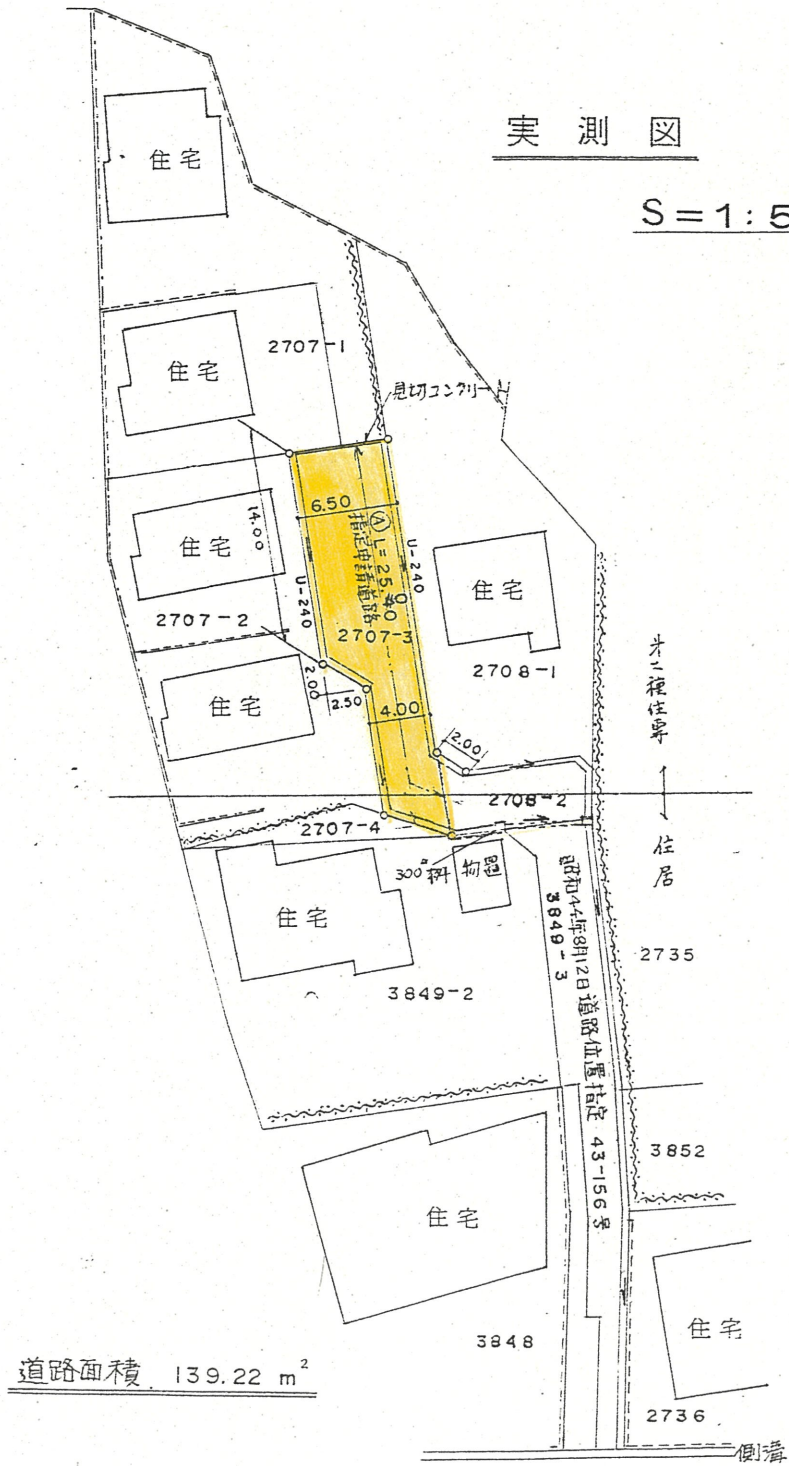

2 断 面 図

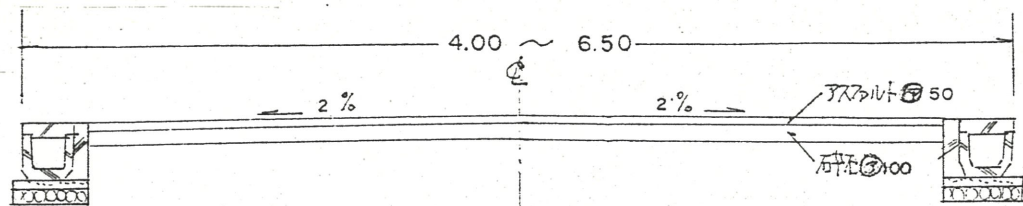

S=1/20

主要地方道浜松雄踏線