


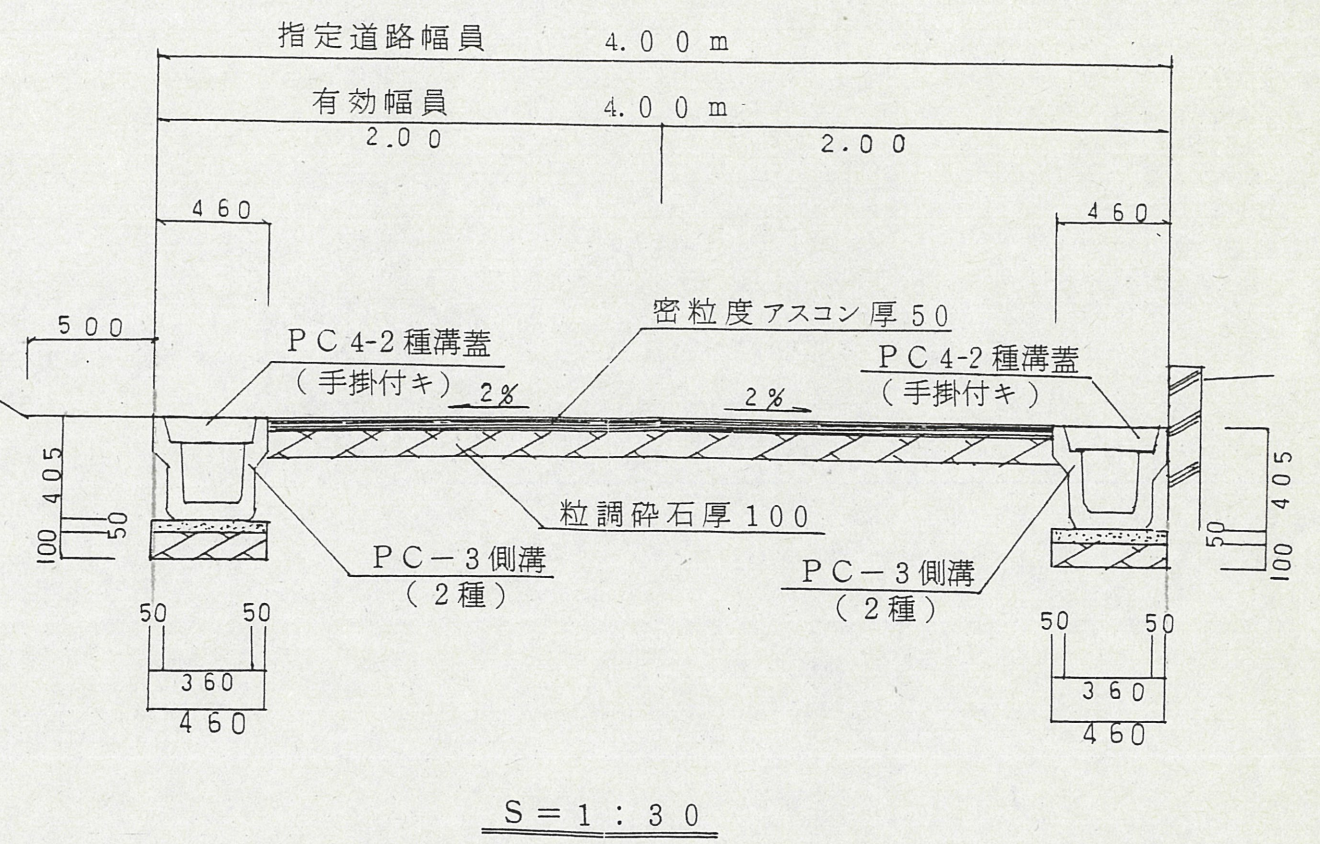


道路断面図



地籍図 (実測図及び公図写し)

実測図

S = 1 : 200

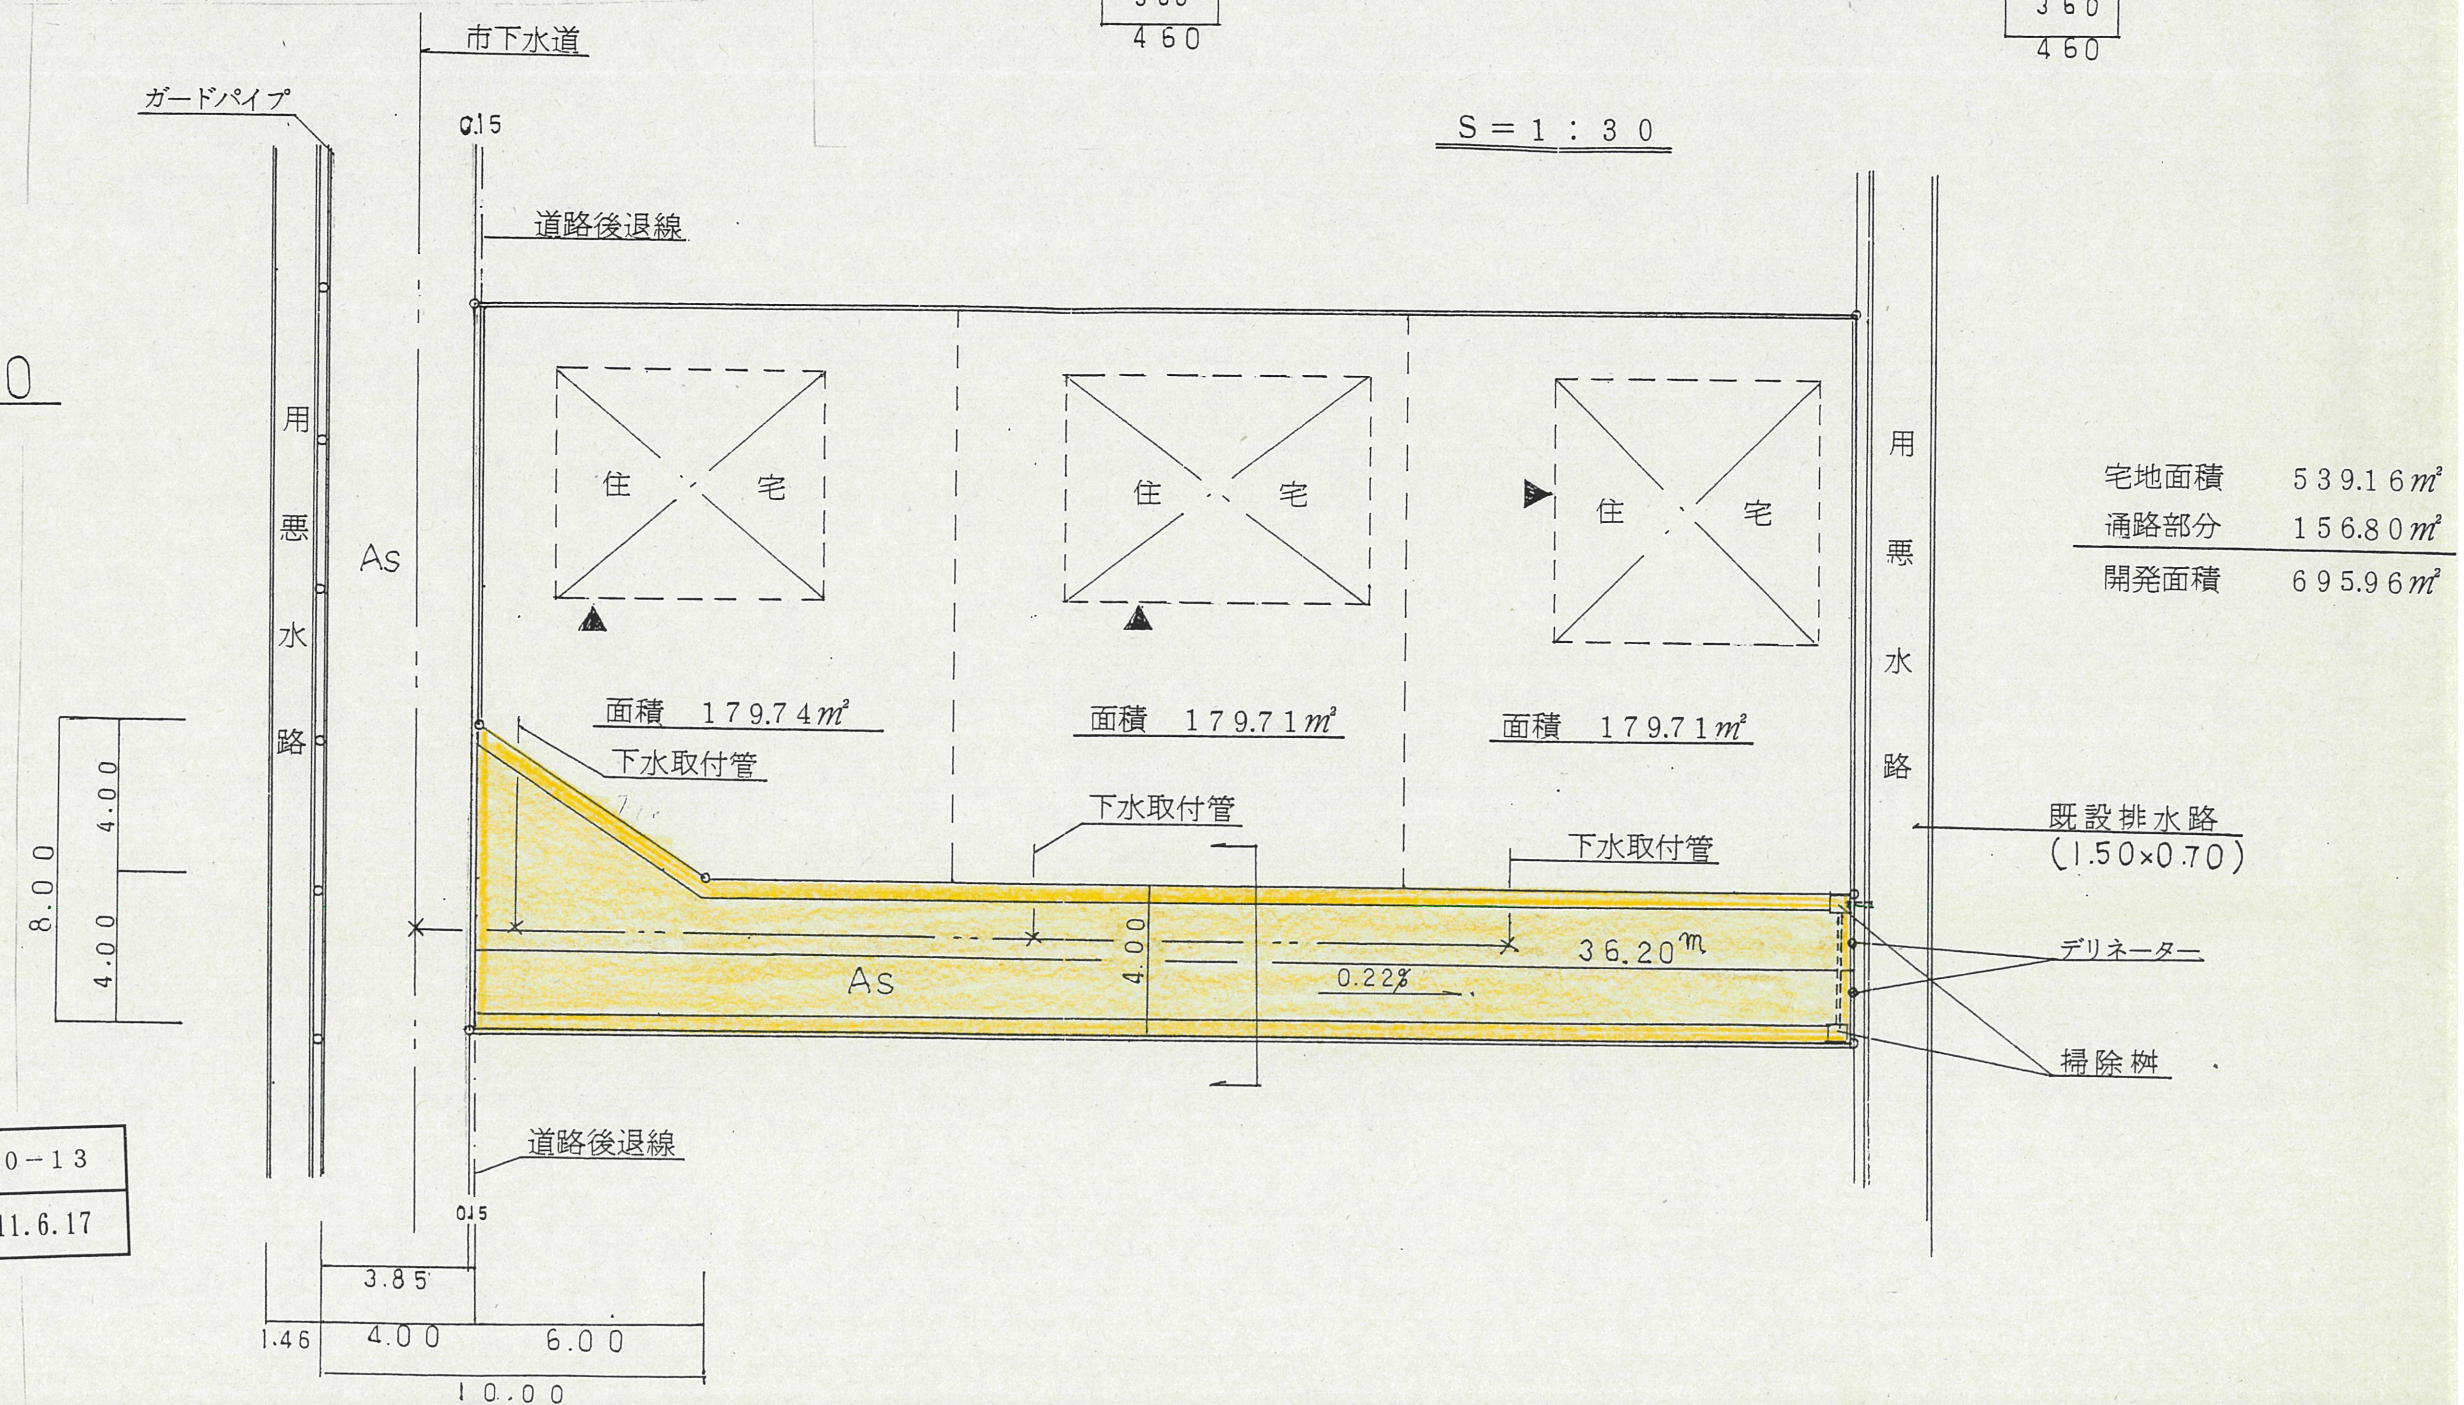

宅地面積	539.16 m ²
通路部分	156.80 m ²
開発面積	695.96 m ²

道路位置指定図	指定番号	10-13
三島町地内	指定年月日	H11.6.17

道路位置指定図	指定番号	10-13
三島町地内	指定年月日	H11.6.17

地籍図 (実測図及び公図写し)



公図写 S=1:500