



付近見取図




道路位置指定図	指定番号	10-16
住吉一丁目 地内	指定年月日	H11.3.23

地籍図 (実測図及び公図写し)


実測図 縮尺 1:250

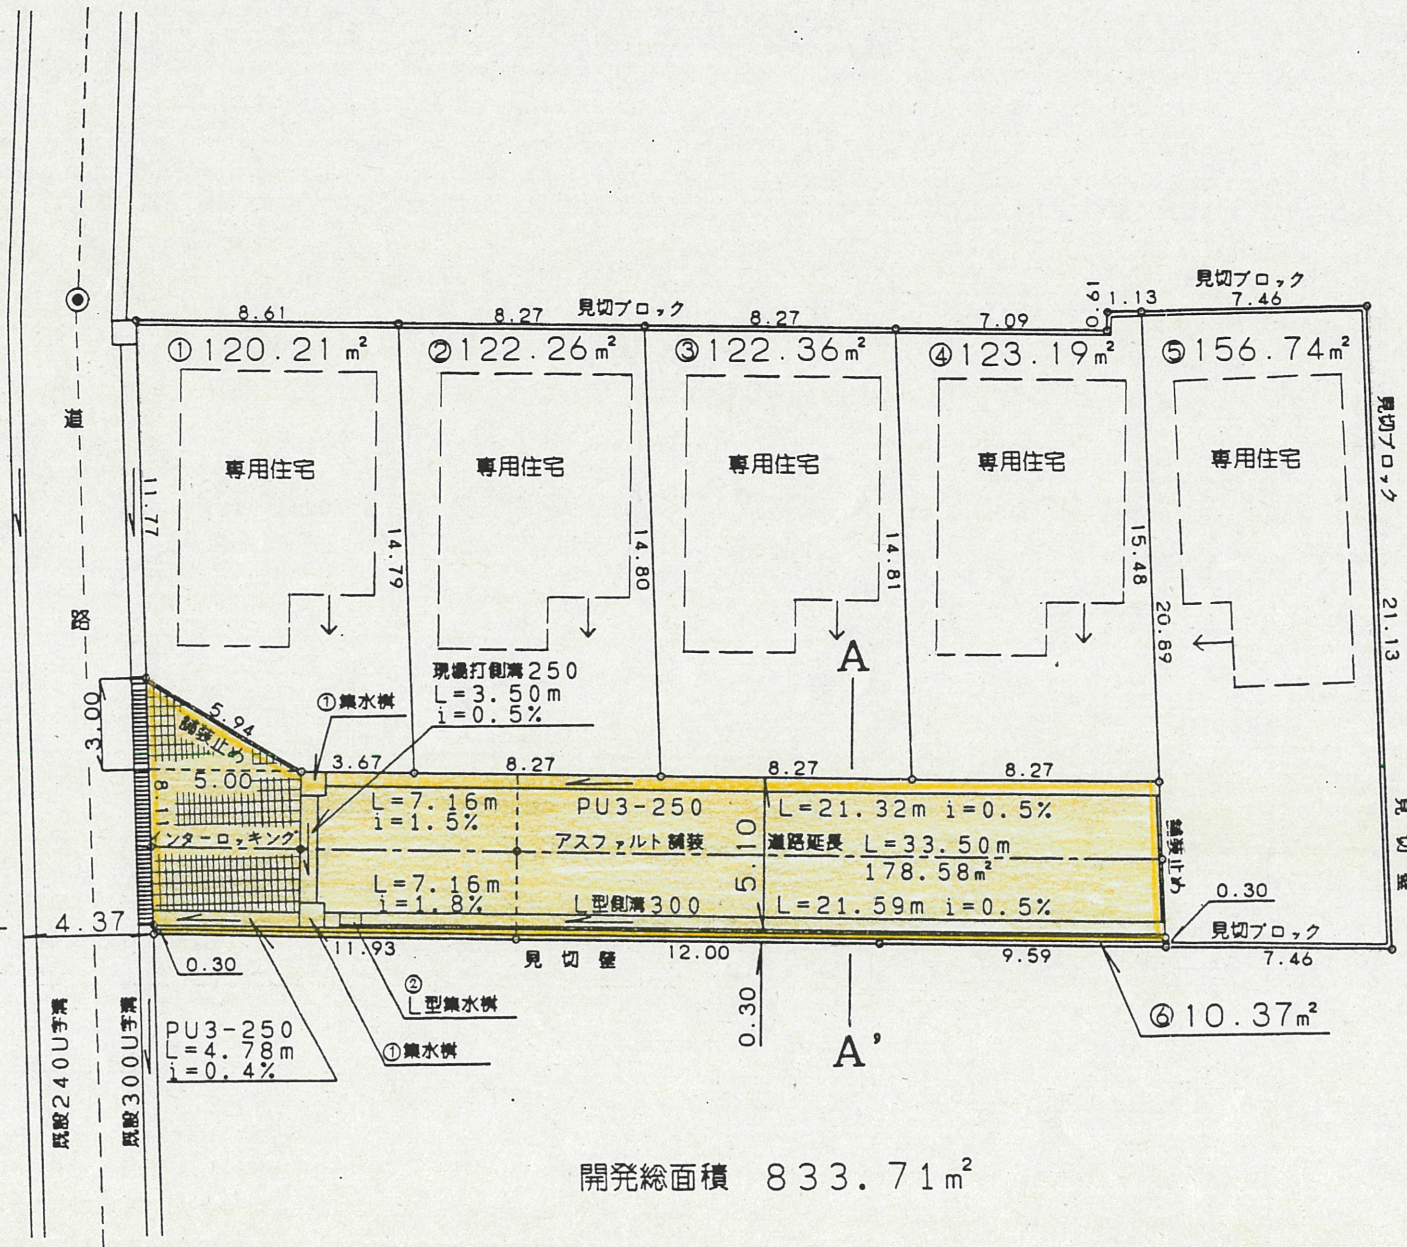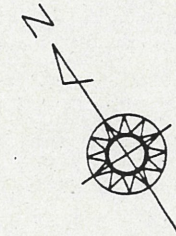

道路断面図

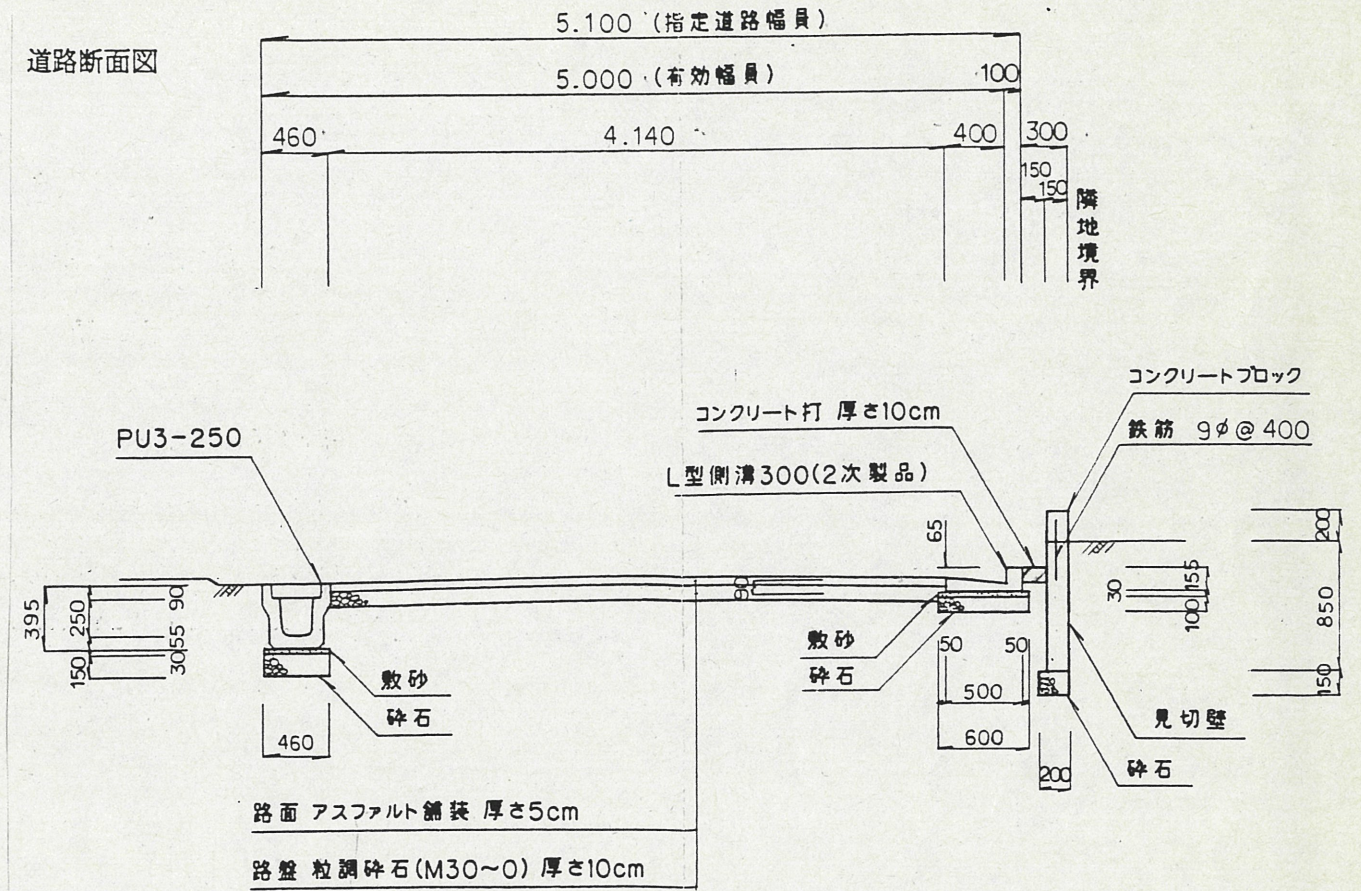

A-A' 断面図 縮尺 1:50

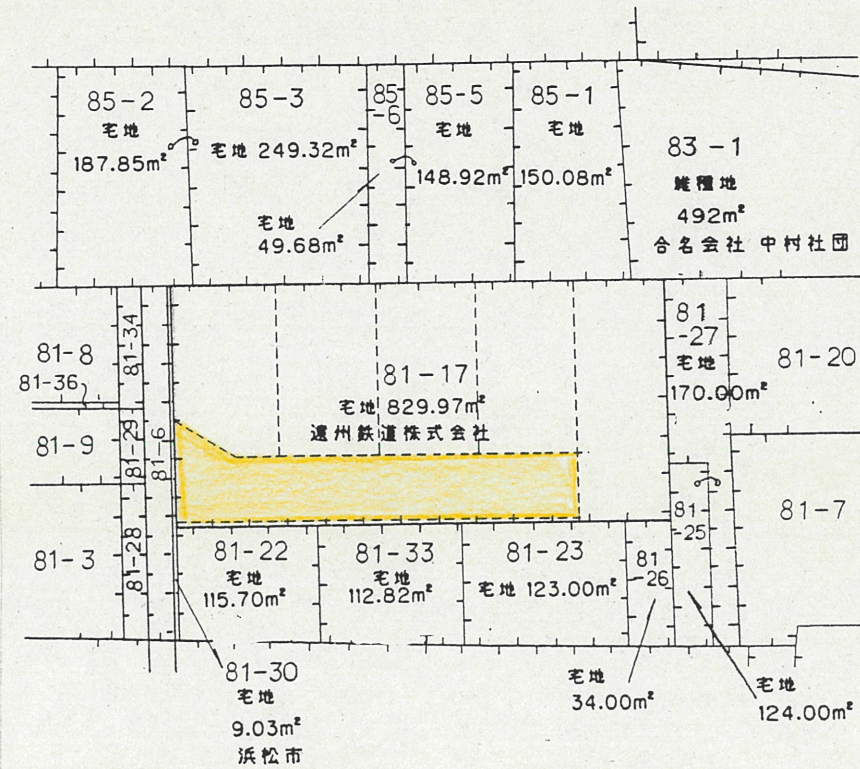

公図写図 縮尺 1:600