


付近見取図 S=1/2500

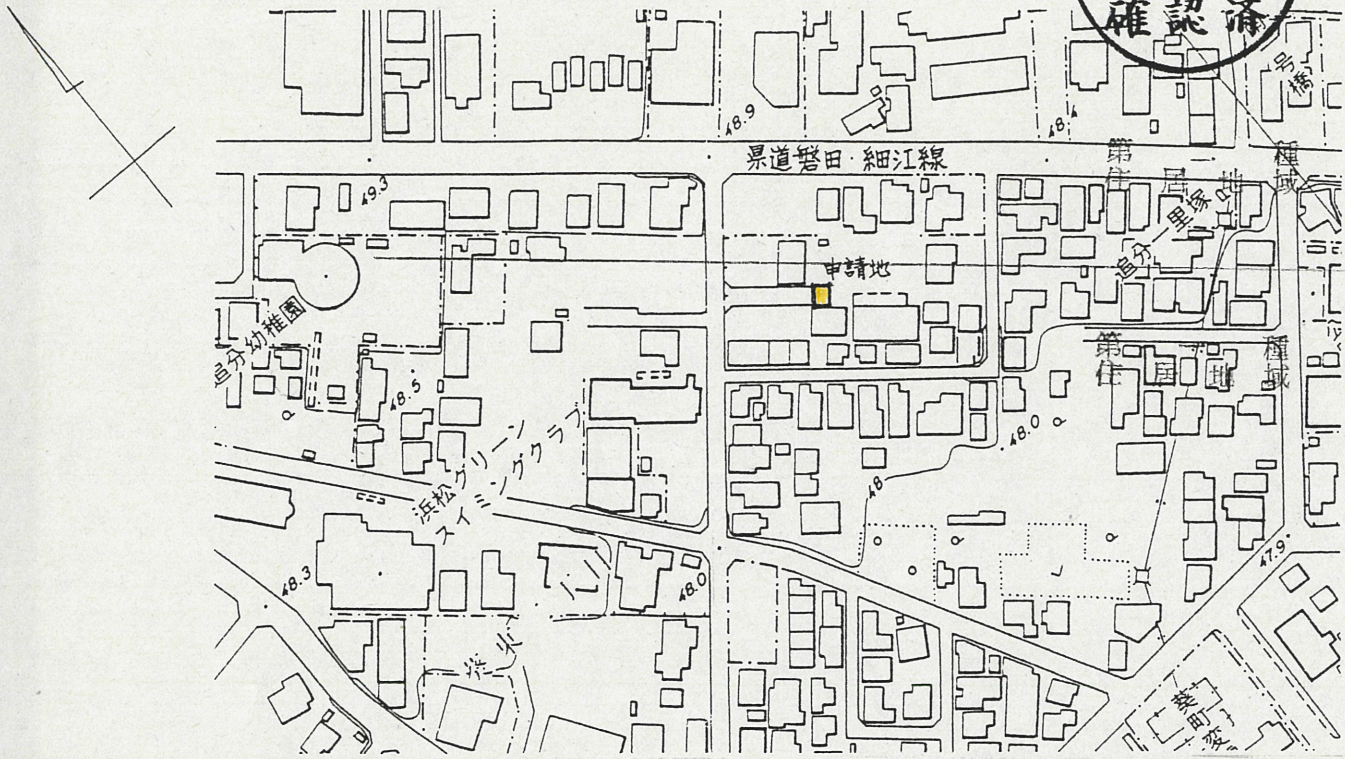


都市計画
10.9.18
確認済

公図写



S=1/600

道

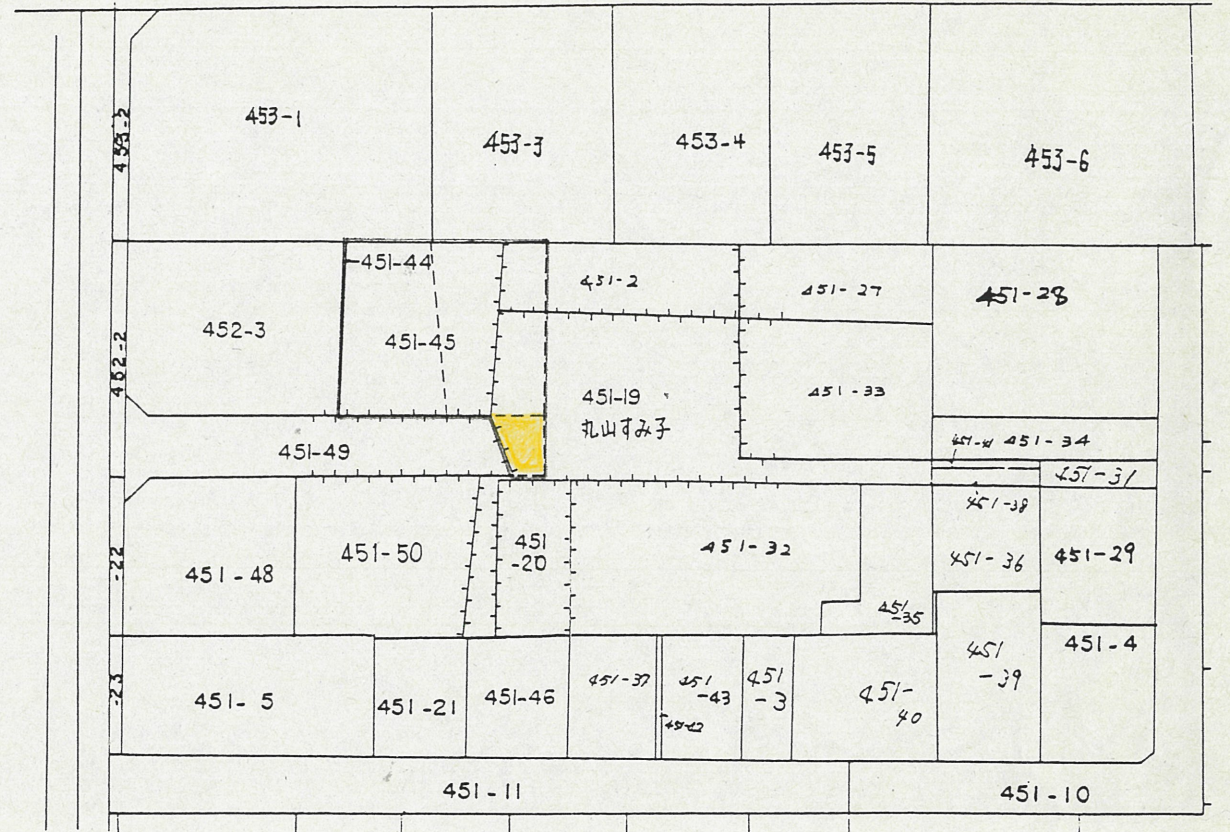


実測図 S=1/250

地籍図 (実測図及び公図写し)

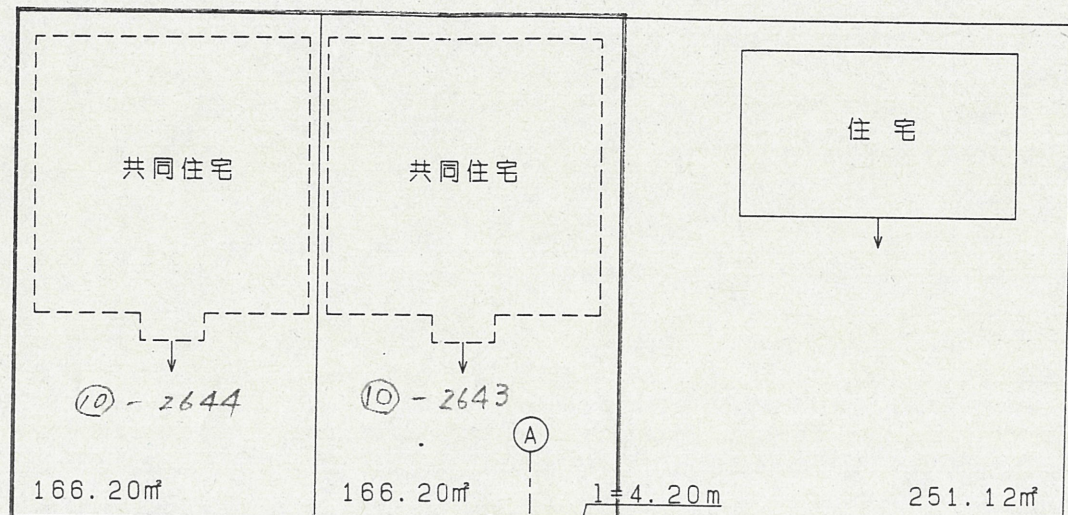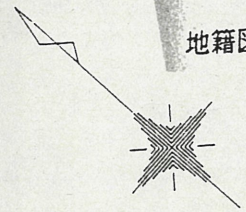


道路断面図

①—① S=1/50

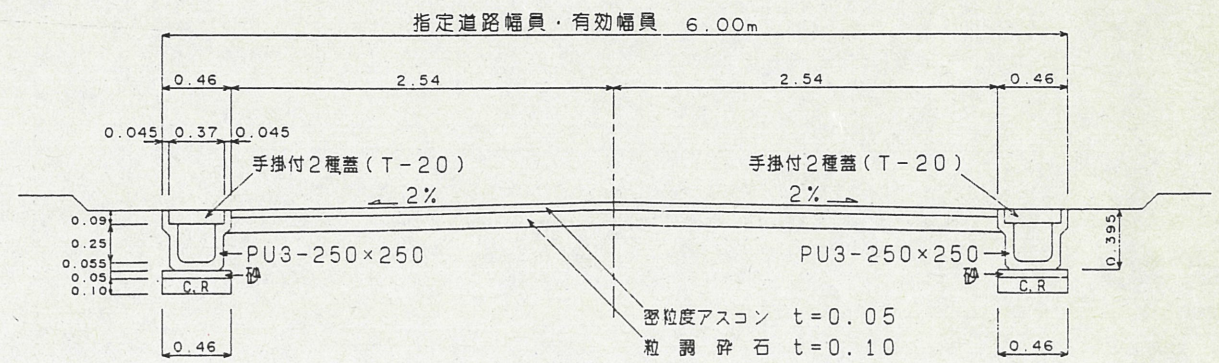

宅地面積 332.40㎡
指定道路面積 25.20㎡
合計開発面積 357.60㎡

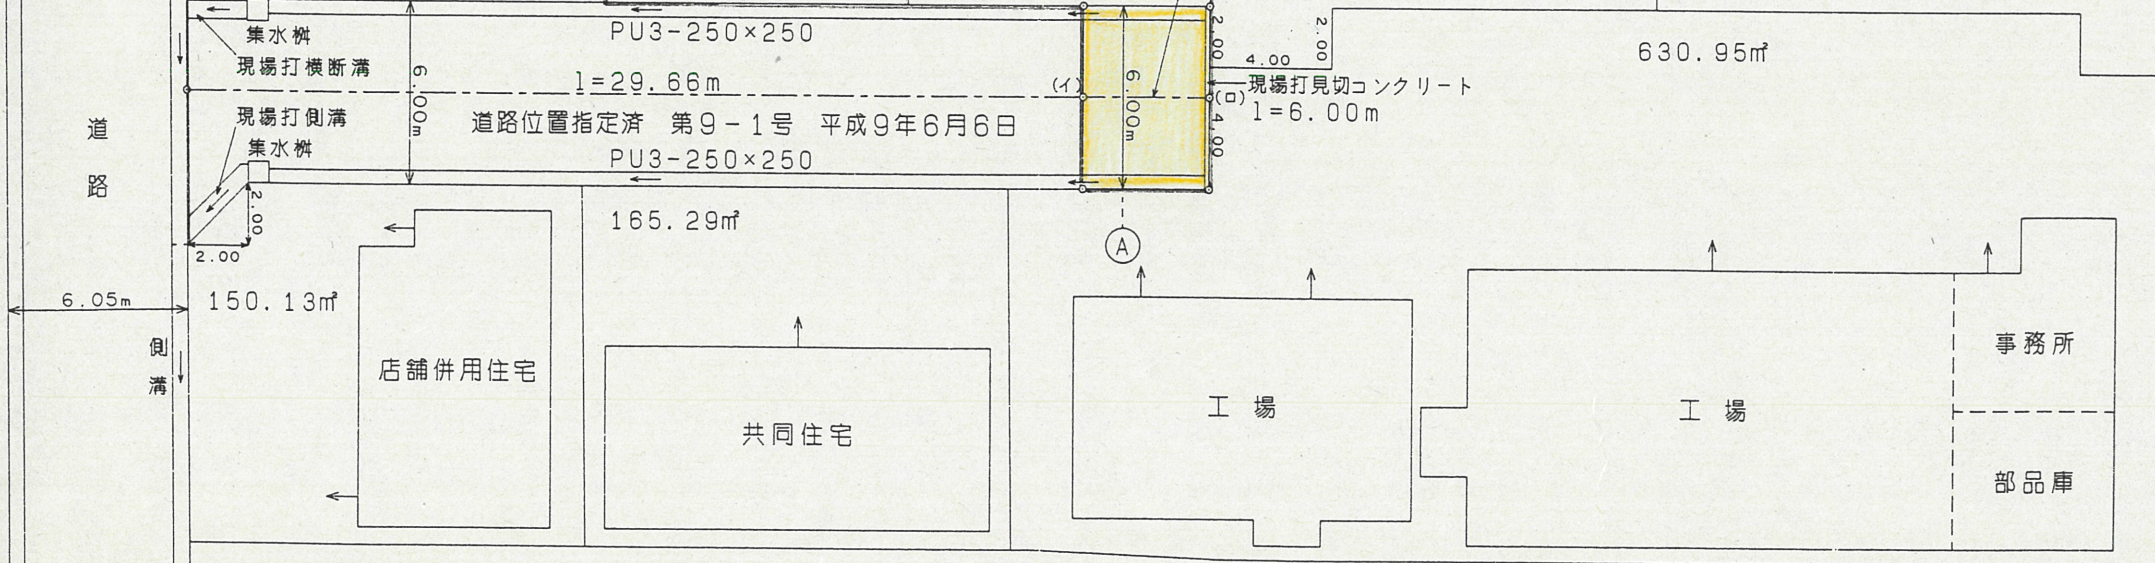

道路位置指定図	指定番号	10-4
葵東二丁目 地内	指定年月日	H10.11.18