



付近見取図

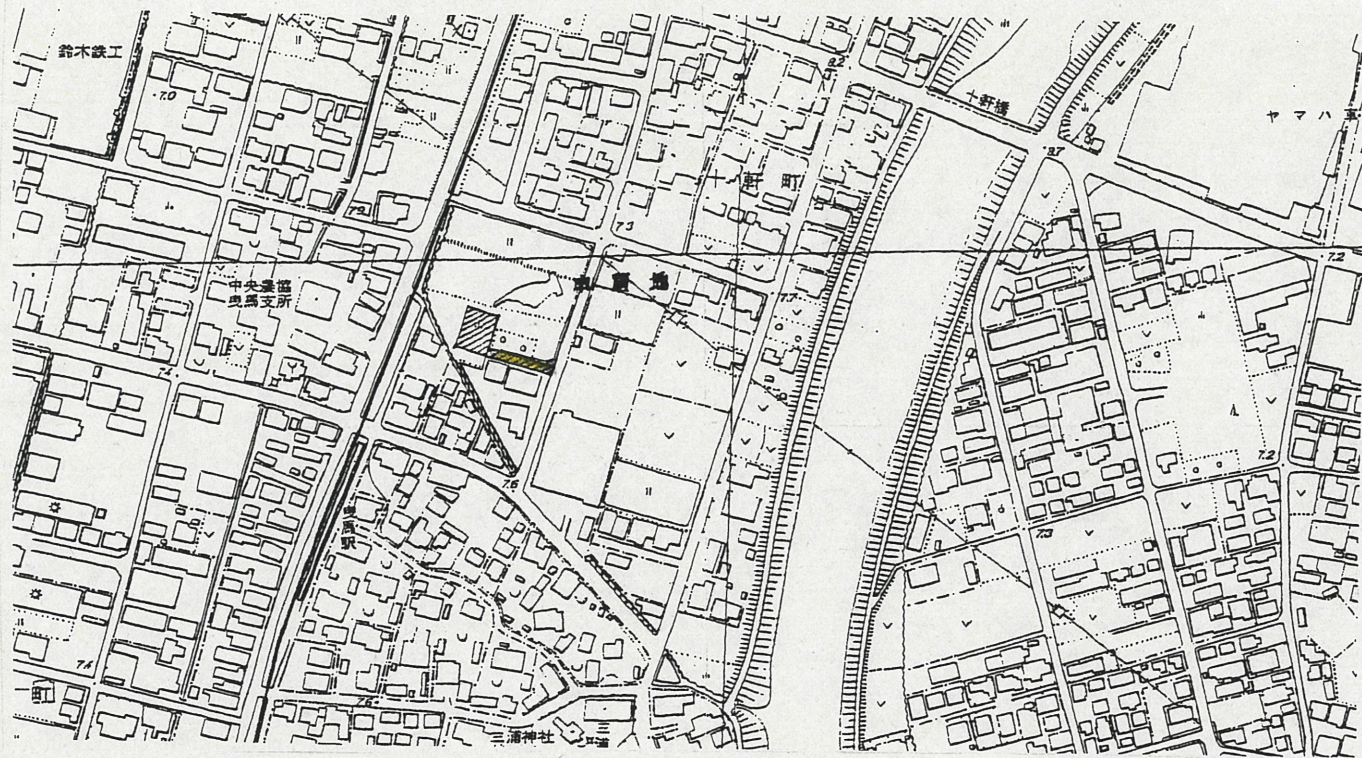


地籍図 (実測図及び公図写し)

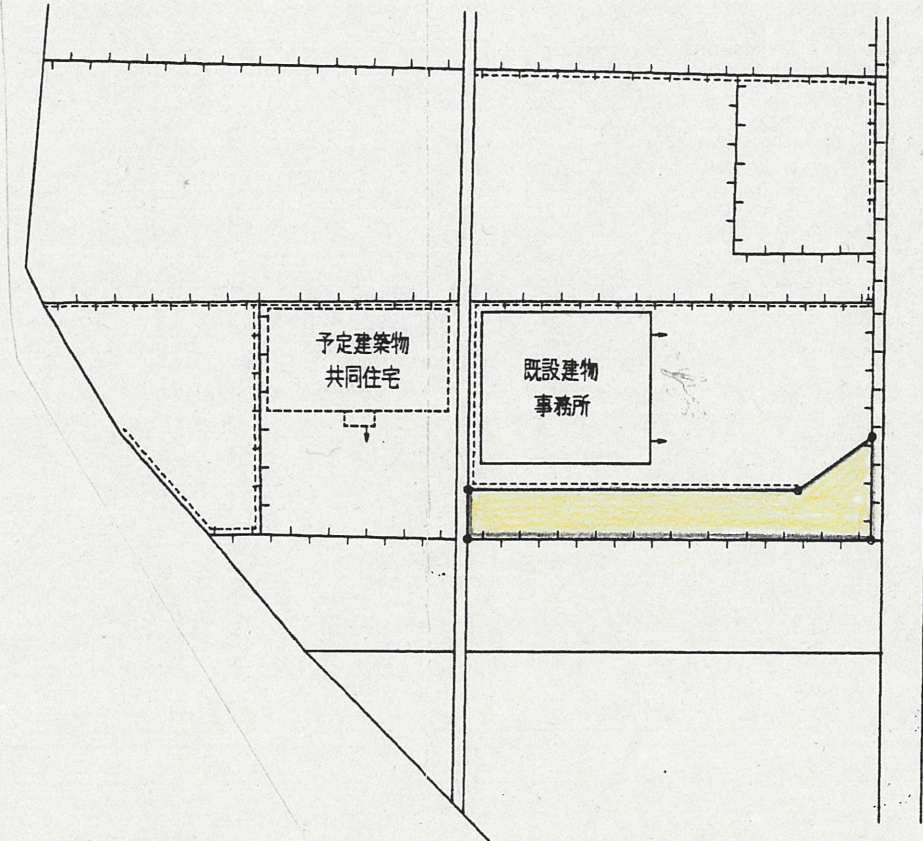


道路位置指定図	指定番号	11-12
十軒町地内	指定年月日	H11.12.15

道路断面図

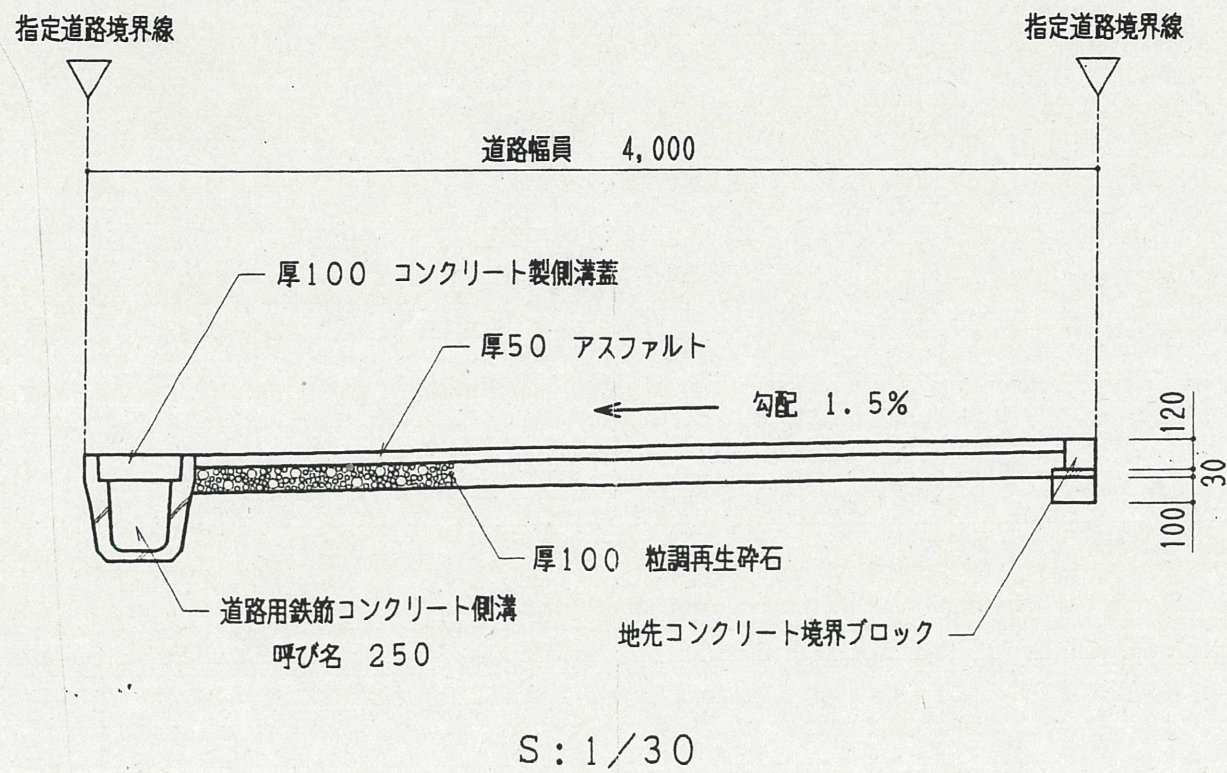

実測図 1/600


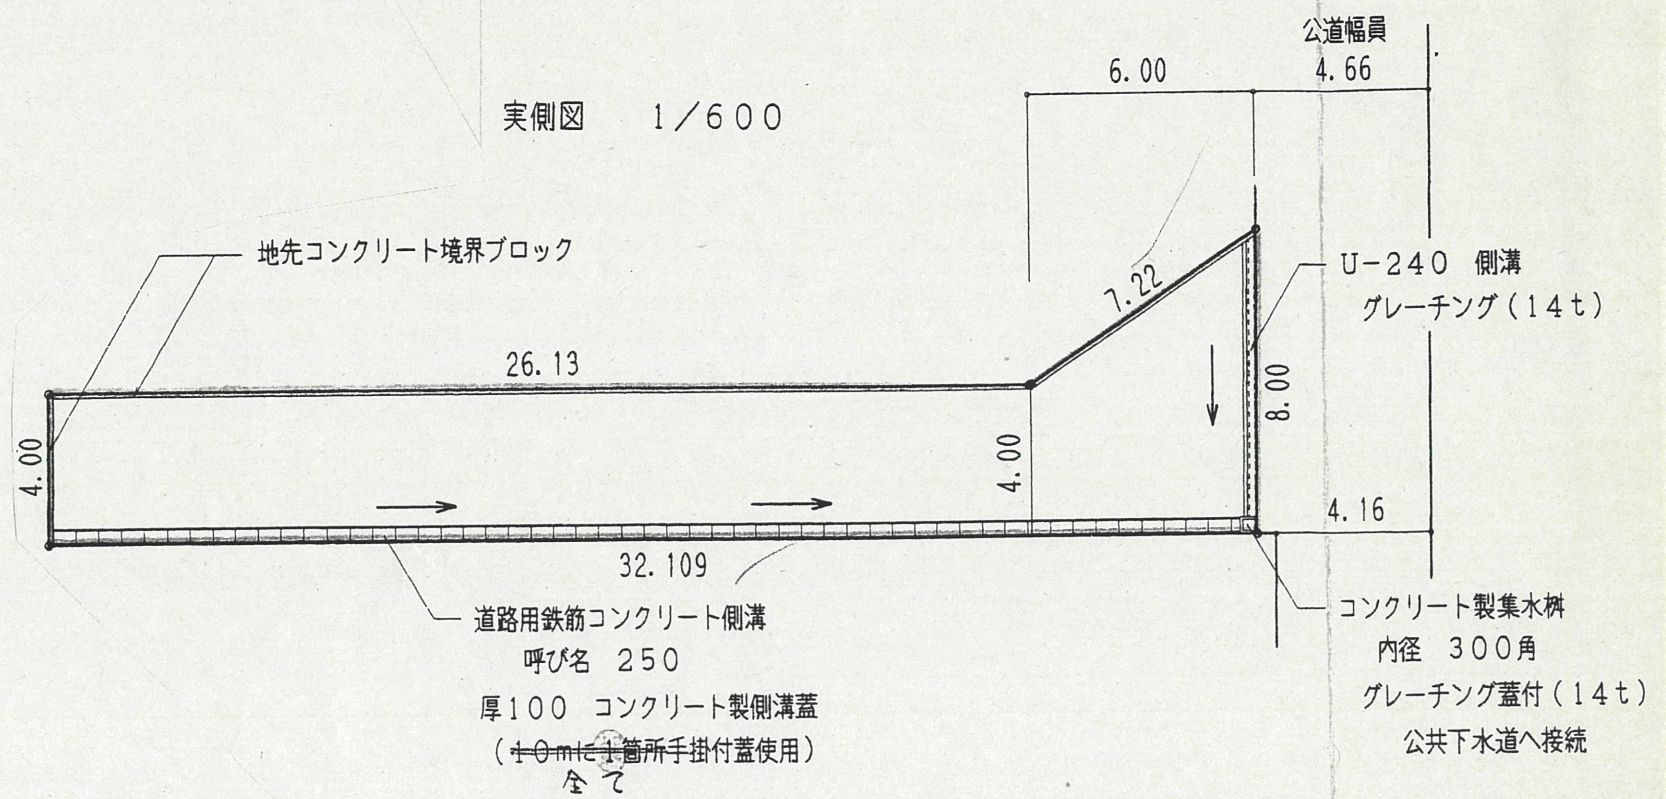


側溝計画図 1/200


道路位置指定図	指定番号	11-12
十軒町地内	指定年月日	H11.12.15

地籍図 (実測図及び公図写し)

公図写 1/600

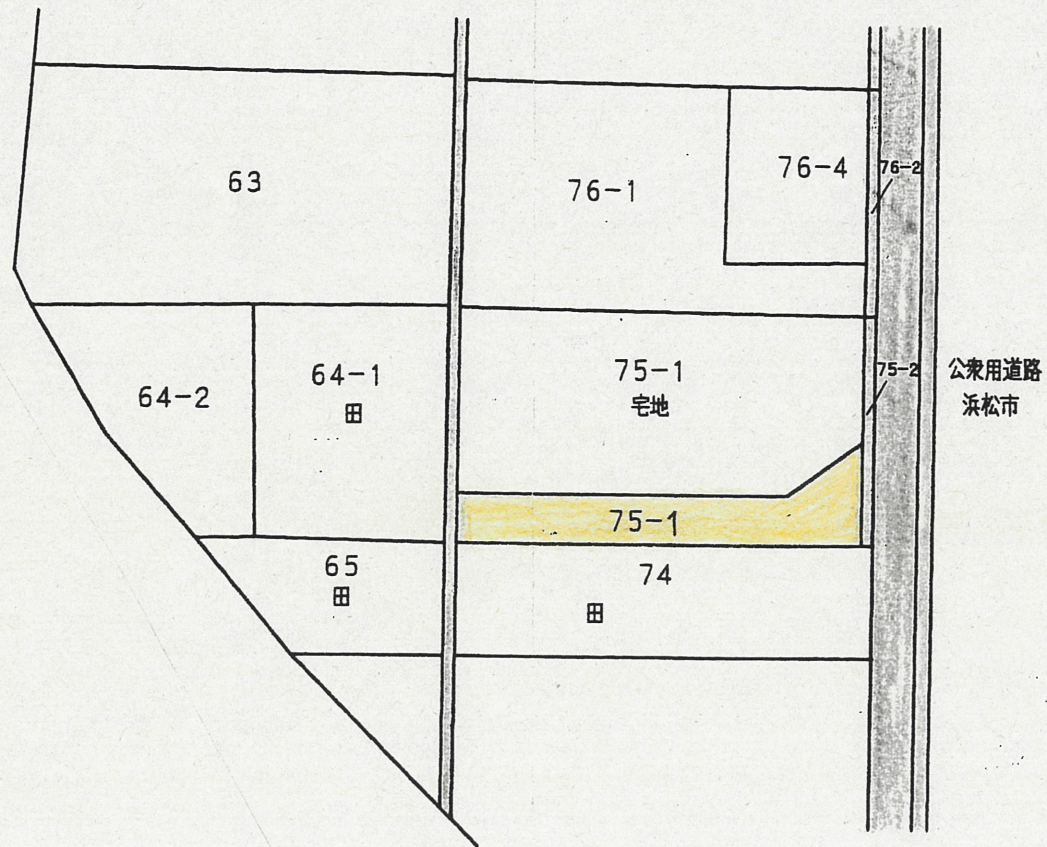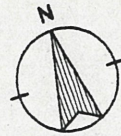

面積求積表	
26.429×3.954	$= 104.500266$
32.109×4.00	$= 128.436000$
8.00×6.00	$= 48.000000$
計	280.936266
$1/2 =$	$140.4681330 \rightarrow 140.46 \text{ m}^2$

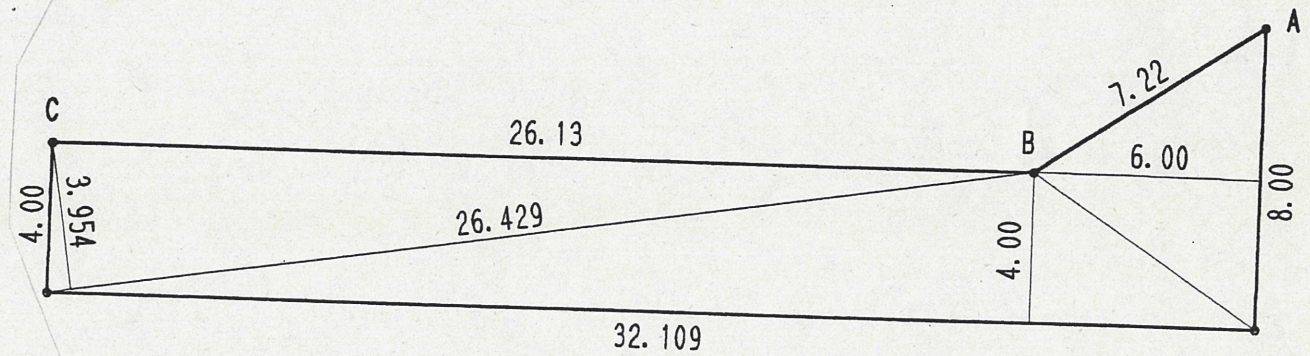

指定道路部分実測図 1/200