



付近見取図

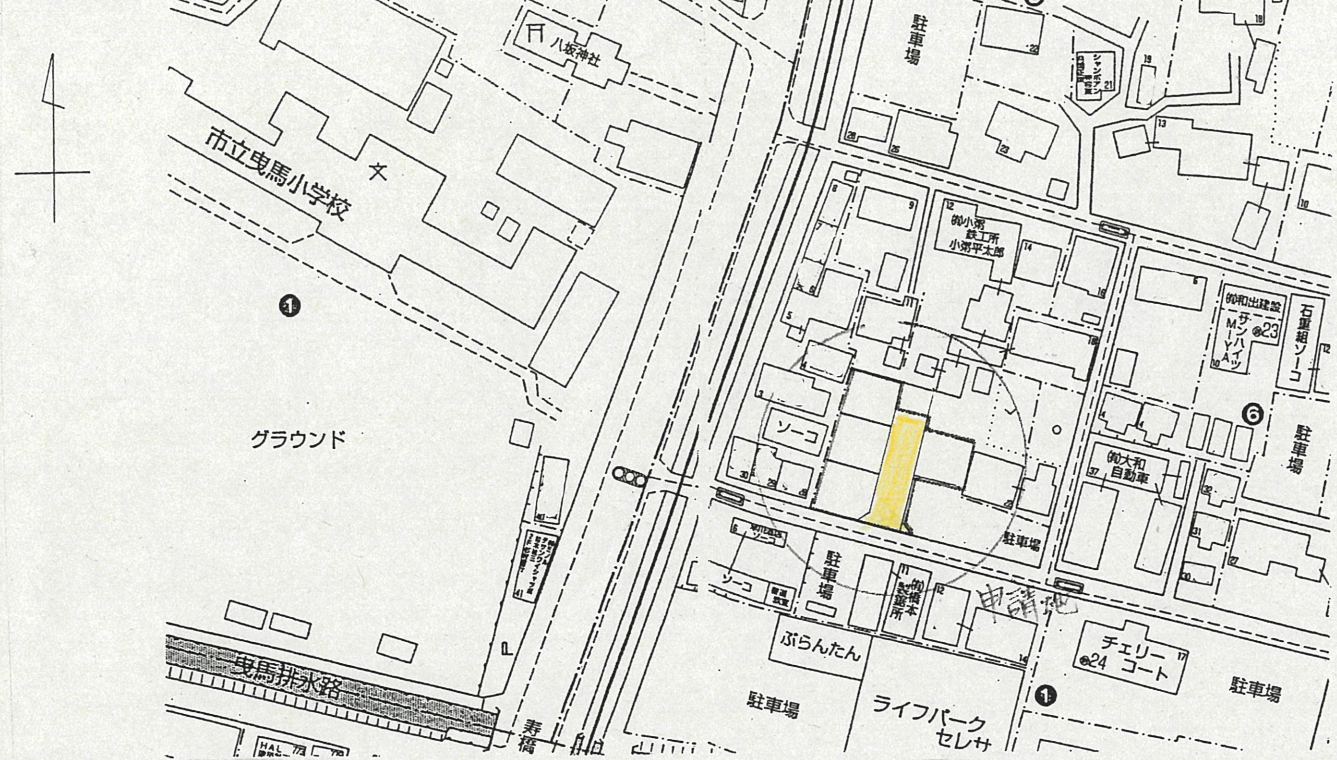

道路断面図

S=1:50

指定道路幅員 5.00m
有効道路幅員 5.00m



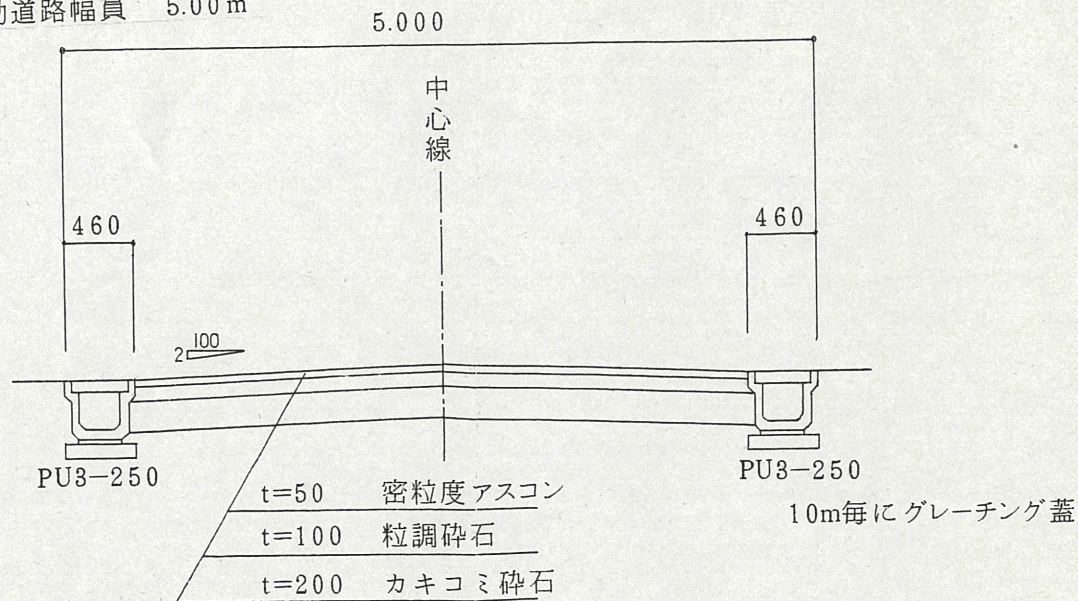


道路位置指定図	指定番号	11-19
曳馬二丁目 地内	指定年月日	H12.1.27

地籍図 (実測図及び公図写し)

実測平面図 S=1/250

公図写 S=1/600

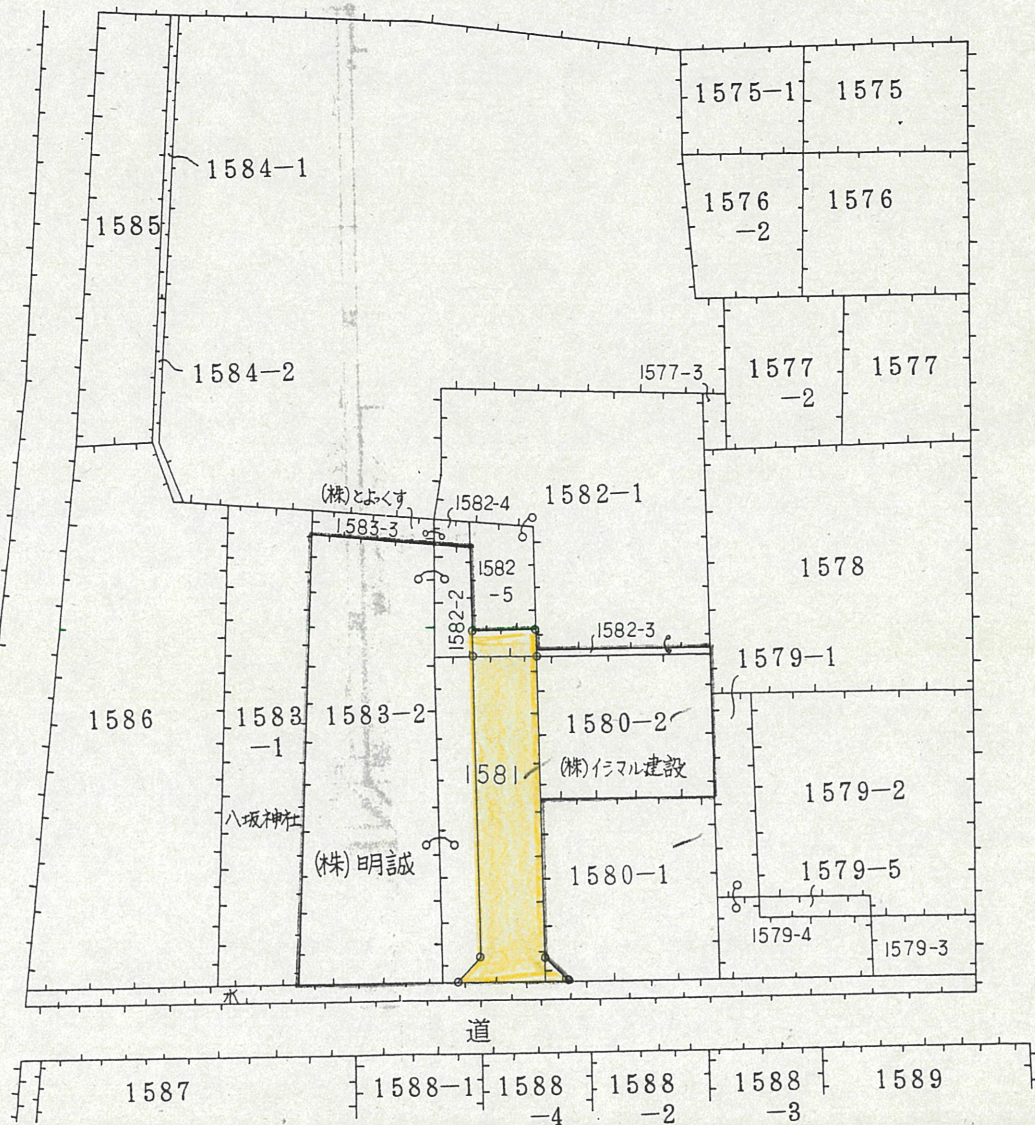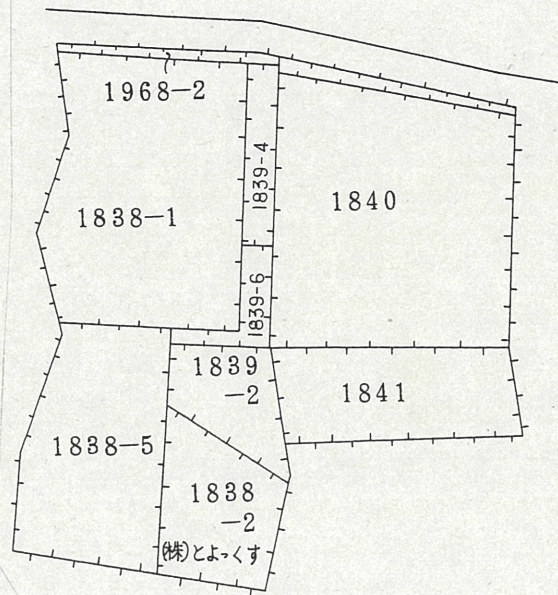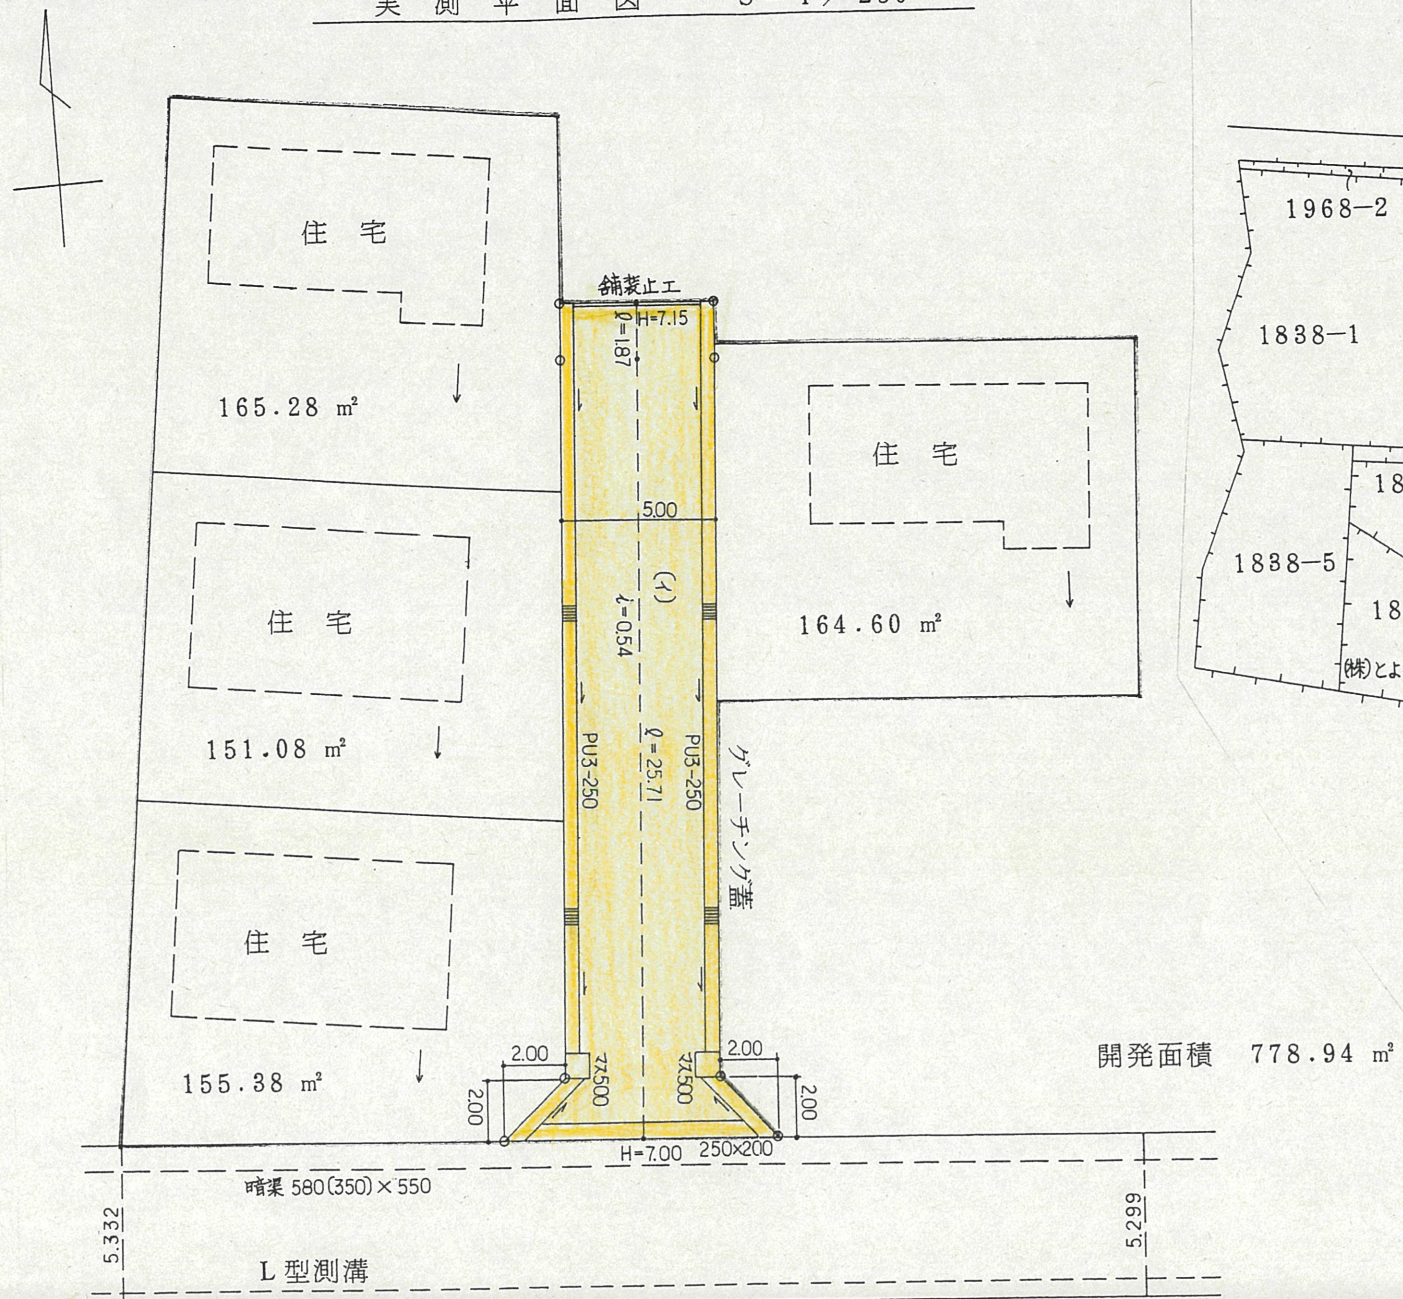

道路位置指定図	指定番号	11-19
曳馬二丁目 地内	指定年月日	H12.1.27

地籍図 (実測図及び公図写し)

下水道平面図 S = 1 / 250

