



付近見取図

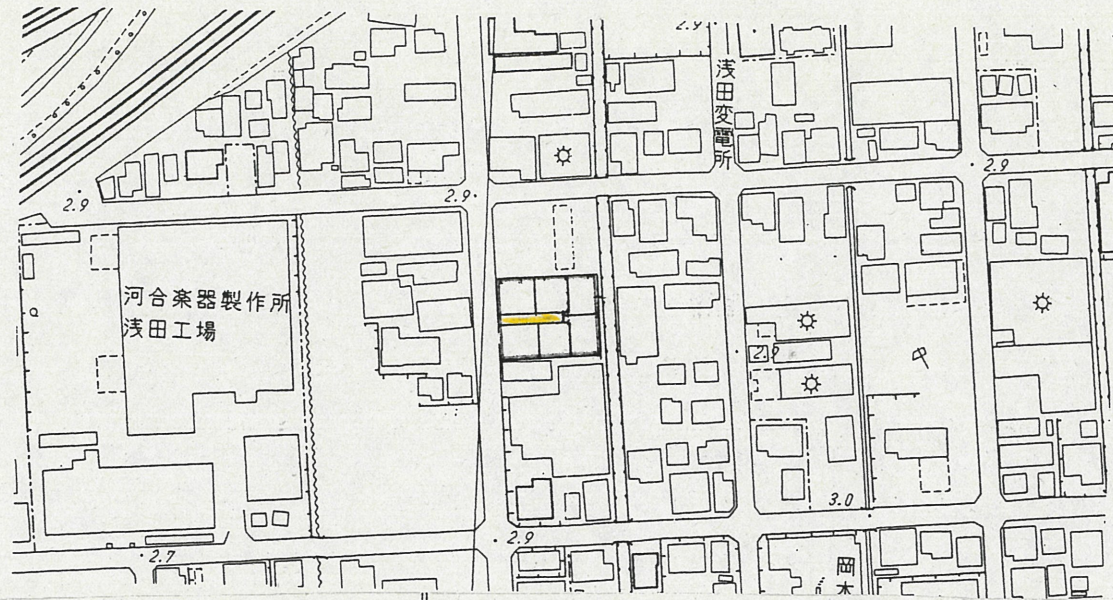



道路位置指定図	指定番号	12-17
上浅田一丁目 地内	指定年月日	H12.12.20

地積図 (実測図及び公図写し)

実測図 縮尺 1 : 250

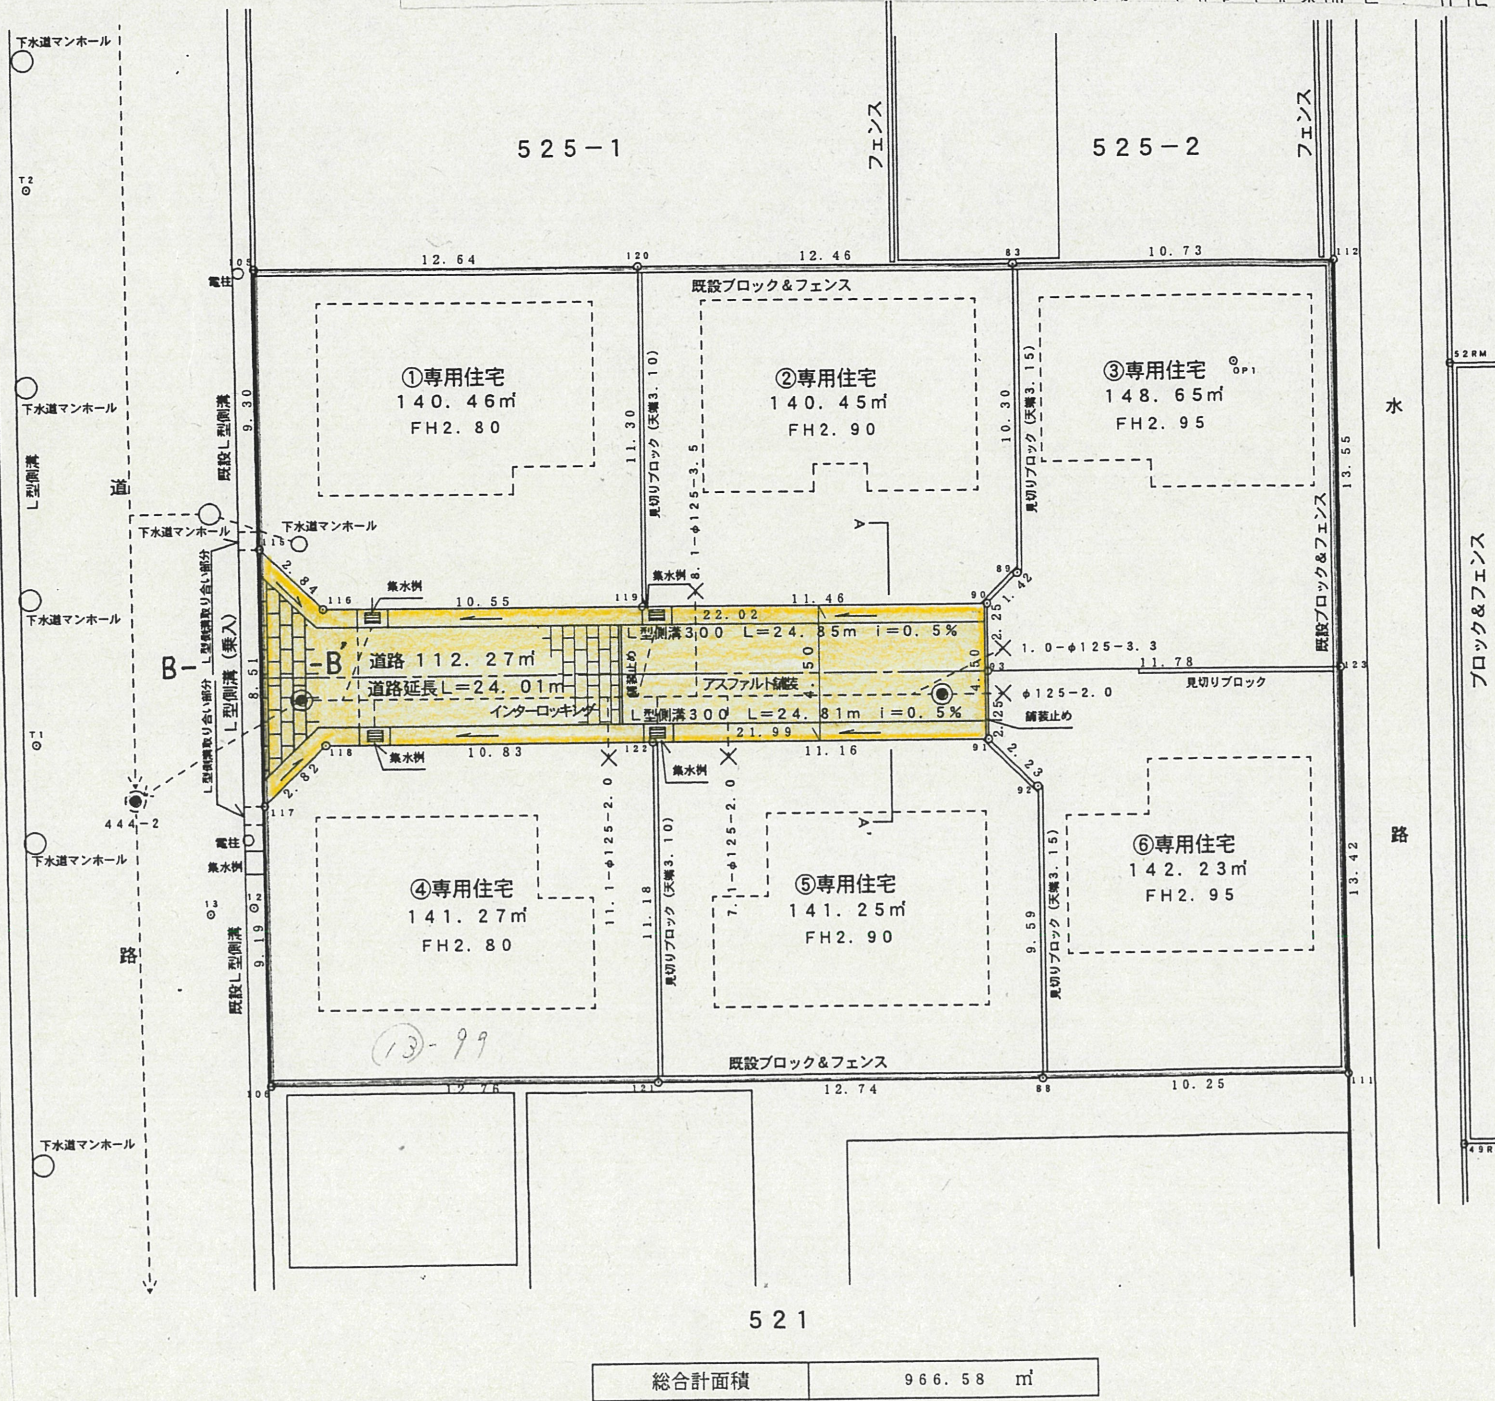


公図写図 縮尺 1 : 600

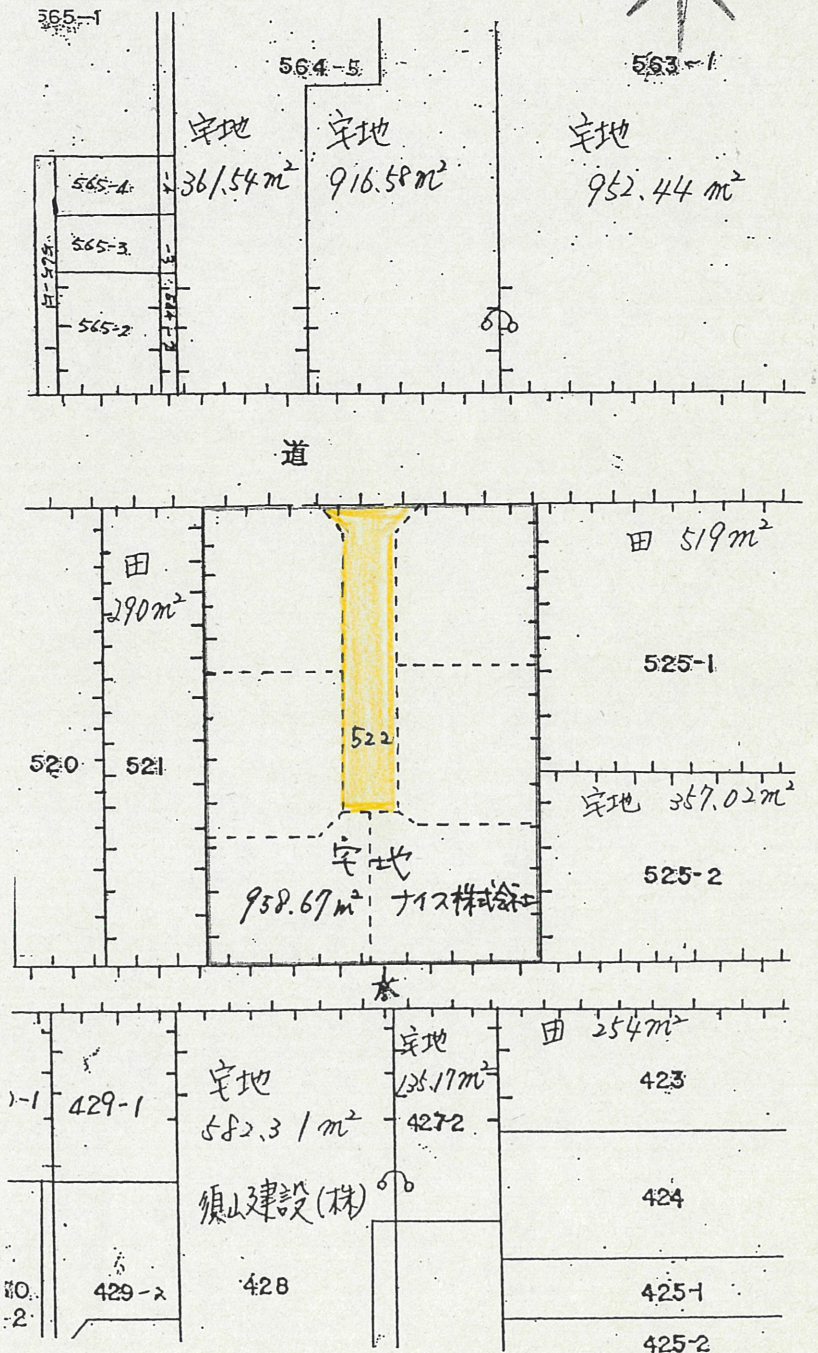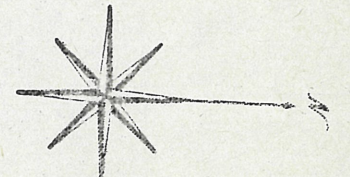


道路断面図


道路位置指定図	指定番号	12-17
上浅田一丁目 地内	指定年月日	H12.12.20

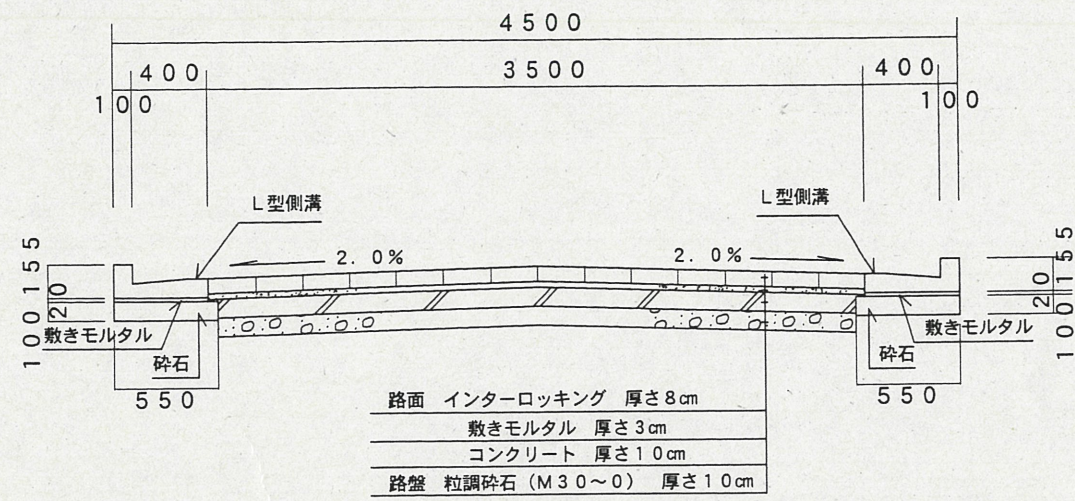


A-A' 断面図 縮尺1:40

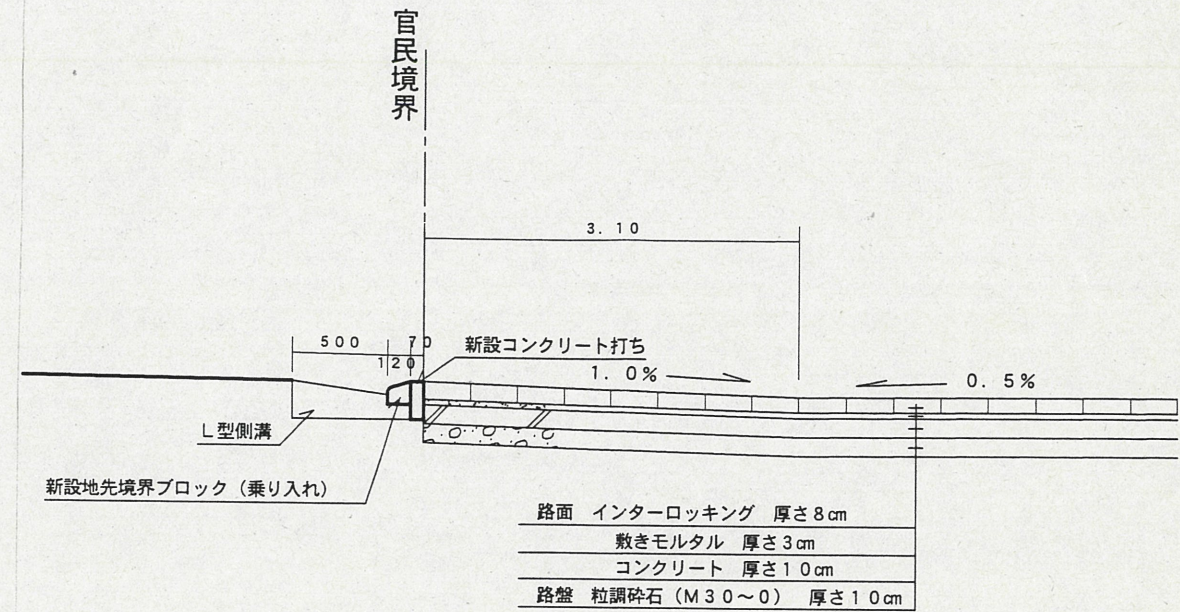

B-B' 断面図 縮尺1:40

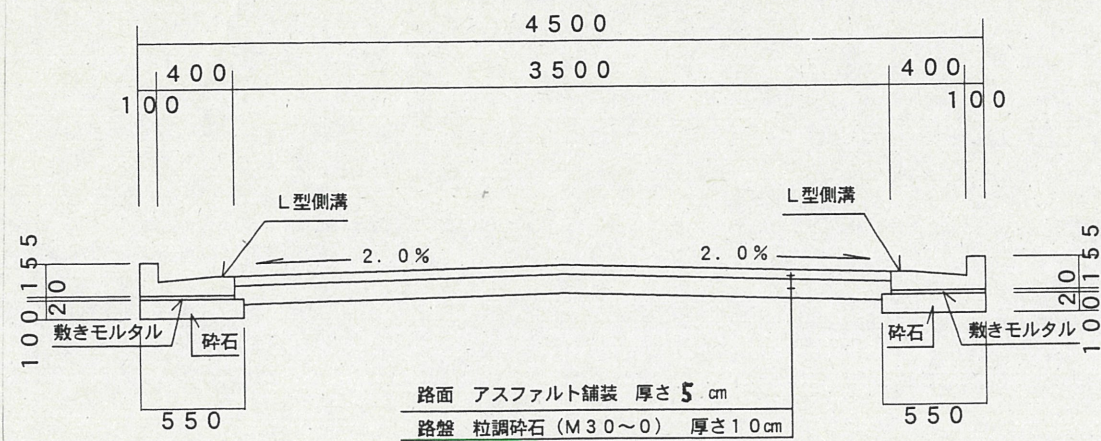

A-A' 断面図 縮尺1:40

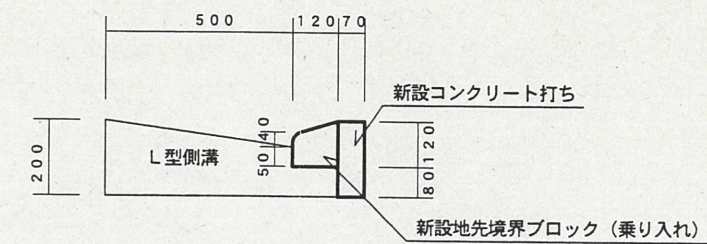

乗り入れ部分L型側溝詳細図 縮尺1:20