

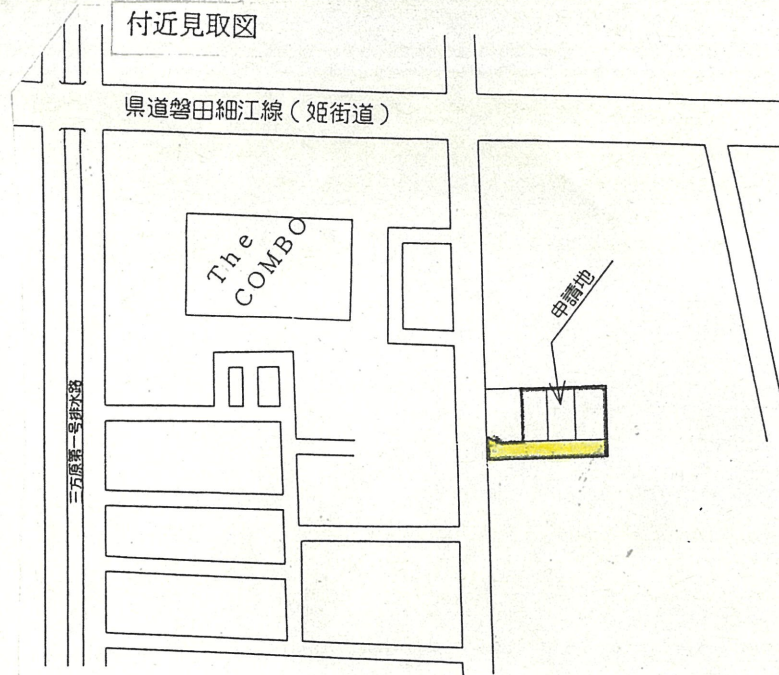
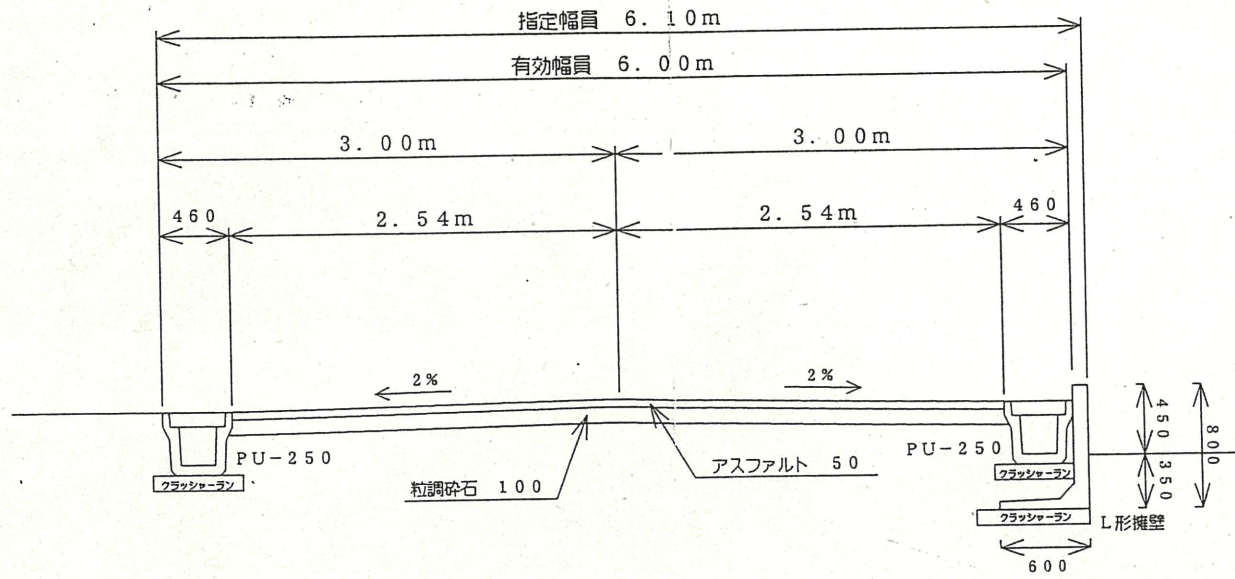


断面図 S=1/50

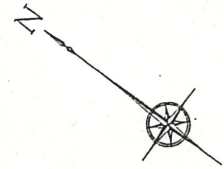


道路位置指定図	指定番号	14-2
葵西三丁目 地内	指定年月日	H14.10.25

実測 S=1/250

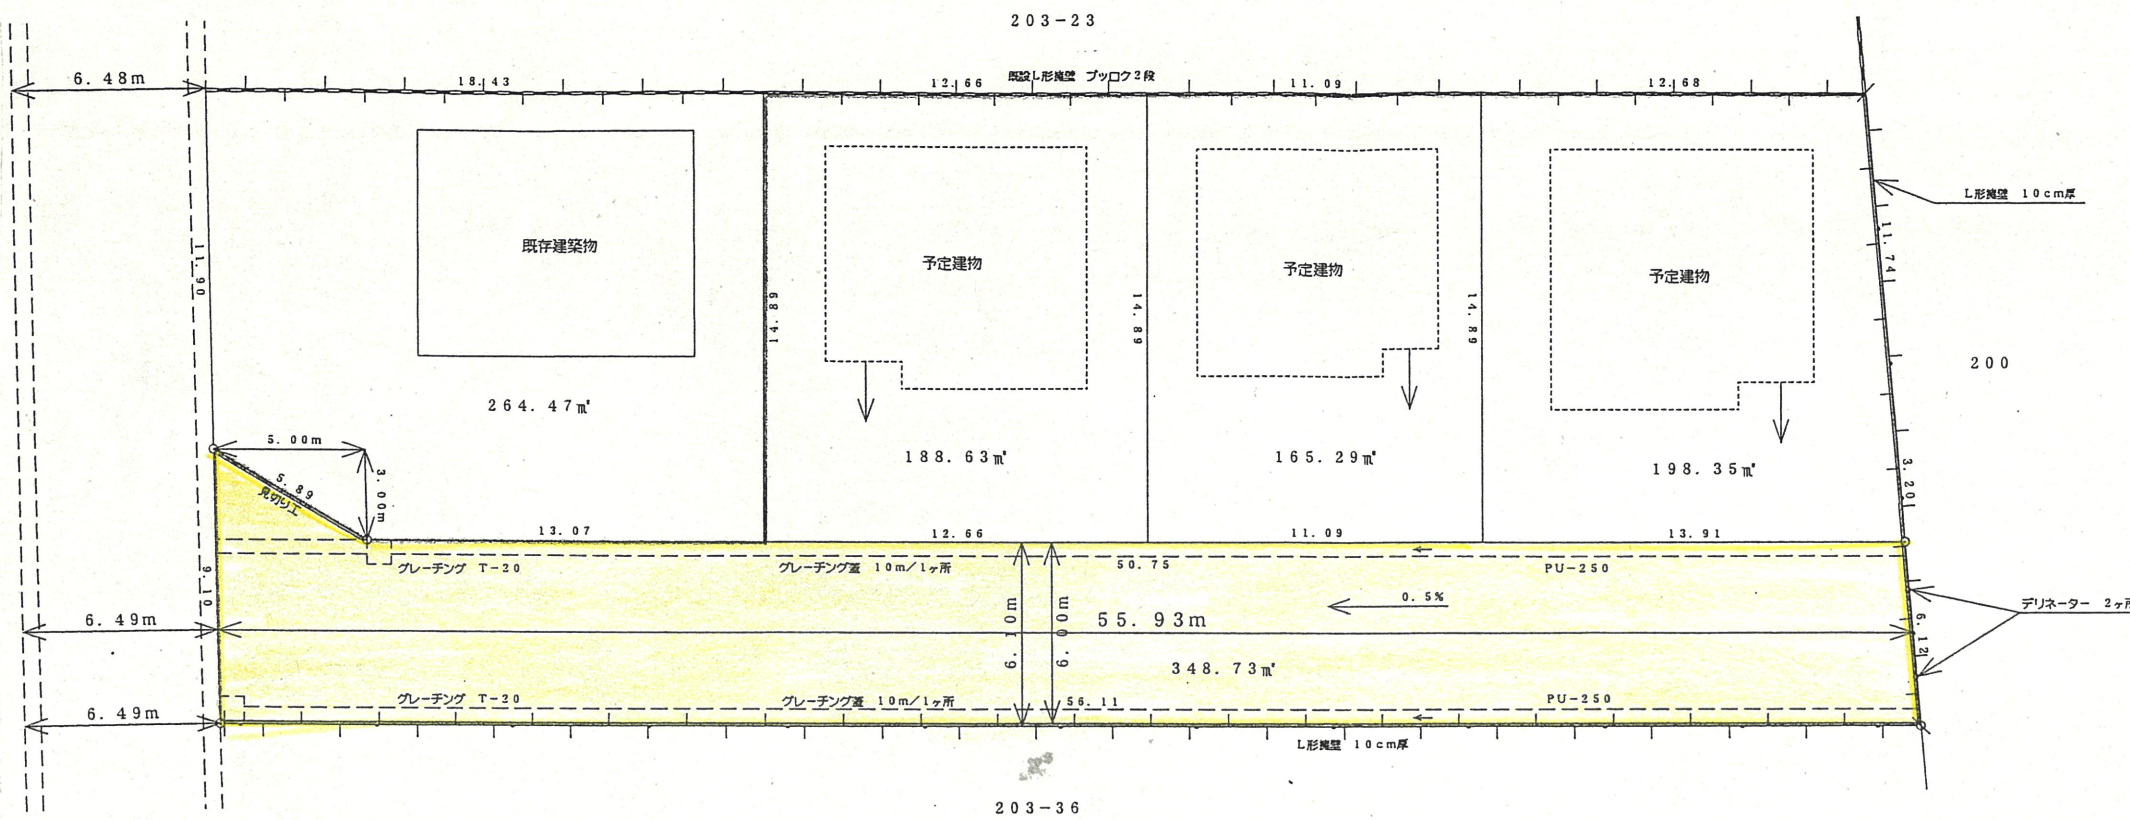

公図 S=1/600

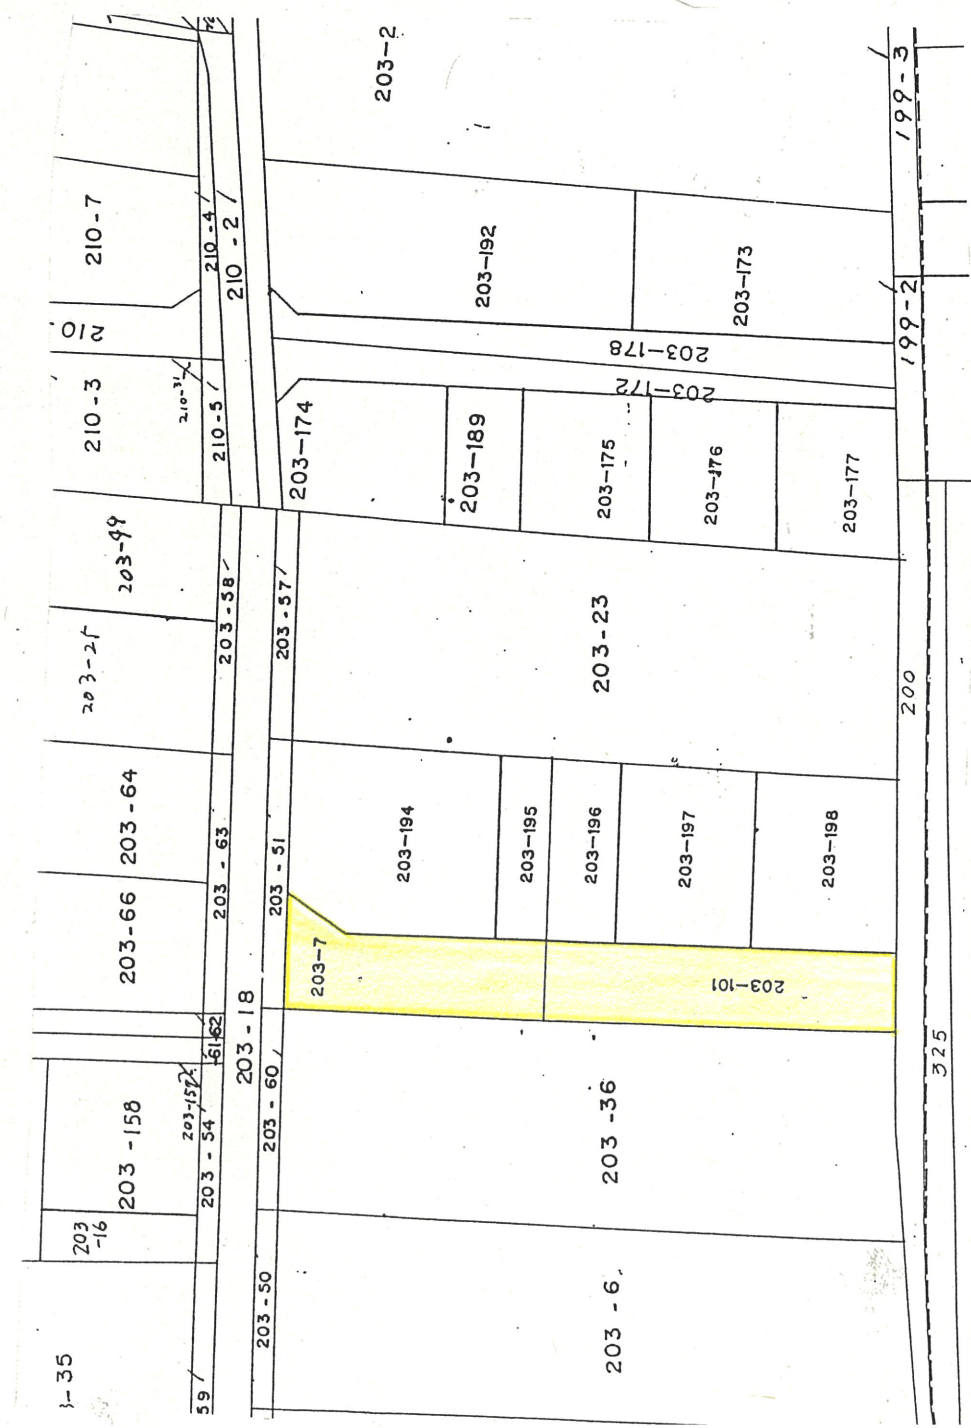

開発面積合計	901.00	㎡
道路指定面積	348.73	㎡
道路指定延長	55.93	m