

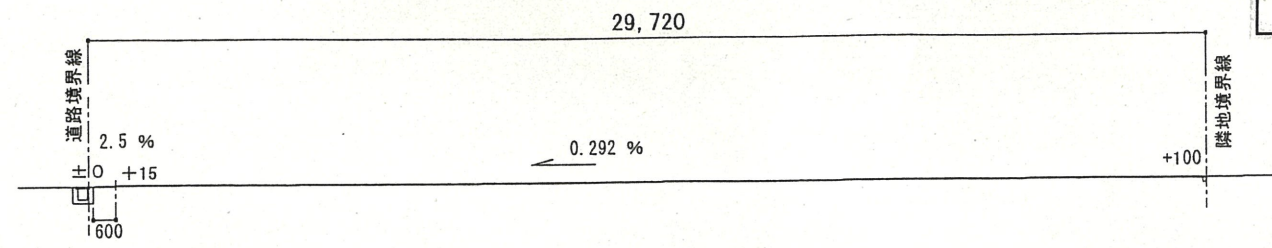
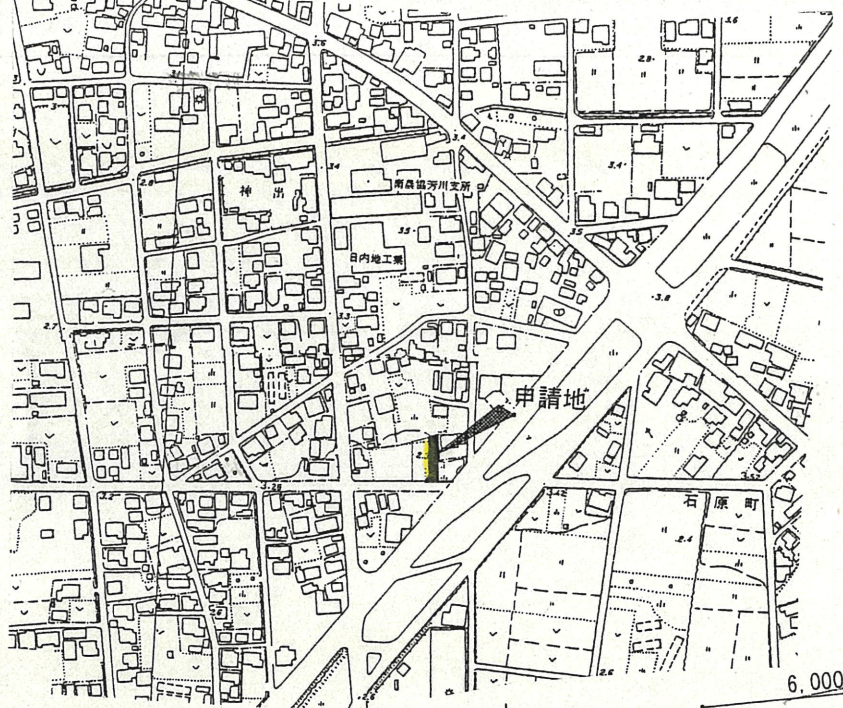



道路位置指定図	指定番号	15-14
芳川町地内	指定年月日	H15.12.24

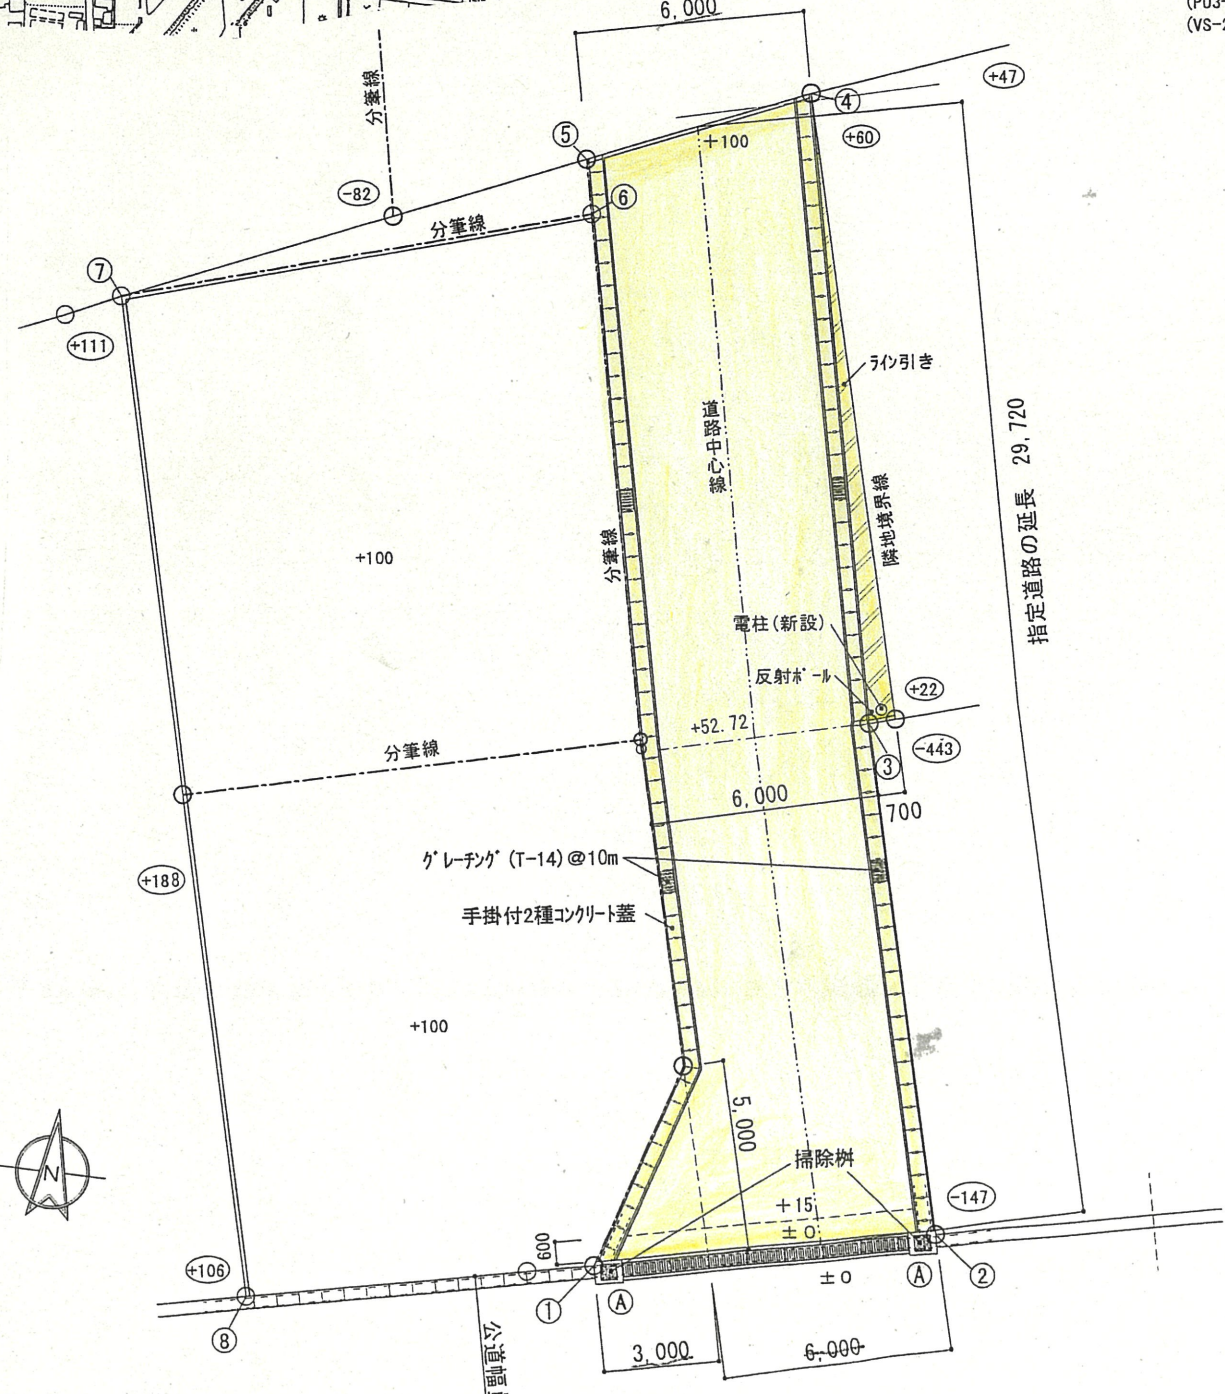

道路断面図 1/200

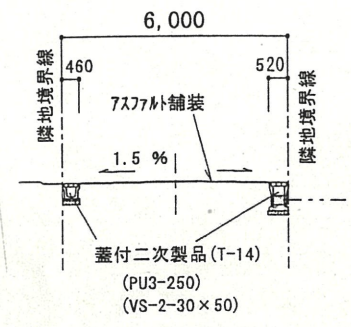

配置図 1/200

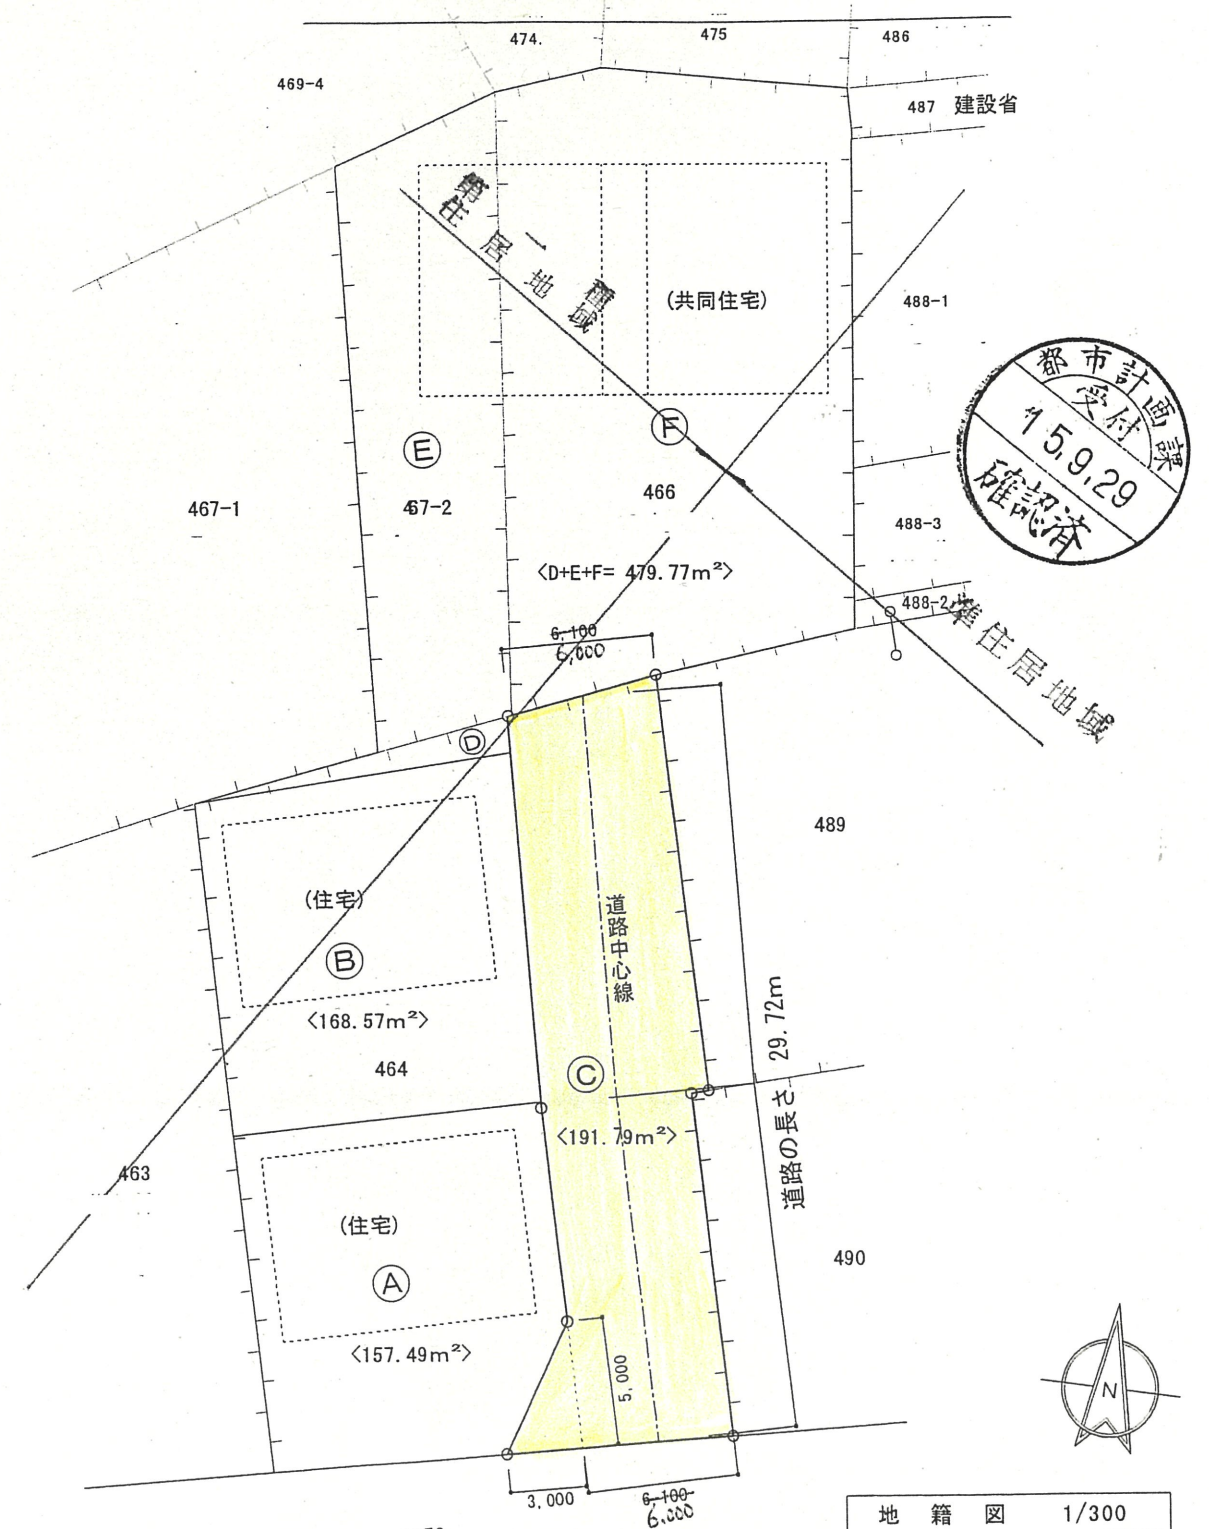

地籍図 1/300

1050 公共用道路