



付近見取図

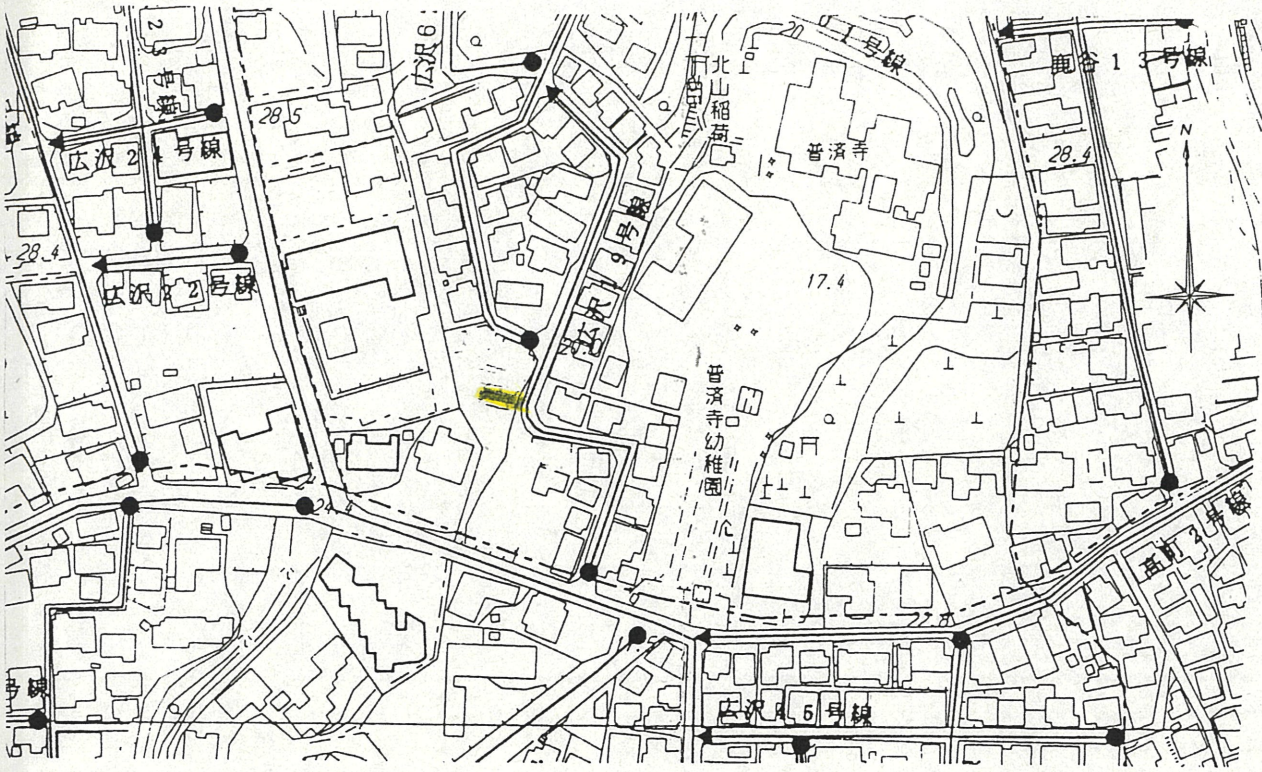


道路位置指定図	指定番号	15-19
広沢一丁目 地内	指定年月日	H15.12.25

道路断面図

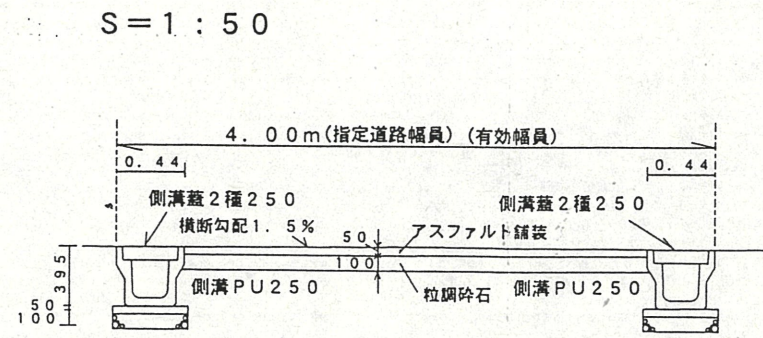

実測図 S=1:200

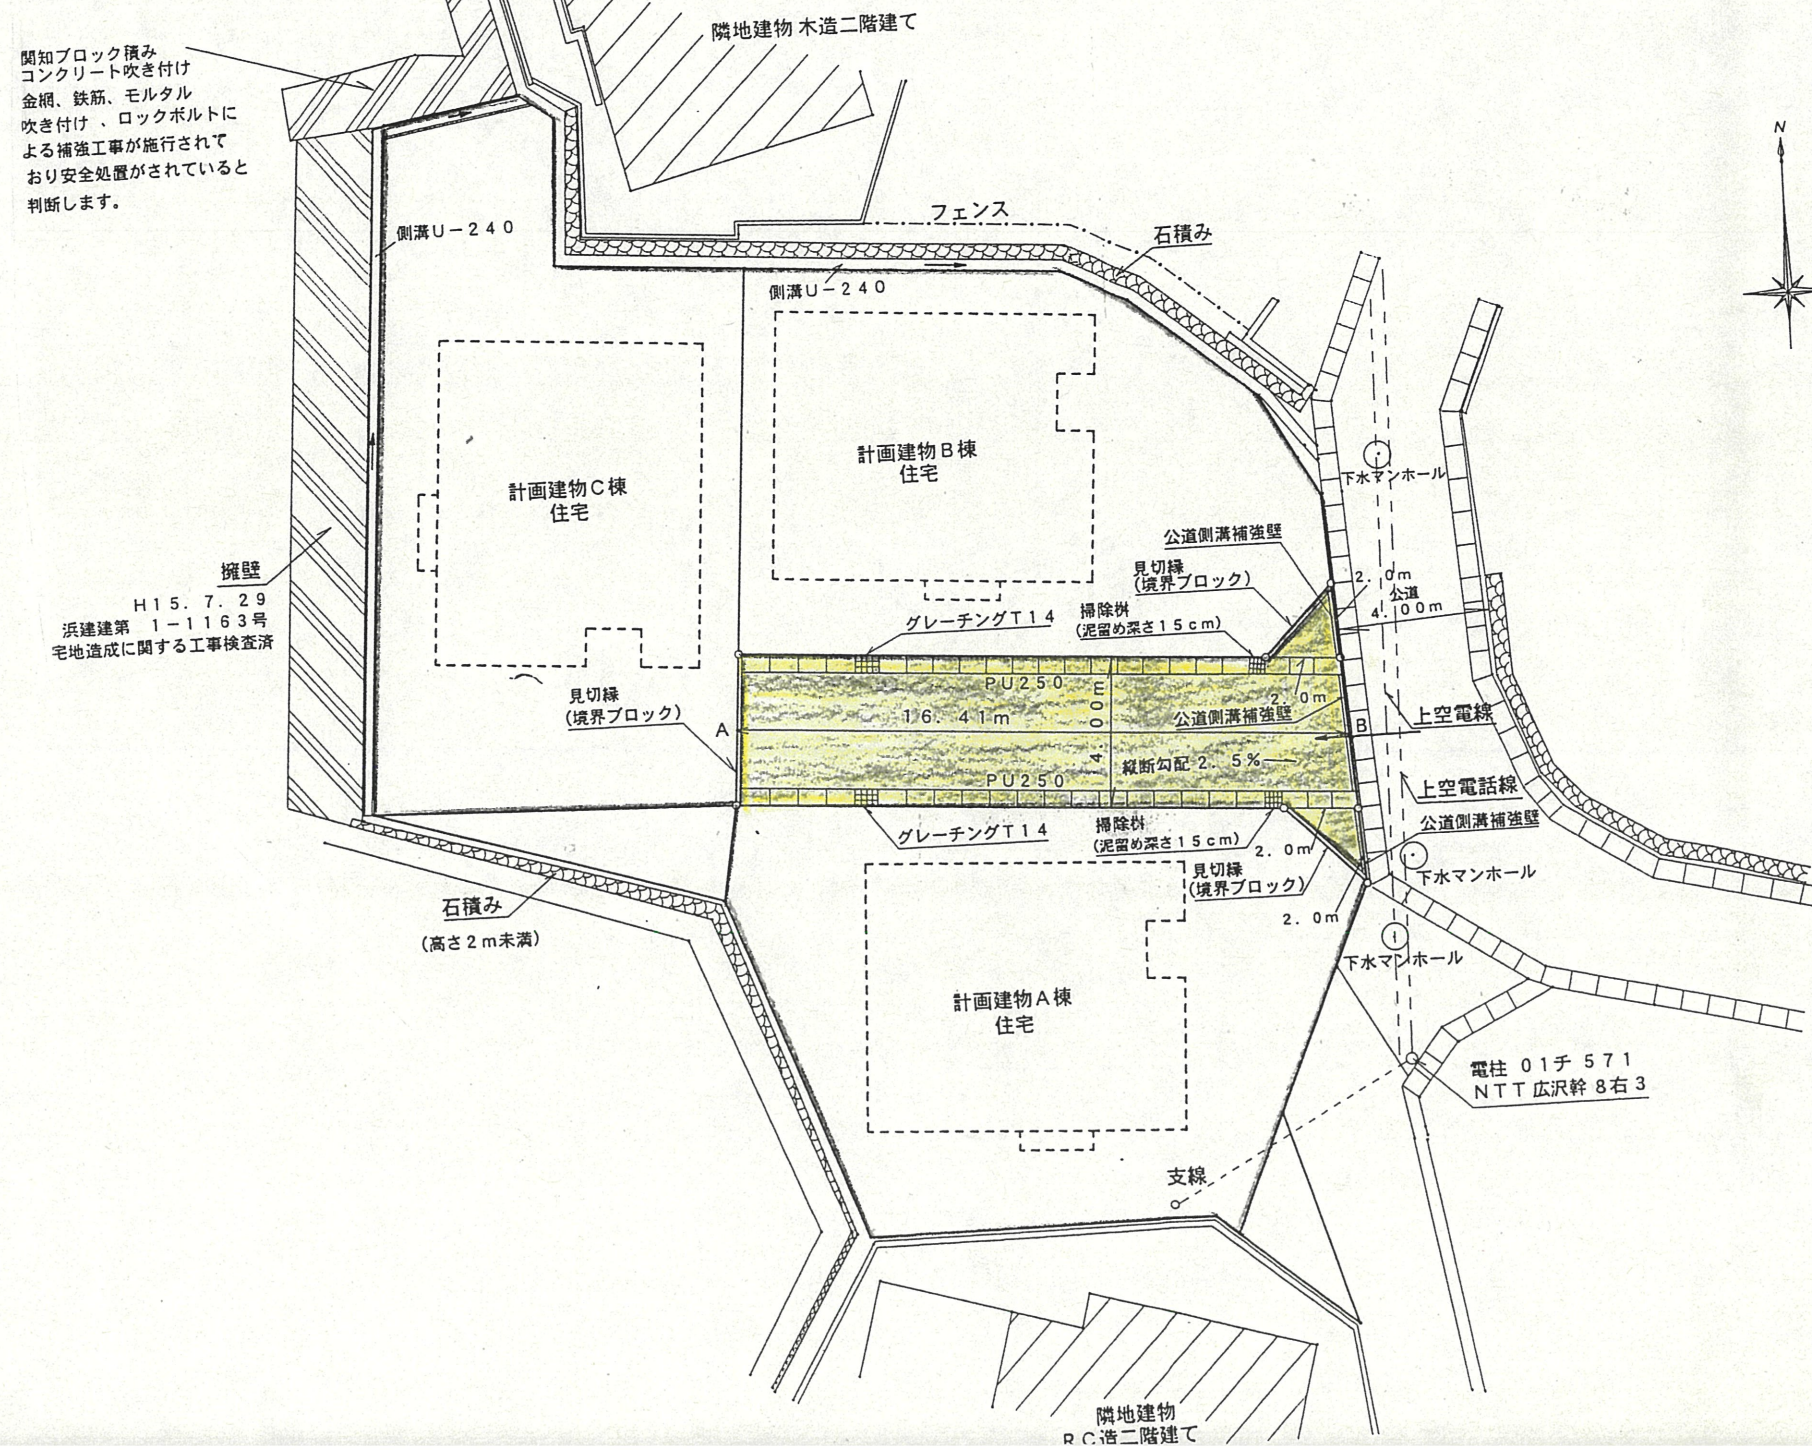

公図写 S=1:600 (公図番号184-6)

