



道路位置指定図	指定番号	15-3
天王町地内	指定年月日	H15.10.6

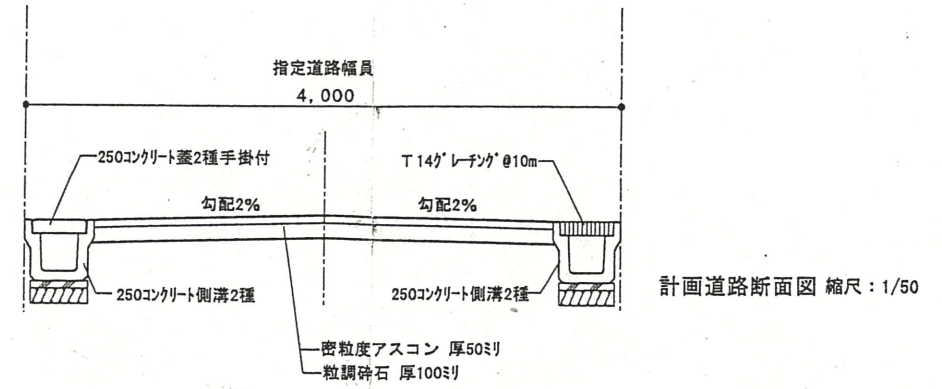

道路断面図



実測図 縮尺 1/200

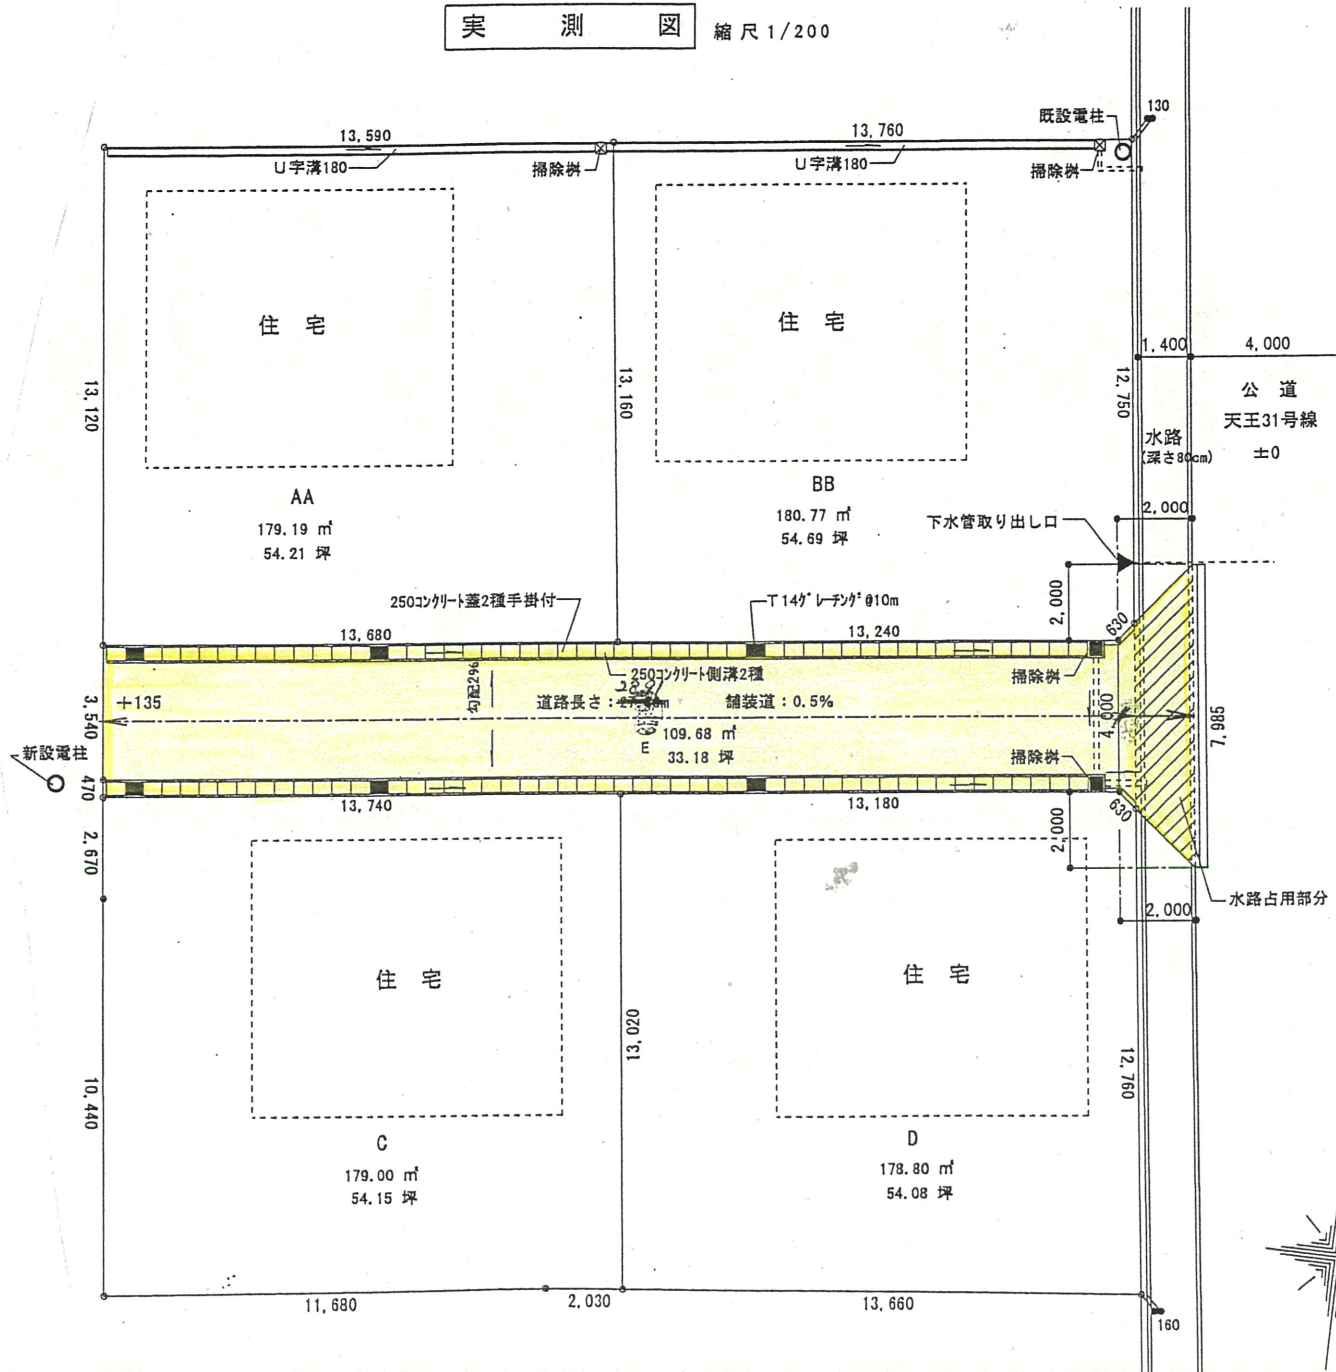

公図写 縮尺 1/500

