


開発面積表

名称	面積 (m ²)
住宅	532.50
道路の位置指定	103.58
合計	636.08

道路位置指定図	指定番号	17-3
住吉五丁目 地内	指定年月日	H17.6.28

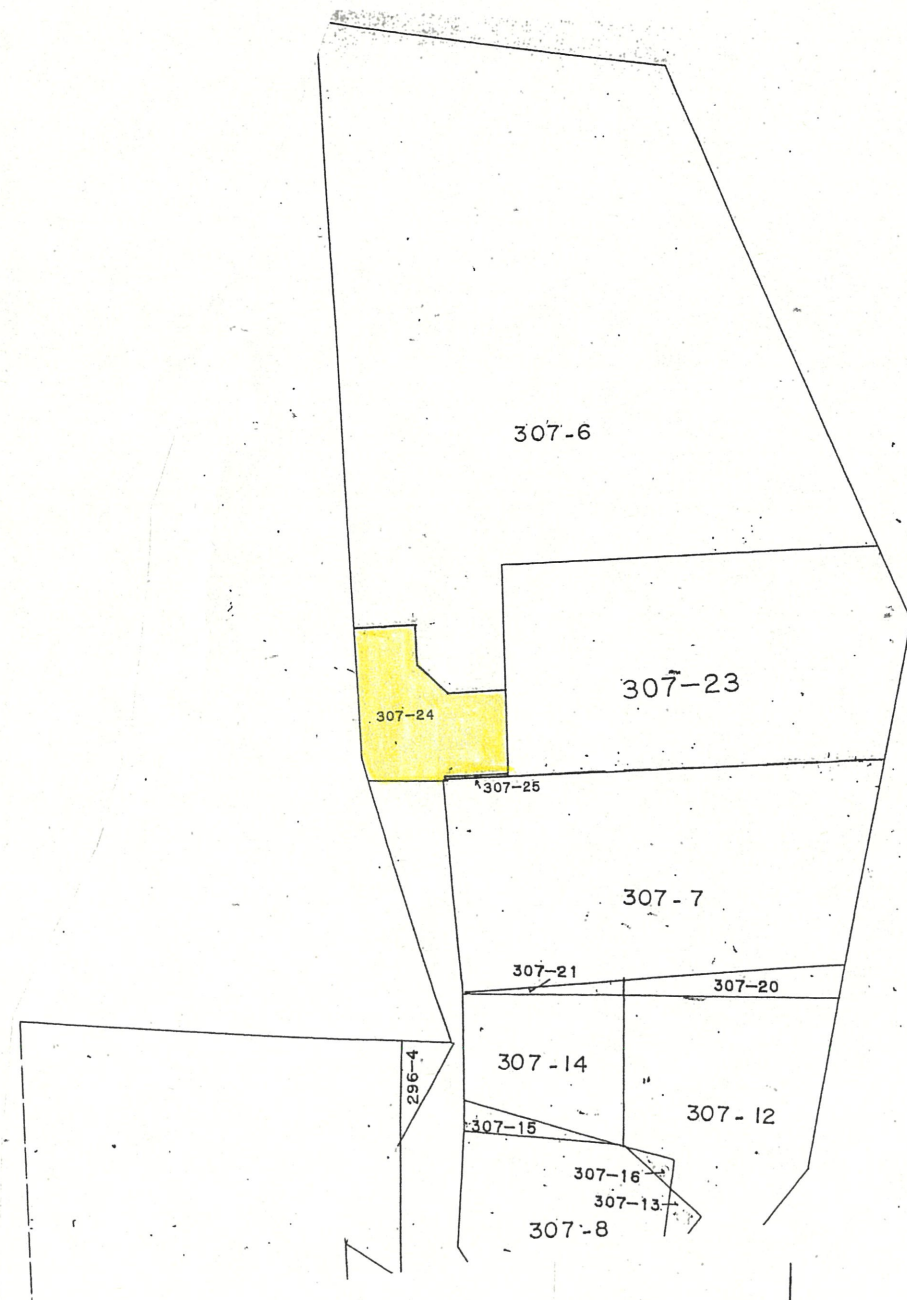


縮尺

$\frac{1}{600}$

付近見取図

S=1:2500

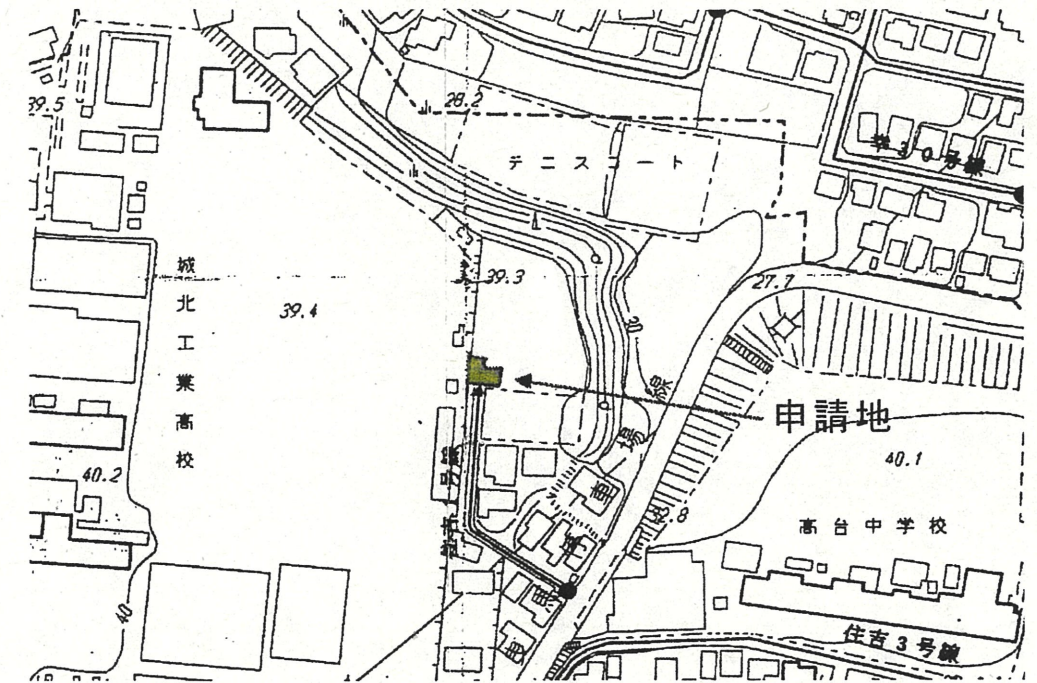

道路断面図

S=1:50

