

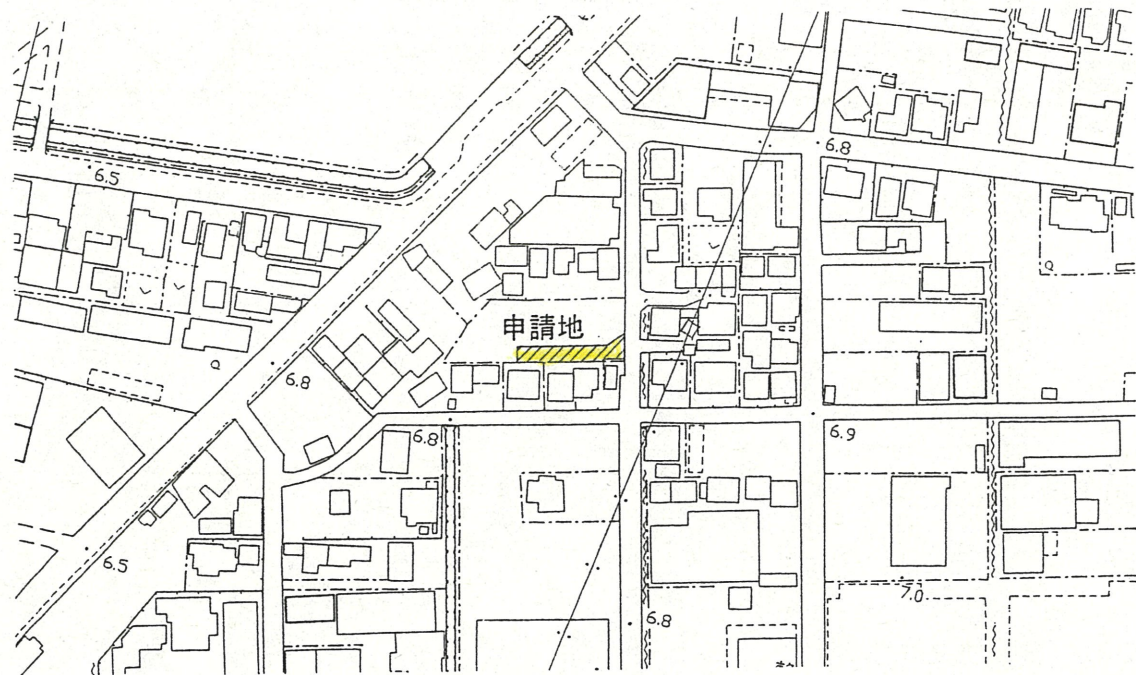


付近見取図

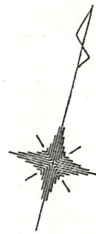


実測図 S=1/250

上西町

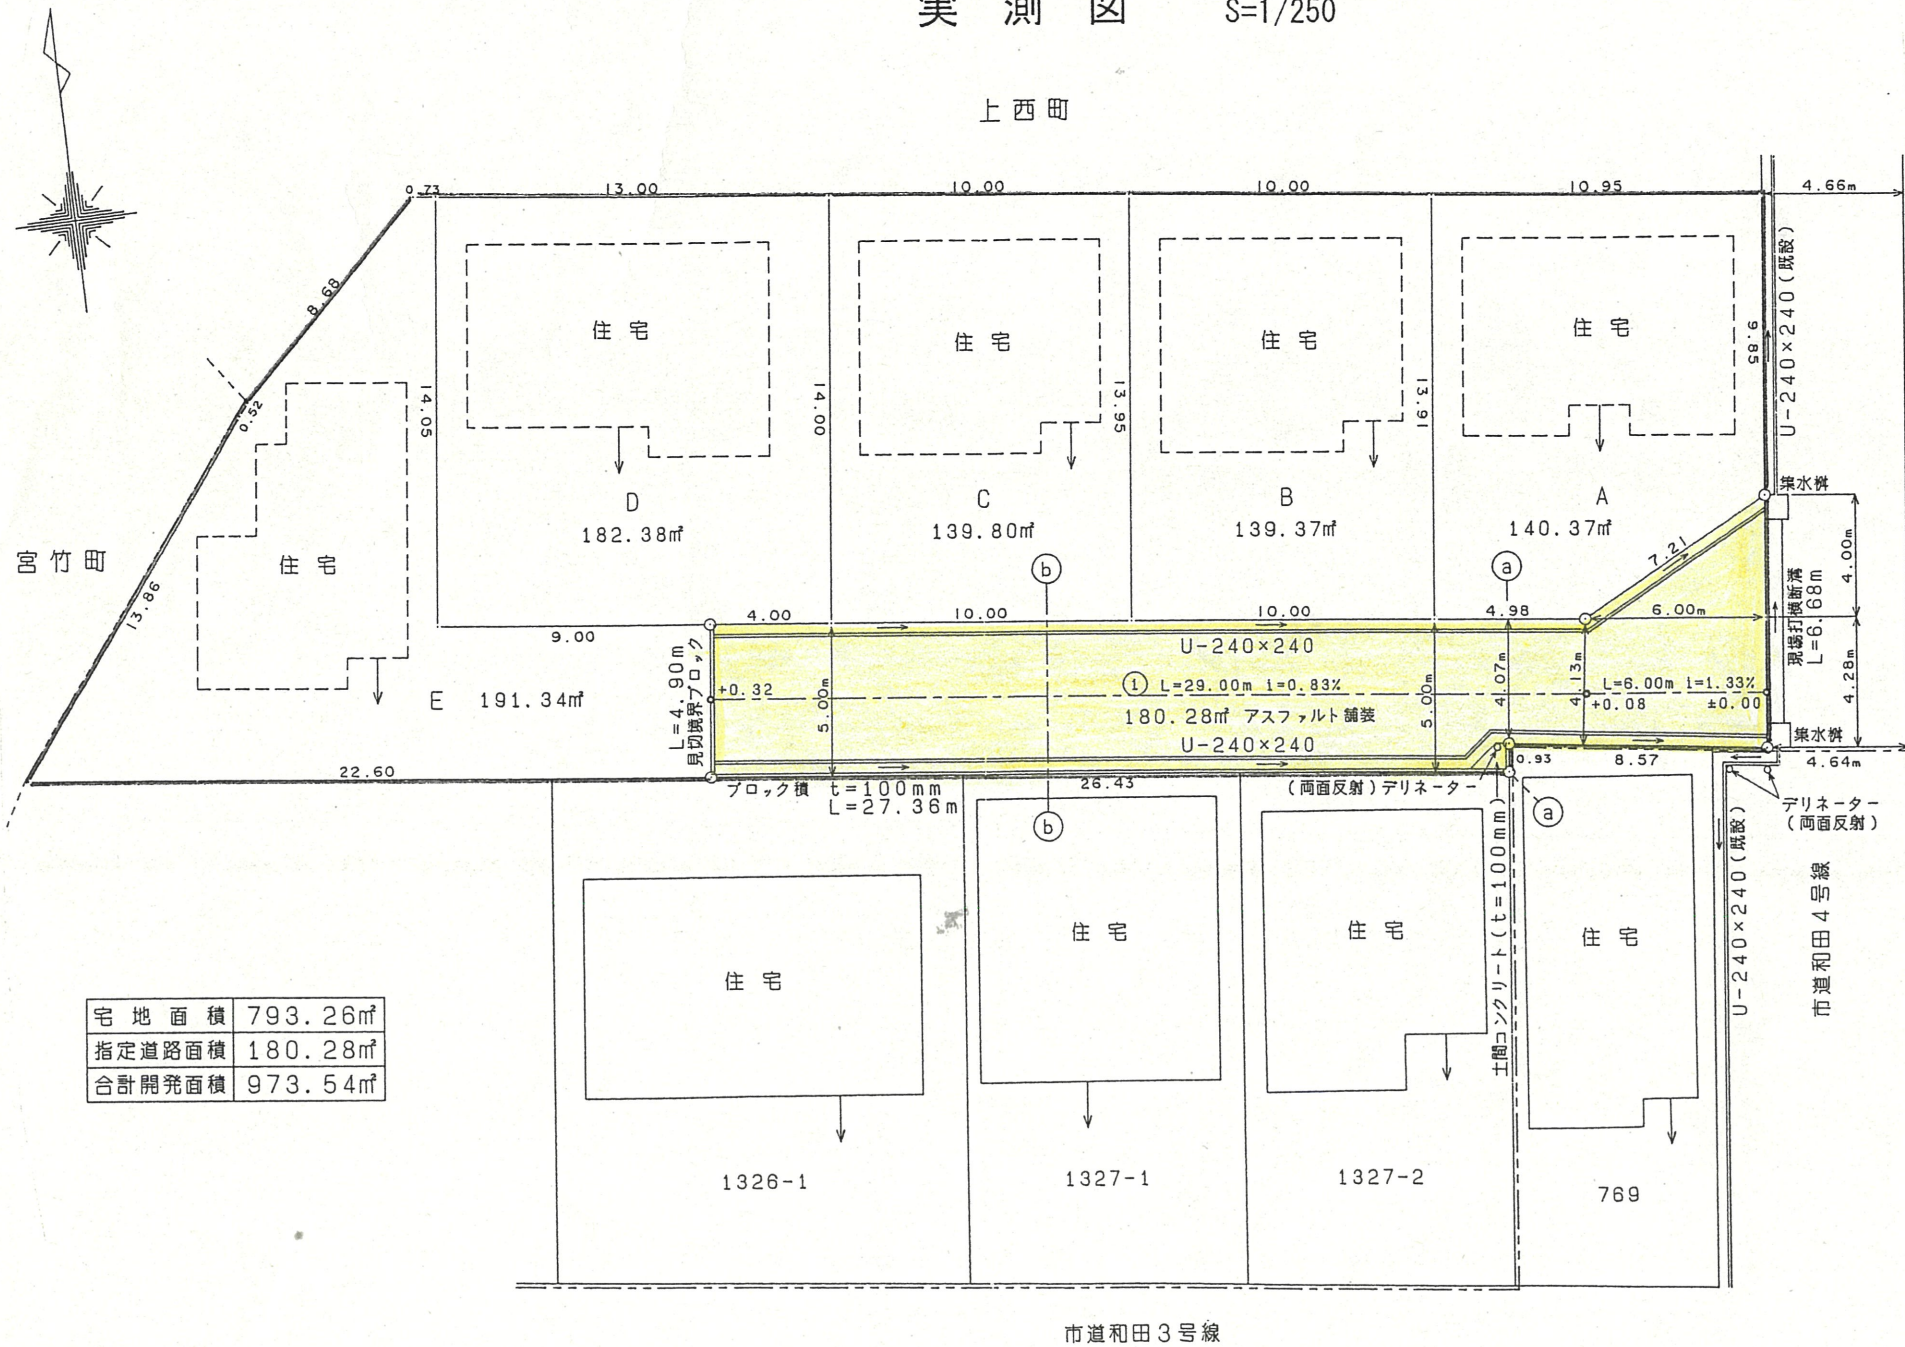

宅地面積	793.26㎡
指定道路面積	180.28㎡
合計開発面積	973.54㎡

道路位置指定図	指定番号	17-4
上西町 地内	指定年月日	H17.7.14

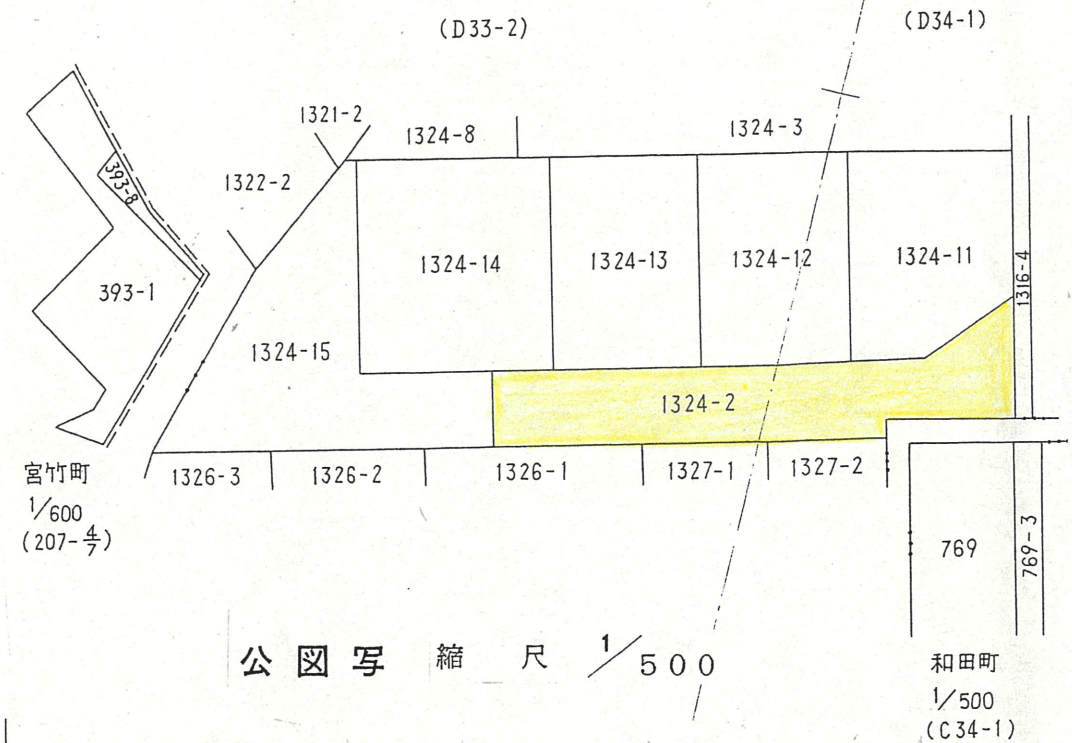

道路断面図

