



案内図

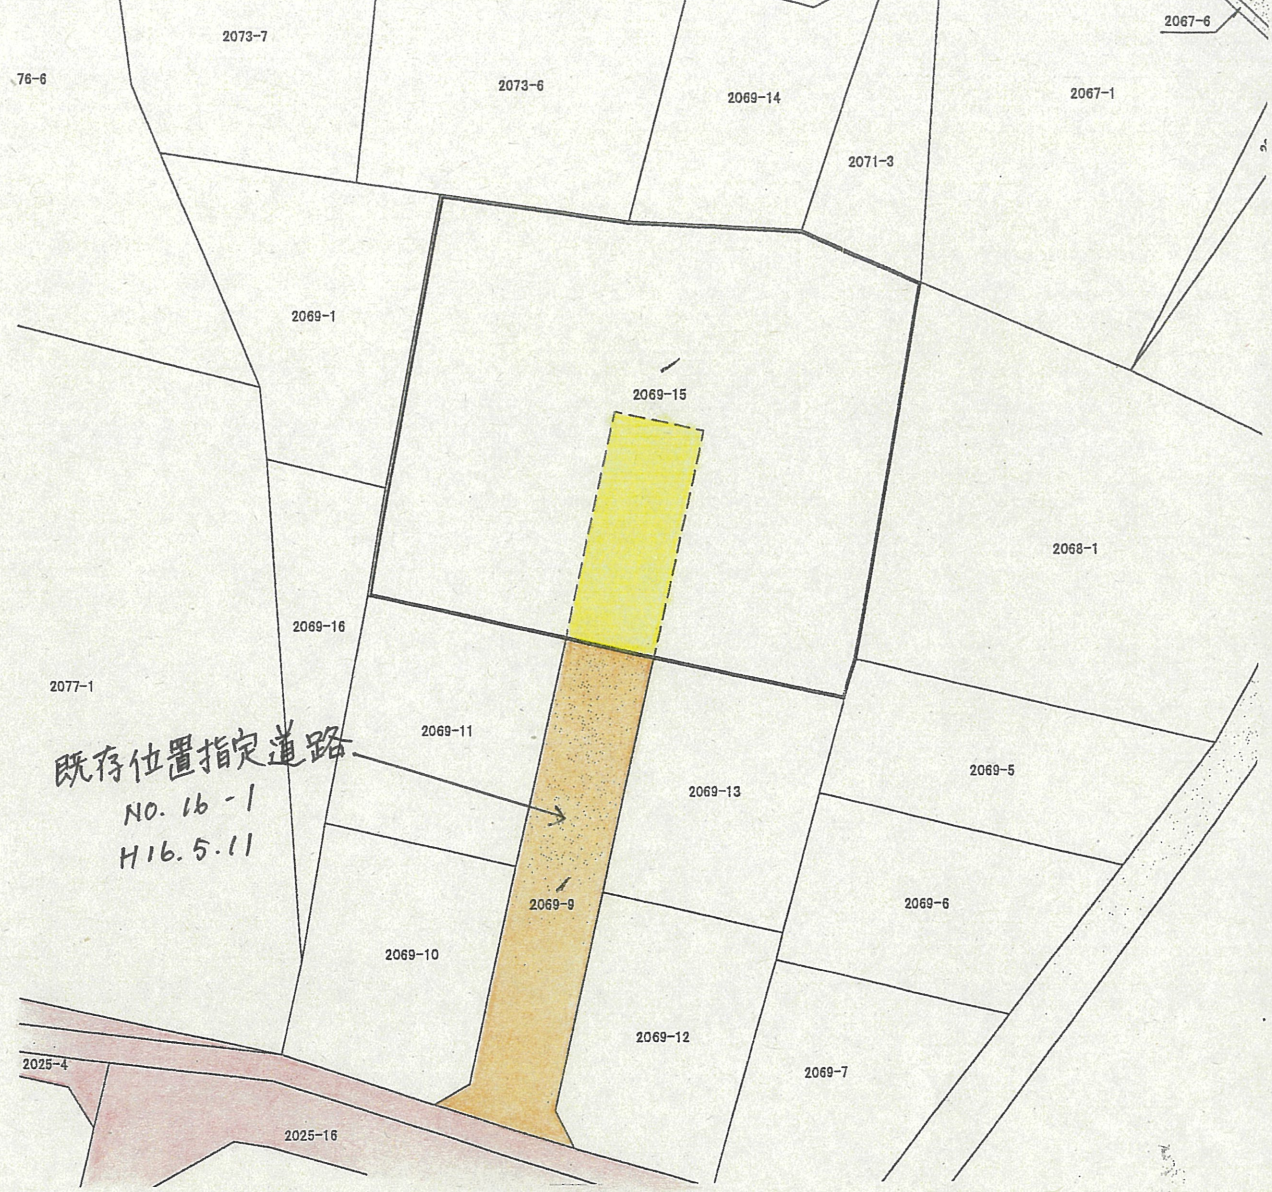

公図写 S=1/500

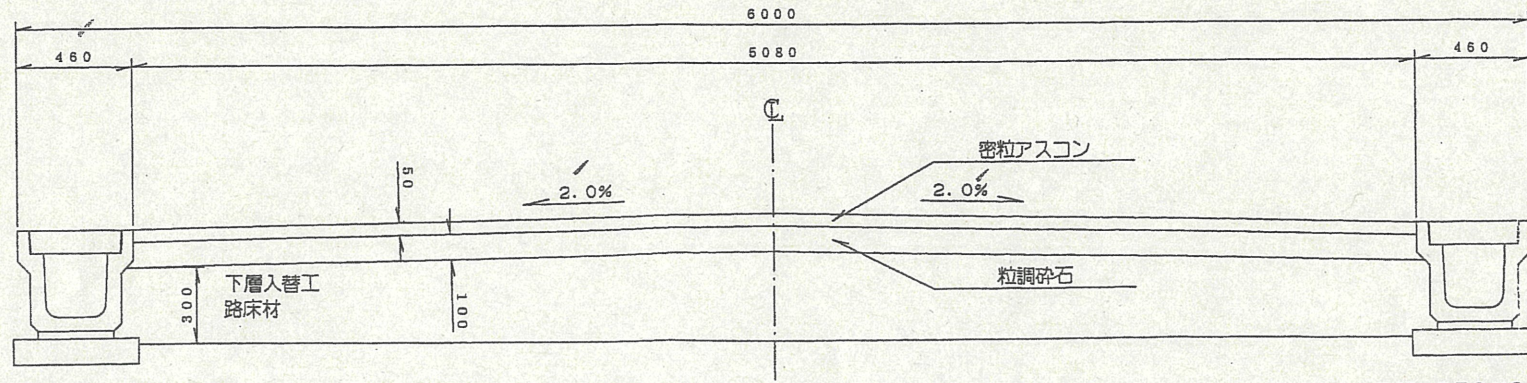

PU-250X250  
 \*溝蓋(2種・片手掛)  
 \*グレーチング  
 T-25  
 細目・ノンスリップ・防音型  
 10m@布設

PU-250X250  
 \*溝蓋(2種・片手掛)  
 \*グレーチング  
 T-25  
 細目・ノンスリップ・防音型  
 10m@布設

断面図 S=1/30


- この図面に示す道路は、建築基準法第42条第1項第5号に基づき指定された道路位置指定です。
- この図面は、閲覧用に作成したものの写しで、道路位置指定の証明にはなりません。
- 不明な点については、下記までお問い合わせください。

126

浜北総合事務所 建築住宅課  
 tel (053) 585-1252

17-7、H17.11.7

No.1

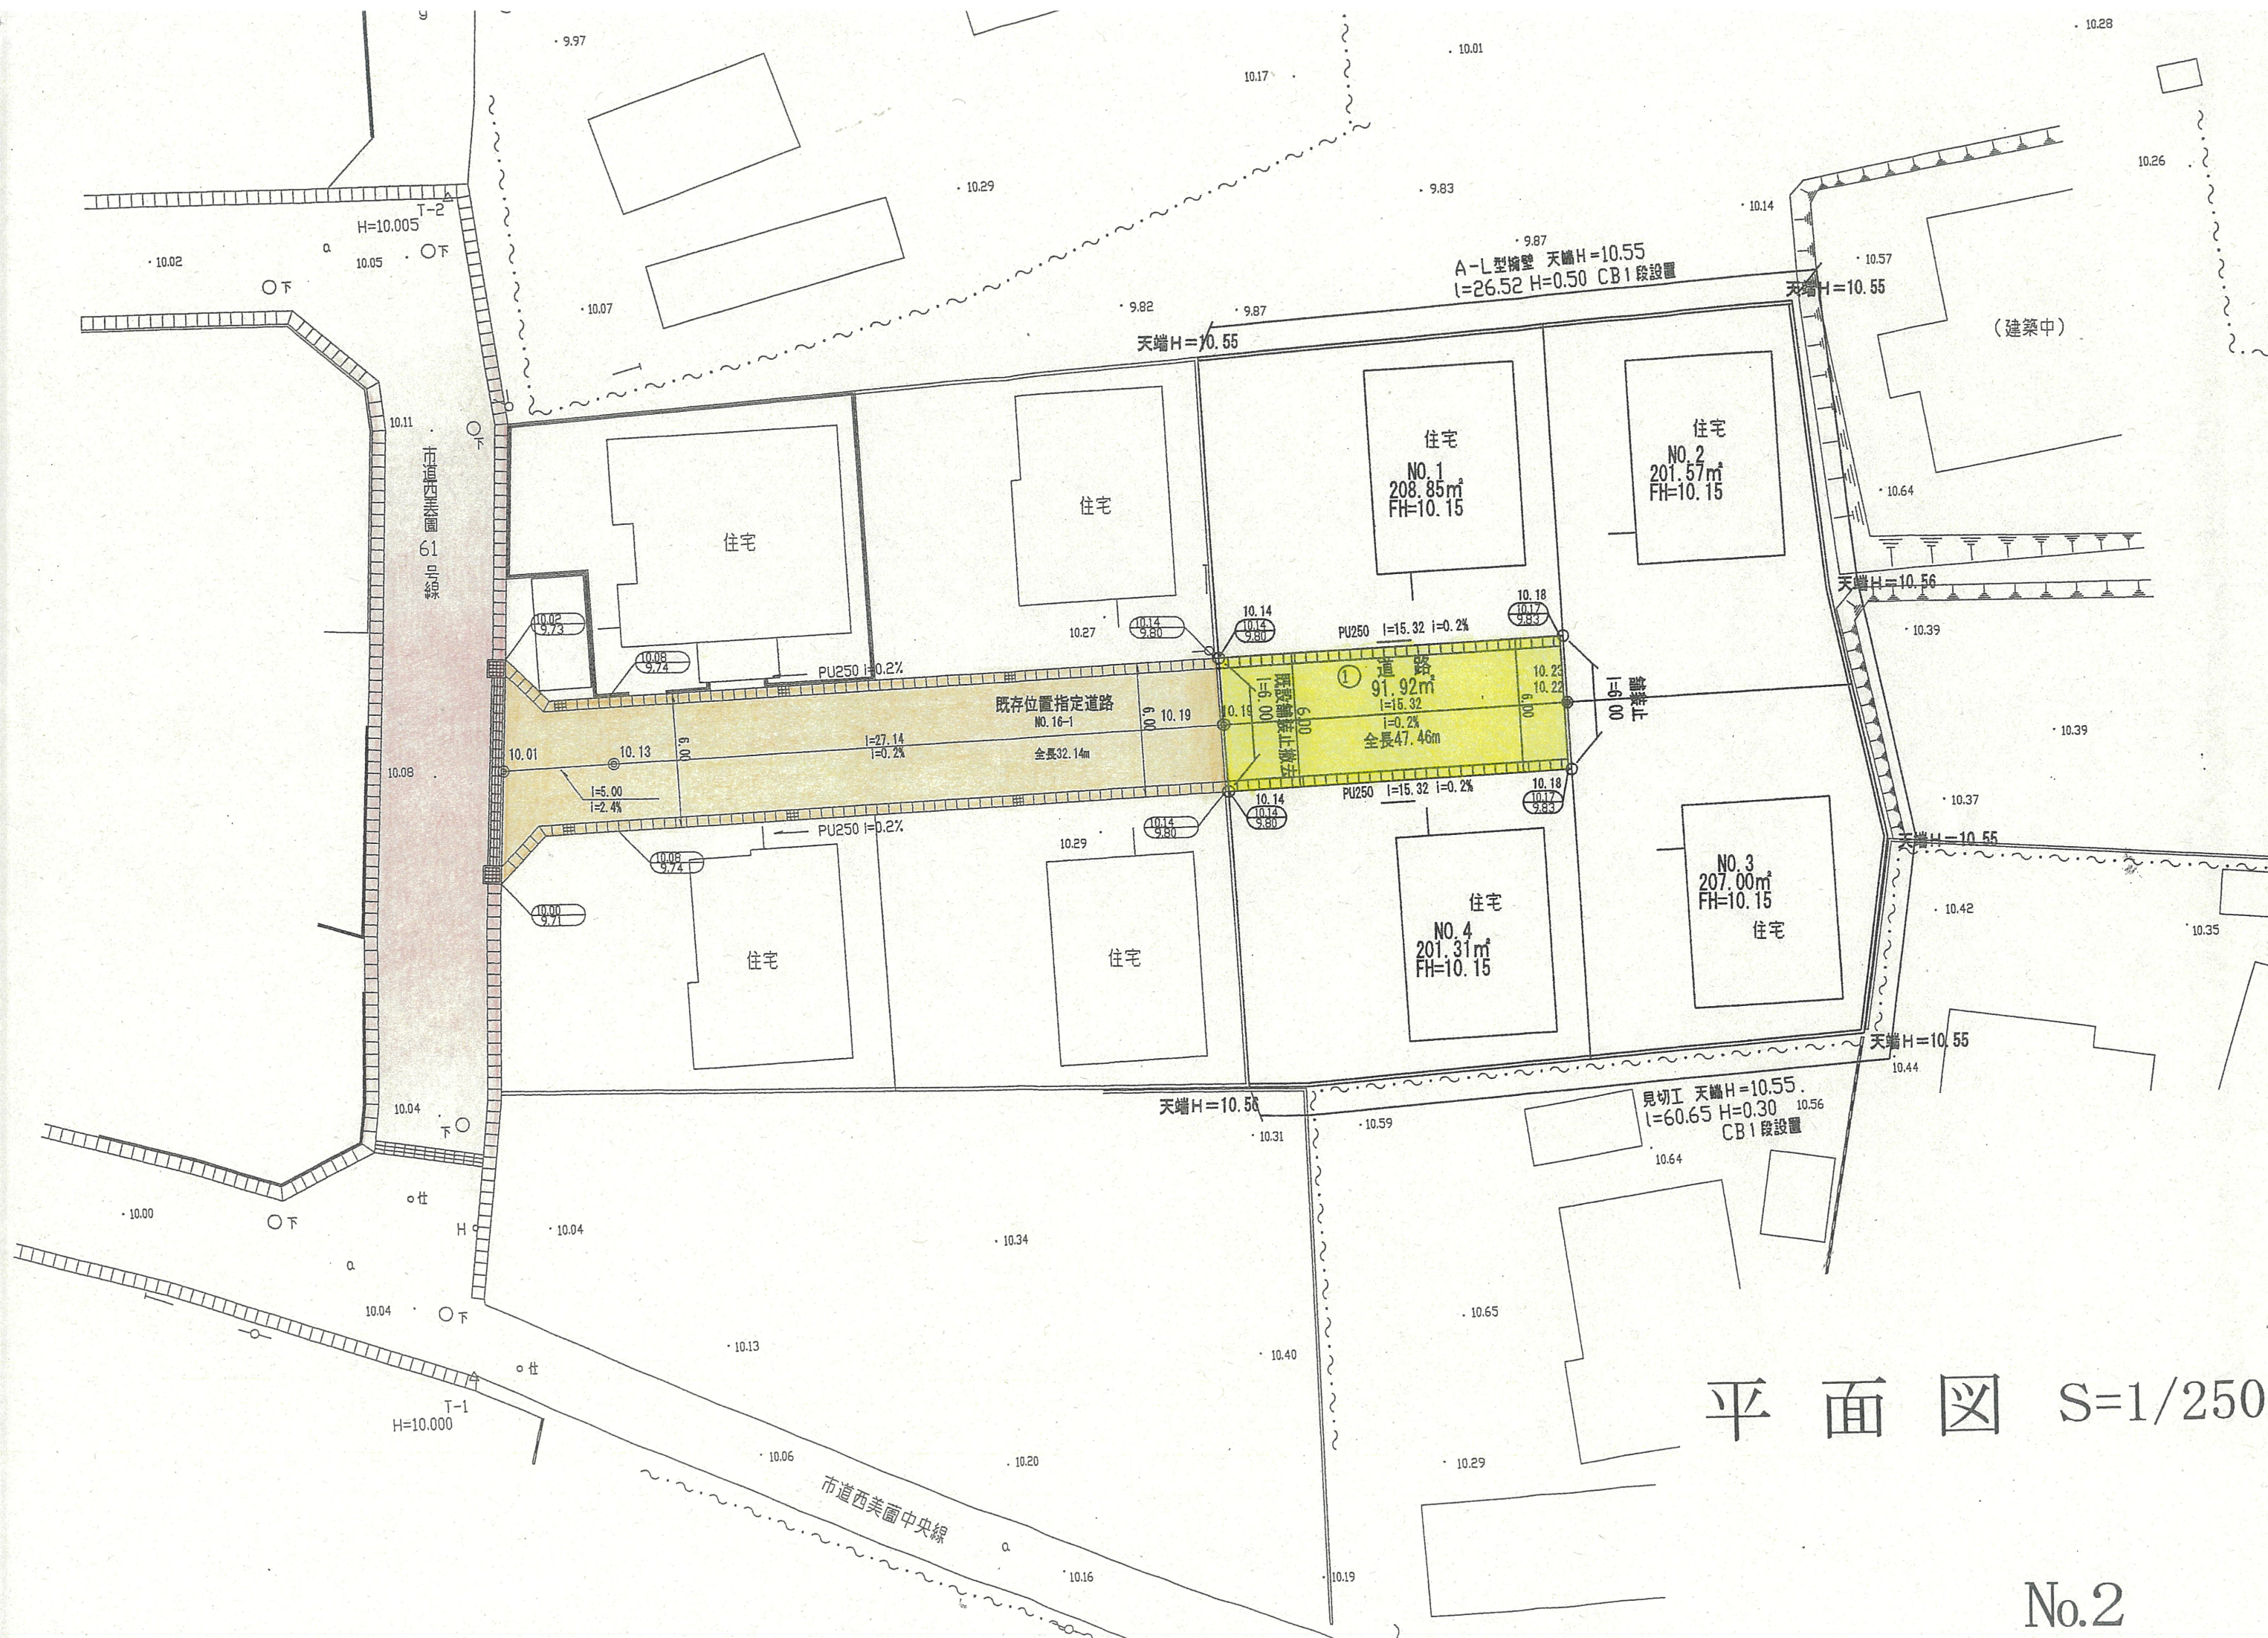

平面図 S=1/250