


道路位置指定図	指定番号	18-24
広沢二丁目地内	指定年月日	H19.6.8


公図写 縮尺 1/600

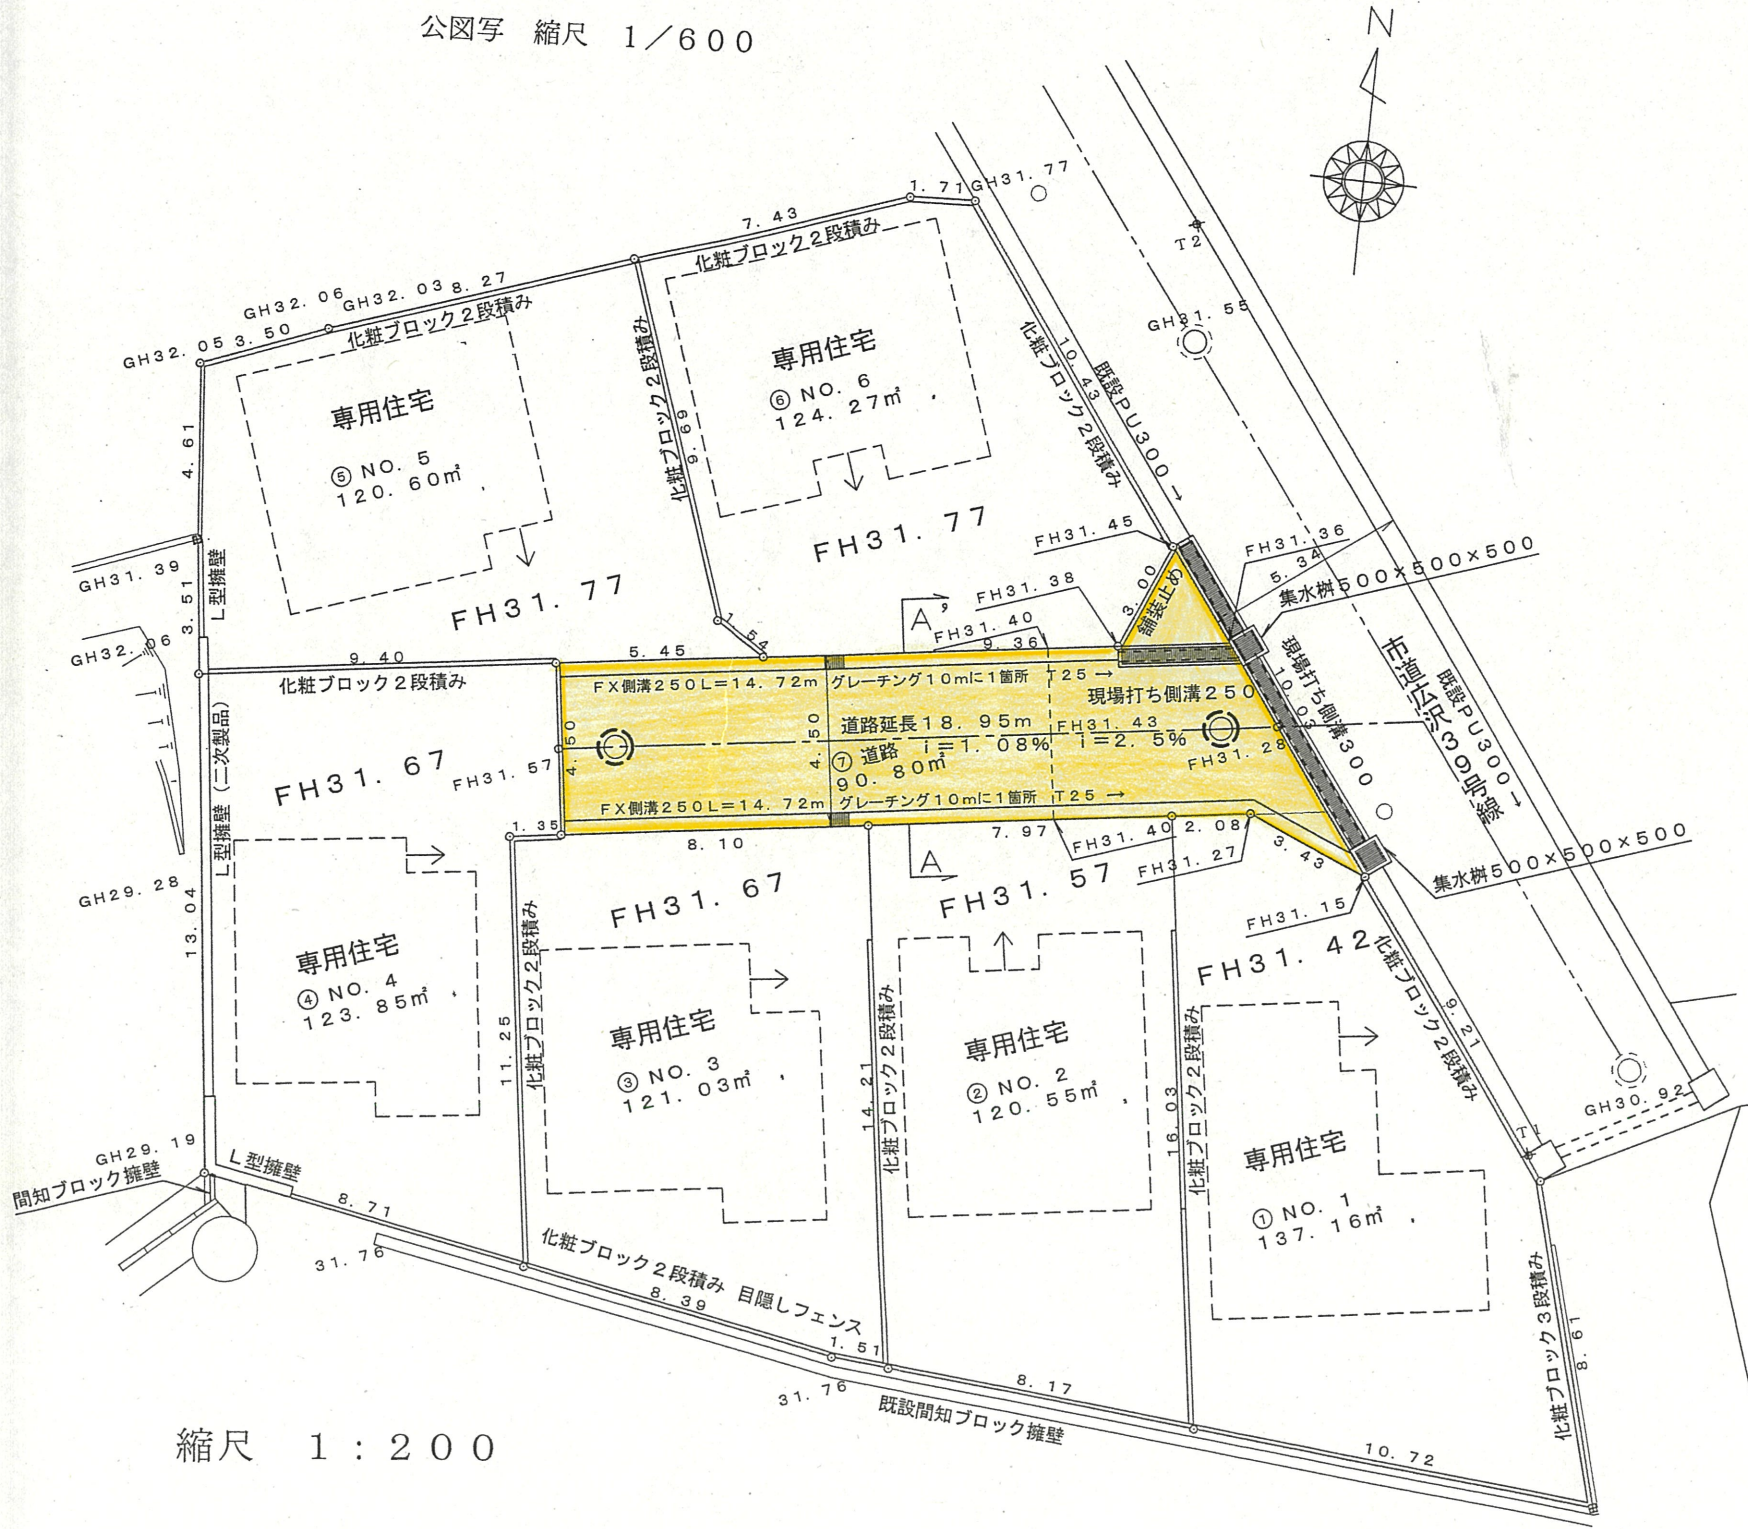


縮尺 1:200

総合計面積	838.30 m ²
-------	-----------------------

付近見取図

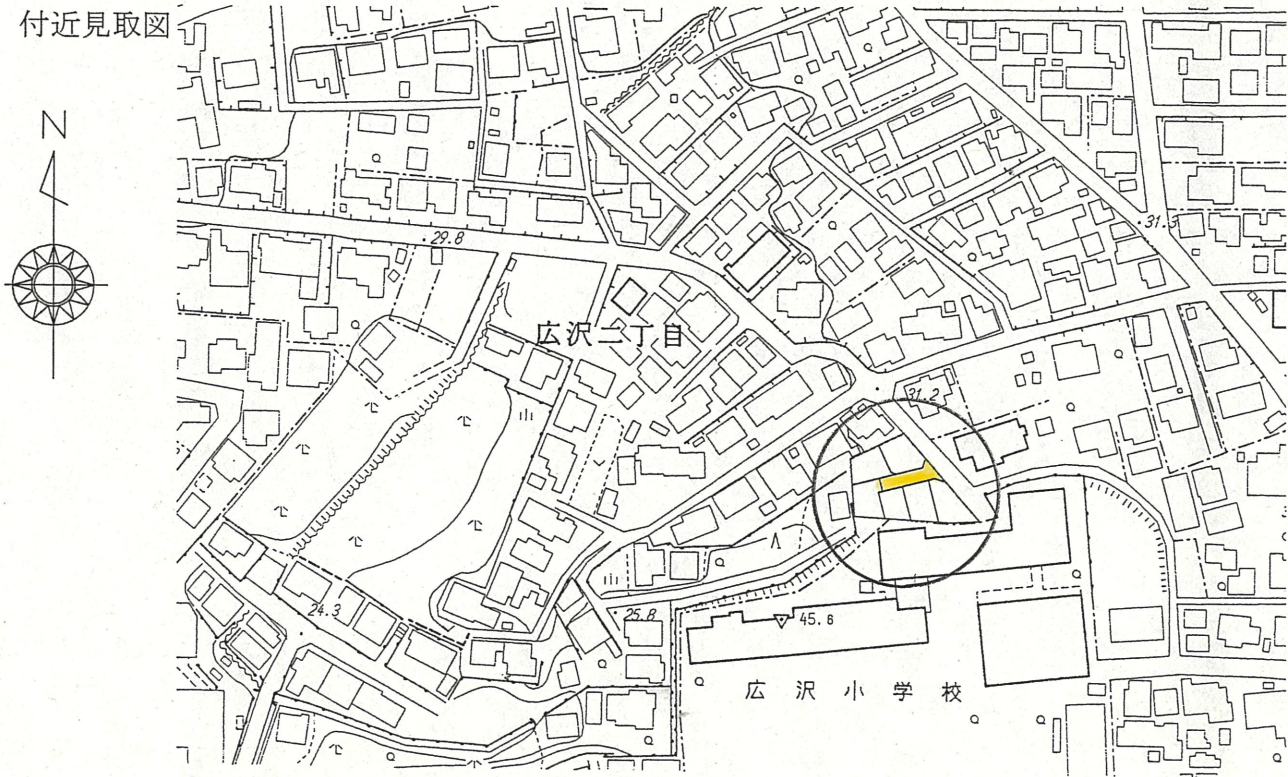

道路断面図 1:40

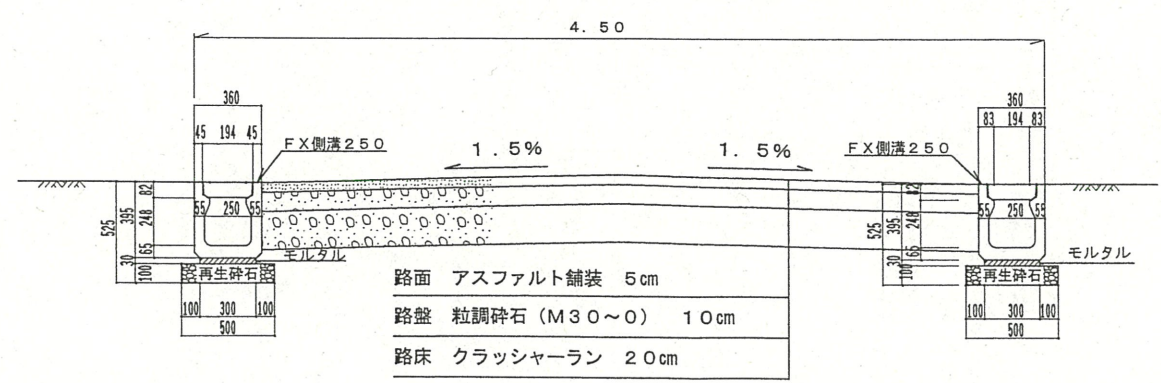

A - A' 断面図