




道路位置指定図	指定番号	18-5
上島三丁目 地内	指定年月日	H18.8.11

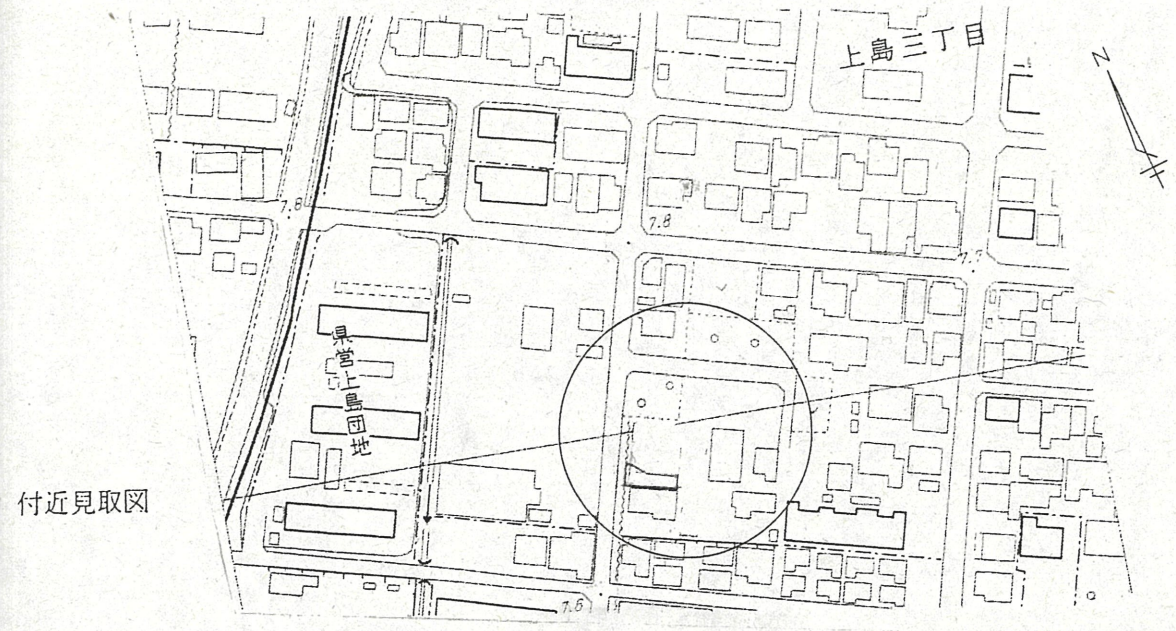


付近見取図

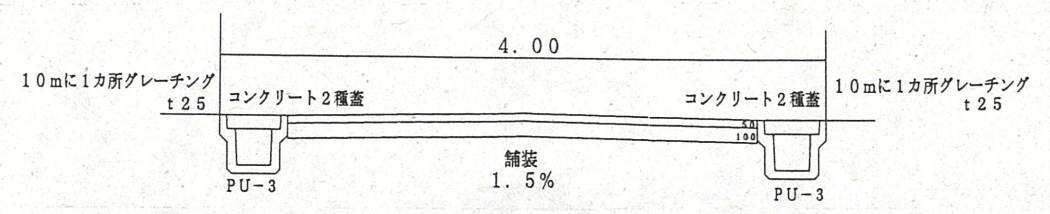

道路断面図

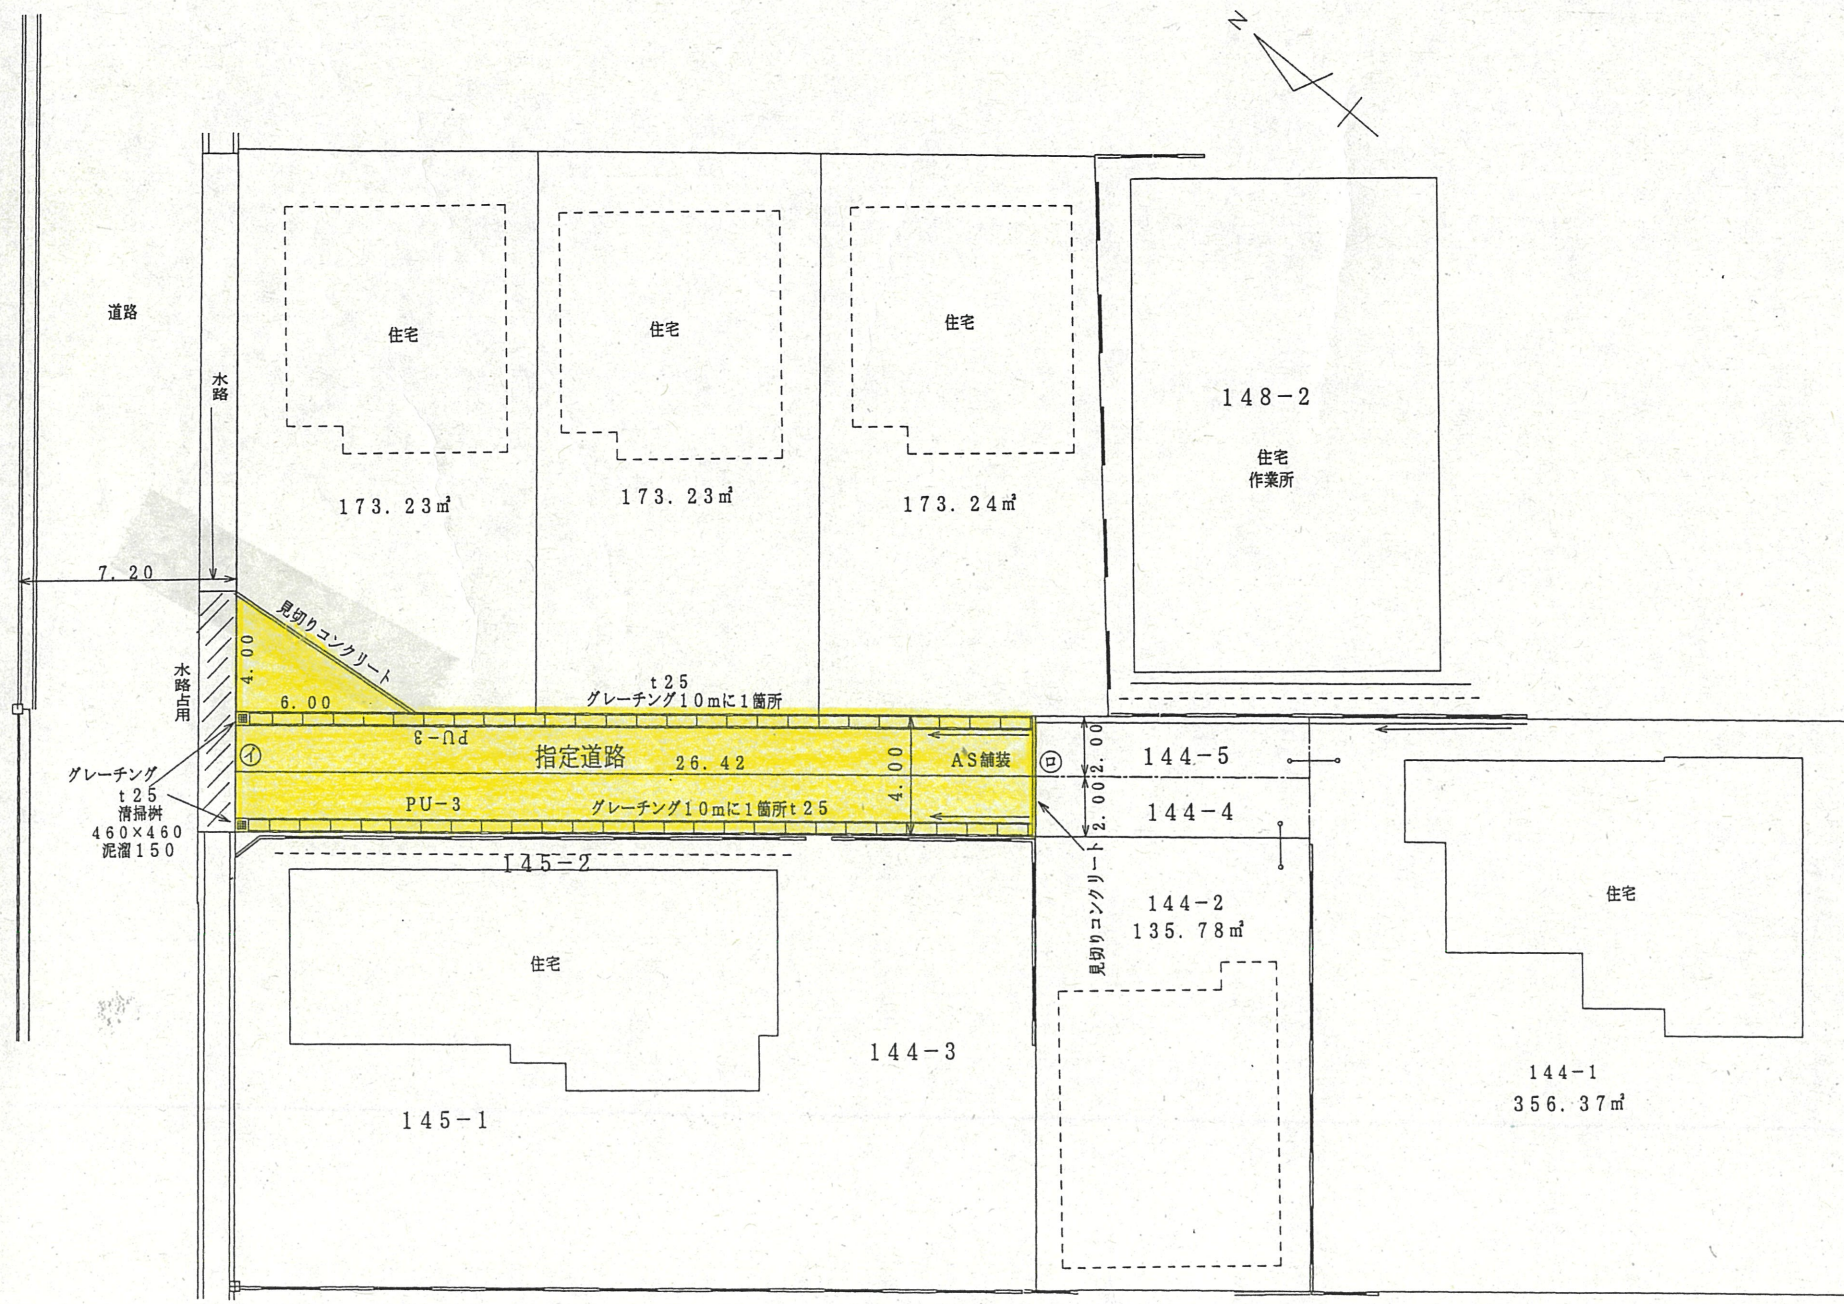

開発面積 791.38㎡

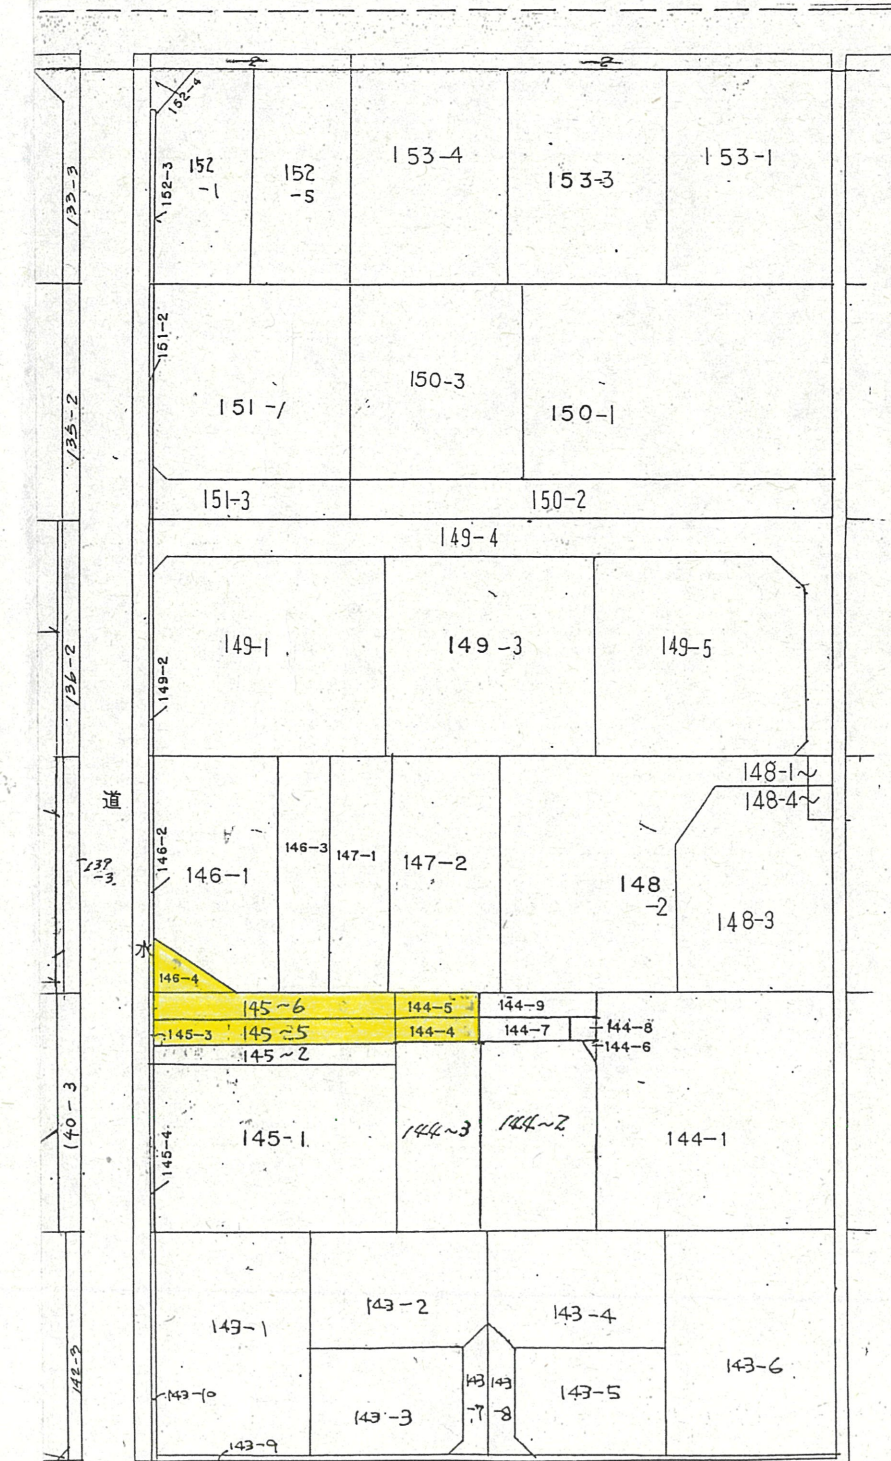

1 / 600