



地籍図 1/250

公図写 1/500

付近見取り図 1/5,000

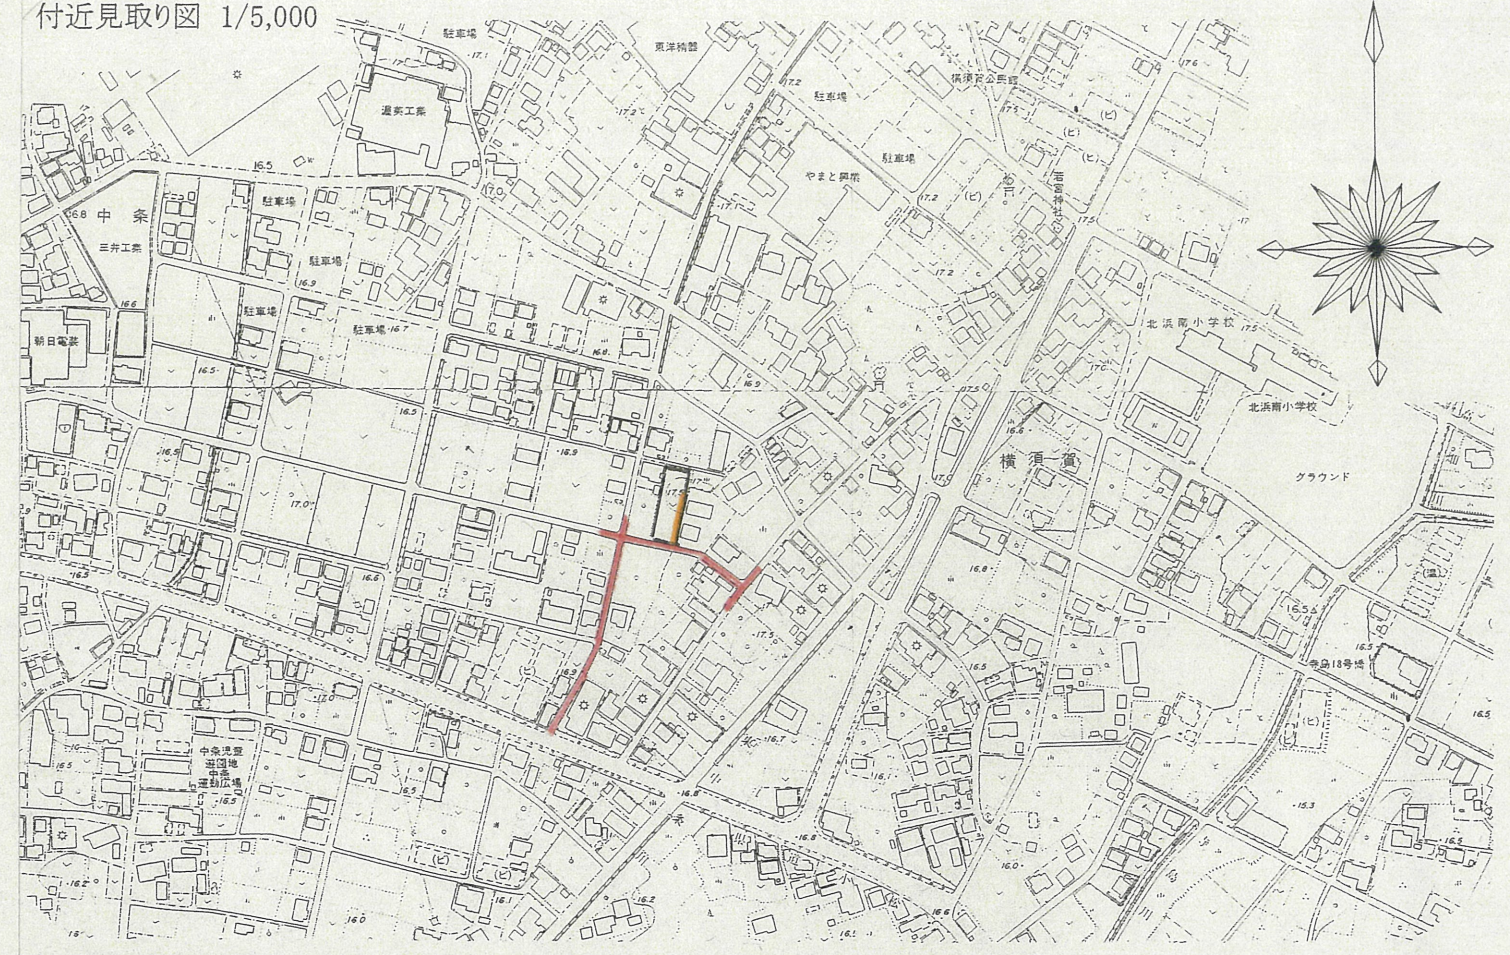

道路断面図 1/50

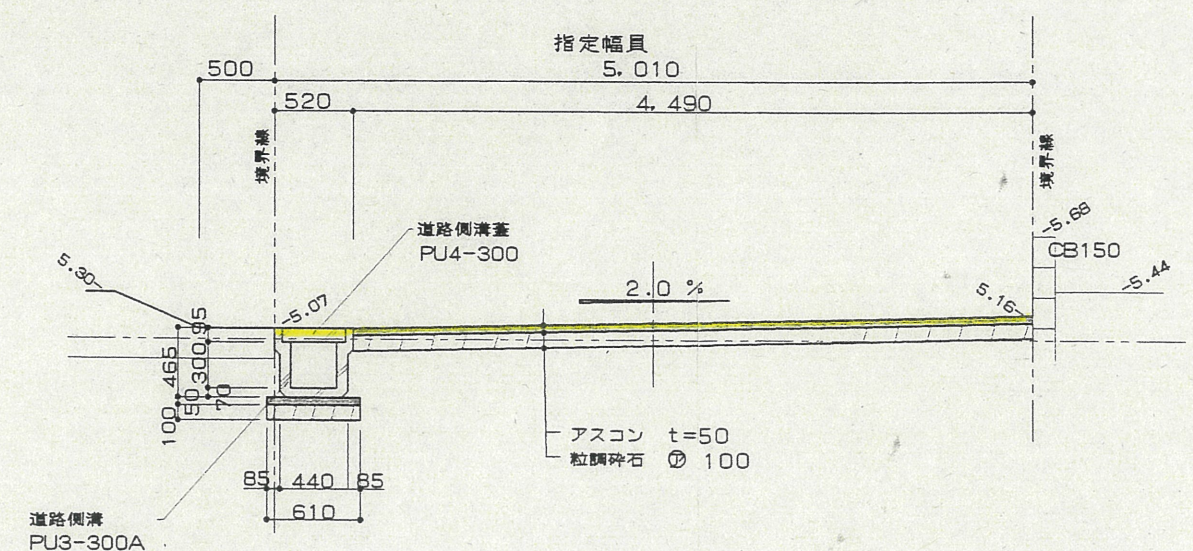

- ・この図面に示す道路は、建築基準法第42条第1項第5号に基づきその位置の指定を受けたものです。
- ・この図面は、閲覧用に作成したものの写しで、道路位置指定の証明にはなりません。
- ・不明な点については、下記までお問い合わせください。

浜松市建築住宅部建築行政課 (北部建築事務所)
 TEL (053)457-2471 (585-1154)
 浜松市指令建建 第19-5号 H19.12.10