



道路位置指定図	指定番号	19-8
村櫛町地内	指定年月日	H20. 4. 24


道路断面図 1/50

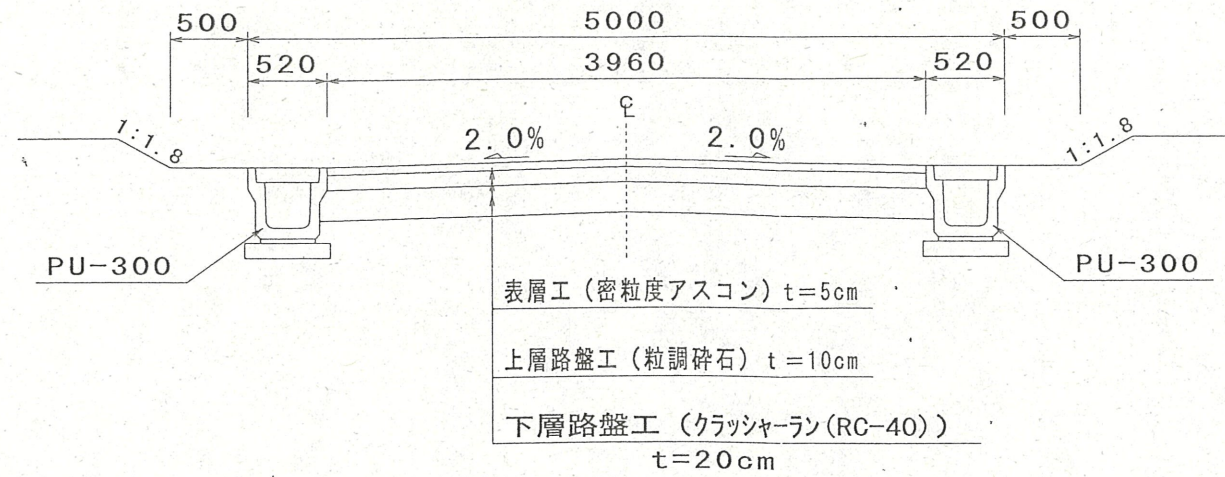

付近案内図

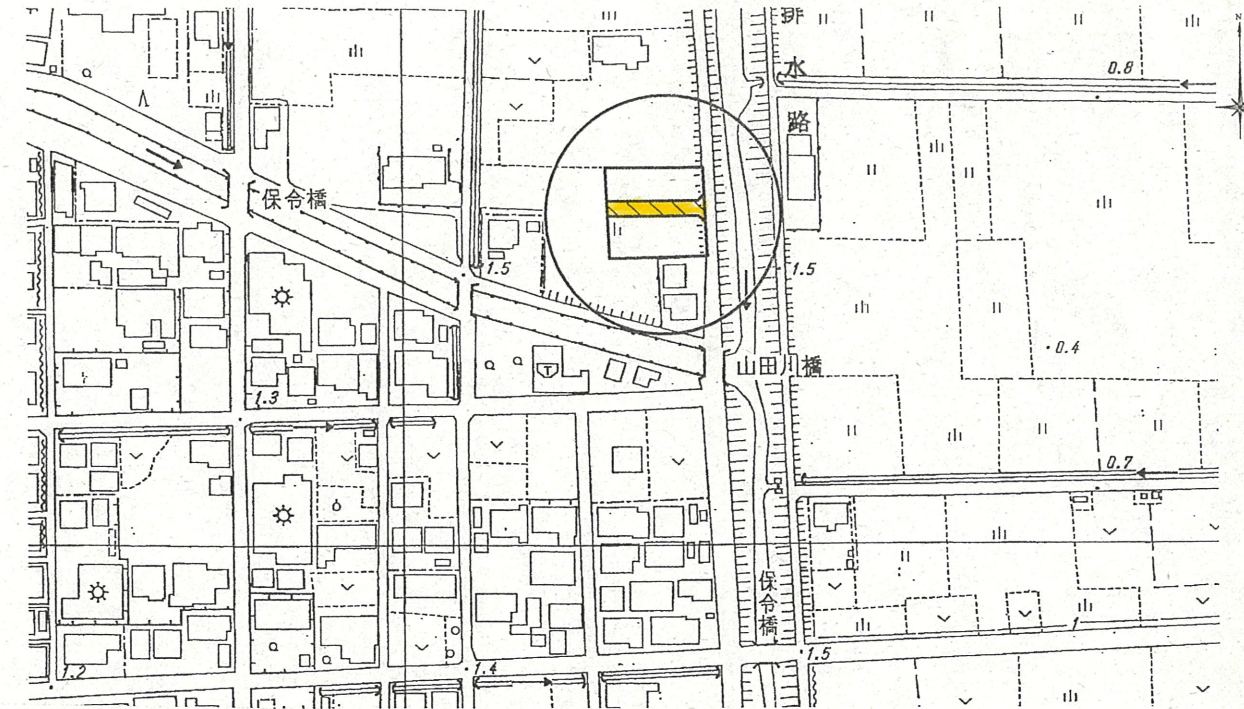

計画図 1/300

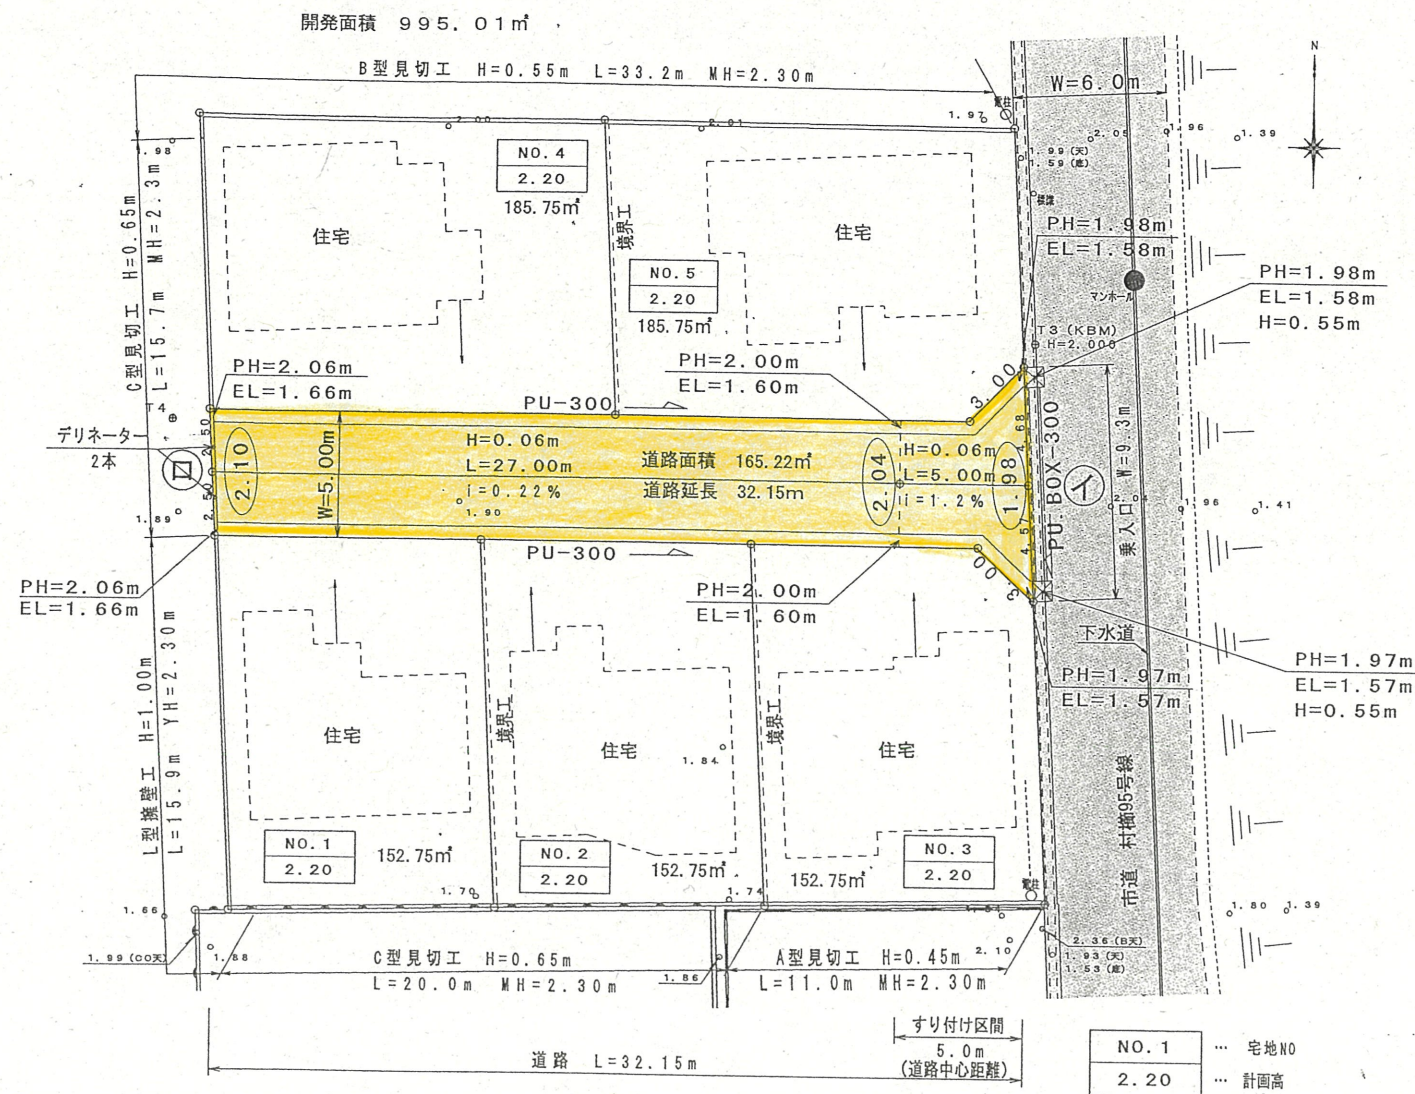

公図写 1/500

