

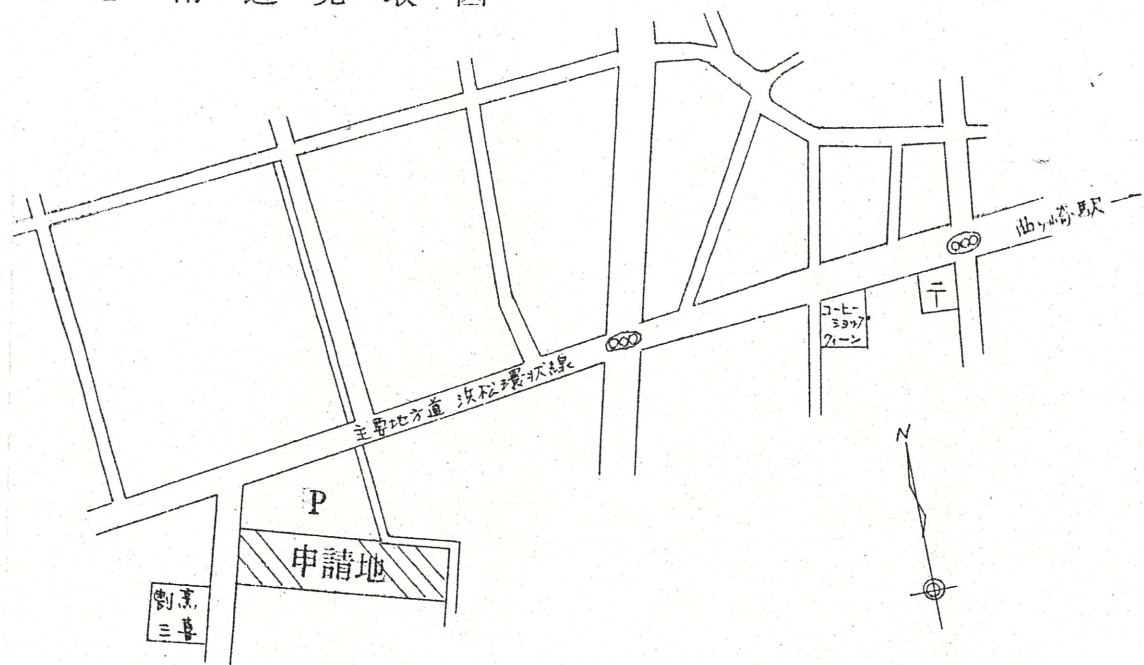
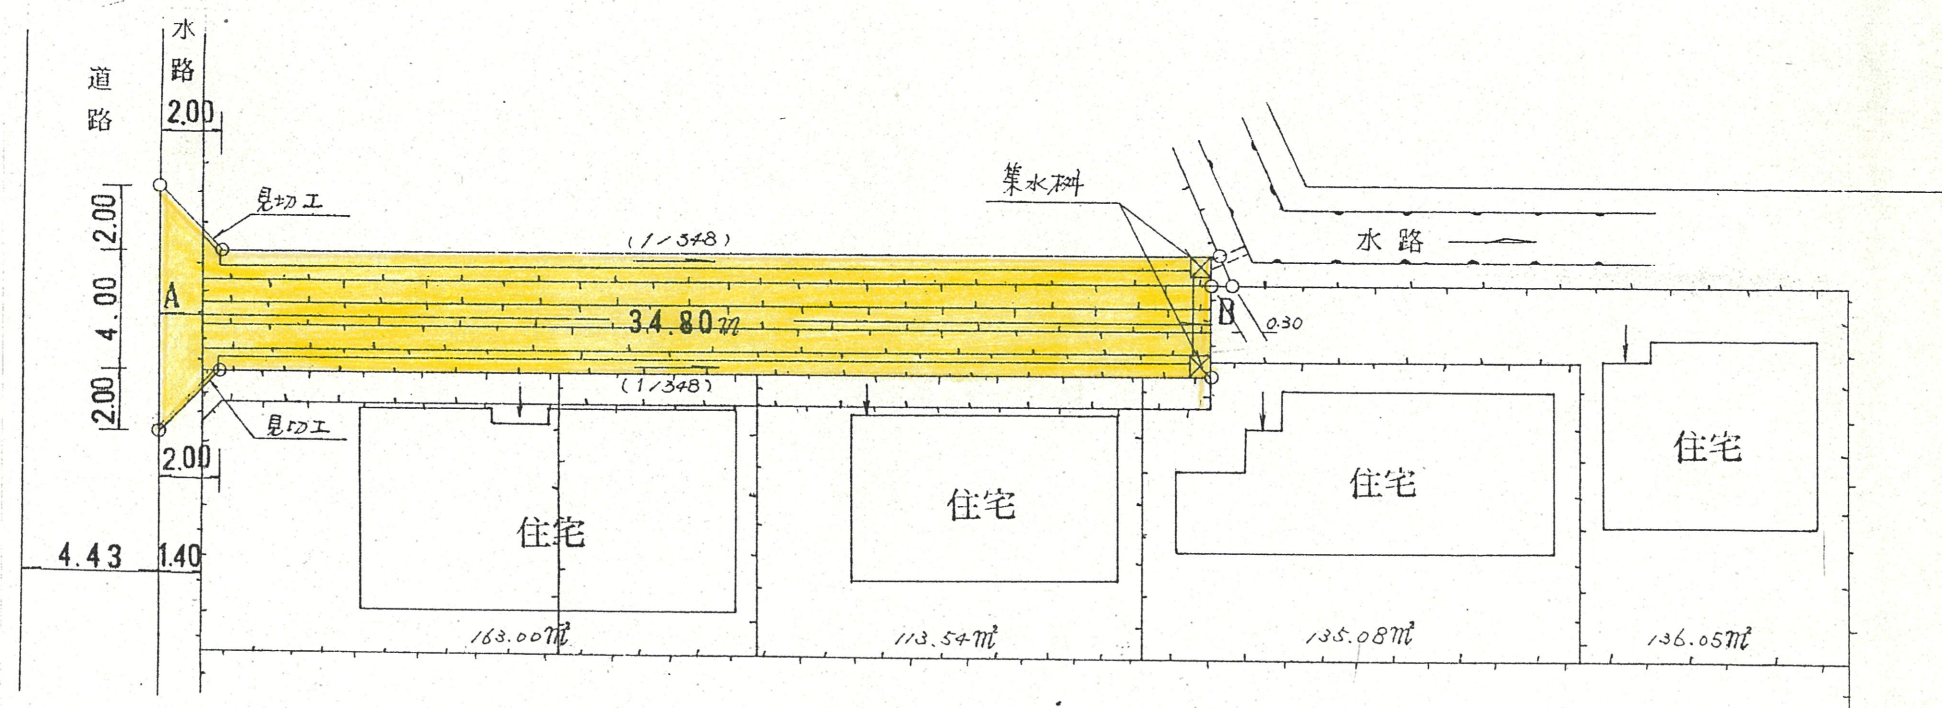


1 附近見取図

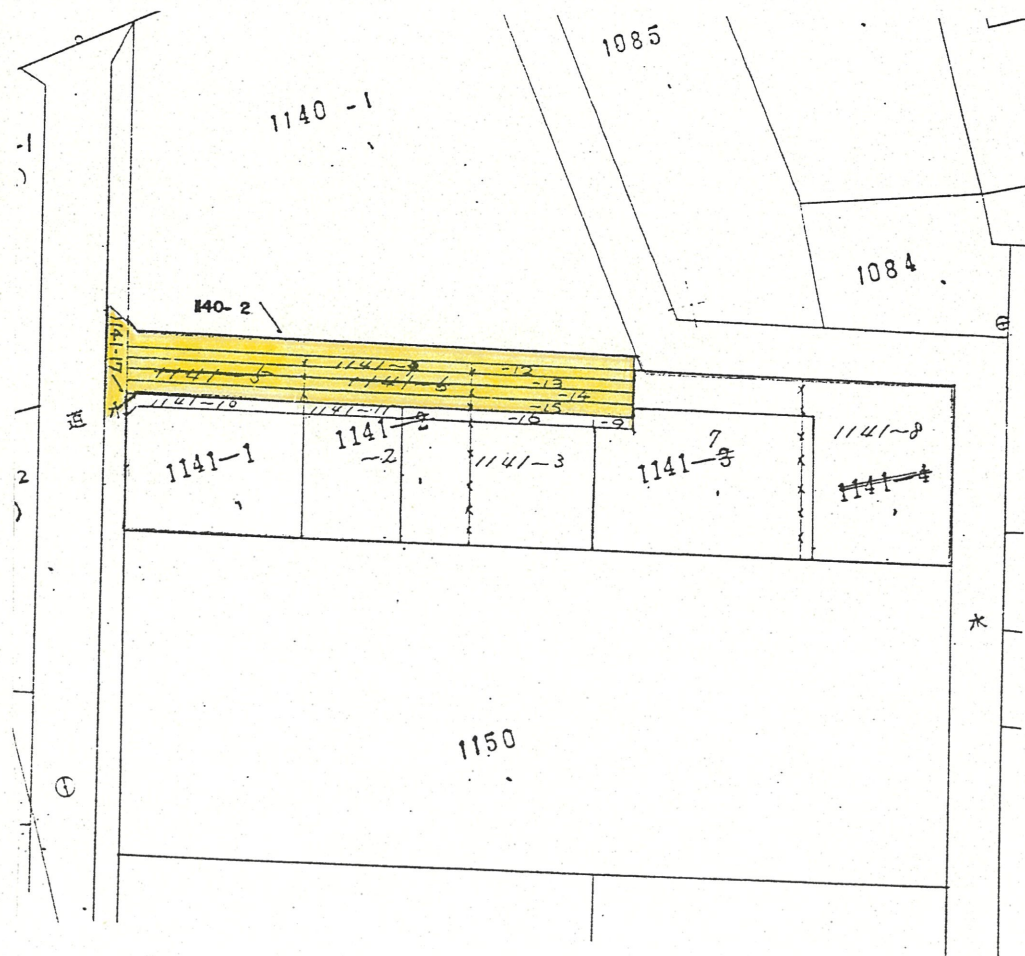

道路位置指定図	指定番号	2-10
西ヶ崎町 地内	指定年月日	H 3. 2. 14

2 断面図

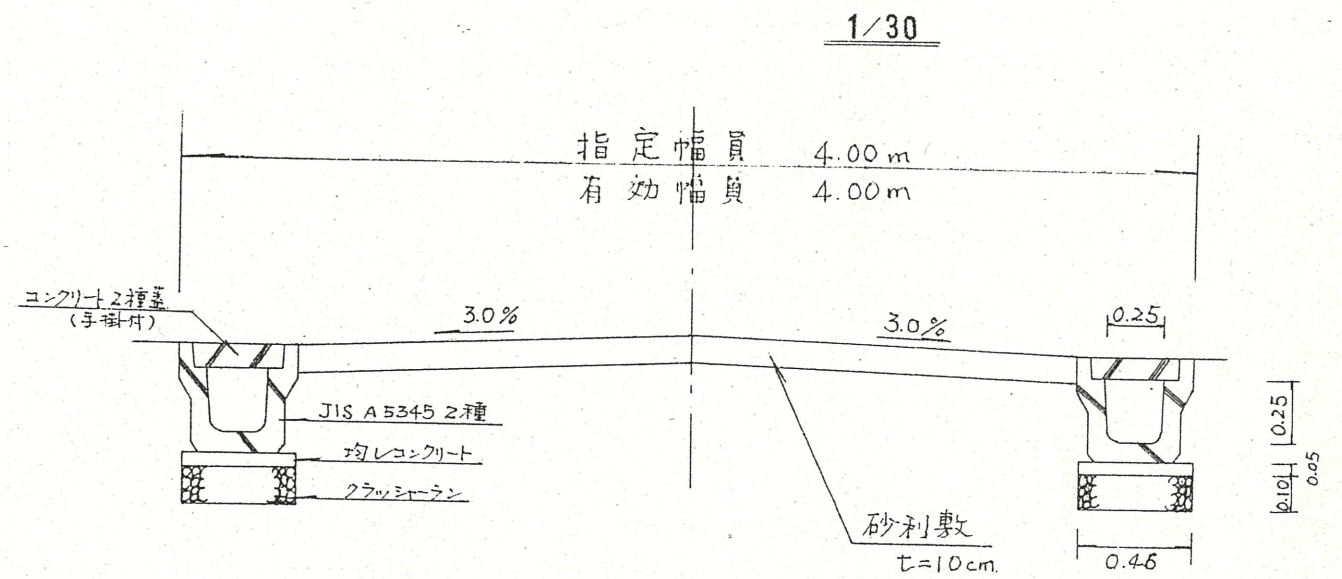

※開発面積

宅地	547.67㎡
道路	143.70㎡